


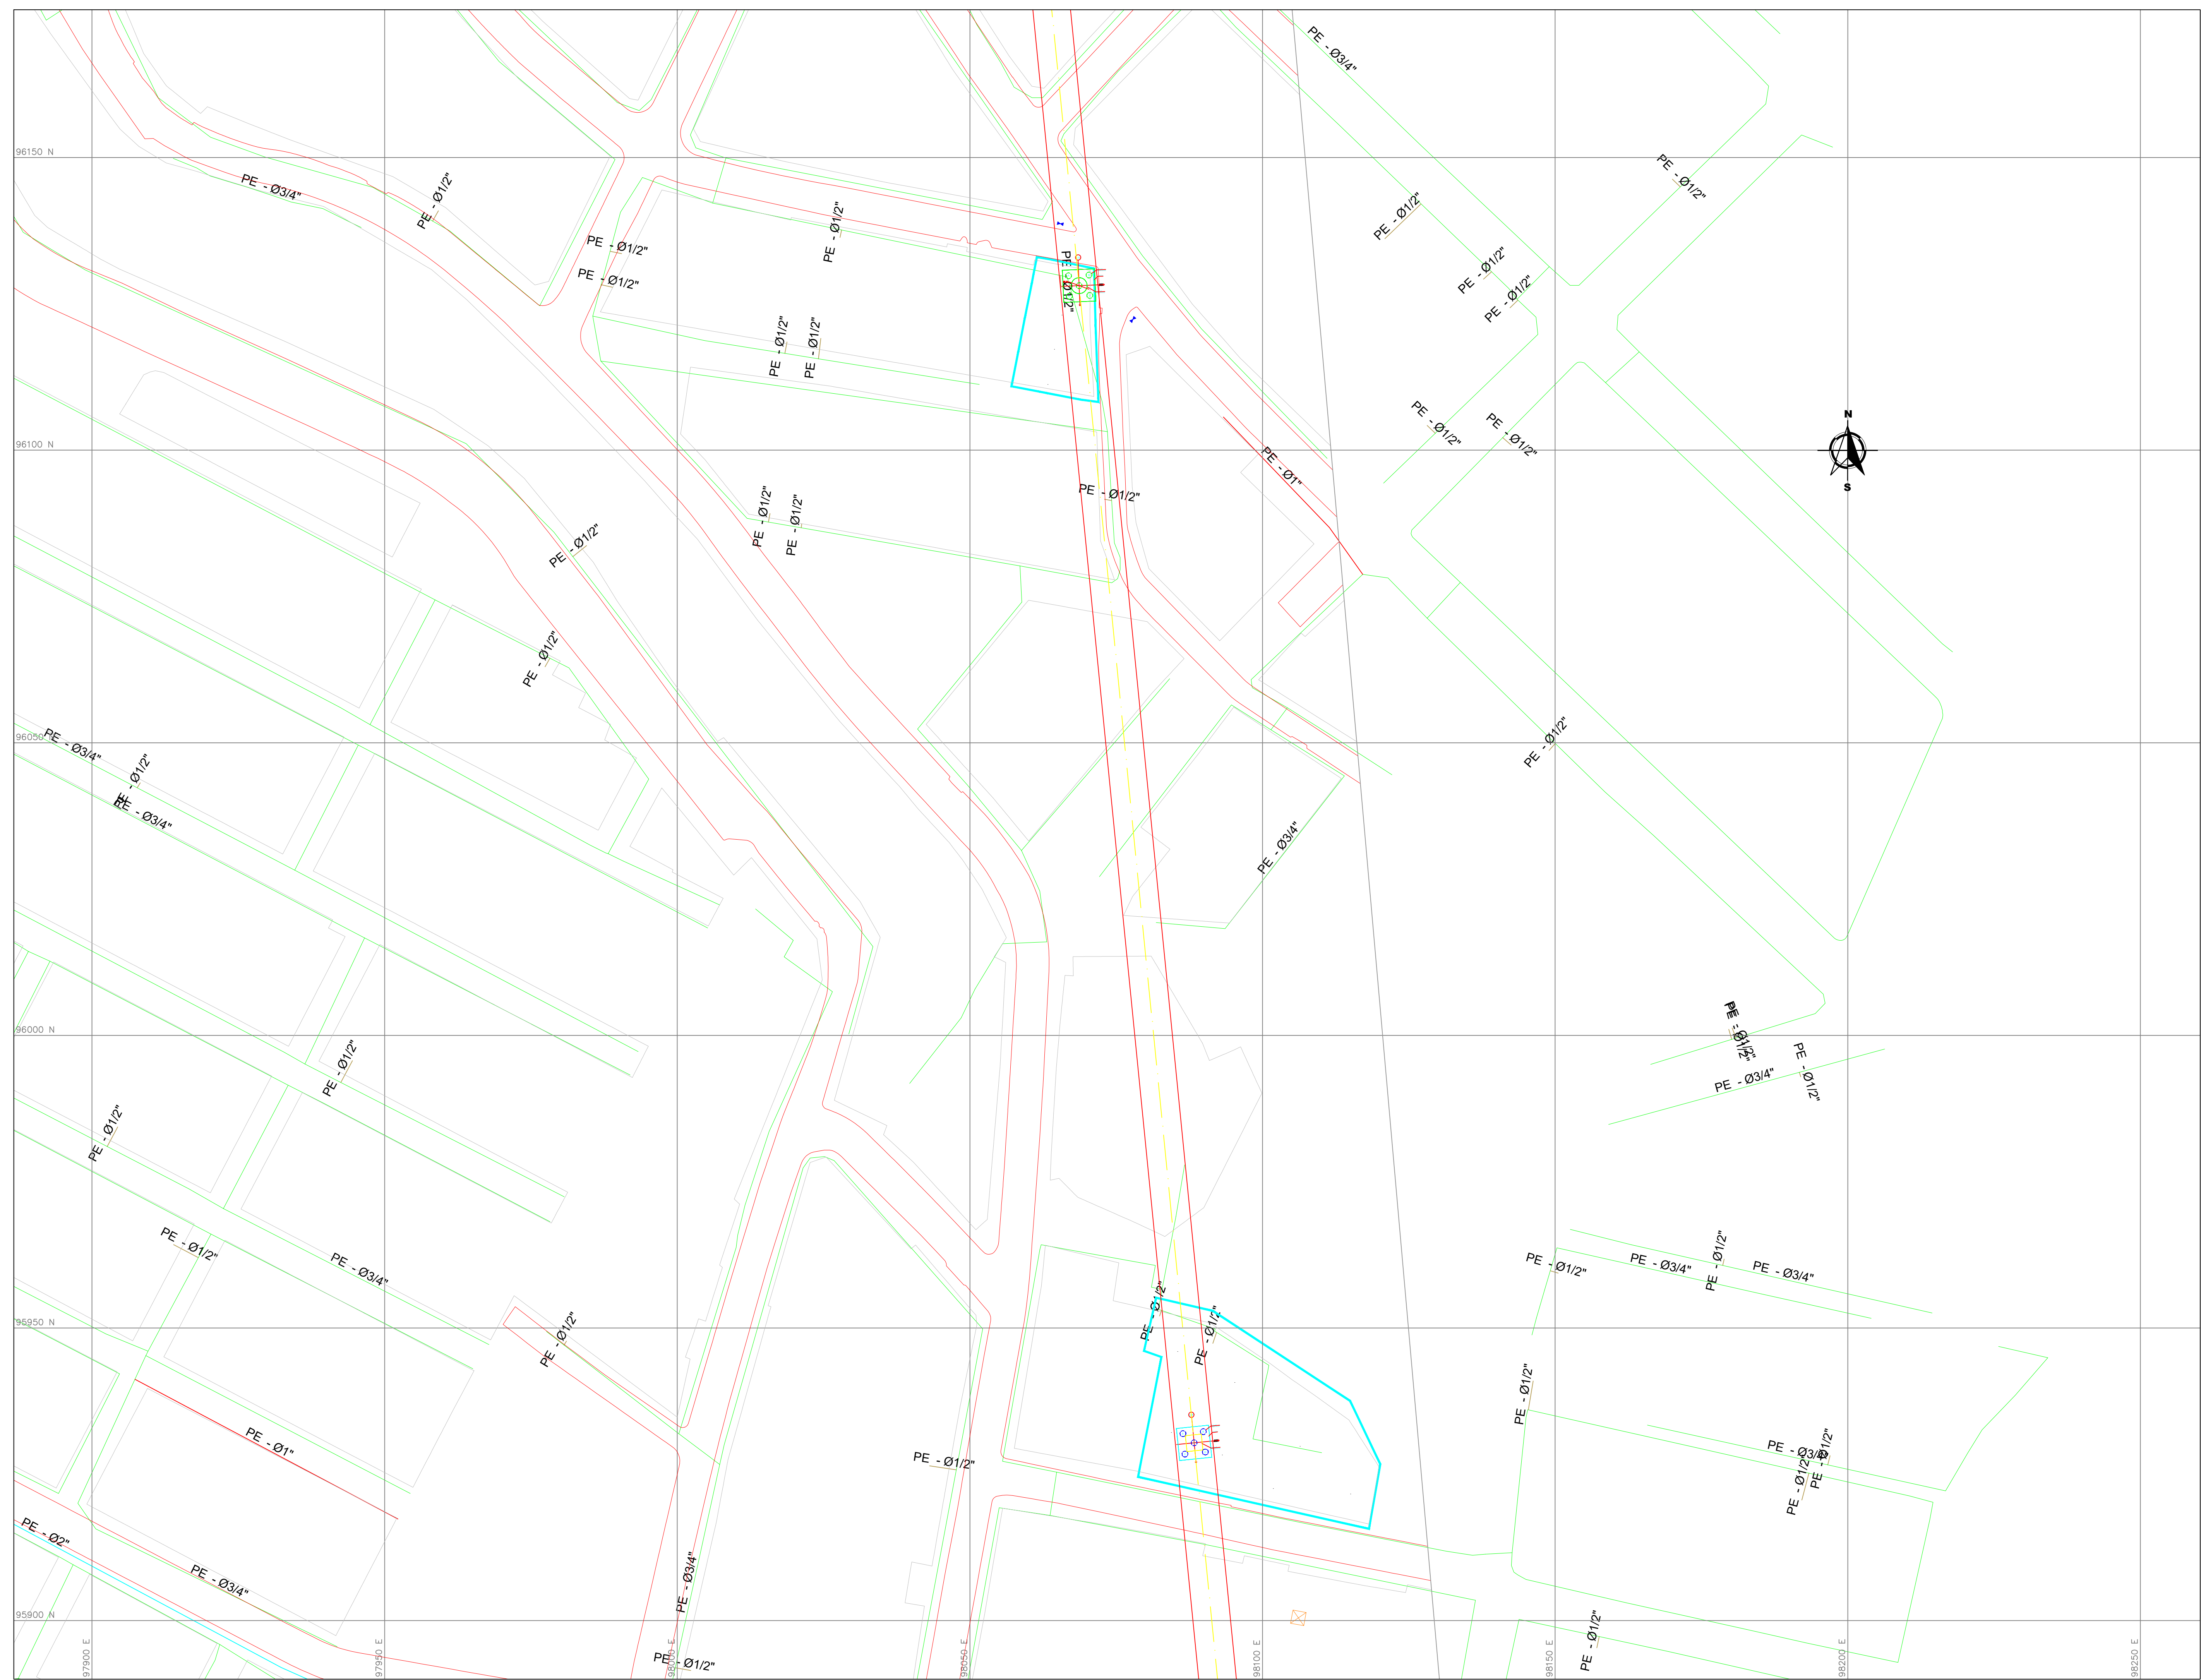

ESCALA: 1:500

NOTAS:

1.Plano elaborado con información base del IDEC@ .

2. La fuente de la información geográfica relacionada con las redes de gas natural, es extraída del shape y planos en pdf entregados por la empresa VANTI S.A. ESP.

INTERFERENCIAS RED DE GAS EN ESTACION INTERMEDIA			
LOCALIZACIÓN	DIAMETRO TUBERIA (in)	MATERIAL	CANTIDAD (ML)
SOBRE CL 40A SUR ENTRE KR 3A	3/4"	POLIETILENO	220
ESTE Y KR 3C ESTE	3"	POLIETILENO	110

ACERO INSTALADO

	TUBERIA ACERO 4"
	TUBERIA ACERO 6"
	TUBERIA ACERO 8"
	TUBERIA ACERO 10"
	TUBERIA ACERO 14"

 VÁLVULA ACERO

ACERO DISEÑADO

	TUBERIA ACERO 4"
	TUBERIA ACERO 6"
	TUBERIA ACERO 8"
	TUBERIA ACERO 10"
	TUBERIA ACERO 14"

 VÁLVULA ACERO

ESTACIONES INSTALADAS

 REGULADOR DE PRESIÓN (mín., max., diviso)

 CENTRO DE REGULACIÓN INDUSTRIAL

 GAS VEHICULAR

ESTACIONES DISEÑADAS

 REGULADOR DE PRESIÓN (mín., max., diviso)

 CENTRO DE REGULACIÓN INDUSTRIAL

 GAS VEHICULAR

POLIETILENO INSTALADO

	TUBERIA PE 1"
	TUBERIA PE 2"
	TUBERIA PE 3"
	TUBERIA PE 3 1/4"
	TUBERIA PE 4"
	TUBERIA PE 6"

 VÁLVULA TRONCAL

 VÁLVULA ANILLO

POLIETILENO DISEÑADO

	TUBERIA PE 1"
	TUBERIA PE 2"
	TUBERIA PE 3"
	TUBERIA PE 3 1/4"
	TUBERIA PE 4"
	TUBERIA PE 6"

 VÁLVULA TRONCAL PROYECTADA

 VÁLVULA ANILLO PROYECTADA

 HIDROGRAFIA  RETIRO DE TUBERIA  ZONA DE RIESGO

 ÁREA SIN LEGALIZAR  MANZANA  CARGAMO DE PROTECCIÓN

 LIMITE DE PROYECTO  BORDE DE VÍA EXISTENTE



INSTITUTO DE DESARROLLO URBANO
Alcaldía Mayor
Bogotá D.C.

CONSULTOR:


CONSORCIO CS
 Calymayor
Columbia S.A.S.
 Supering
Supering S.A.S.

CONTRATO N° IDU-1630 de 2020

DIRECTOR DE PROYECTO:

ING. MARIO ERNESTO VACCA GAMEZ
M.P. No.: 01193-0224

DISEÑADOR:

ING. ABELINO GARCÍA
M.P. No.: 25202-33582 CND

INTERVENTORIA
Ardanuy

CONTRATO N° IDU-1673 de 2020

DIRECTOR DE INTERVENTORIA:

ING. OSCAR ANDRÉS RICO GÓMEZ
M.P No.:25202-129453-CND

APROBÓ:

ING. CAMILO A. ROJAS HOYOS
M.P No.: 25202-184712 CND

SUPERVISOR IDU:

ING. MARÍA CONSTANZA GARCÍA ALICASTRO
M.P. No. 25202-087045 CND

ING. CAMILO ANDRÉS CASTAÑEDA GARZÓN
M.P. No. 25305-156006 CND

M O D I F I C A C I O N E S	
I	
II	
III	
IV	
V	
VI	
VII	
VIII	

FECHA:

PROYECTO:

"ACTUALIZACIÓN, AJUSTES Y COMPLEMENTACIÓN DE LA FACTIBILIDAD Y LOS ESTUDIOS Y DISEÑOS DEL CABLE AÉREO EN SAN CRISTÓBAL, EN BOGOTÁ D.C."

CONTIENE:	
LOCALIZACIÓN GENERAL RED DE GAS NATURAL TORRE 5 Y TORRE 6	
LOCALIDAD: SAN CRISTÓBAL	ESCALA: 1:500

REFERENCIA:	BASE-IDU-1630-2020
ARCHIVO CAD:	DIRGRE_01.dwg
ARCHIVO LAYOUT:	DIRGRE_03
FECHA TERMINACION OBRA:	ENERO DE 2022
FECHA ELABORACION PLANO:	SEPTIEMBRE DE 2021

PLANCHA No.	03 DE 08
CONSECUTIVO:	