


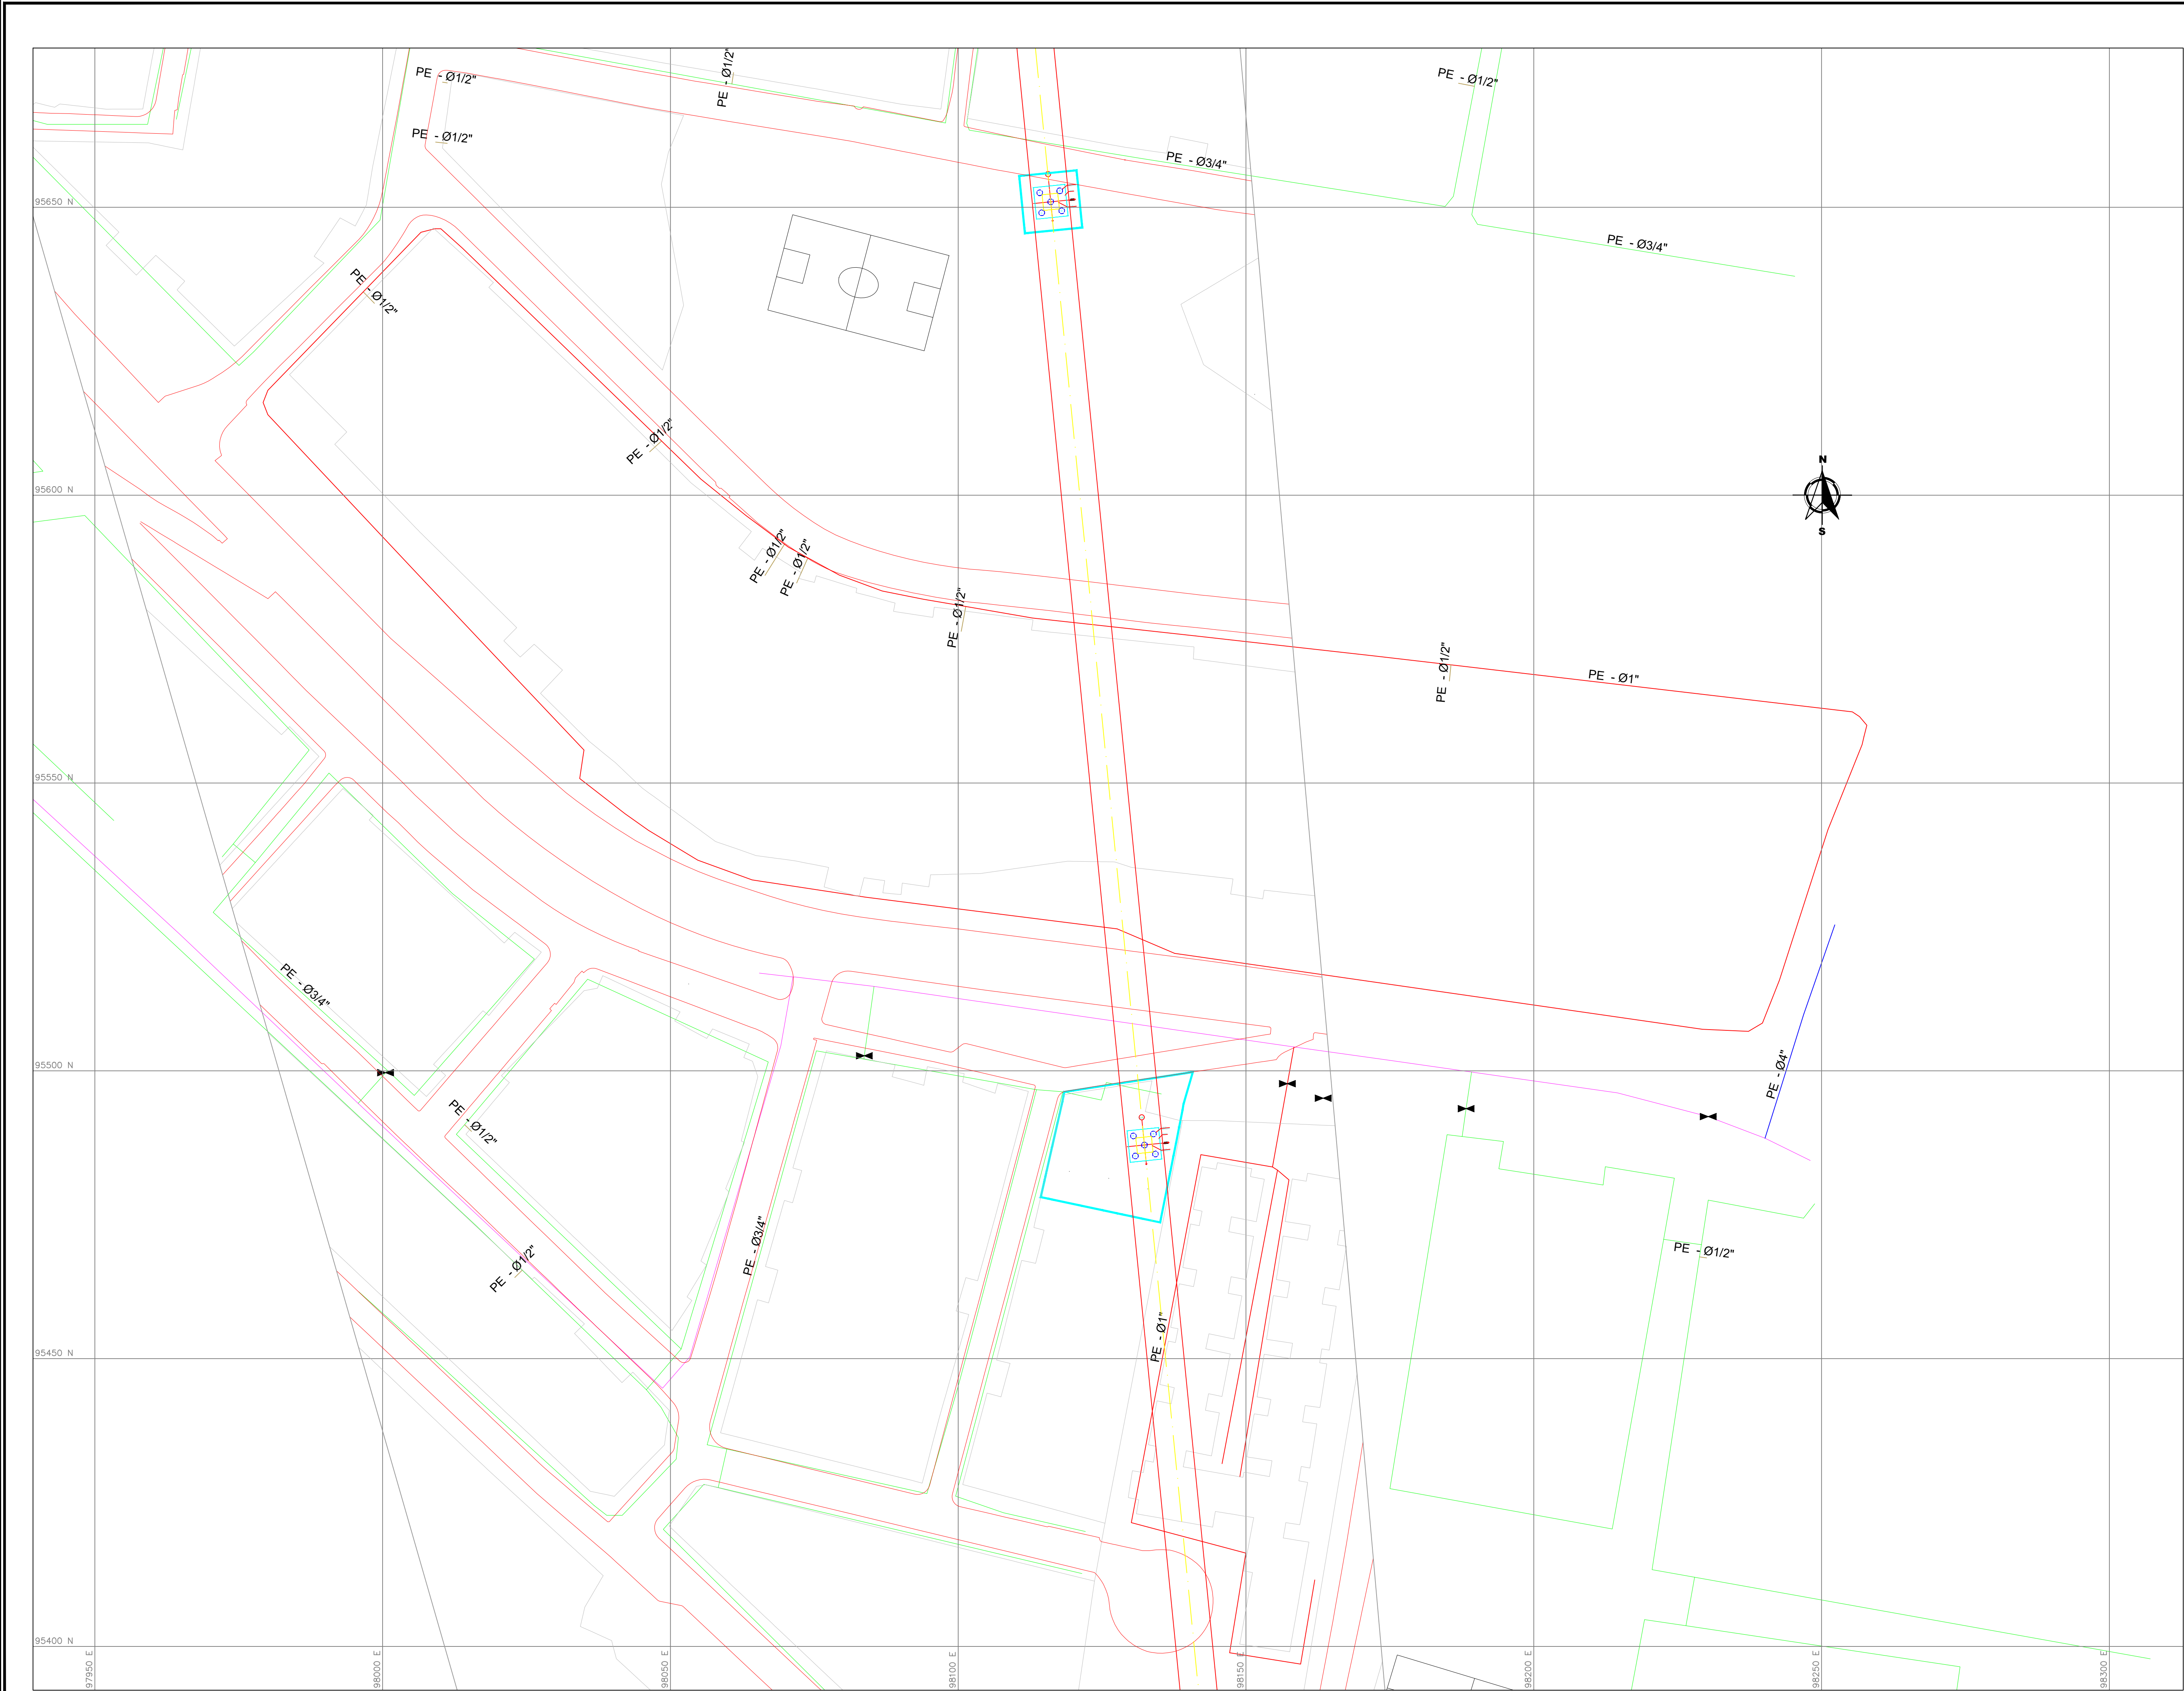

ESCALA: 1:500

NOTAS:

- 1.Plano elaborado con información base del IDEC@ .
2. La fuente de la información geográfica relacionada con las redes de gas natural, es extraída del shape y planos en pdf entregados por la empresa VANTI S.A. ESP.

INTERFERENCIAS RED DE GAS EN ESTACION INTERMEDIA			
LOCALIZACIÓN	DIAMETRO TUBERIA (m)	MATERIAL	CANTIDAD (ML)
SOBRE CL 40A SUR ENTRE KR 3A ESTE Y KR 3C ESTE	3/4"	POLIETILENO	220
	3"	POLIETILENO	110

CONVENCIONES

ACERO INSTALADO

AC 4" TUBERIA ACERO 4"

AC 6" TUBERIA ACERO 6"

AC 8" TUBERIA ACERO 8"

AC 10" TUBERIA ACERO 10"

AC 14" TUBERIA ACERO 14"

VÁLVULA ACERO

ACERO DISEÑADO

AC 4" TUBERIA ACERO 4"

AC 6" TUBERIA ACERO 6"

AC 8" TUBERIA ACERO 8"

AC 10" TUBERIA ACERO 10"

AC 14" TUBERIA ACERO 14"

VÁLVULA ACERO

ESTACIONES INSTALADAS

REGULADOR DE PRESIÓN (mín., max., olvido)

CENTRO DE REGULACIÓN INDUSTRIAL

GAS VEHICULAR

ESTACIONES DISEÑADAS

REGULADOR DE PRESIÓN (mín., max., olvido)

CENTRO DE REGULACIÓN INDUSTRIAL

GAS VEHICULAR

POLIETILENO INSTALADO

PE 1" TUBERIA PE 1"

PE 2" TUBERIA PE 2"

PE 3" TUBERIA PE 3"

PE 3/4" TUBERIA PE 3/4"

PE 4" TUBERIA PE 4"

PE 6" TUBERIA PE 6"

POLIETILENO DISEÑADO

PE 1" TUBERIA PE 1"

PE 2" TUBERIA PE 2"

PE 3" TUBERIA PE 3"

PE 3/4" TUBERIA PE 3/4"

PE 4" TUBERIA PE 4"

PE 6" TUBERIA PE 6"

VÁLVULA TRONCAL

VÁLVULA ANILLO

VÁLVULA TRONCAL PROYECTADA

VÁLVULA ANILLO PROYECTADA

HIDROGRAFIA

AREA SIN LEGALIZAR

RETIRO DE TUBERIA

MANZANA

ZONA DE RIESGO

CARCAMO DE PROTECCION

LIMITE DE PROYECTO

BORDE DE VIA EXISTENTE