
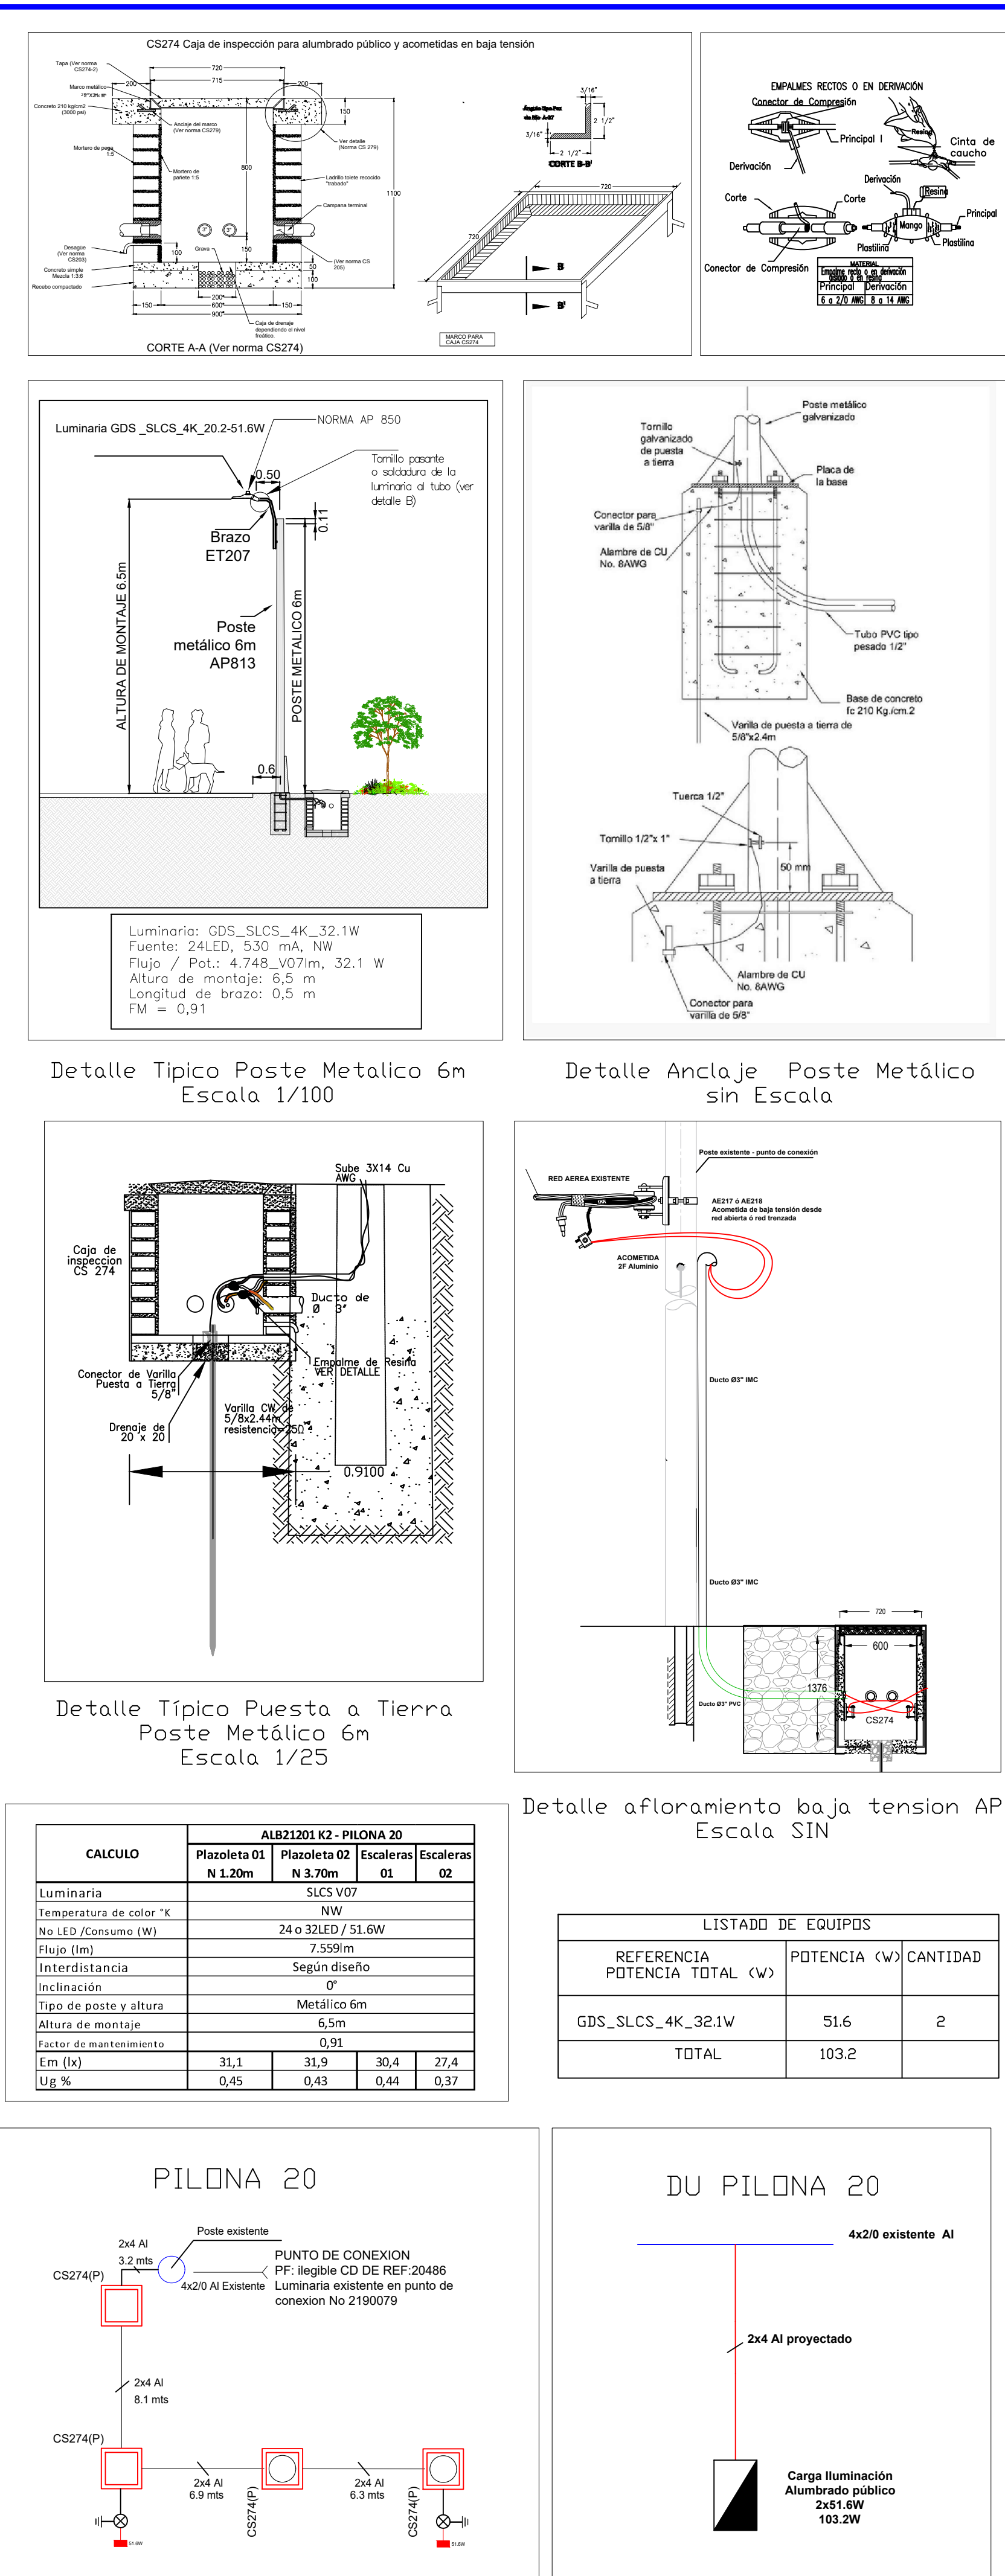


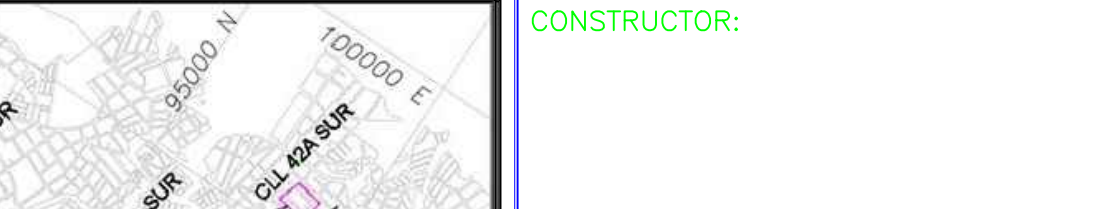

CUIDAD:	BOGOTÁ	LOCALIDAD:	SAN CRISTOBAL	
BARRIO:	20 DE JULIO, VICTORIA, ALTAMIRA XXXXXX	Eyco Ingeniería S.A.S. Nro. 900.706.082-1	JUAN_CARLOS_ECHEVERRY_SAS EYCO_INGENIERIA_SAS Calle 24 No 7-29 Of 413 cel : 315 5326960 eycoingenieria@mlmune.net	
NOMBRE DEL PROYECTO:				
"ACTUALIZACIÓN, AJUSTES Y COMPLEMENTACIÓN DE LA FACTIBILIDAD Y LOS ESTUDIOS Y DISEÑOS DEL CABLE AÉREO EN SAN CRISTOBÁL, EN BOGOTÁ D.C."	DISEÑO:	INTERVENTORIA:	CONTENIDO:	
			1. LOCALIZACIÓN GENERAL 2. REDES BT AP 3. DETALLES 4. DIAGRAMA UNIFILAR 5. DIAGRAMA DE CONEXION	
	ING. DIEGO FERNANDO DEVIA MATRICULA: CL205-58181 CEL: 3008724140 fcheverry@gmail.com	ING. JOSE CARLOS ECHEVERRY MATRICULA: CL205-17214 TELEFONO: 308197356		
	PLANO:	FECHA:	DISEÑO	APROBÓ
	11 DE 14	FEBRERO 2022	DF DEVIA	JC ECHEVERRY
	ESCALA:	REVISÓ	DIBUJO	
	1:100	JC ECHEVERRY	DF DEVIA	
RAD.	DESCRIPCIÓN	FECHA	DISEÑADOR	
ALUMBRADO PÚBLICO PILONA 20 SERIE 6				
LOCALIZACIÓN:	ESCALA: SIN			
PROPIETARIO:	INSTITUTO DE DESARROLLO URBANO IDU 899.999.081-6 TEL: 601 3386690 atciudadano@idu.gov.co			
CONSTRUCTOR:				
ANTECEDENTES DEL PROYECTO:				
URBANISMO:				
REDES:				
SUBESTACIÓN:				
RESUMEN DEL PROYECTO:				
DESCRIPCIÓN:	UNIDAD	RED DE USO PARTICULAR	RED DE USO GENERAL	TOTAL
POSTE METALICO - 6 y/o 9 mts	UN	2	-	=
LUMINARIA LED -W	UN	2	-	=
BARRAJE BT	UN	-	-	=
EMPALMADA	UN	-	-	=
CARGA INSTALADA	KVA	0.1035	-	=
BRAZOS -m		2	-	=
CONDUCTORES DE AP				
LA APROBACIÓN DEL PROYECTO POR PARTE DE CODESA, NO EXONERA LA RESPONSABILIDAD DEL DISEÑADOR				