
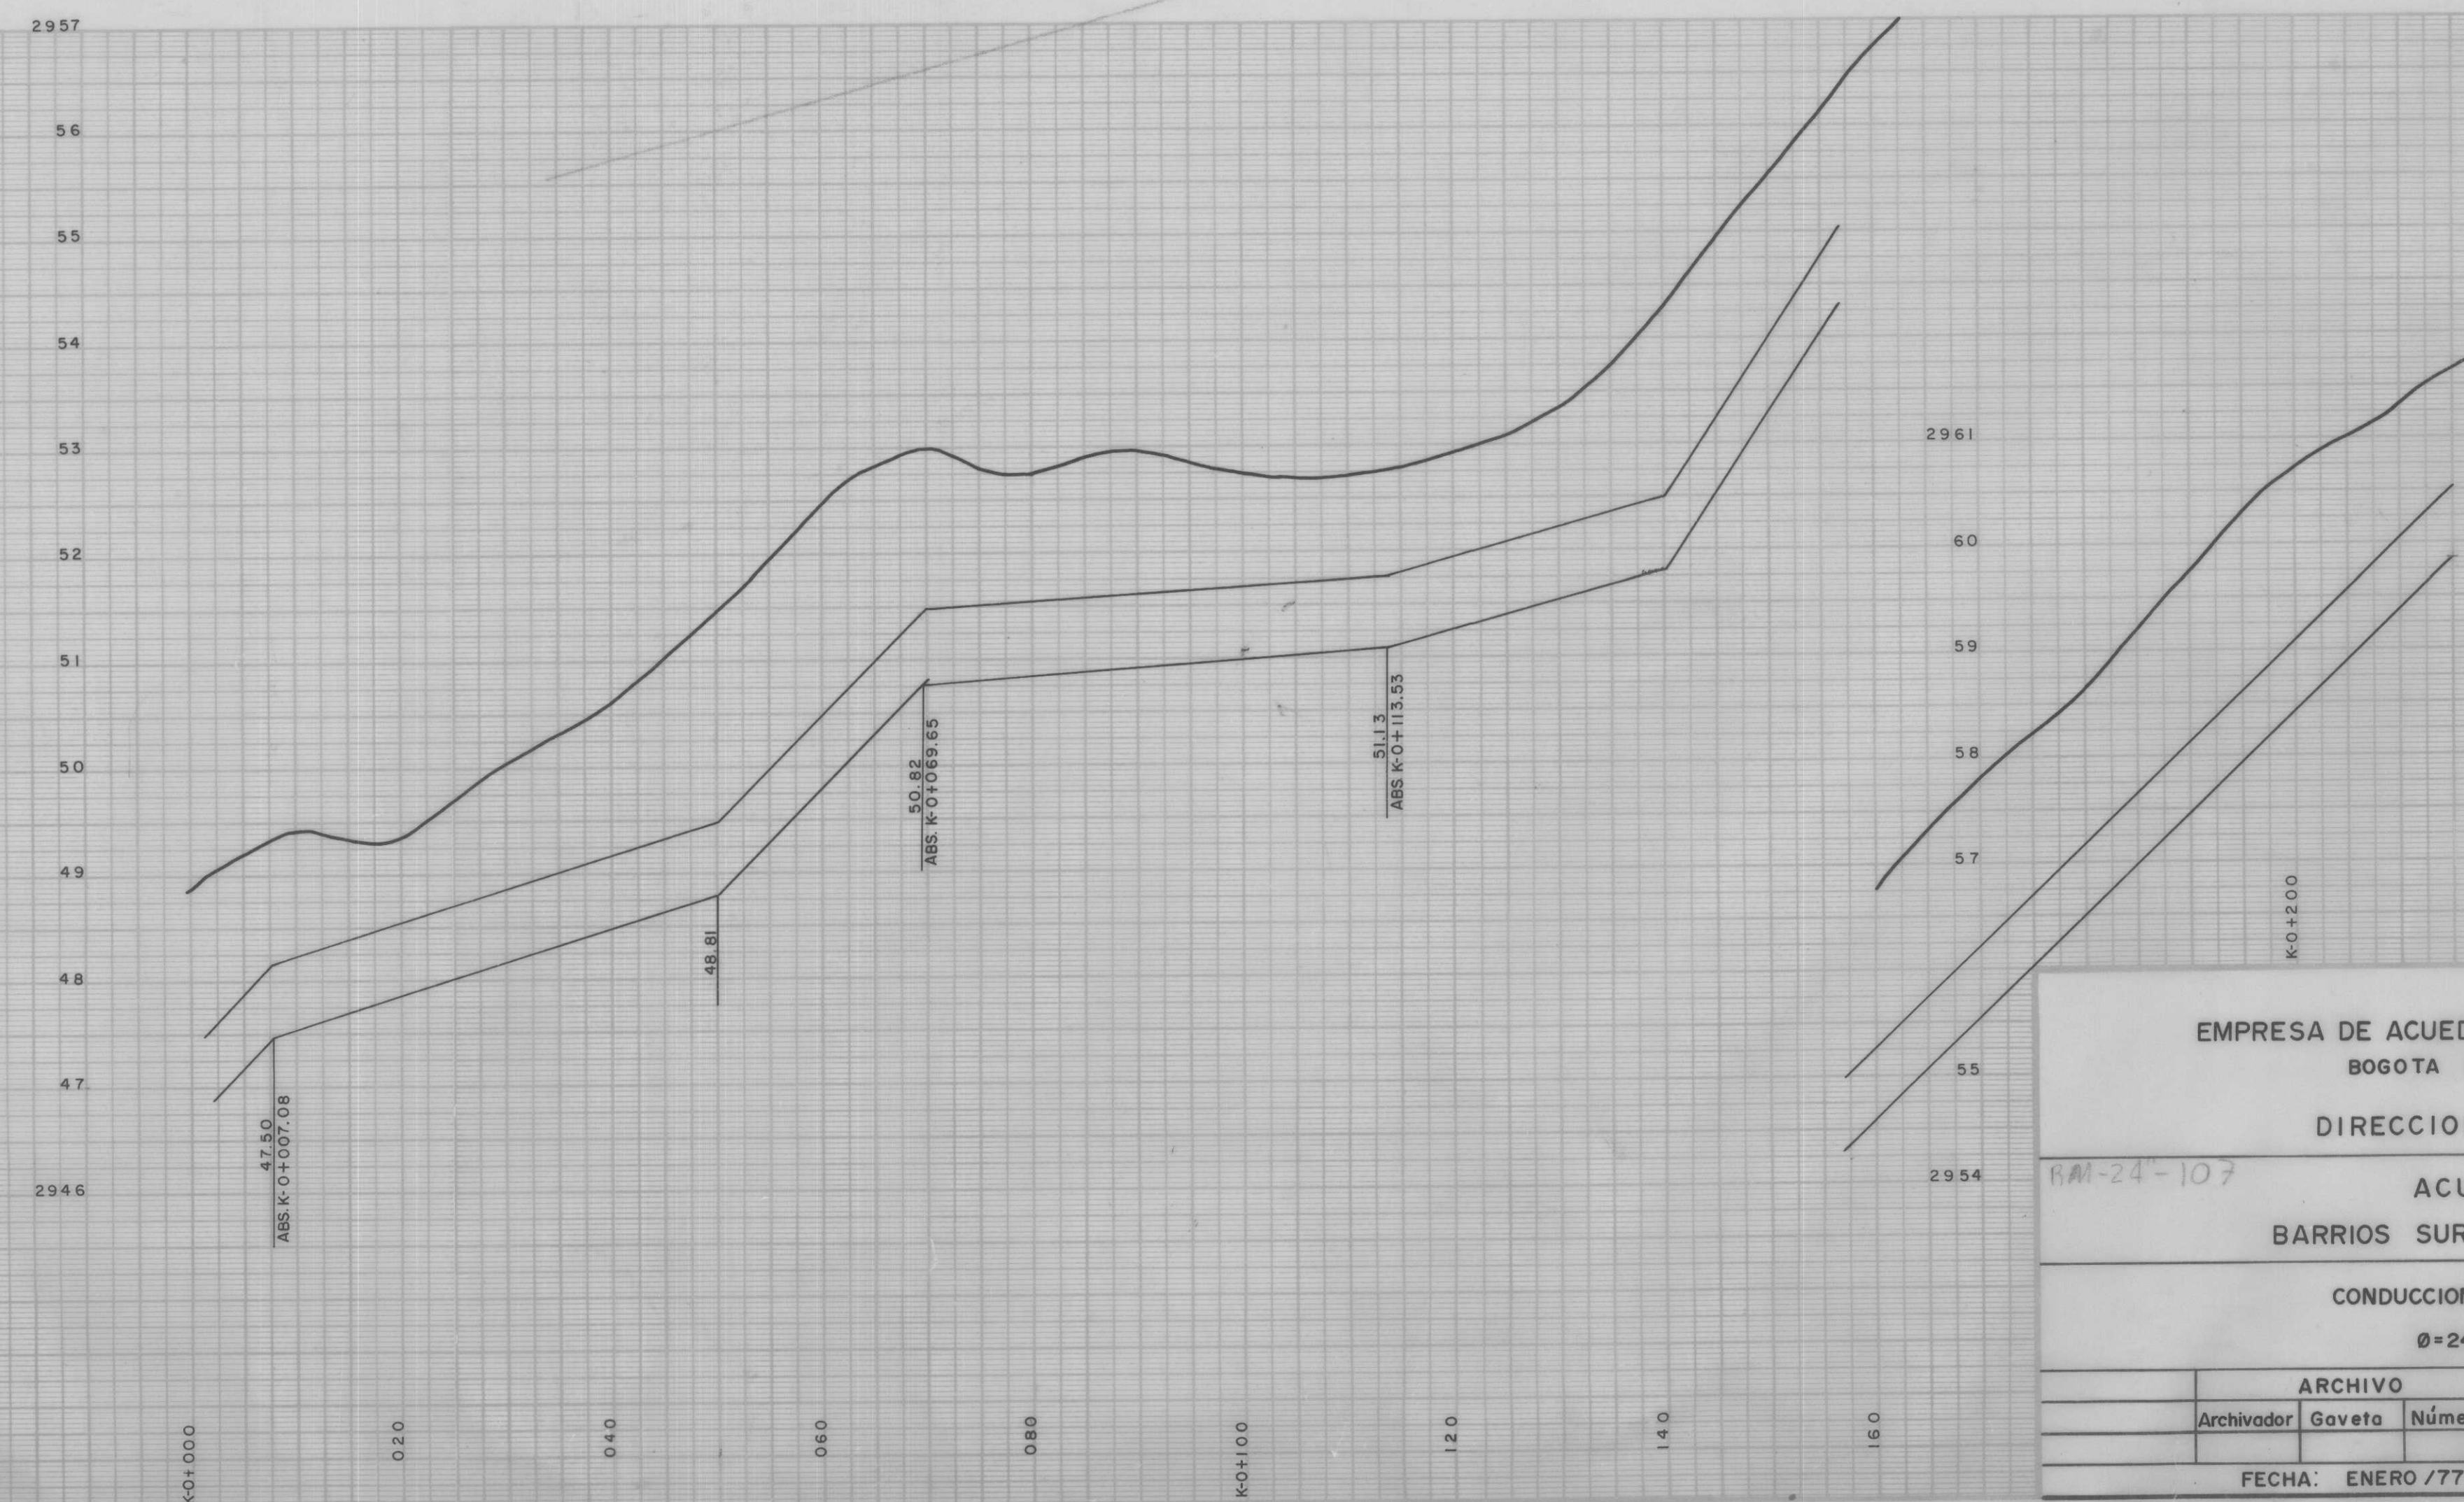



BOGOTÁ D.E. COLOMBIA
 DIRECCION DE REDES
 RMAC-107
 007

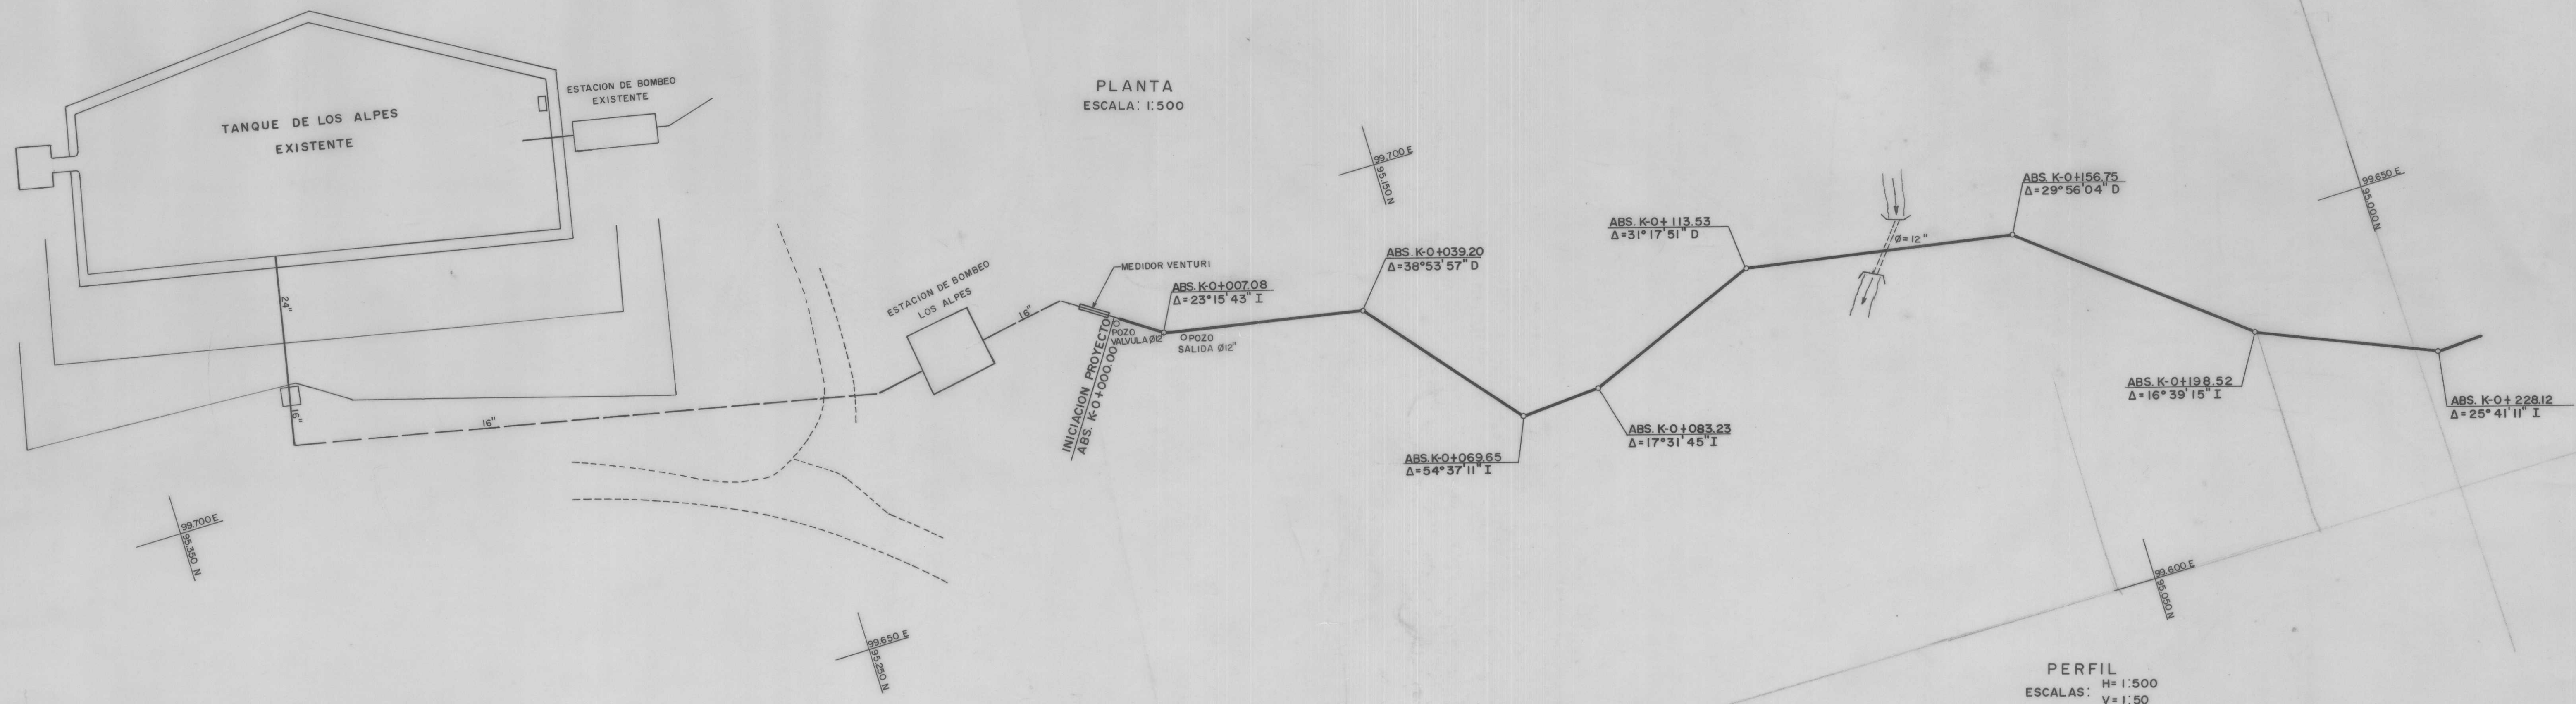

EMPRESA DE ACUEDUCTO Y ALCANTARILLADO			
BOGOTÁ D.E. COLOMBIA			
DIRECCION DE REDES			
ACUEDUCTO			
BARRIOS SURORIENTALES ALTOS			
CONDUCCION ALPES-QUINDIO			
Ø=24" 200 P.s.l.			
ARCHIVO			ESCALAS: INDICADAS
Archivador	Gaveto	Número	
FECHA: ENERO /77			PLANCHA Nº 1 de 5


007

INVENTARIO 2012
 041-103
 No. BARRIO 103


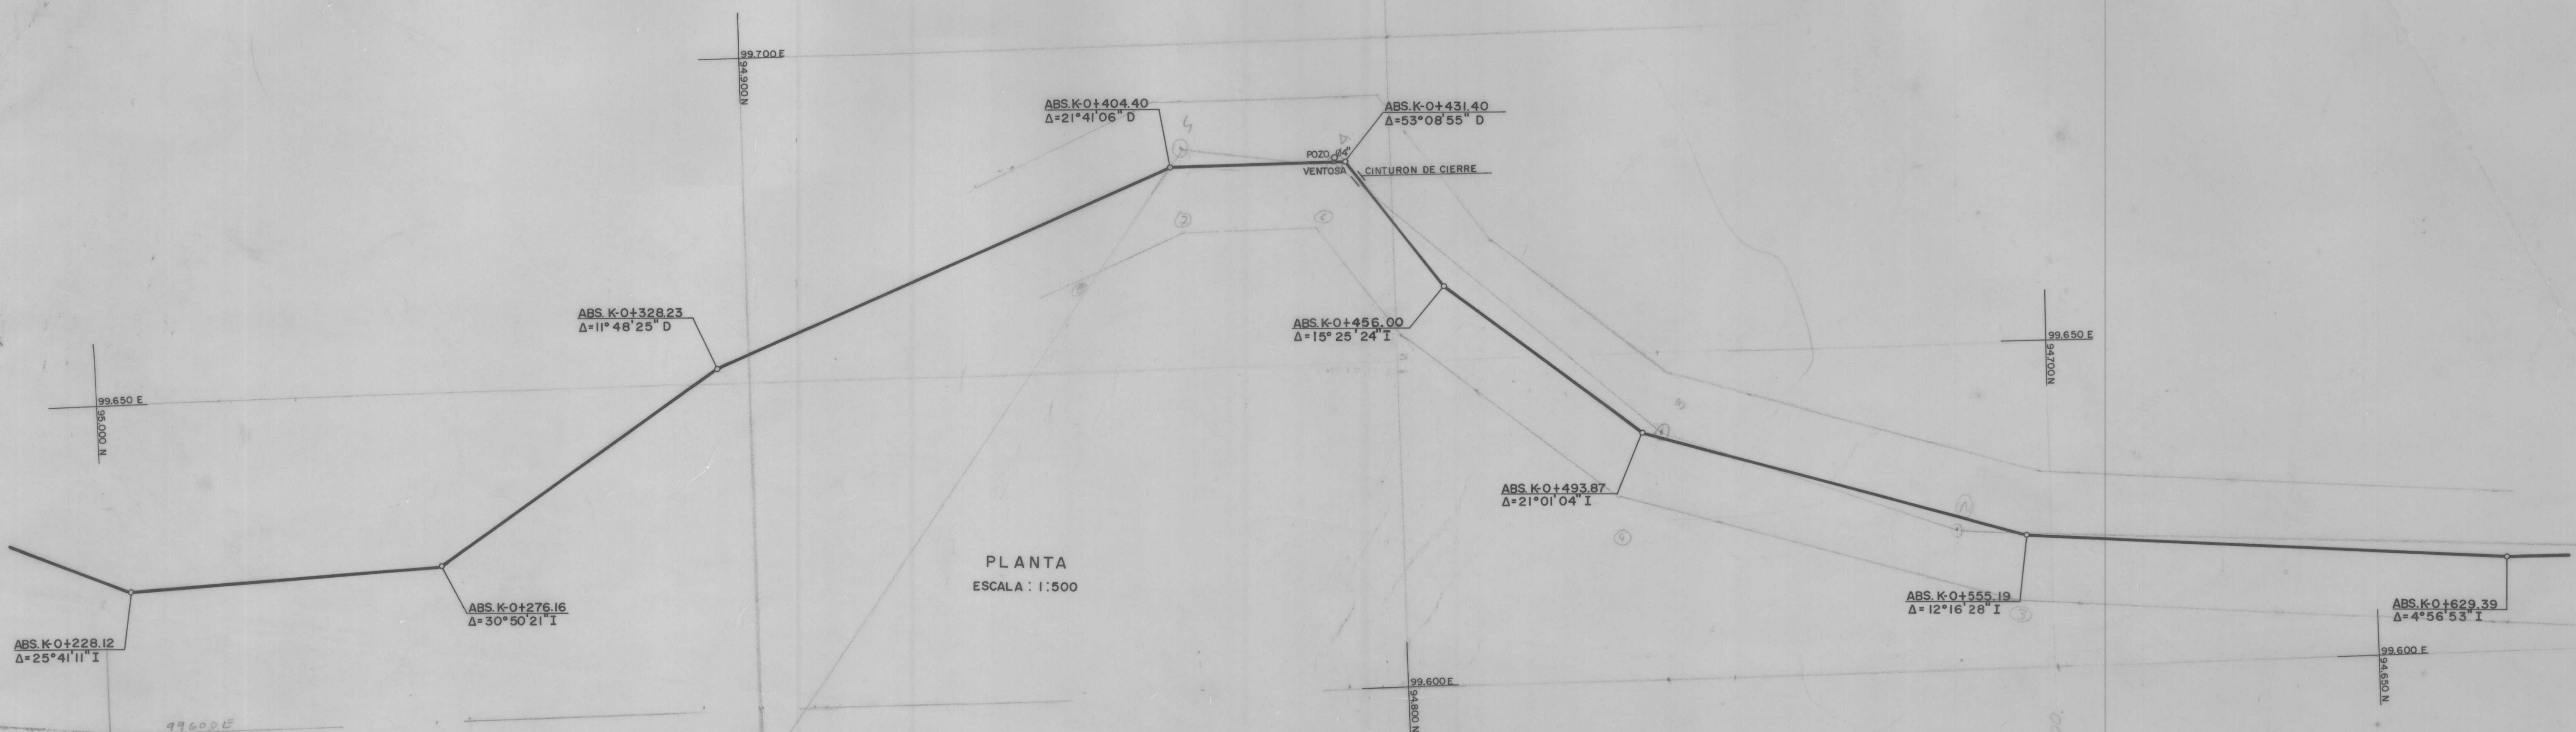


PLANTA
 ESCALA: 1:500



PERFIL
 ESCALAS: H=1:500
 V=1:50

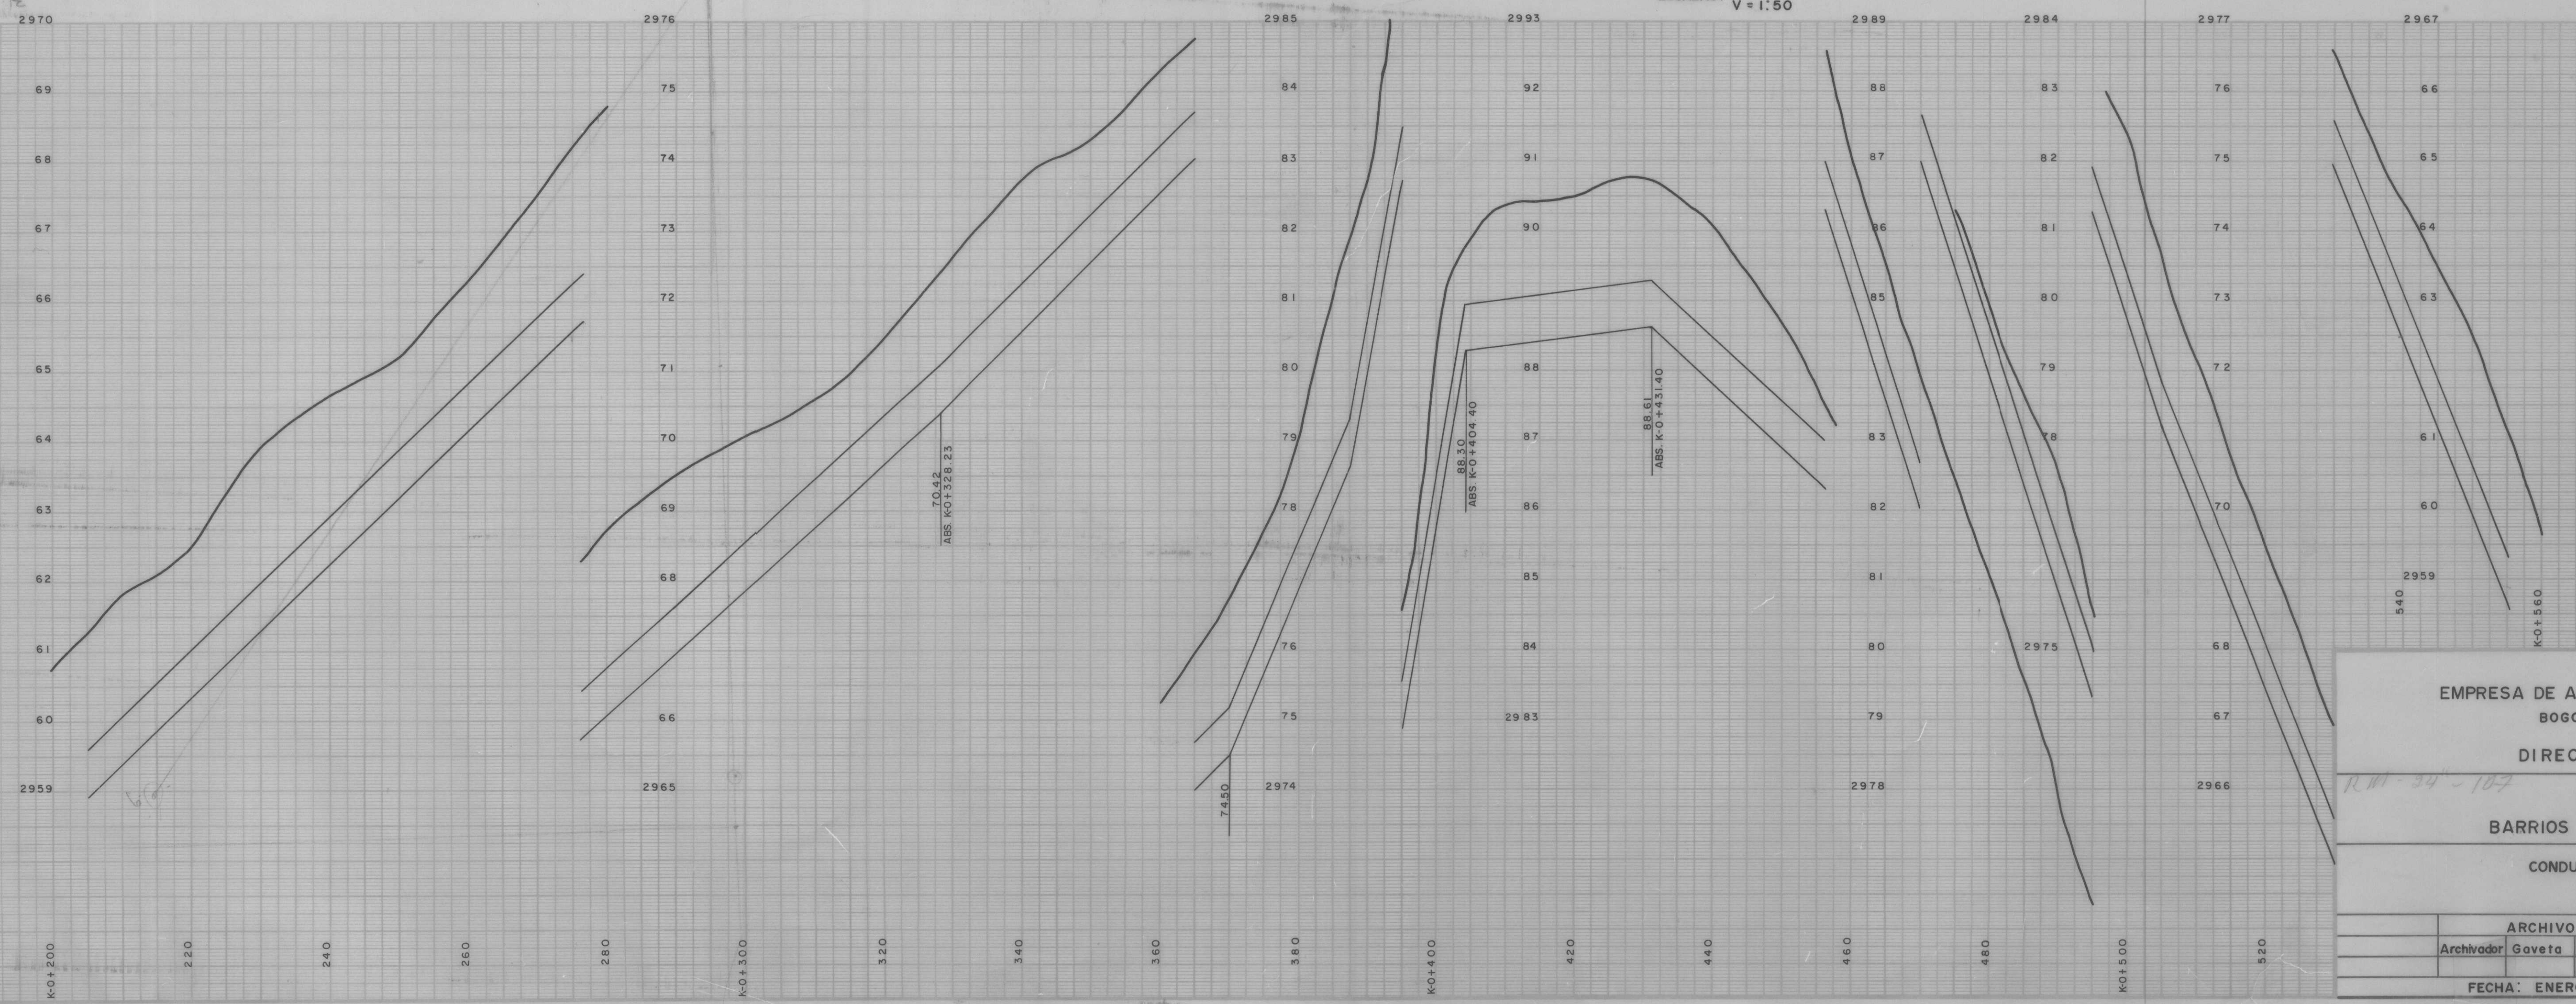

EMPRESA DE ACUEDUCTO Y ALCANTARILLADO			
BOGOTÁ D.E. COLOMBIA			
DIRECCION DE REDES			
ACUEDUCTO			
BARRIOS SURORIENTALES ALTOS			
CONDUCCION ALPES-QUINDIO			
Ø=24" 200 P.s.i.			
ARCHIVO		ESCALAS: INDICADAS	
Archivador	Gaveta	Número	
FECHA: ENERO /77		PLANCHA N°2 de 5	

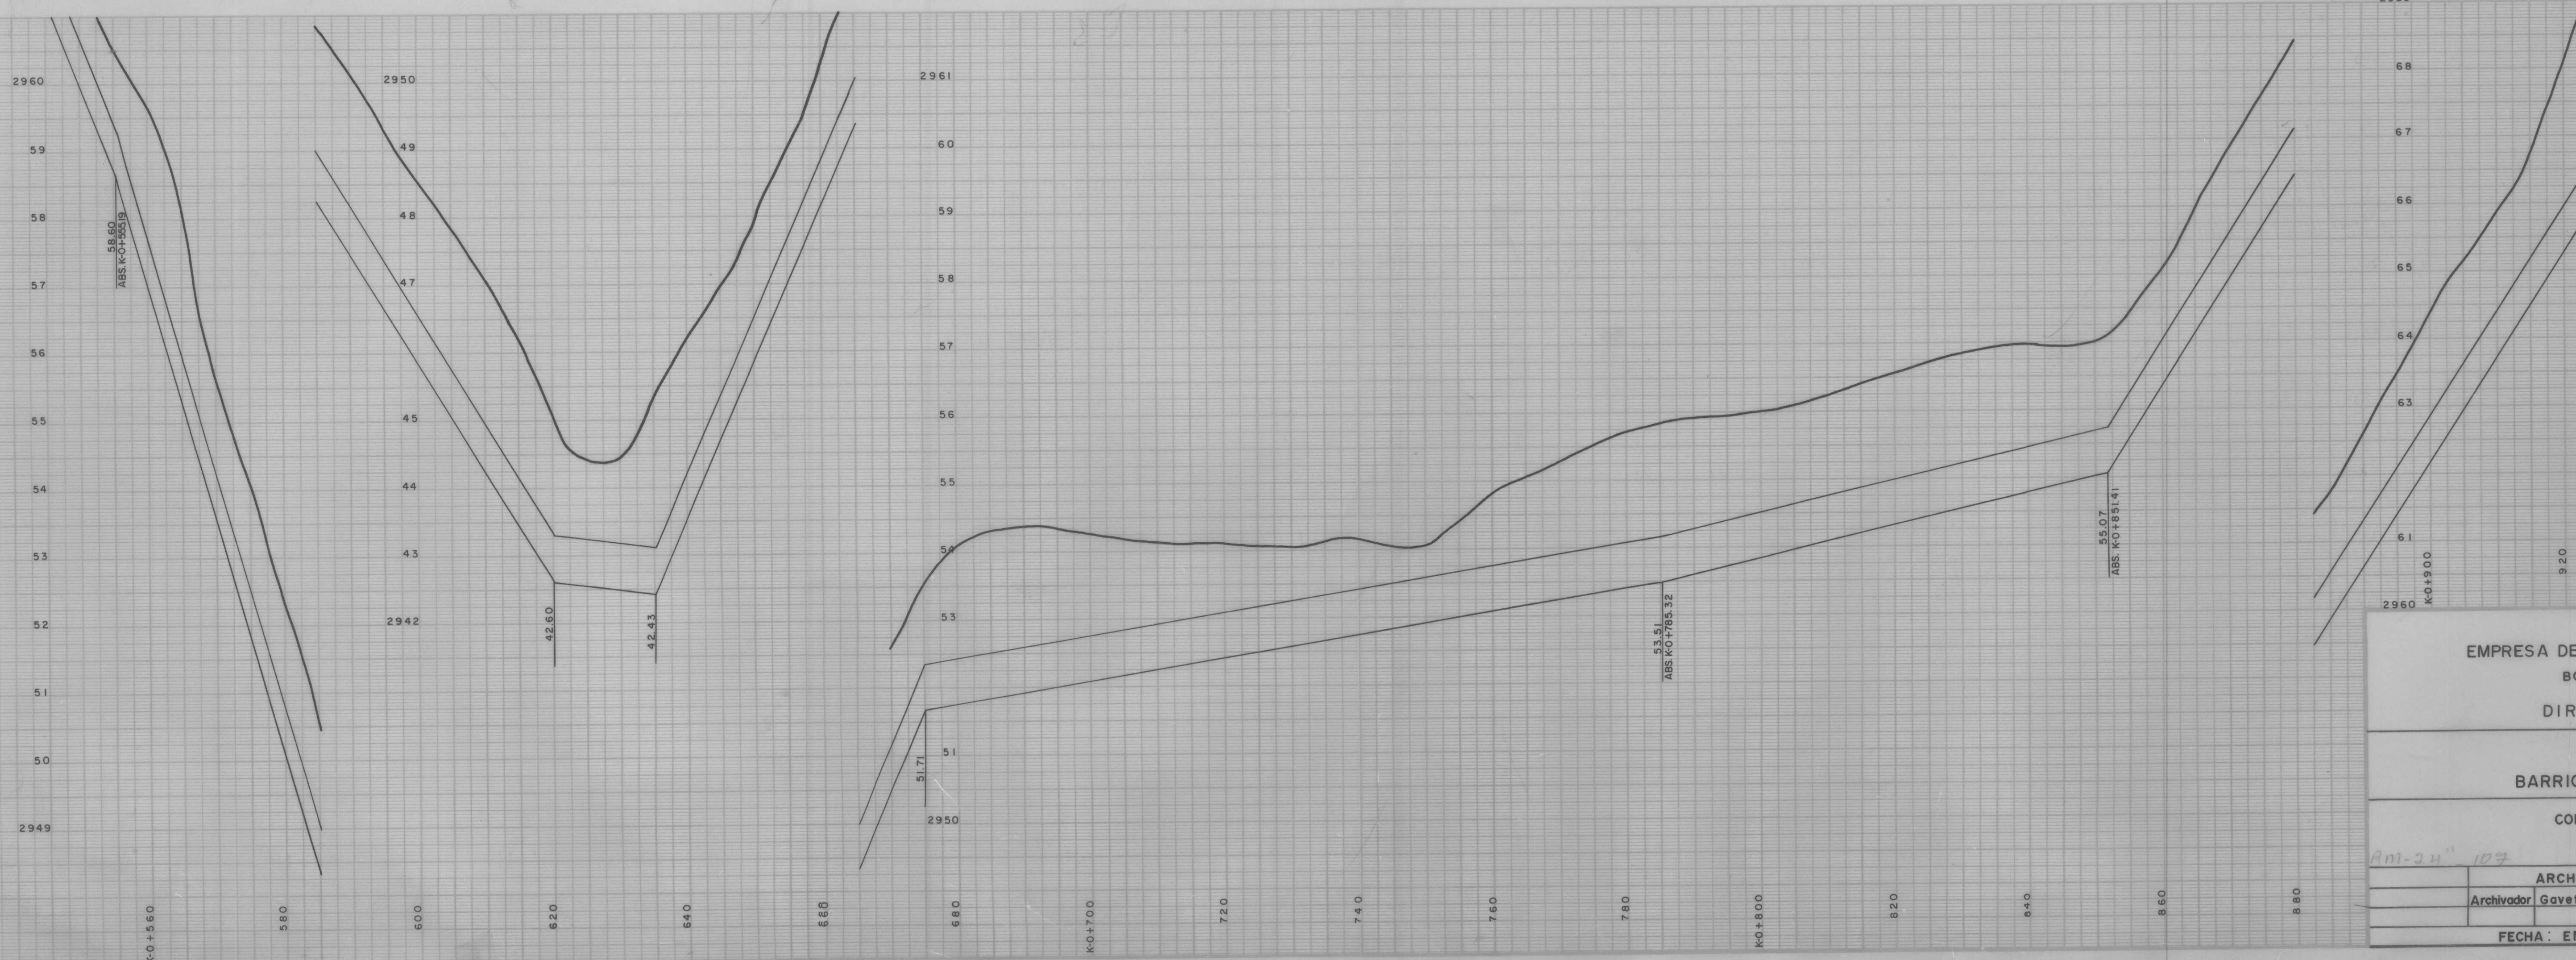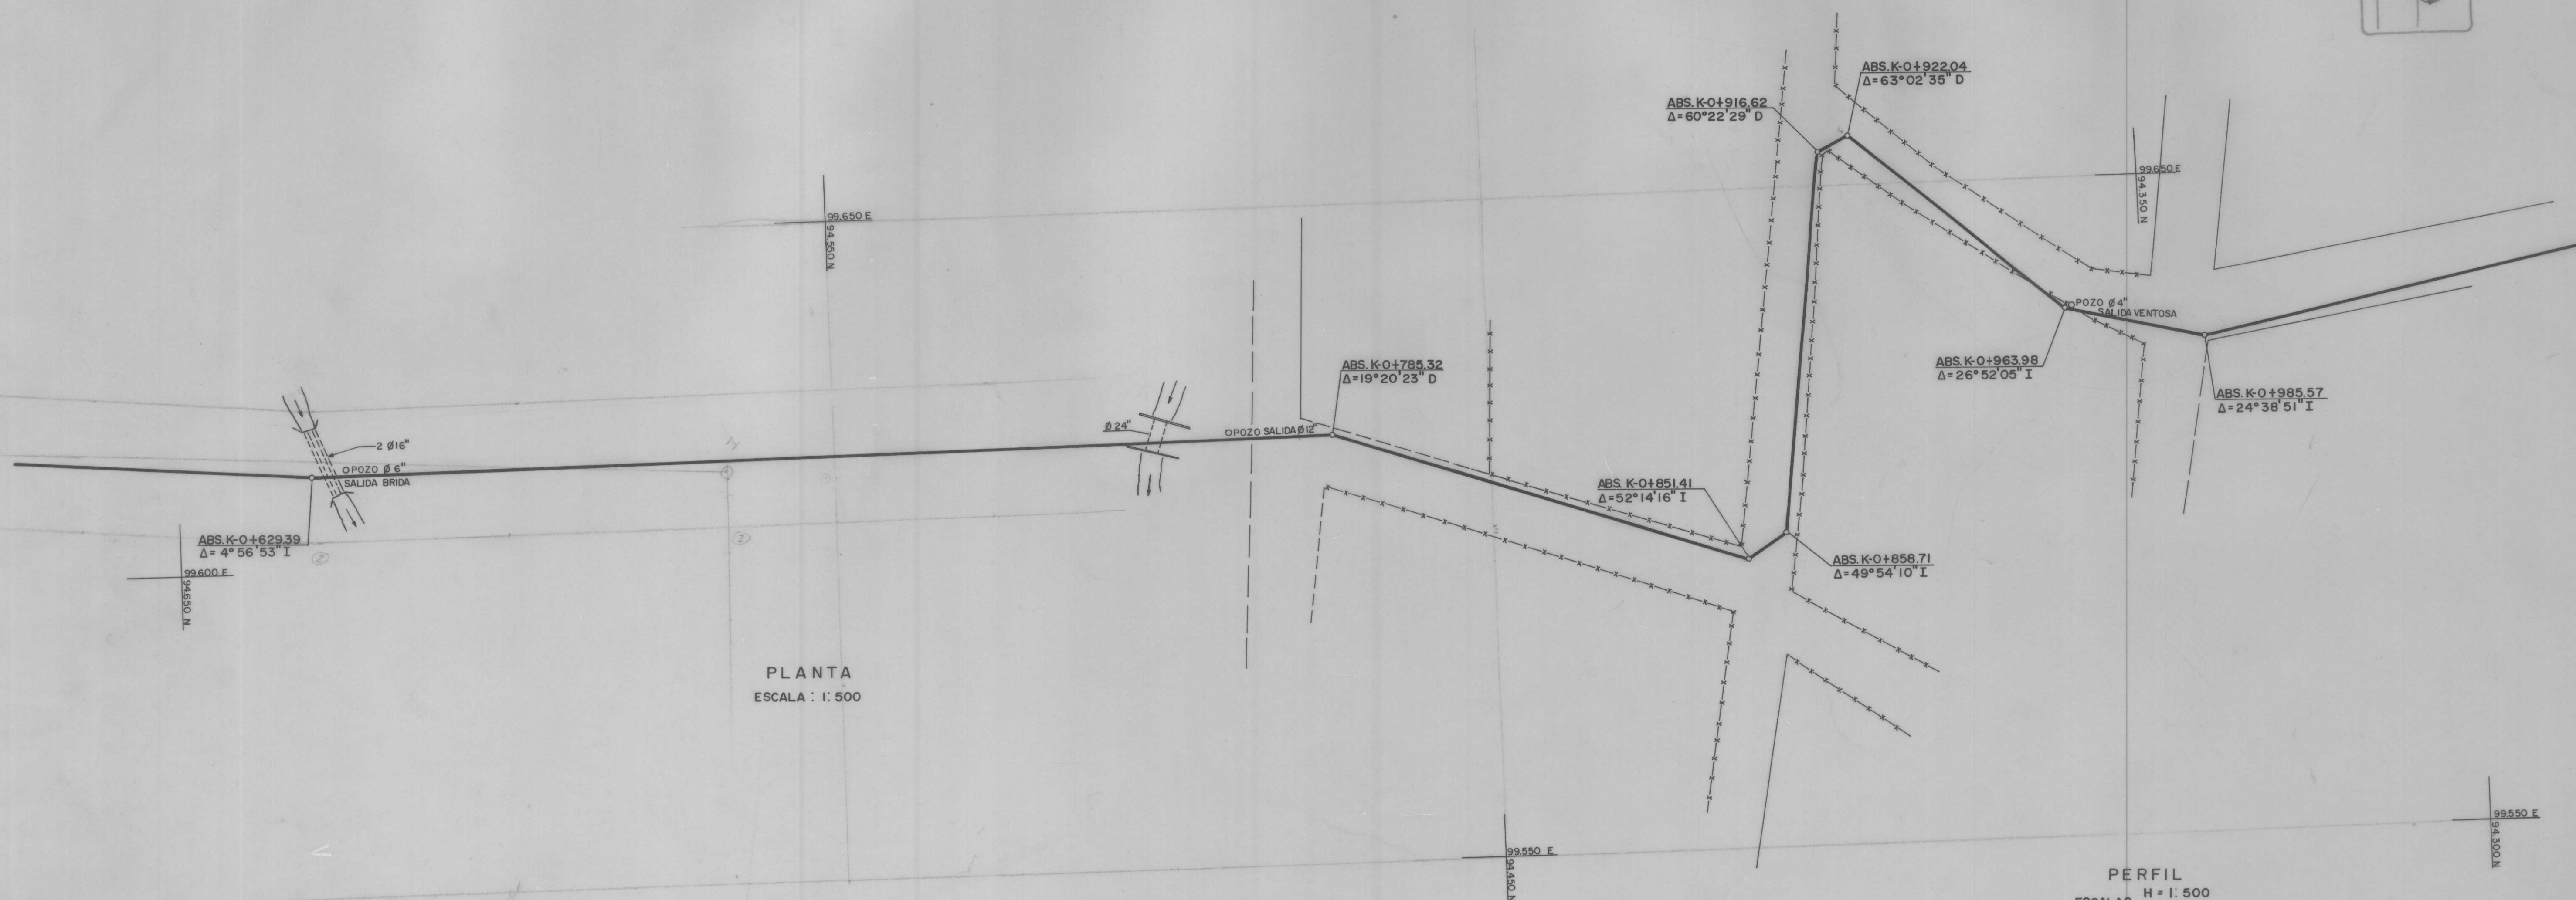

EMPRESA DE ACUEDUCTO Y ALCANTARILLADO			
BOGOTÁ D.E. COLOMBIA			
DIRECCION DE REDES			
ACUEDUCTO			
BARRIOS SURORIENTALES ALTOS			
CONDUCCION ALPES-QUINDIO			
Ø = 24" 200 P.s.l.			
ARCHIVO		ESCALAS: INDICADAS	
Archivador	Gaveta	Número	
FECHA: ENERO / 77		PLANCHA Nº 3 de 5	

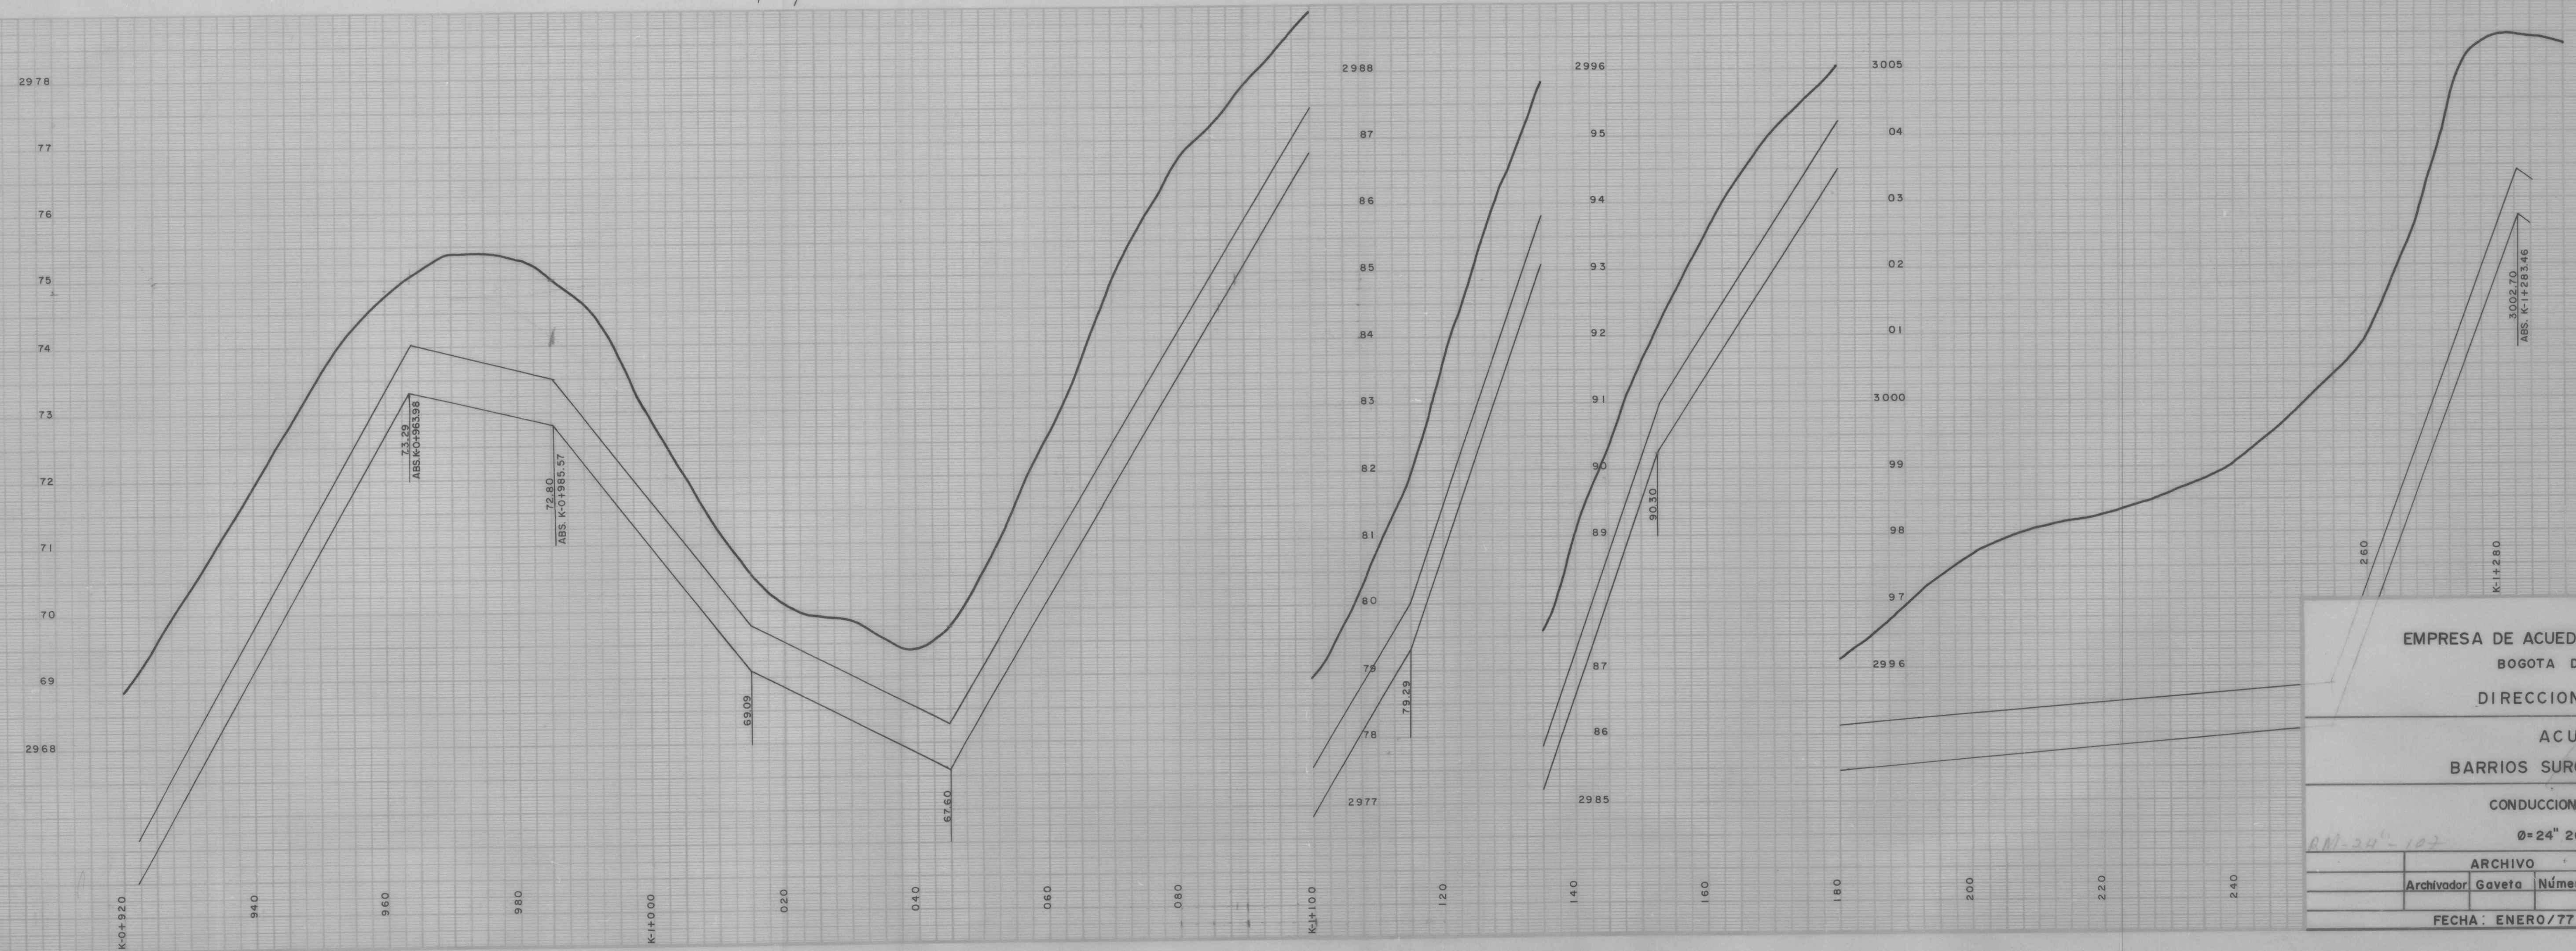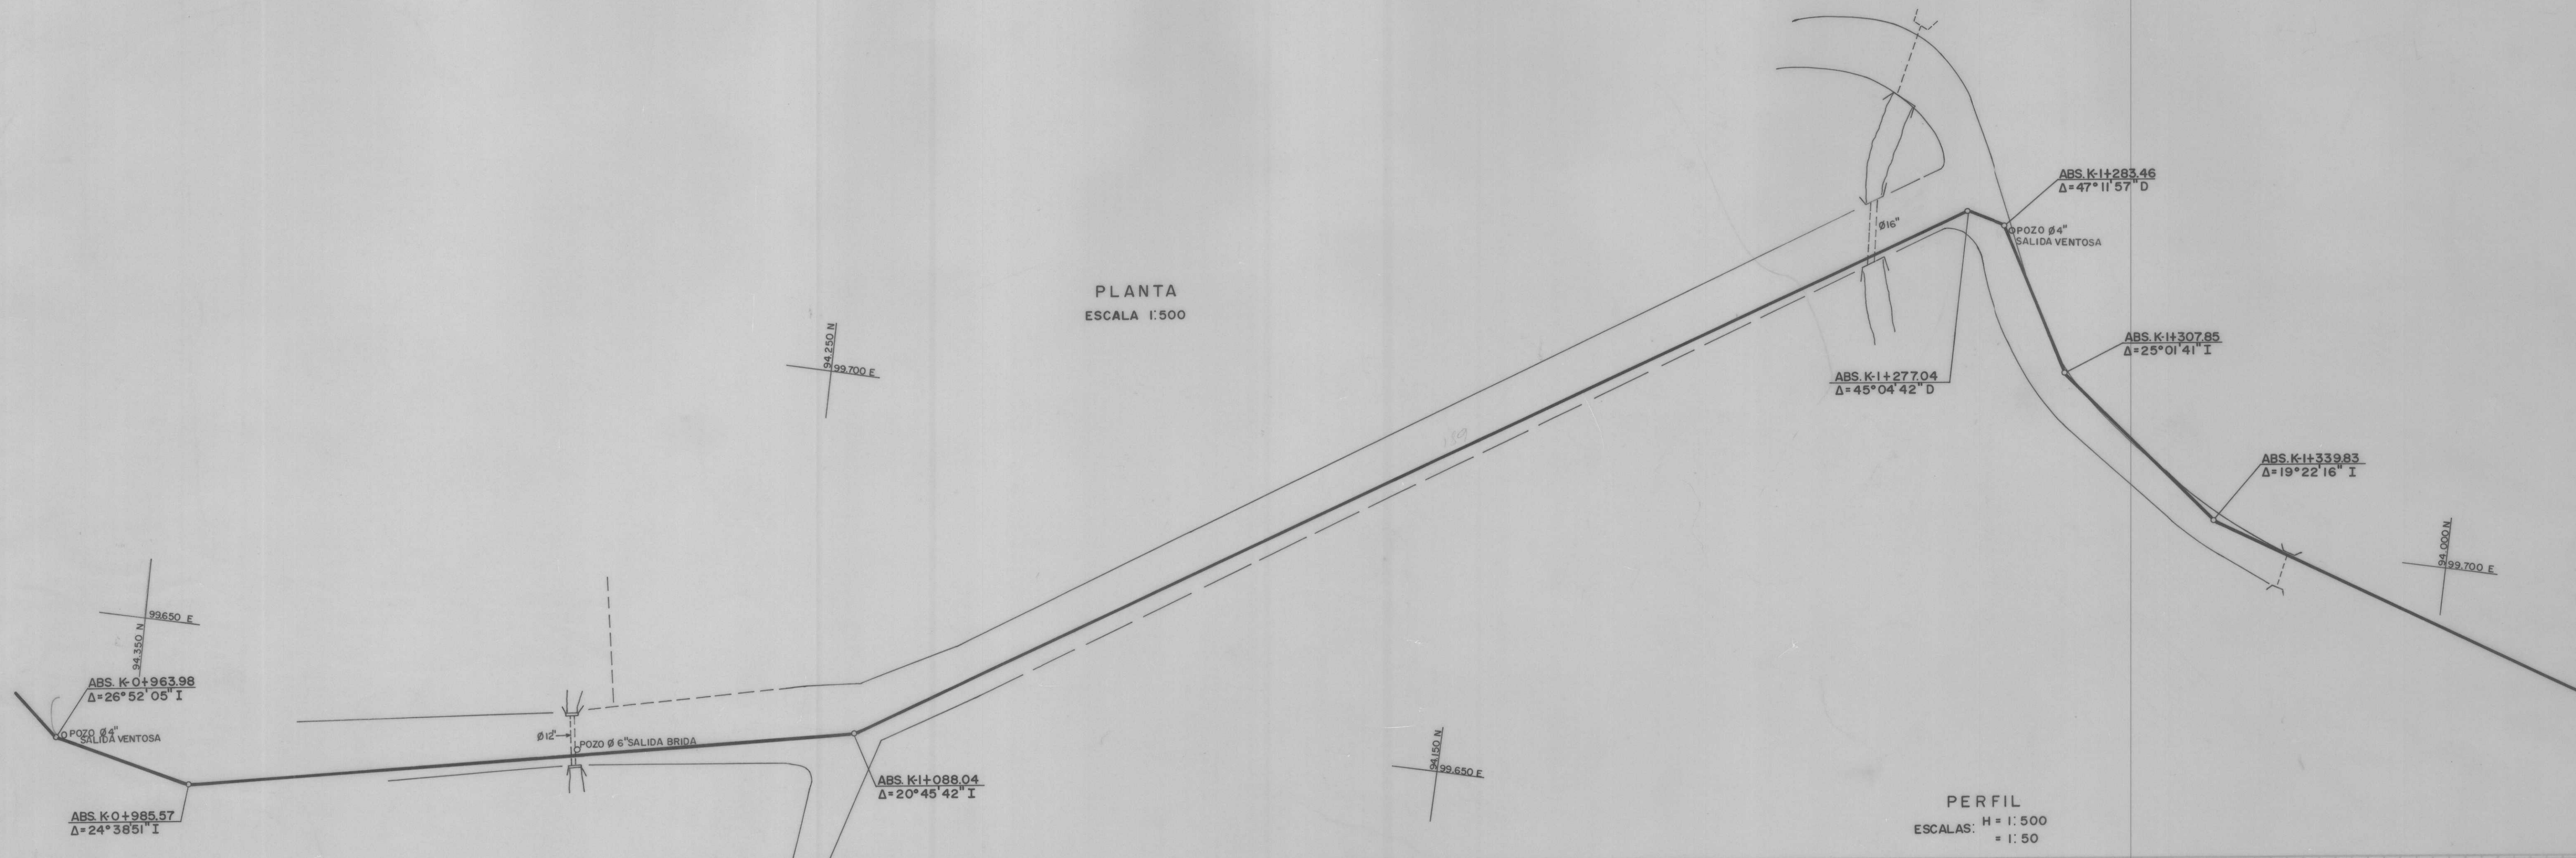

EMPRESA DE ACUEDUCTO Y ALCANTARILLADO			
BOGOTÁ D.E. COLOMBIA			
DIRECCION DE REDES			
ACUEDUCTO			
BARRIOS SURORIENTALES ALTOS			
CONDUCCION ALPES-QUINDIO			
Ø=24" 200 Ps.i. 150 Ps.i.			
ARCHIVO		ESCALAS: INDICADAS	
Archivador	Gaveta	Número	
FECHA: ENERO/77		PLANCHA Nº 4 de 5	


VALVULA DE COMPUERTA

CAJA PARA VENTOSA Ø 1"

CAJA PARA VENTOSA Ø 4"


101 P. 3

NO. PLAN 107
 ZONA CANTONAL
 107

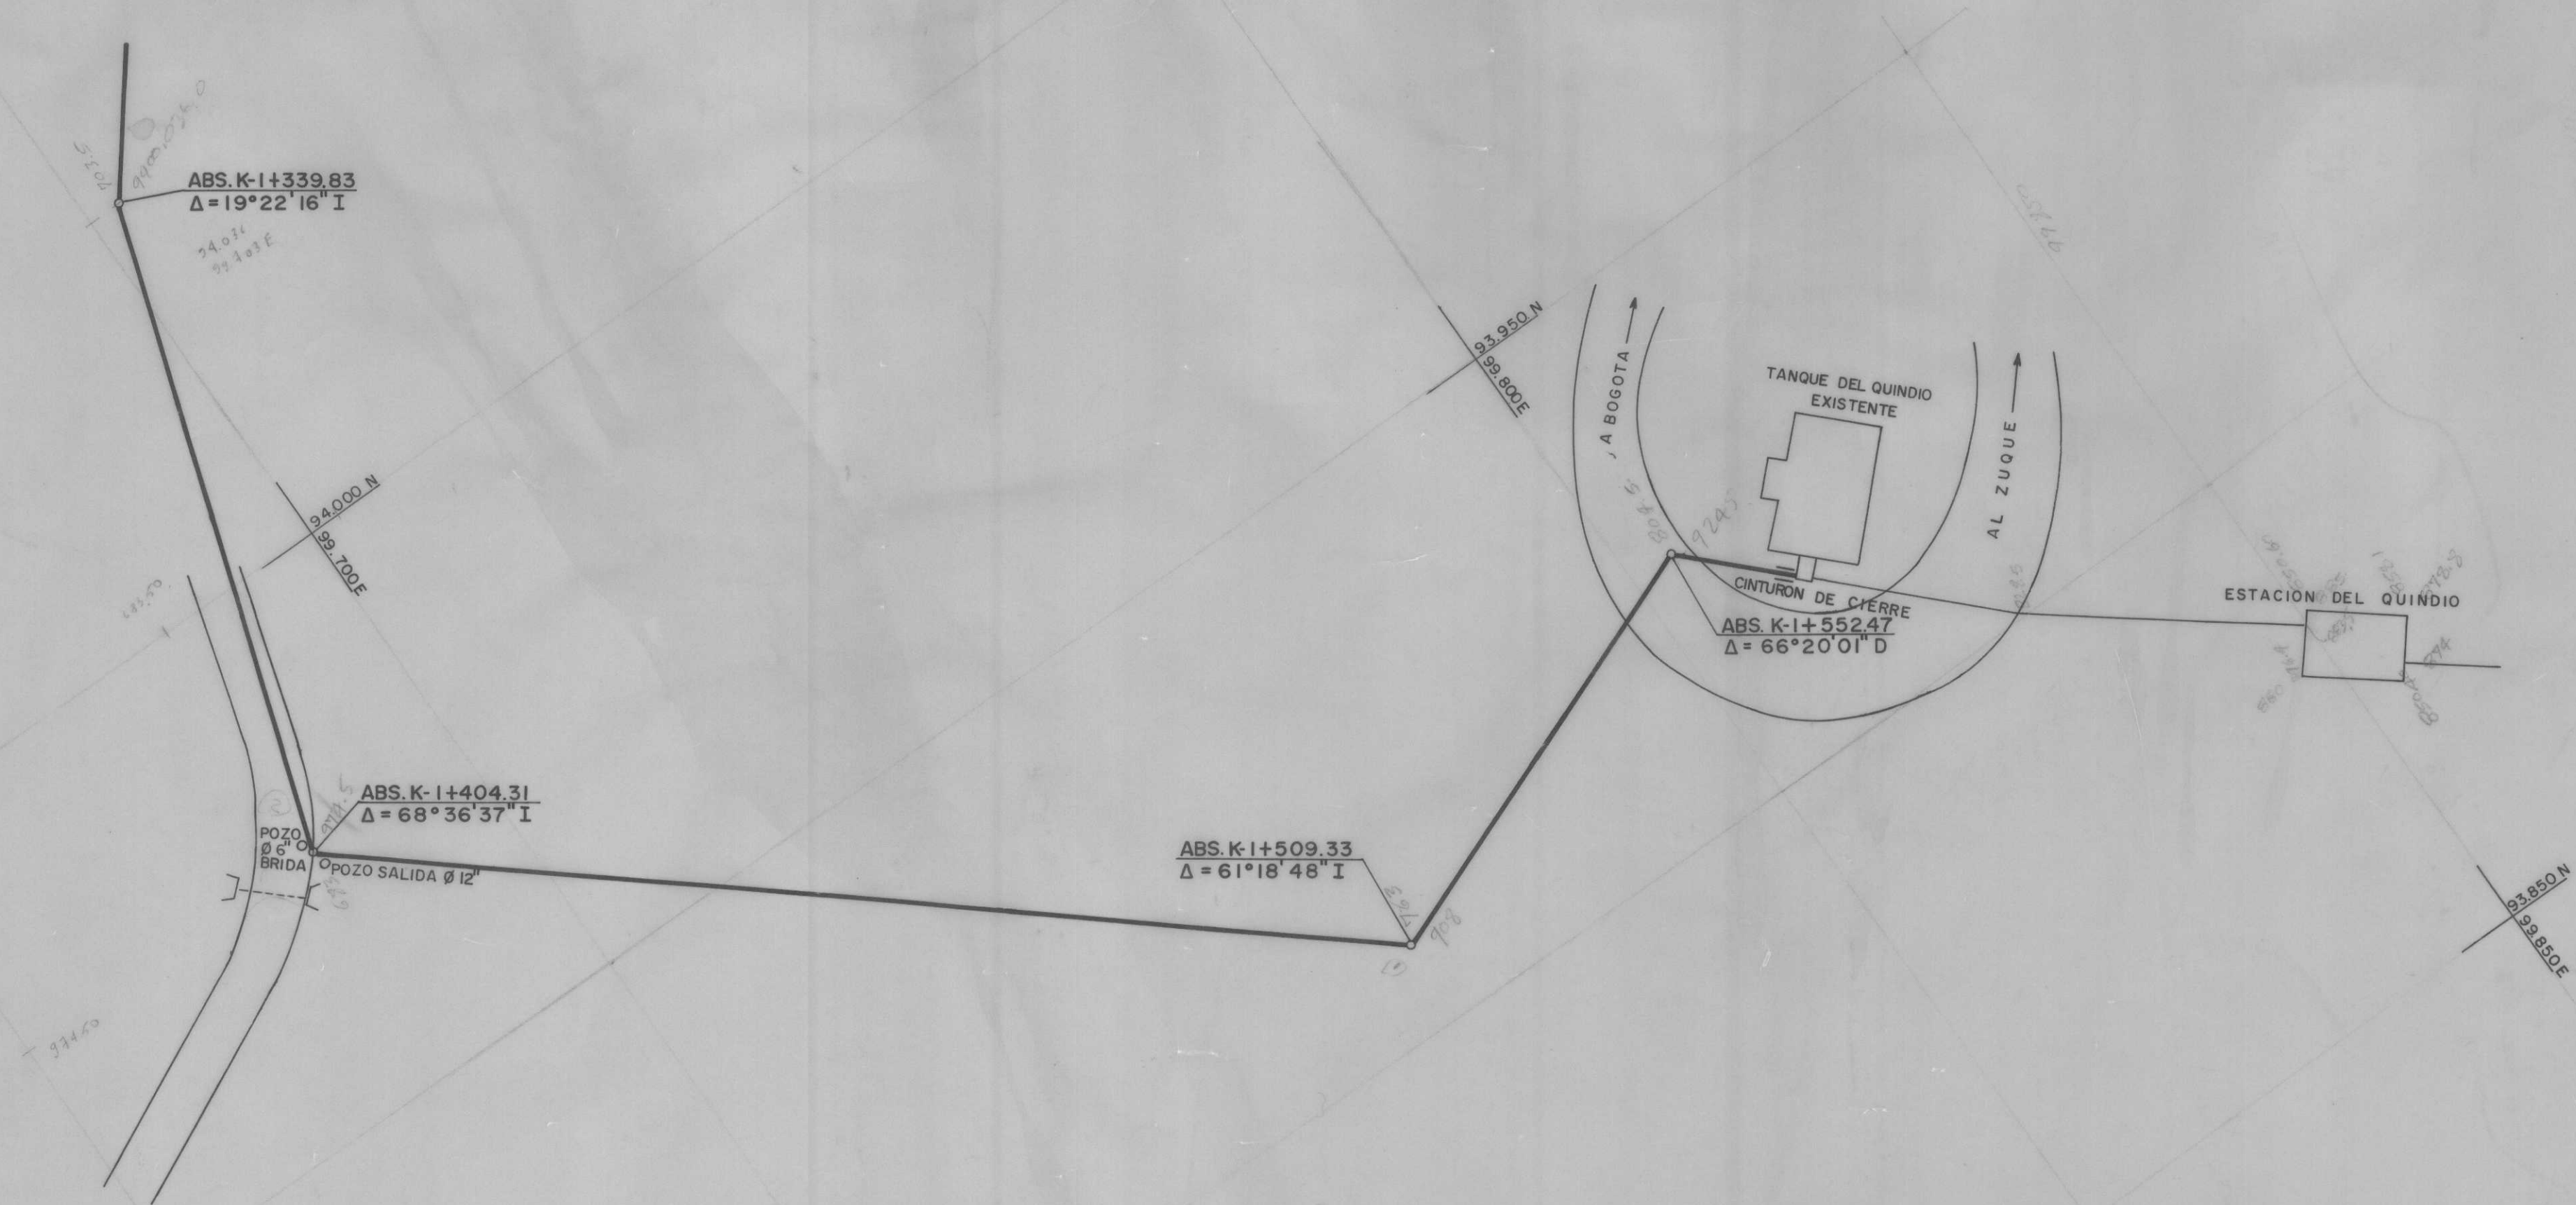

PLANTA
 ESCALA 1:500

PERFIL
 ESCALAS: H = 1:500
 V = 1:50

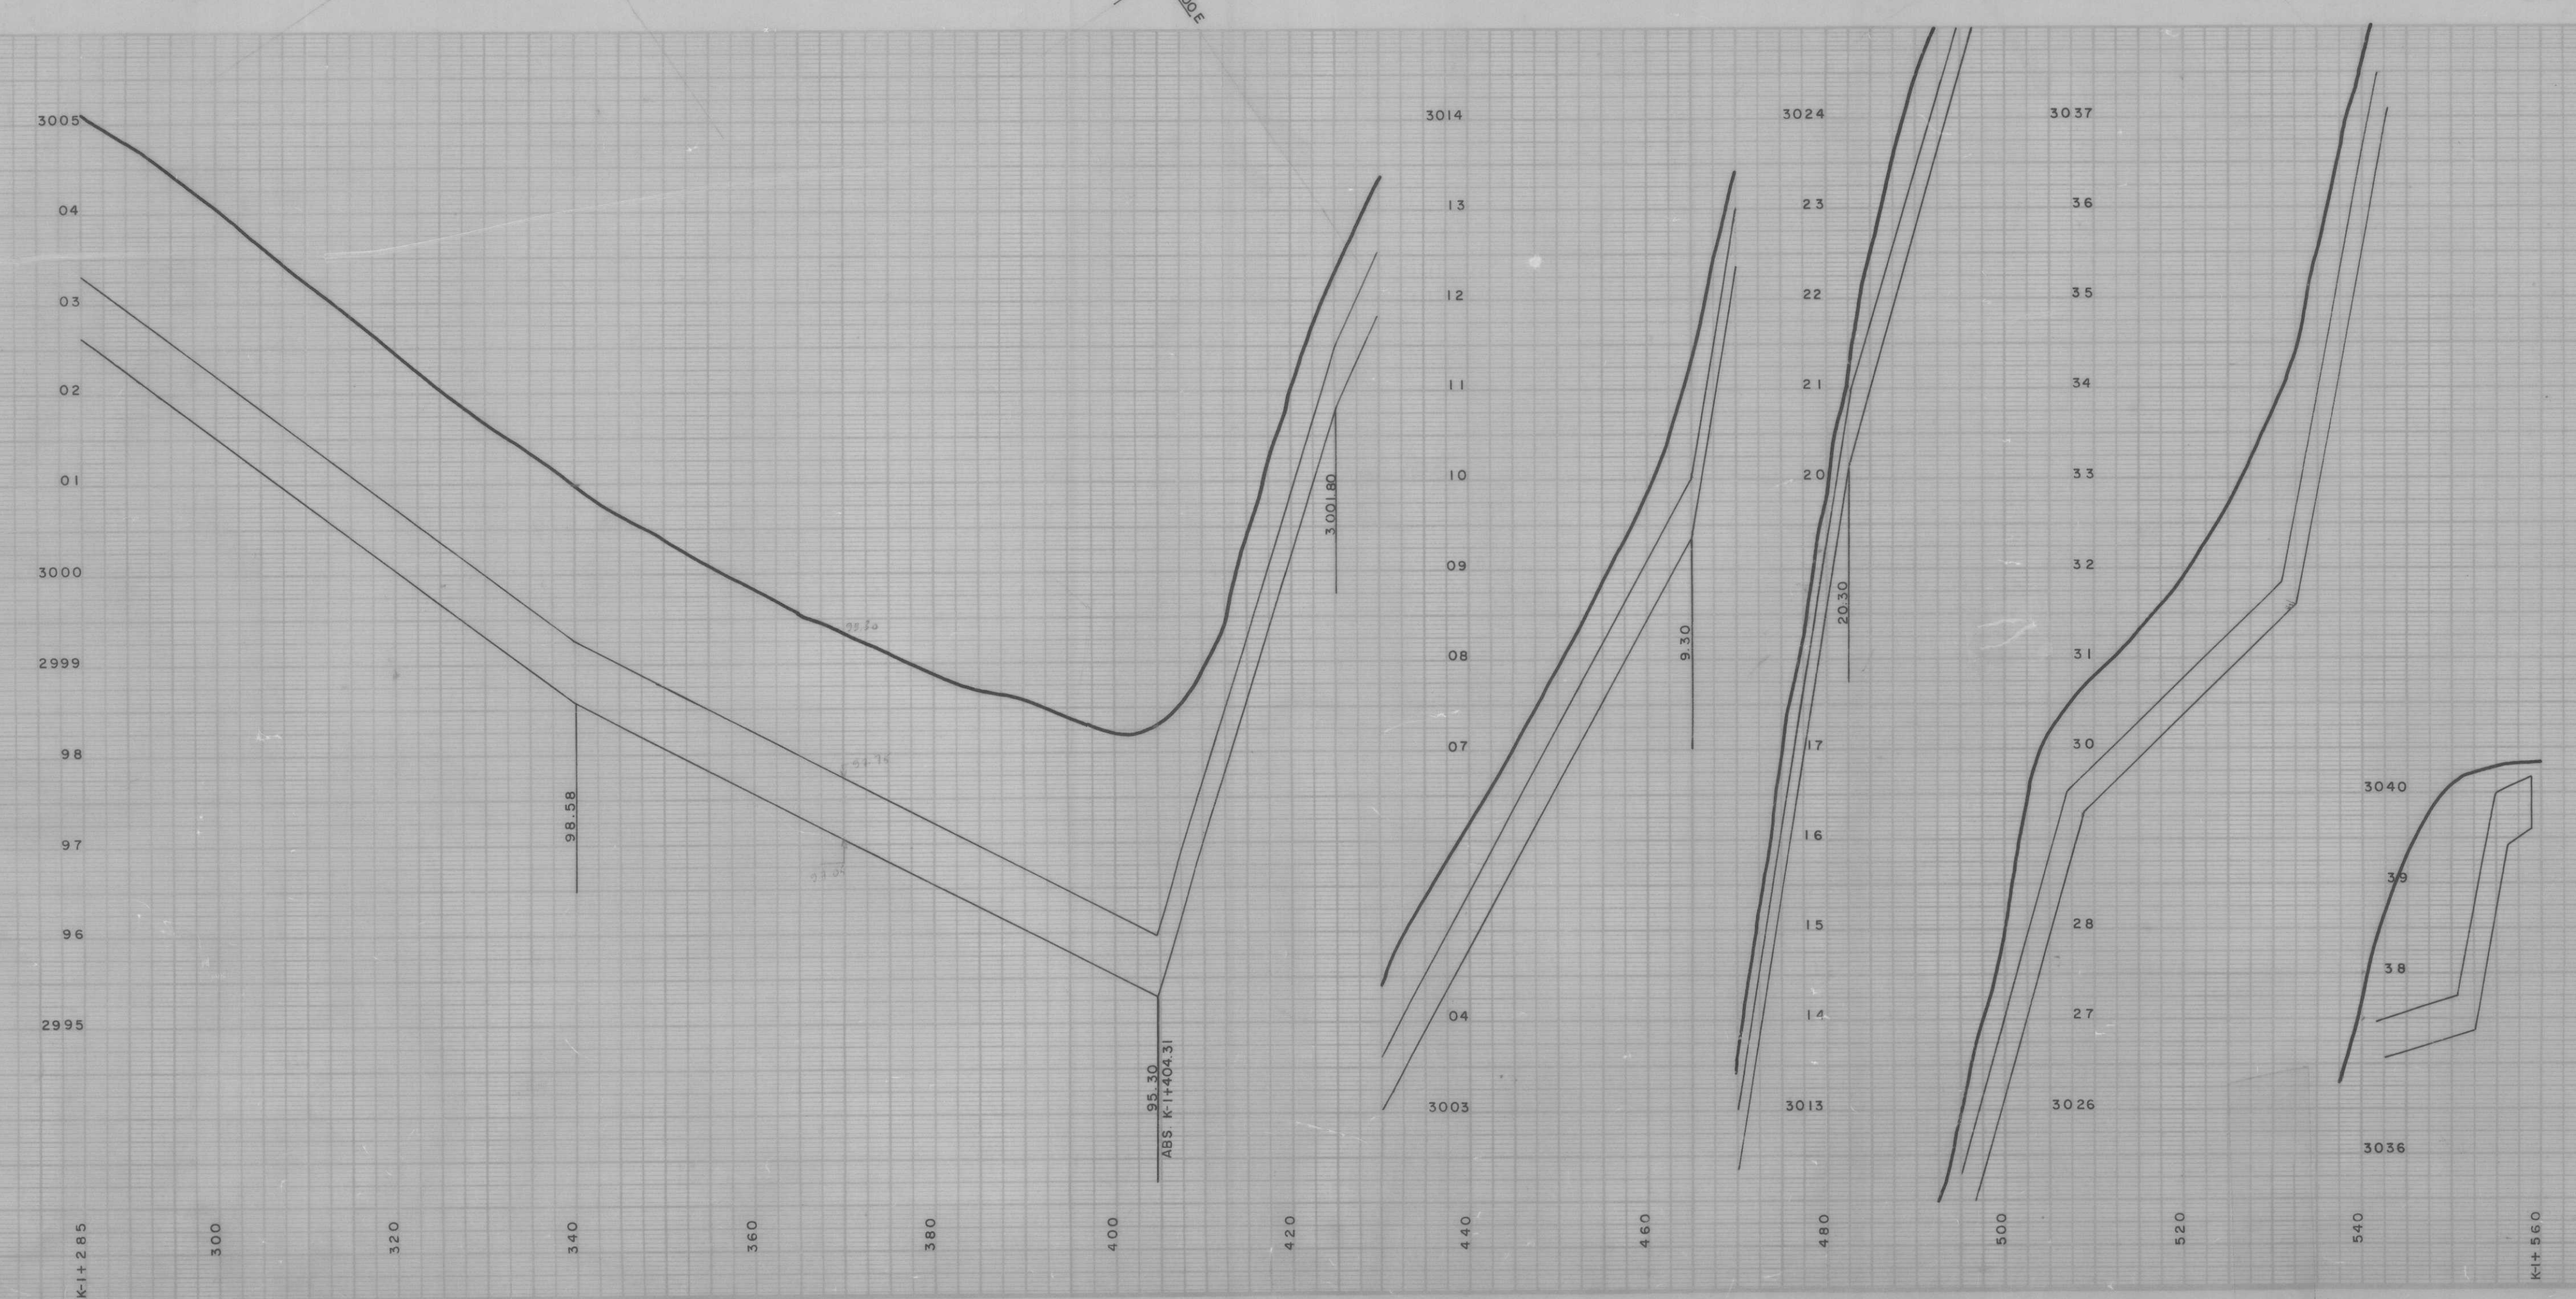

EMPRESA DE ACUEDUCTO Y ALCANTARILLADO			
BOGOTA D.E. COLOMBIA			
DIRECCION DE REDES			
ACUEDUCTO			
BARRIOS SURORIENTALES ALTOS			
CONDUCCION ALPES-QUINDIO			
Ø=24" 150 Ps.l.			
ARCHIVO		ESCALAS: INDICADAS	
Archivador: Gaveto		Número	
FECHA: ENERO/77		PLANCHA Nº 5 de 5	