


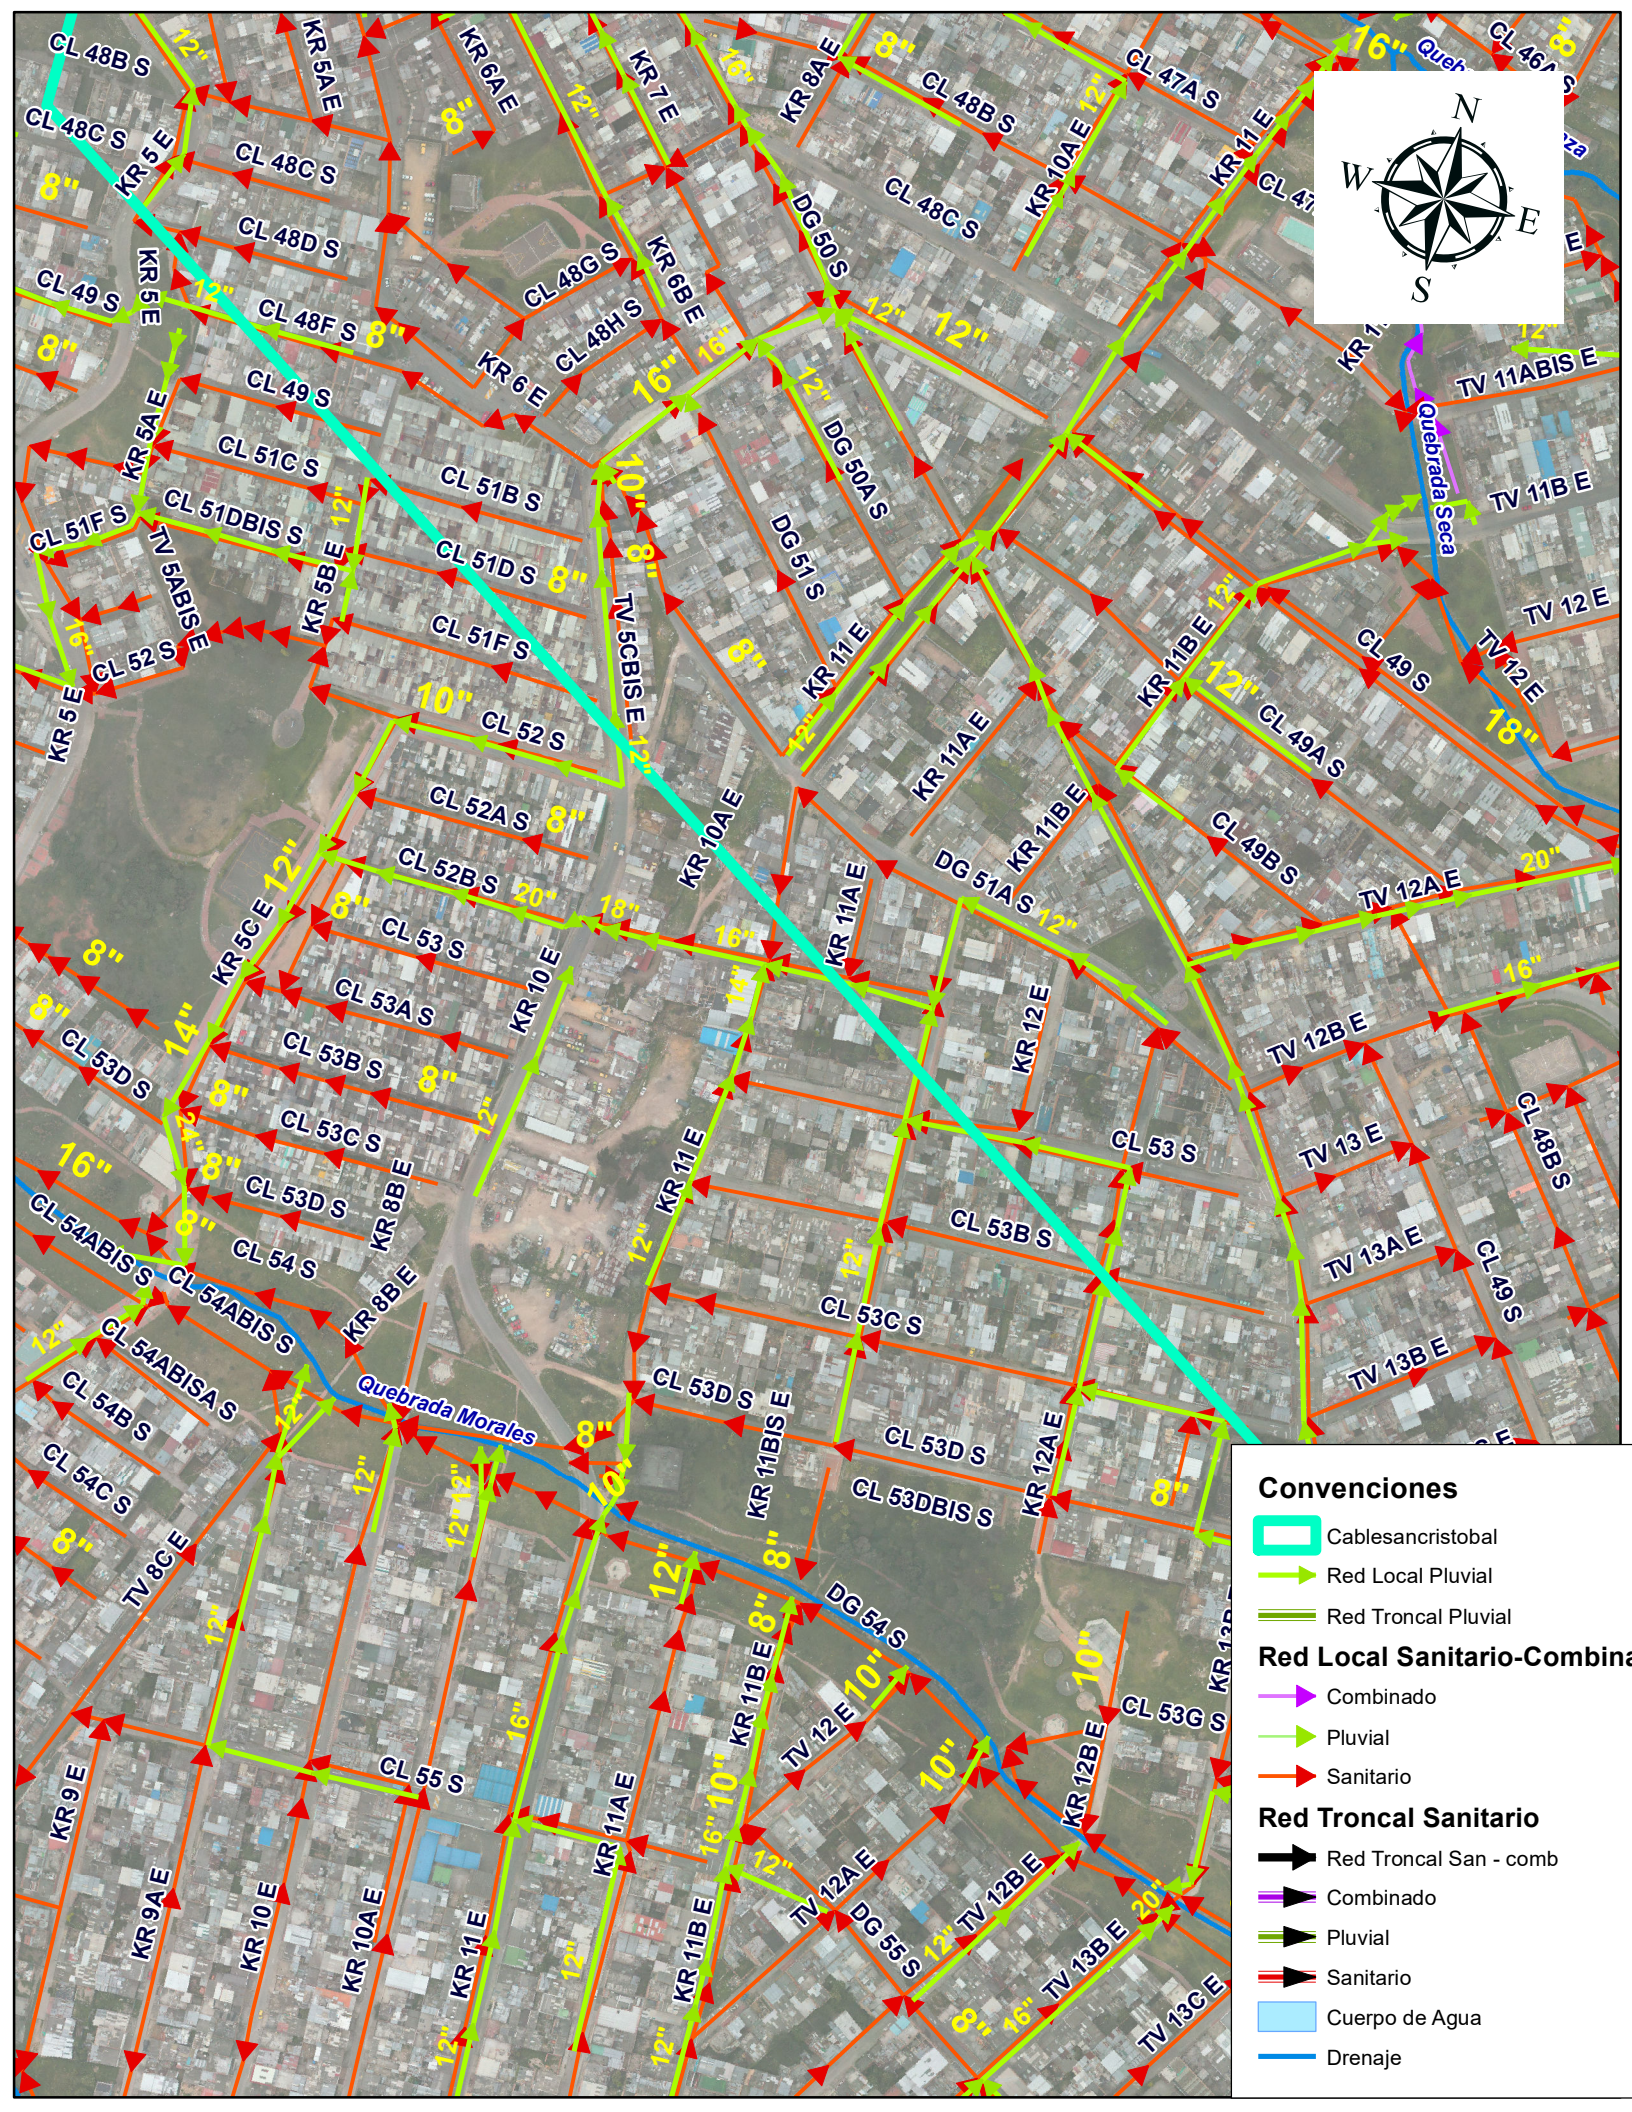

Convenciones

- Cablesancristobal
- Red Local Pluvial
- Red Troncal Pluvial

Red Local Sanitario-Combinado

- Combinado
- Pluvial
- Sanitario

Red Troncal Sanitario

- Red Troncal San - comb
- Combinado
- Pluvial
- Sanitario
- Cuerpo de Agua
- Drenaje