


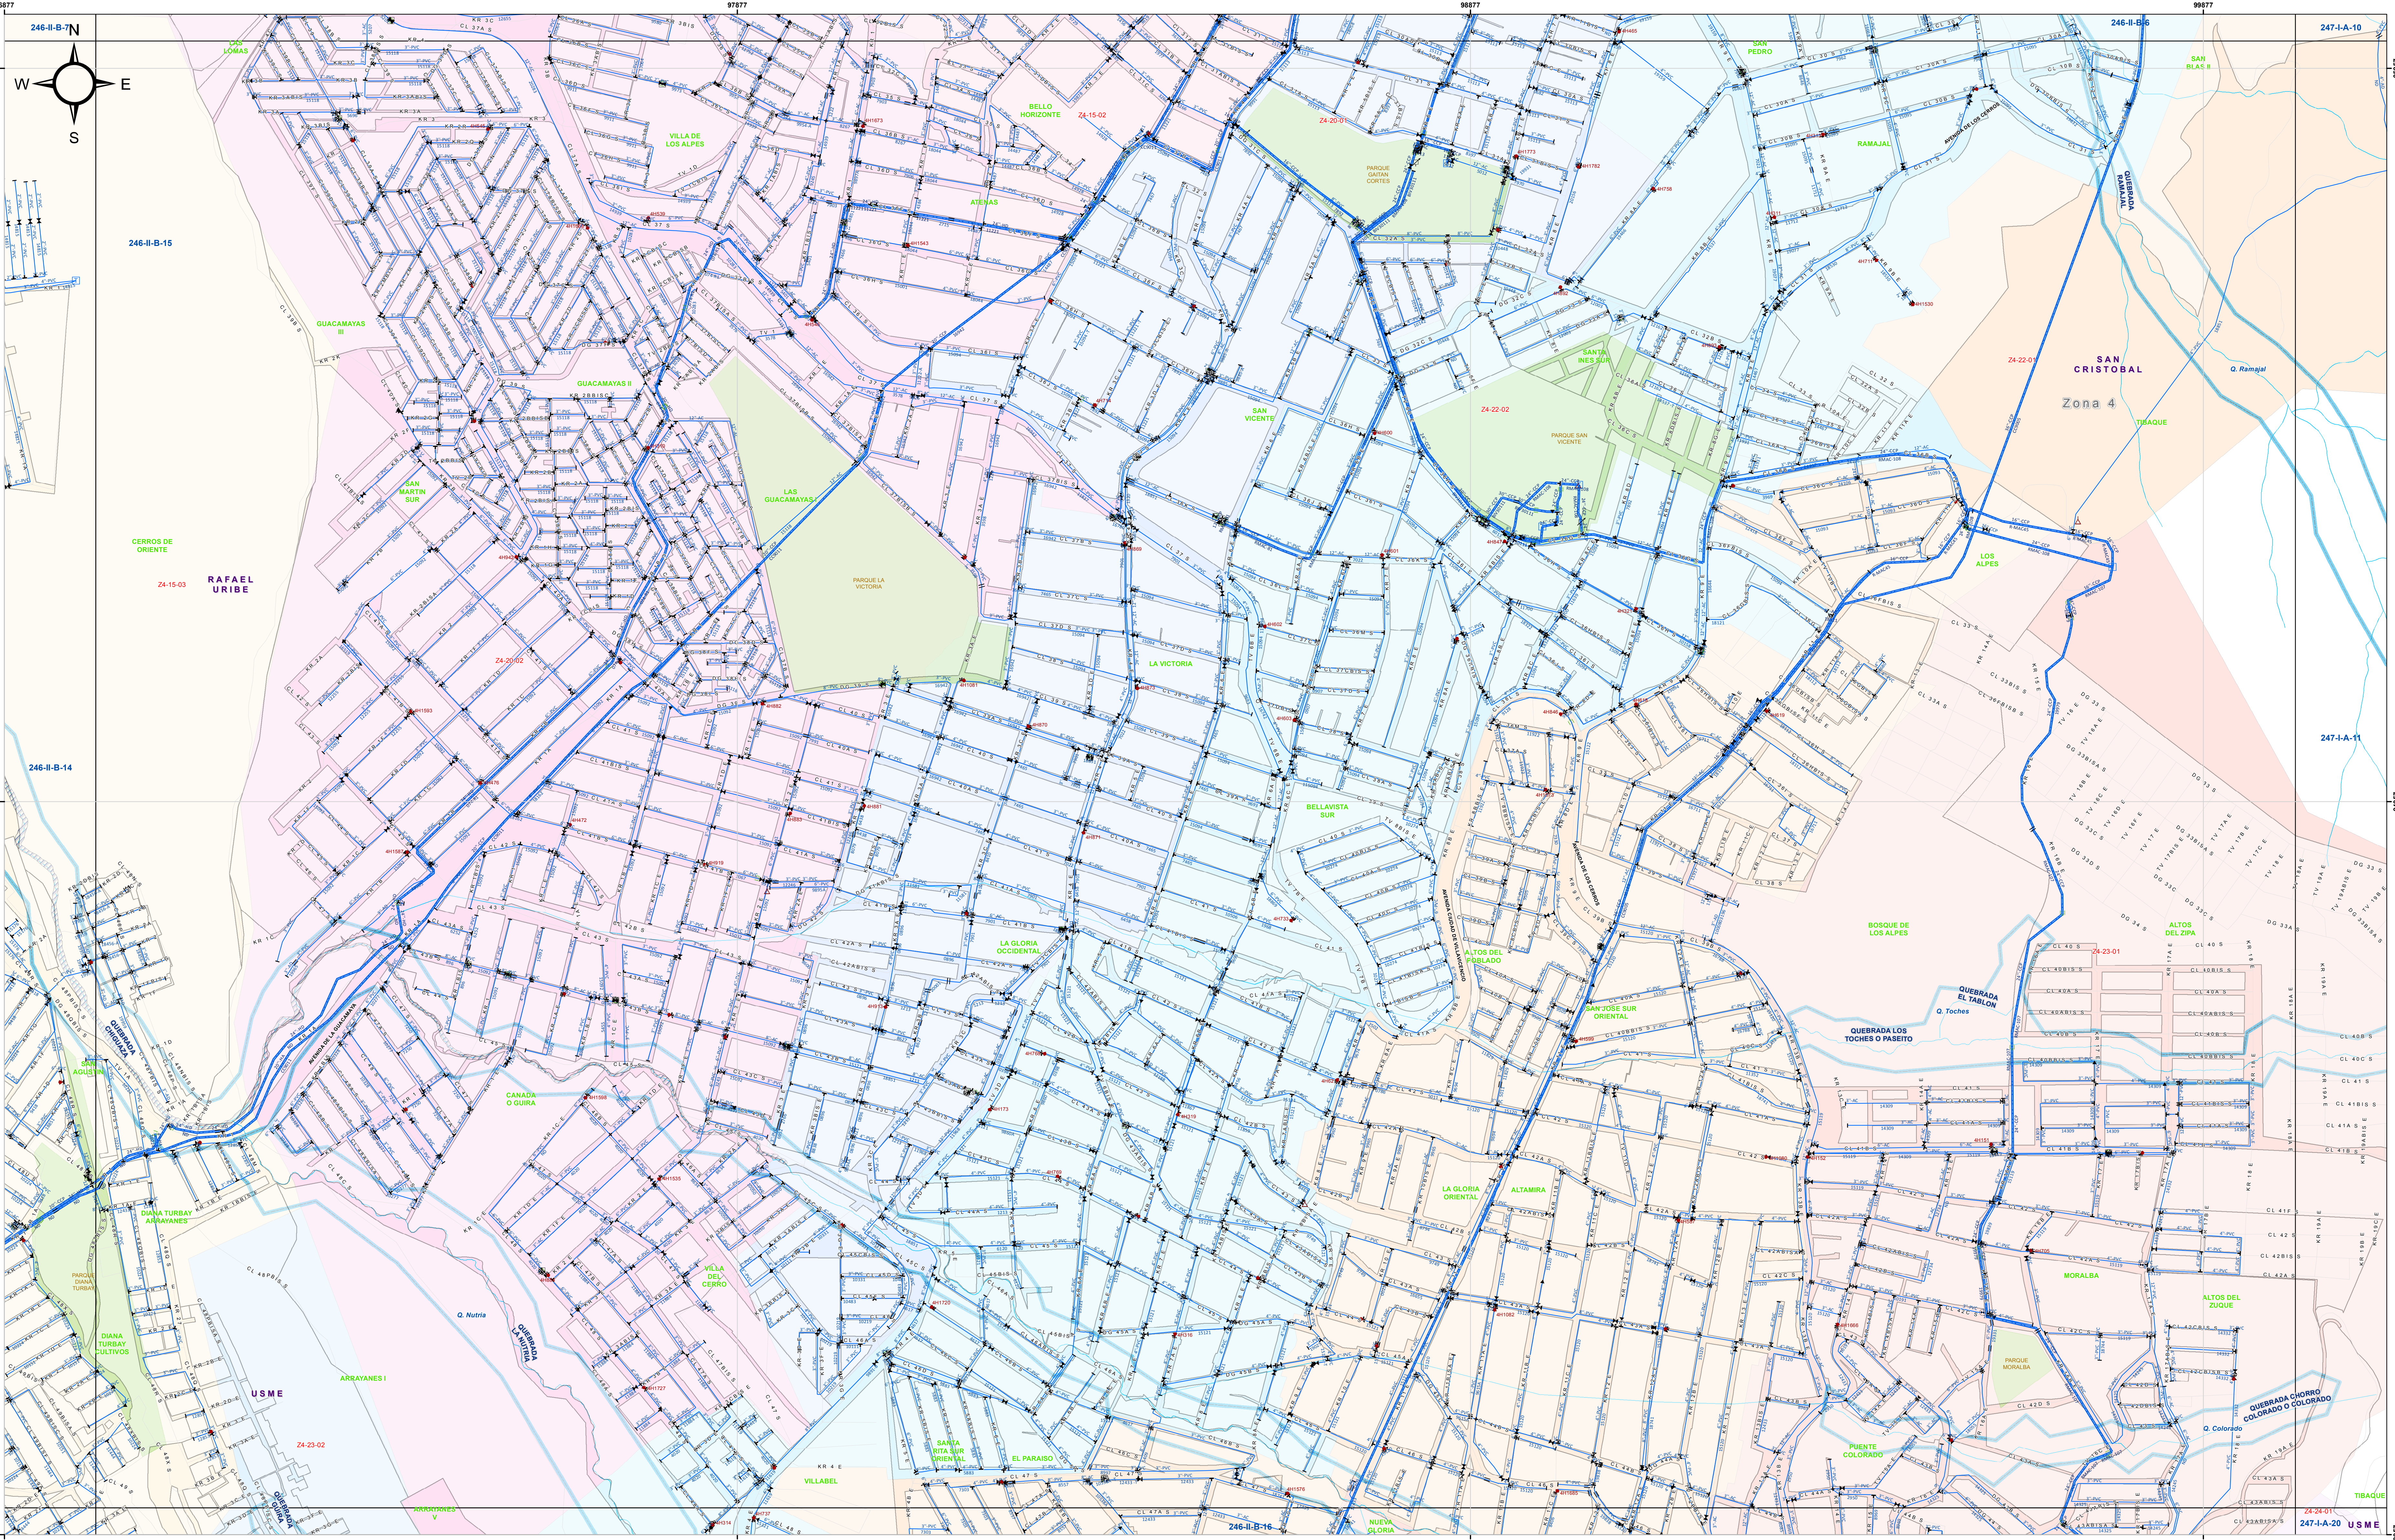

CONVENCIONES Temáticas

Parques	SubSector
Zonas	
Manzanas	
Quilómetros	
Malla Vial	

Hidrografía

Drenaje	ZMPA
Canal	Humedal
Rio	Embalse
Laguna	

ACUEDUCTO

Estación de Bombeo	Macromedidores
Planta de Tratamiento	Estacion Reductora Presion (ERP)
Tanque	
Punto Acometida	
Pila Muestreo	

Accesorios

Cruz	Hidranter
Reduccion	Valvula Control
Tapon	Valvula Sistema
Union	VCP
	Tee

Datos de la Red

Diametro (Ø) - Material (AAA)

No. de Obra (00000)

AGUA, ALCANTARRILLADO Y ASEO DE BOGOTÁ

GERENCIA DE TECNOLOGIA

DIRECCION DE INFORMACION TECNICA Y GEOGRAFICA

SISTEMA DE INFORMACION GEOGRAFICA UNIFICADO EMPRESARIAL

CONTIENE:

REDES ACUEDUCTO PLANCHA

246-II-B-15

ESCALA: 1:3.333

0 30 60 90 120 150 180 210 240

Metros

Sistema de Referencia: Magna Sirgas

PREPARO: ING.

REVISO: ING.

FECHA: JUNIO 2015

OBSERVACIONES:

La información de las redes puede presentar variaciones respecto a los valores de longitud, diámetro, material, pendiente, cota, etc.

Es importante que el usuario tenga en cuenta que la información tiene las siguientes niveles de calidad:

- Escalafón de posición:
- Acuaducto 100%, Alcantarillado 1.73m
- Valor promedio de los parámetros de calidad:
- Acuaducto 95%, Alcantarillado 90%

La información entregada se la otorga en las bases de datos que administra la DTG y está sujeta a las actualizaciones o modificaciones que se generen por las áreas de la DTG. La responsabilidad de cualquier información y/o error en las entregas, correcciones y/o construcciones de la obligación de verificar su existencia en terreno o con las áreas que gestionan la información.