


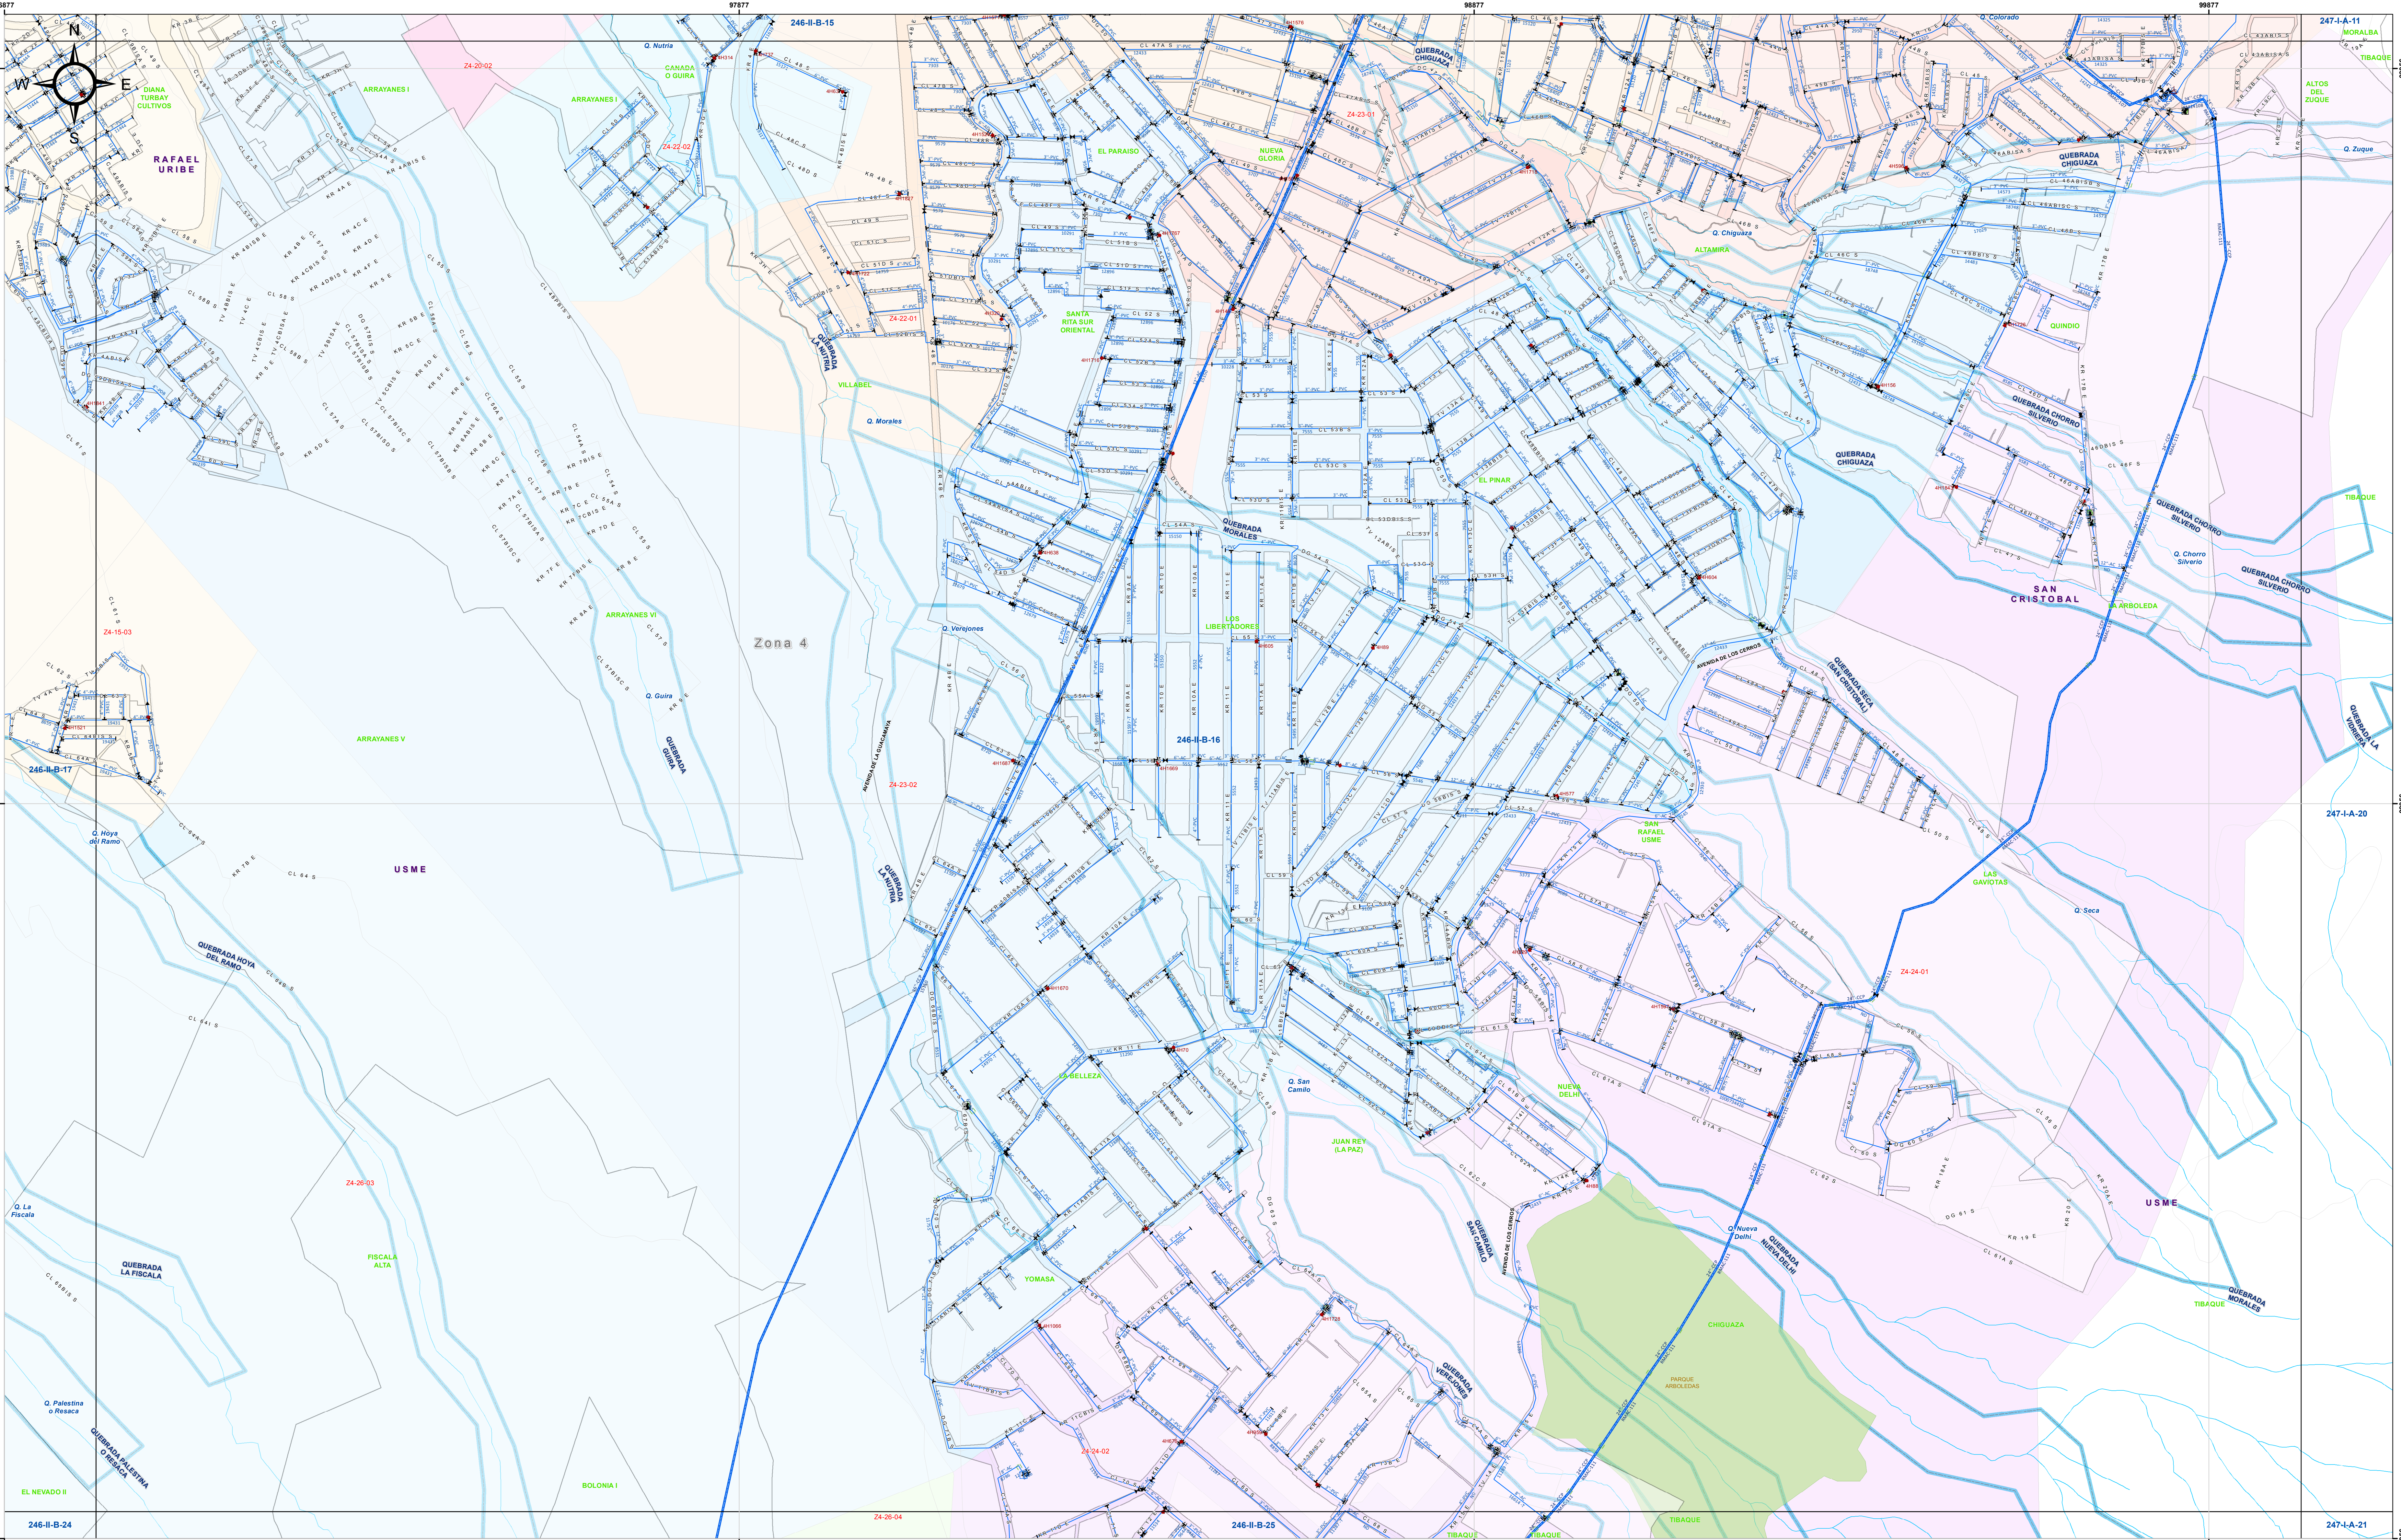

246-II-B-14 246-II-B-15 247-I-A-11

246-II-B-17 246-II-B-16 247-I-A-20

246-II-B-24 246-II-B-25 247-I-A-21

CONVENCIONES Temáticas

Parques

Zonas

Manzanas

Grillas 3333

Malla Vial

SubSector

Hidrografía

Drenaje

Canal

Rio

Laguna

ZMPA

Humedal

Embalse

ACUEDUCTO

Estación de Bombeo

Planta de Tratamiento

Tanque

Punto Acometida

Pila Muestreo

Macromedidores

Estacion Reductora Presion (ERP)

Accesorios

Cruz

Reduccion

Tapon

Union

Hidráulico

Hidranter

Valvula Control

Valvula Sistema

VCP

Tee

Datos de la Red

Diametro (Ø) - Material (AAA)

No. de Odra (00000)

acueducto
AGUA, ALCANTARILLADO Y ASEO DE BOGOTÁ

GERENCIA DE TECNOLOGIA
DIRECCION DE INFORMACION TECNICA Y GEOGRAFICA
SISTEMA DE INFORMACION GEOGRAFICA UNIFICADO EMPRESARIAL

CONTIENE:

REDES ACUEDUCTO PLANCHA

246-II-B-16

ESCALA: 1:3.333

0 30 60 90 120 150 180 210 240

Metros

Sistema de Referencia: Magna Sirgas

PREPARO: ING.

REVISO: ING.

FECHA: JUNIO 2015

OBSERVACIONES:

La información de las redes puede presentar variaciones respecto a los valores de longitud, diámetro, material, pendiente, cota, etc.

Es importante que el usuario tenga en cuenta que la información tiene los siguientes niveles de calidad:

- Acueducto 100% Alcantarillado 1:72m
- Valor promedio de los parámetros de calidad:
- Acueducto 95% Alcantarillado 90%

La información entregada es la contenida en las bases de datos que administra la DTG y está sujeta a las actualizaciones o modificaciones que se generen por las áreas de la DTG. La responsabilidad de cualquier información y/o error en las entregas, correcciones y/o construcciones de la información de verificar su existencia en terreno o con las áreas que gestionan la información.