


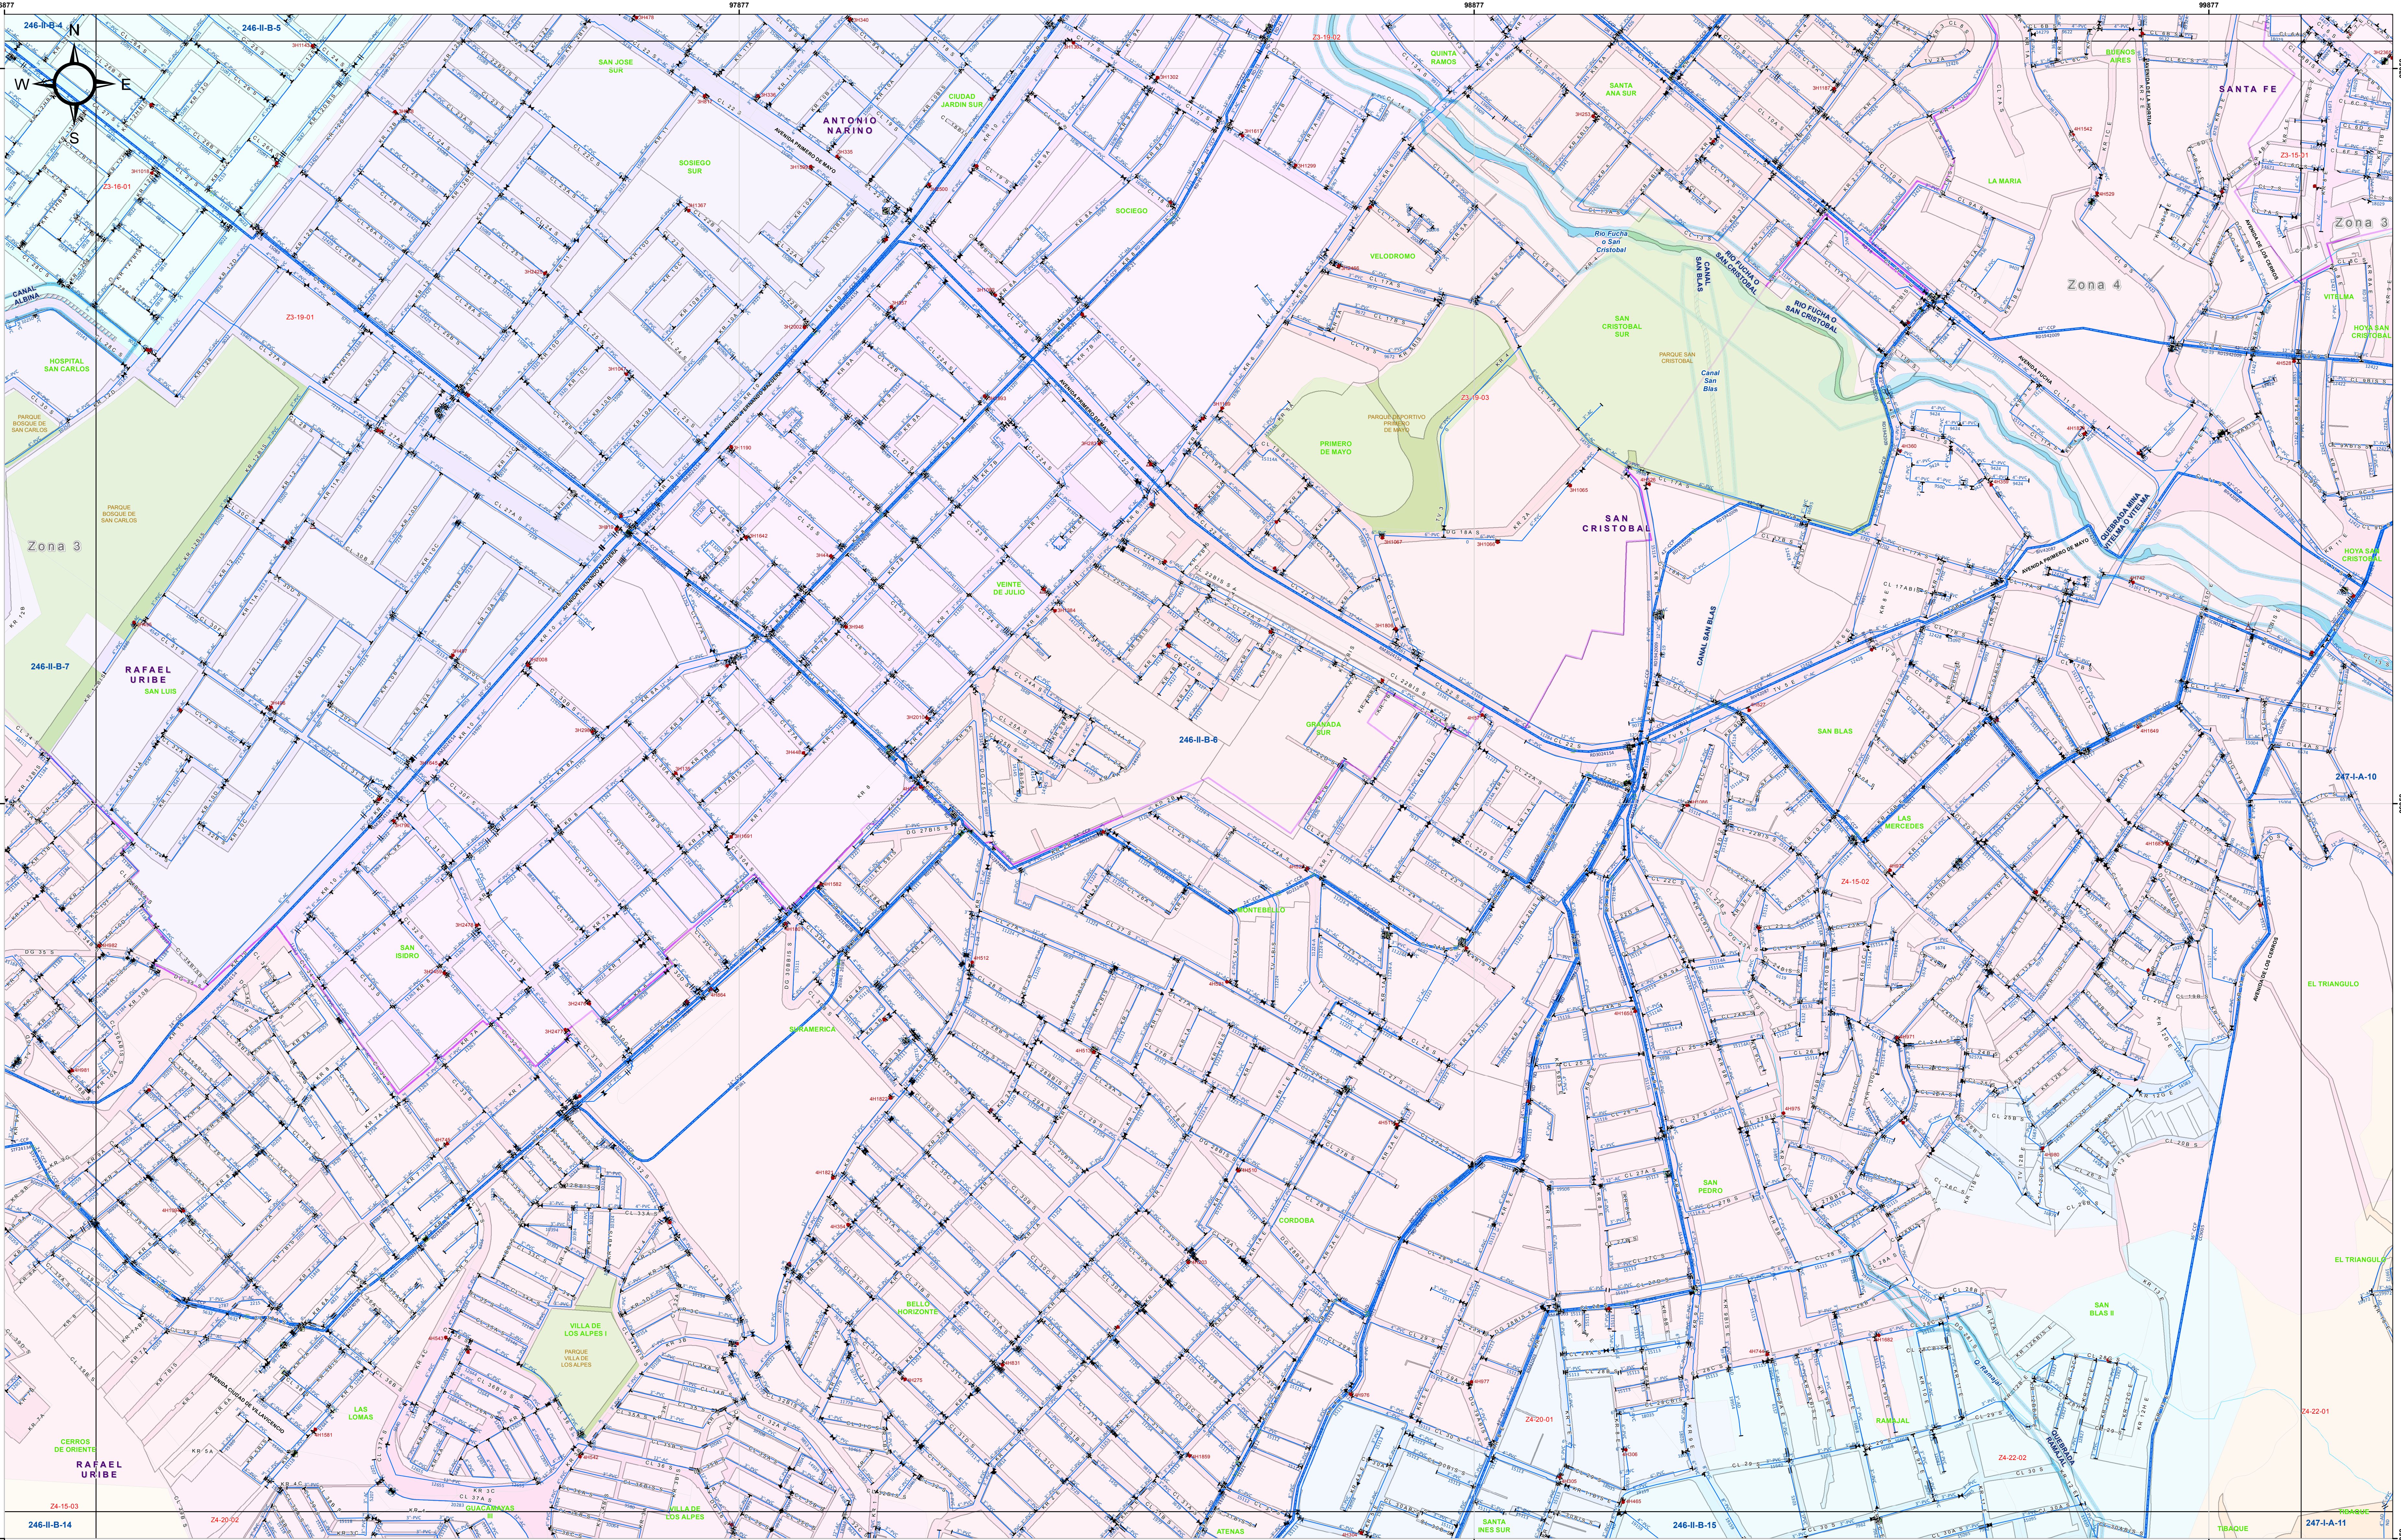

246-II-B-4	246-II-B-5	247-I-A-1
246-II-B-7	246-II-B-6	247-I-A-10
246-II-B-14	246-II-B-15	247-I-A-11

CONVENCIONES Temáticas

- Parques
- Zonas
- Manzanas
- Cerros
- Malla Vial

SubSector

- Drainaje
- Canal
- Rio
- Laguna

Hidrografia

- ZMPA
- Humedal
- Embalse

ACUEDUCTO

- Estación de Bombeo
- Planta de Tratamiento
- Tanque
- Punto Acometida
- Pila Muestreo

Macromedidores

- Estación Reductora Presion (ERP)

Accesorios

- Cruz
- Reduccion
- Tapon
- Union

Hidranite

- Hidranite
- Valvula Control
- Valvula Sistema
- VCP
- Tee

Datos de la Red

Diametro (Ø) - Material (AAA)

No. de Odra (00000)

acueducto

AGUA, ALCANTARILLADO Y ASEO DE BOGOTÁ

GERENCIA DE TECNOLOGIA

DIRECCION DE INFORMACION TECNICA Y GEOGRAFICA

SISTEMA DE INFORMACION GEOGRAFICA UNIFICADO EMPRESARIAL

CONTIENE:

REDES ACUEDUCTO PLANCHA

246-II-B-6

ESCALA: 1:3.333

0 30 60 90 120 150 180 210 240

Metros

PREPARO: ING.

REVISO: ING.

FECHA: JUNIO 2015

OBSERVACIONES:

La información de las redes puede presentar variaciones respecto a los valores de longitud, diámetro, material, pendiente, cota, etc.

Es importante que el usuario tenga en cuenta que la información tiene las siguientes niveles de calidad:

- Acueducto 100% Alcantarillado: 1.73m
- Valor promedio de los parámetros de calidad:
- Acueducto 95% Alcantarillado: 90%

La información entregada es la contenida en las bases de datos que administra la DTG y está sujeta a las actualizaciones o modificaciones que se generen por las áreas de la DTG. La información de carácter informativo y no es un documento con validez jurídica, por lo tanto, no se garantiza la obligación de verificar su existencia en terreno o con las áreas que gestionan la información.