


96933

97431

97929

98426

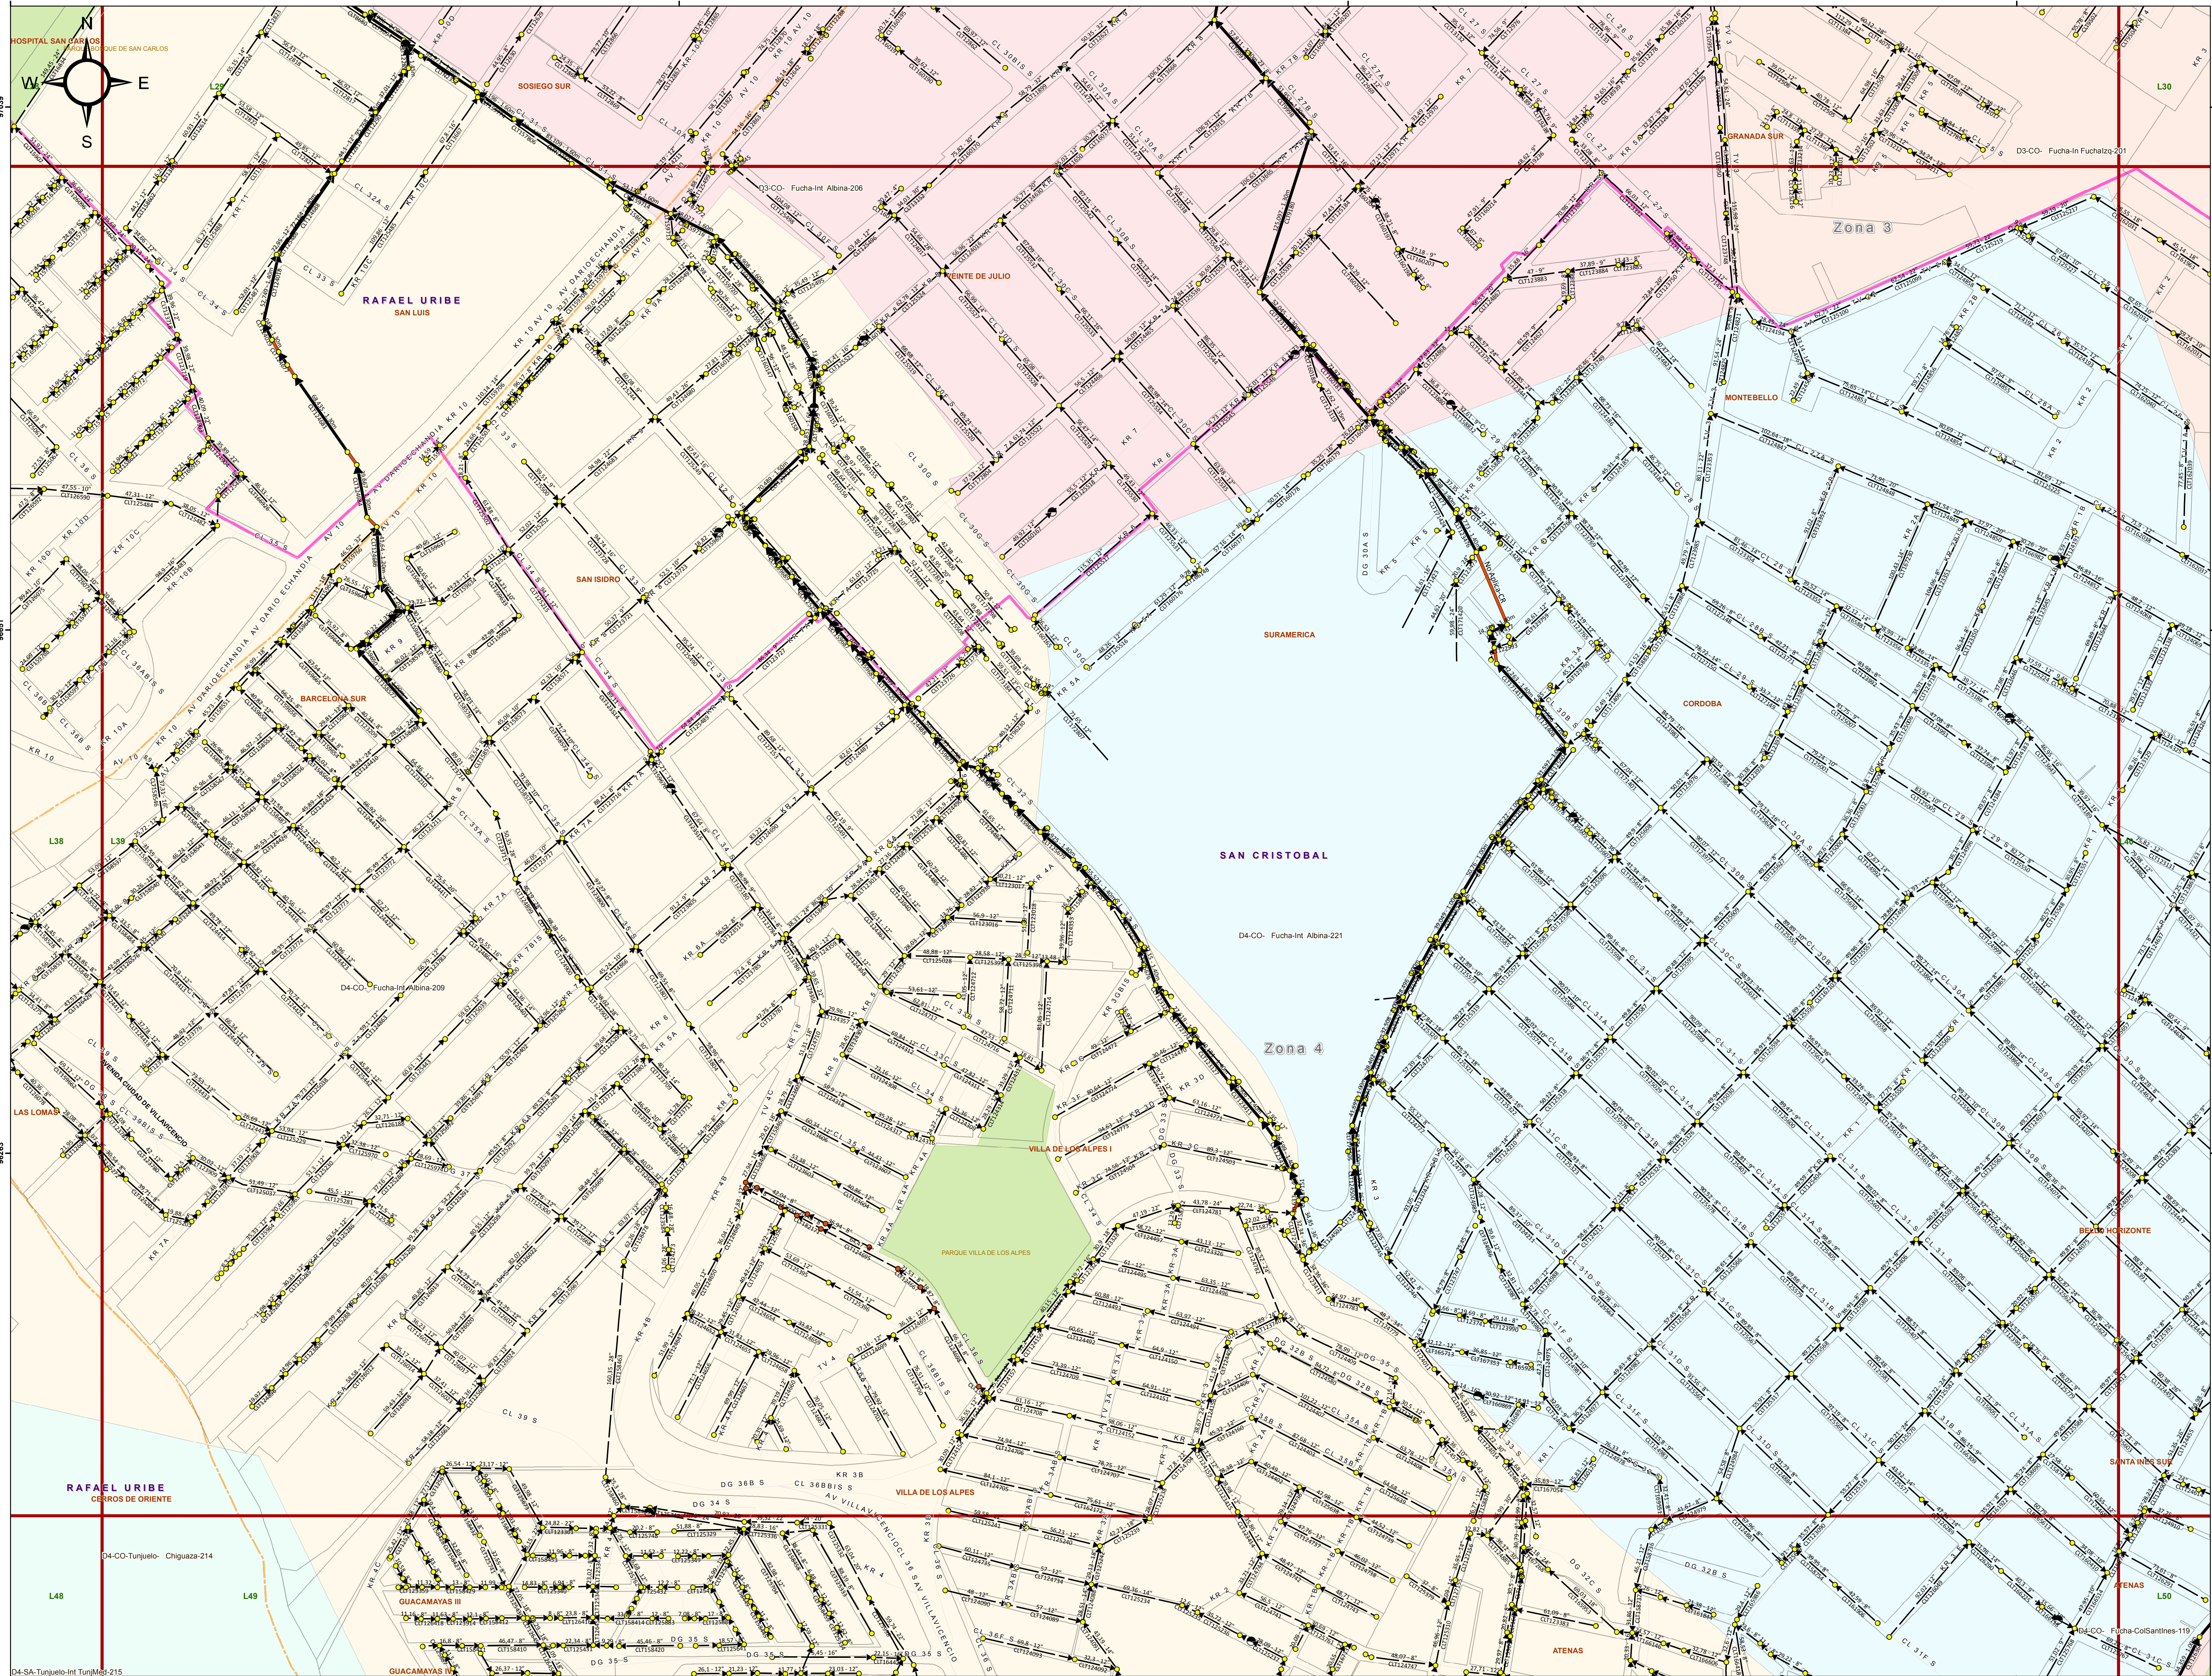


96933

97431

97929

98426

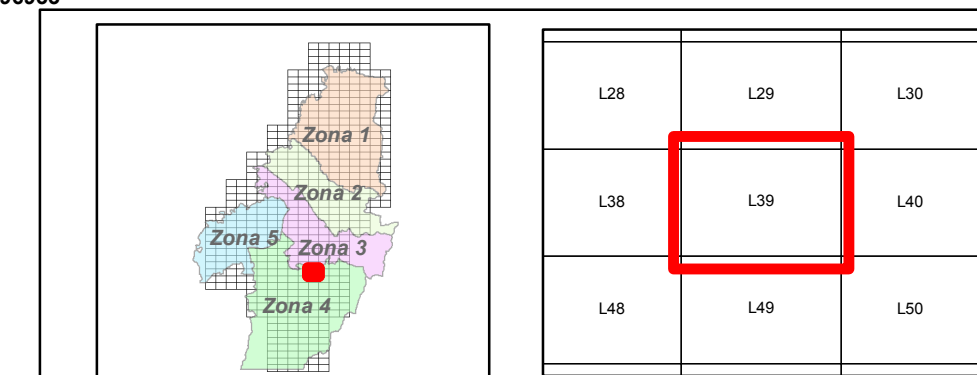

CONVENCIONES

Temáticas

- Localidades
- Omis2000
- Zonas
- Parques
- Manzanas

Hidrografía

- Drenaje
- Canal
- Desarenador
- Laguna
- ZMPA
- Humedal
- Embalse

Estructuras de Red

- Cabezal de Entrega
- Vertedero
- Desarenador
- Estación Elevadora
- Troncón

Pozos

- Pluvial
- Sanitario
- Combinado

ALCANTARILLADO PLUVIAL

- Red Local Pluvial
- Box Culvert Local Pluvial
- Box Culvert Troncal Pluvial
- Red Troncal Pluvial
- UGA Pluvial

ALCANTARILLADO SANITARIO

- Red Local
- Box Culvert Local
- Box Culvert Troncal
- Red Troncal
- UGA Combinado

Datos de la Red

- Longitud (0.00 - Diámetro (P))
- Id Tramo (IDISG)

acueducto
AGUA, ALCANTARILLADO Y ASEO DE BOGOTÁ

GERENCIA DE TECNOLOGÍA
DIRECCION DE INFORMACION TECNICA Y GEOGRAFICA
SISTEMA DE INFORMACION GEOGRAFICA UNIFICADO EMPRESARIAL

CONTIENE:

**REDES ALCANTARILLADO
SANITARIO PLANCHA
L39**

ESCALA: 1:2.000

PREPARO: ING.

REVISO: ING.

FECHA: JUNIO 2015

OBSERVACIONES:

La información de esta red puede presentar variaciones respecto a los valores de origen, catastro, terreno, pendiente, cota, etc.

Es importante que el usuario tenga presente la siguiente información: Se han utilizado los siguientes niveles de calidad:

- Acuaducto 1m, Acuaducto 1.7m
- Valor promedio de los parámetros de calidad
- Acuaducto 95%, Acuaducto 90%

La información entregada es la contenida en los bases de datos que administra la DTG y no incluye las actualizaciones o modificaciones que se generen por los usuarios de los constructores de la obligación de verificar su existencia en terreno o con las áreas que gestionan la información.