


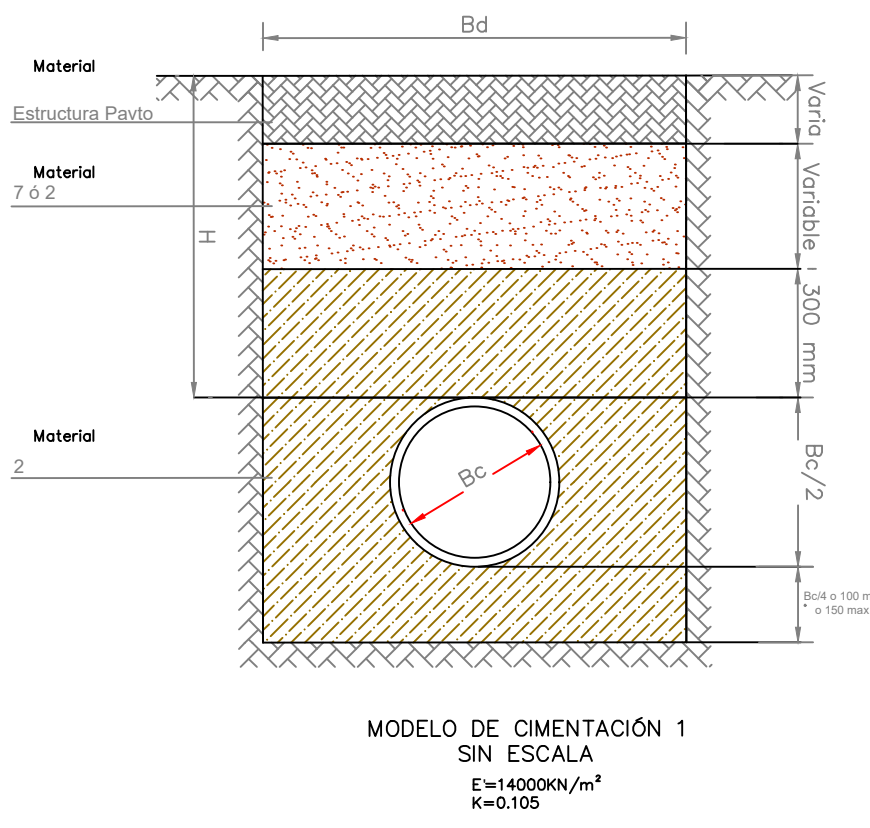
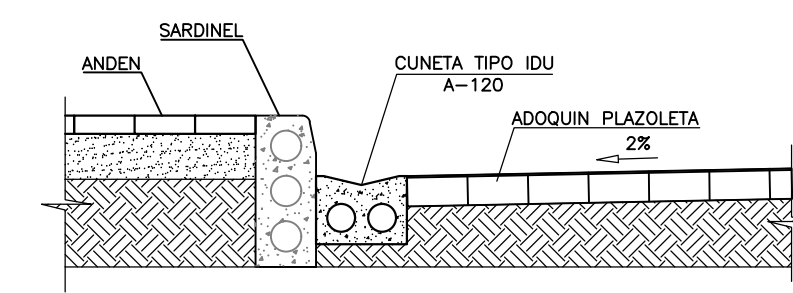
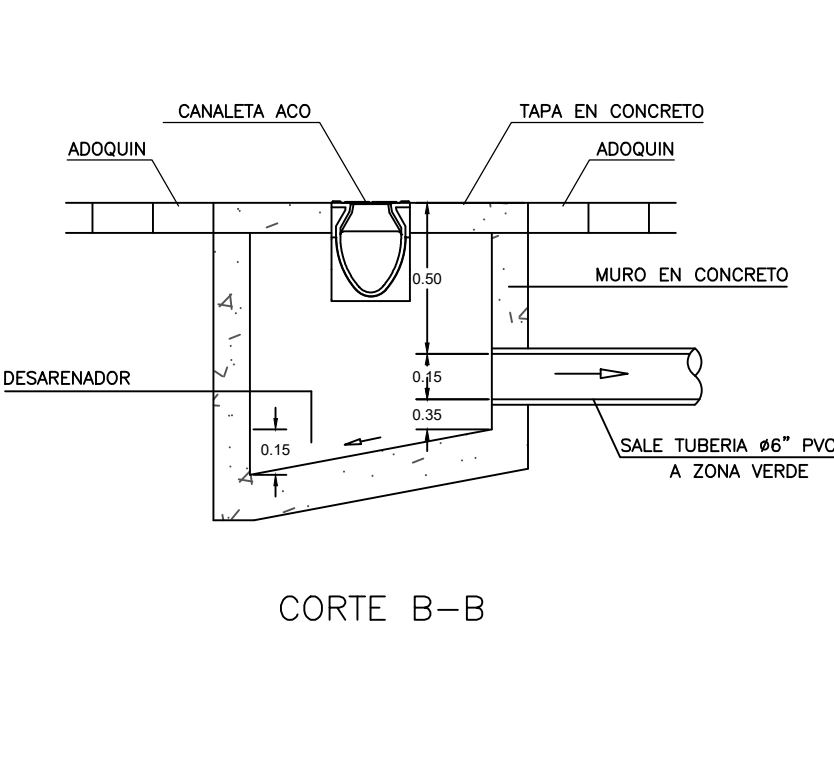
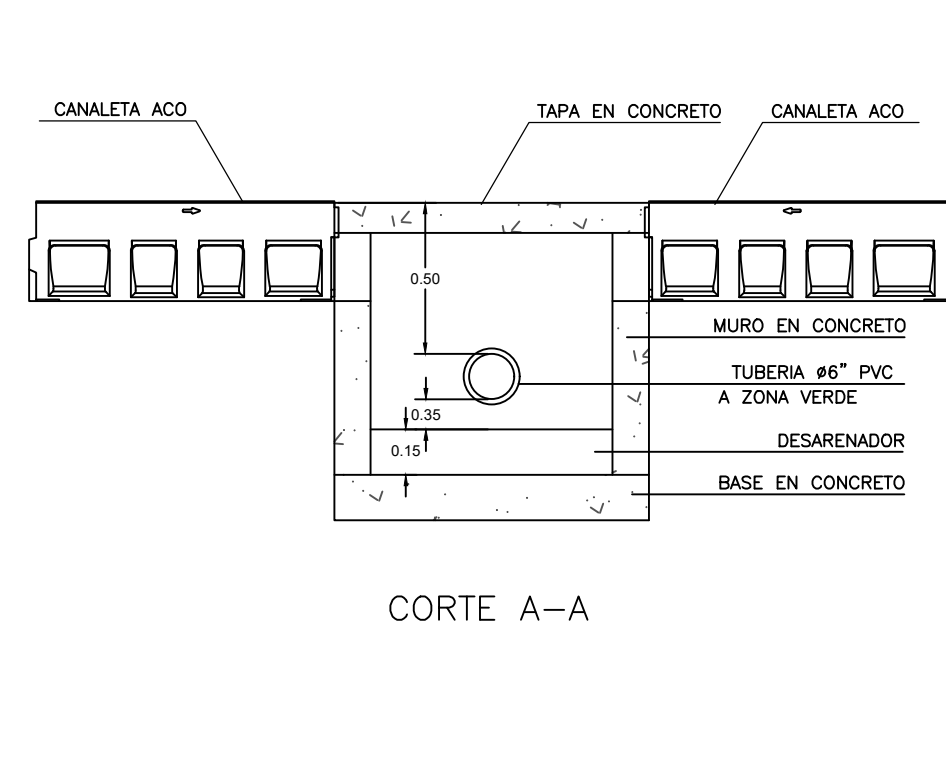
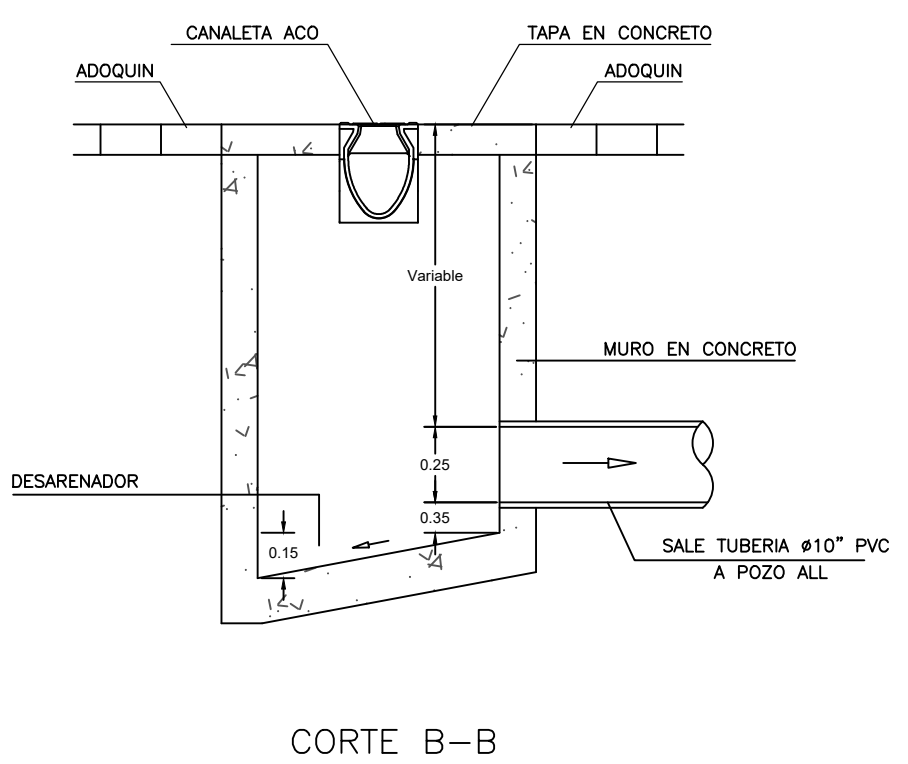
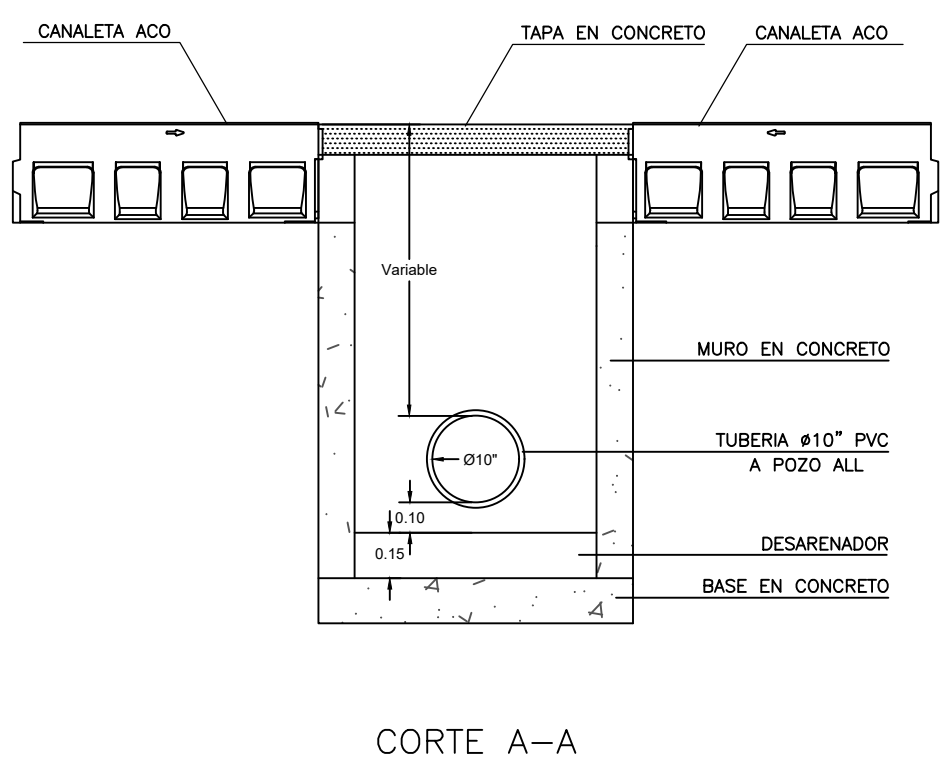
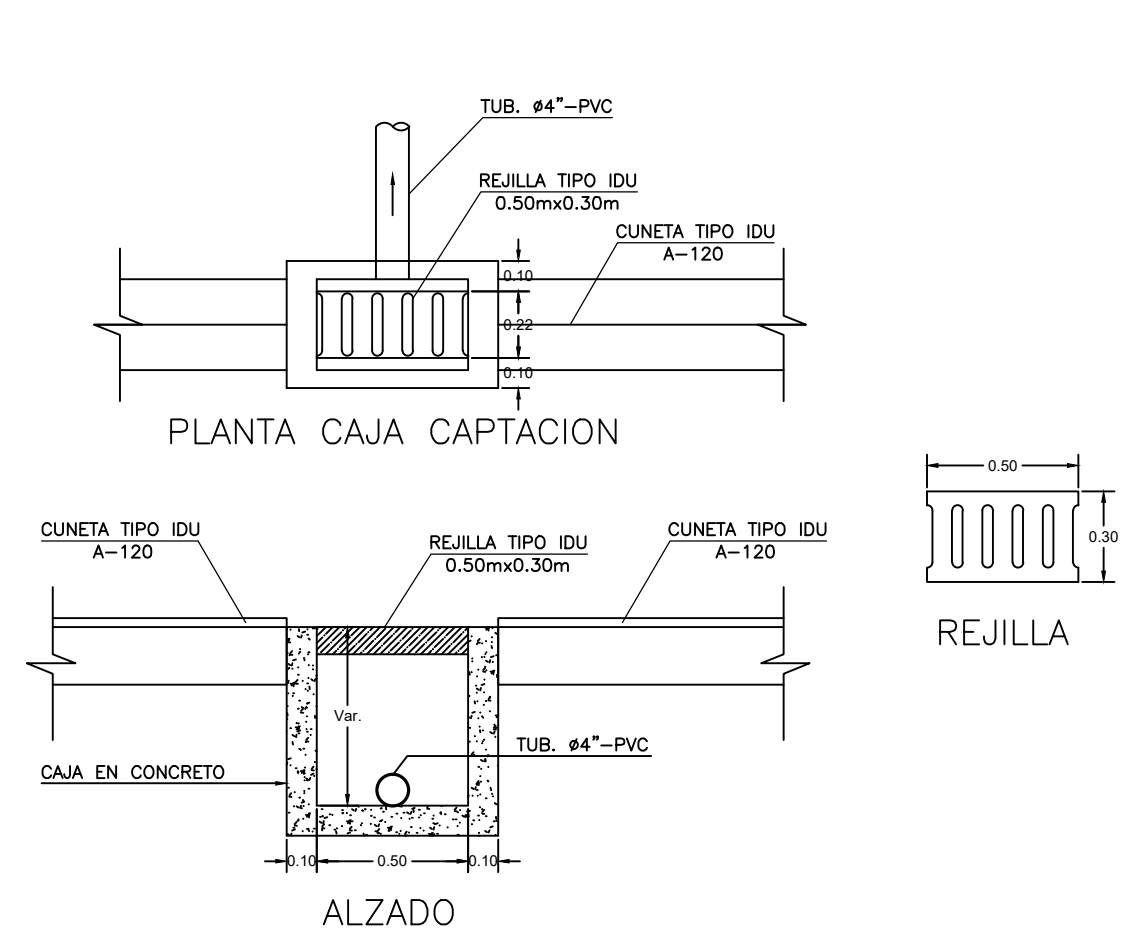
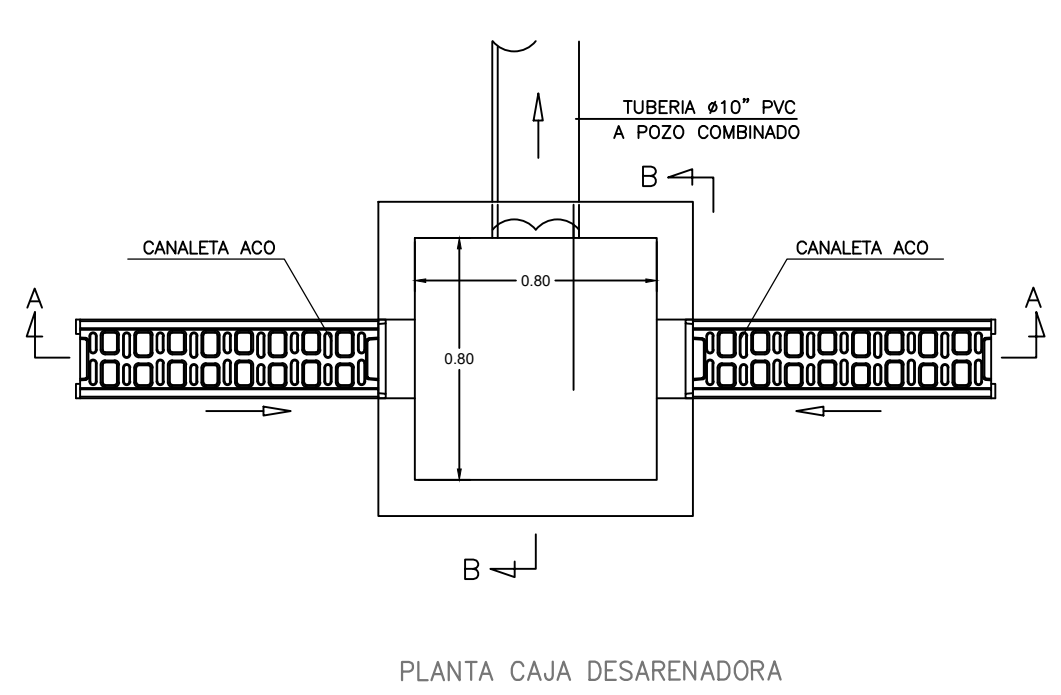
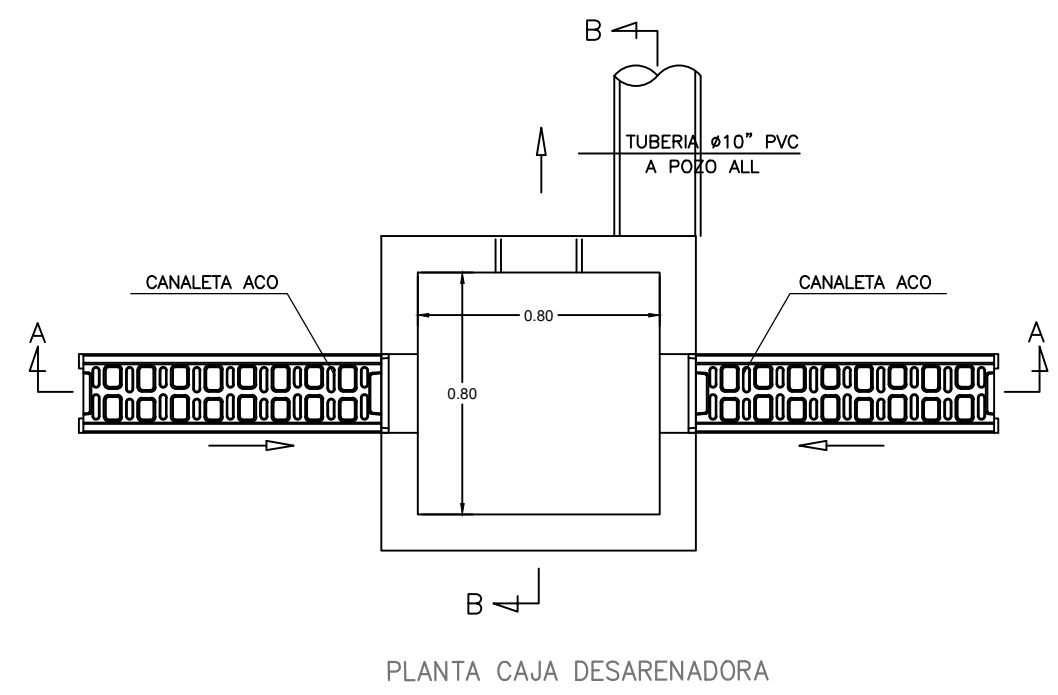
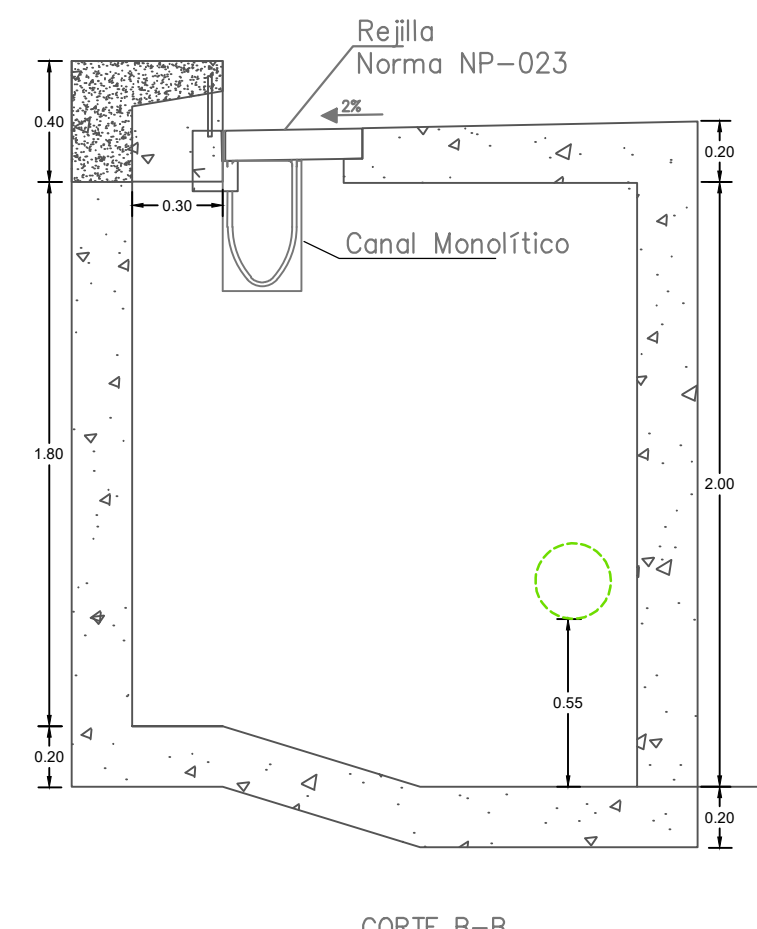
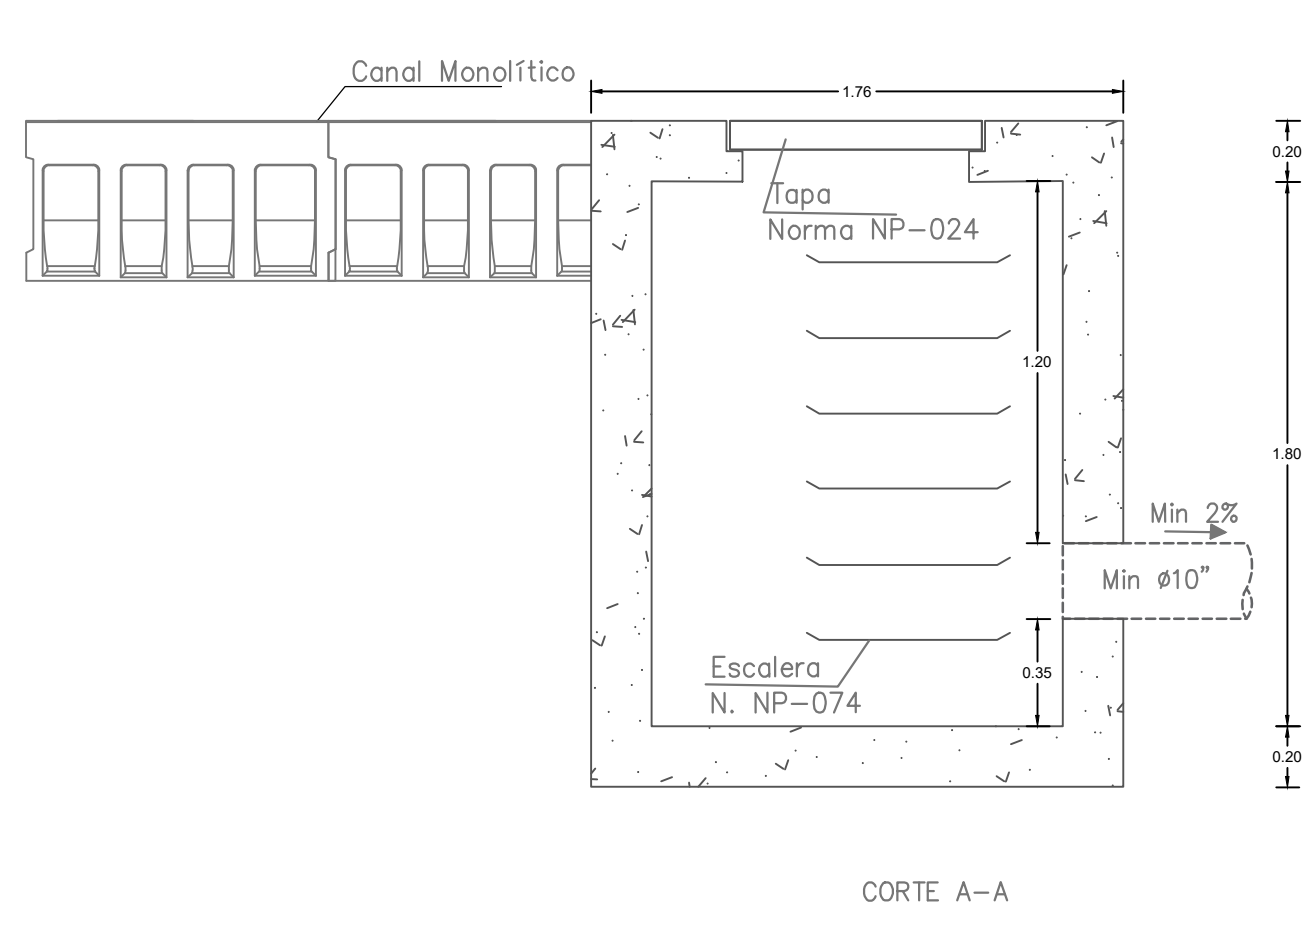


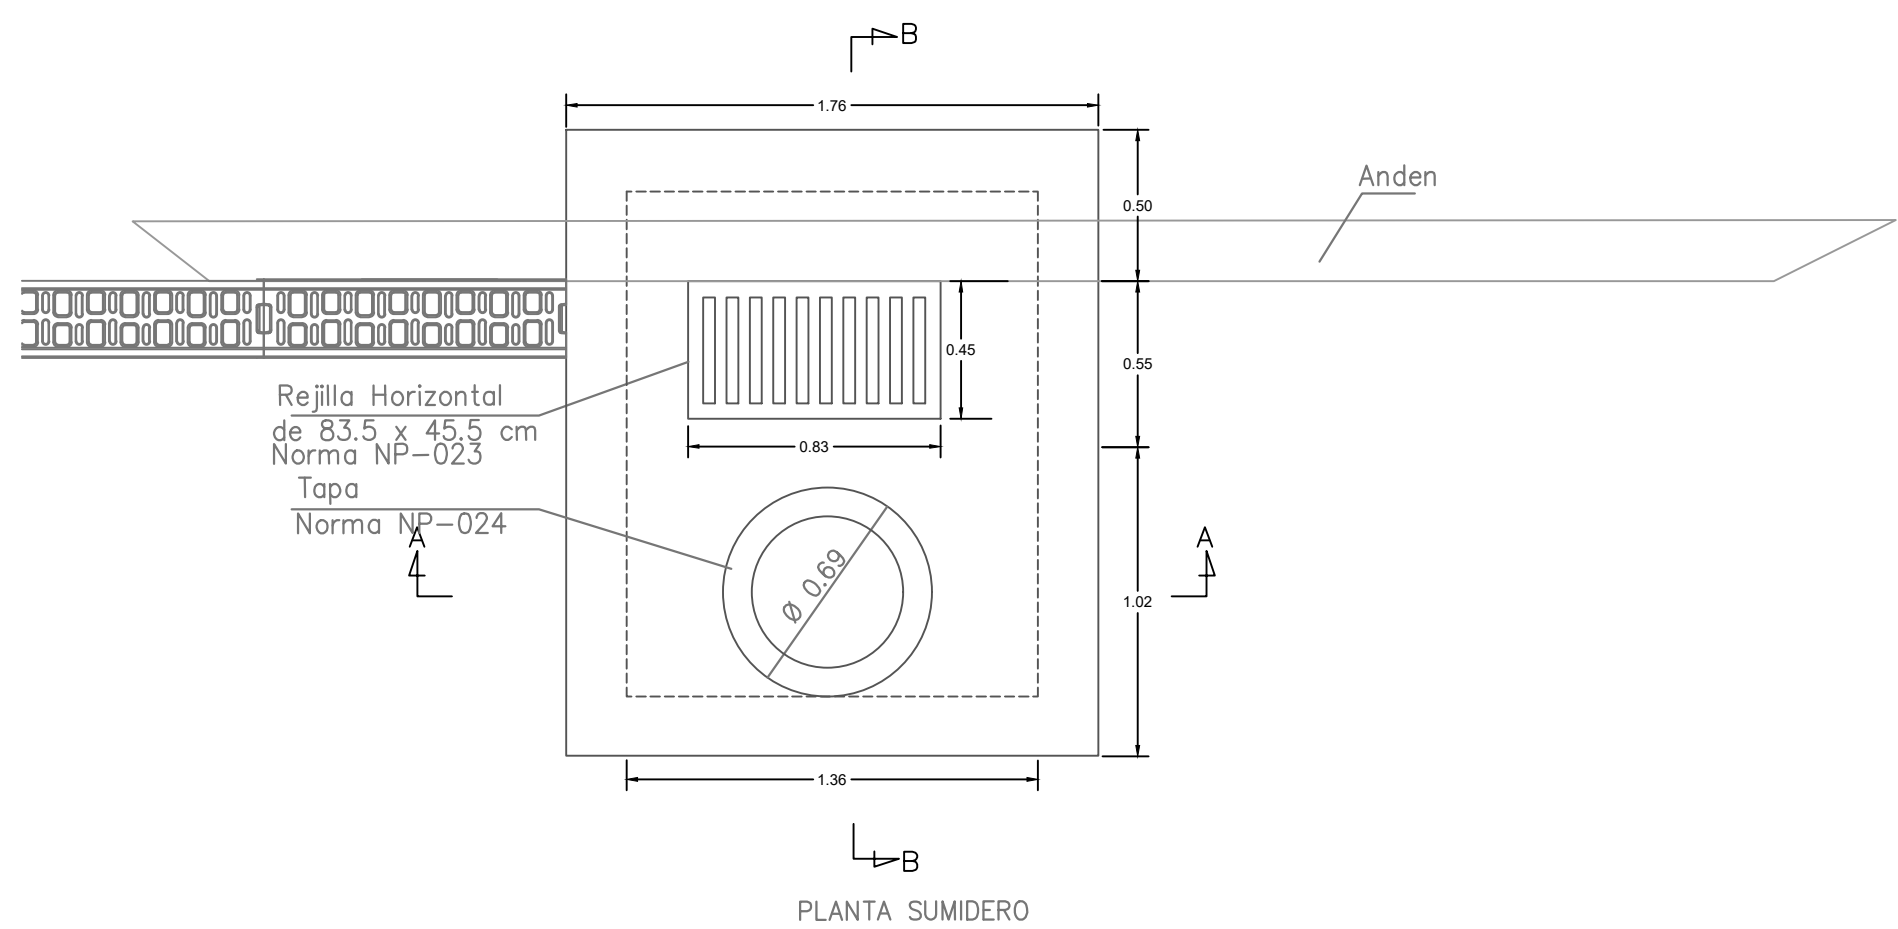

Tipo de relleno	Número
Reteno: mezcla de grava y arena lavada de río	1
Replazo	2
Concreto	3
Grava partida	4
Sueta estabilizada	5
Materiales arcillosos	6
Sueta arcillosa	7
Sueta arcillosa	8
Sueta arcillosa	9
Sueta arcillosa	10

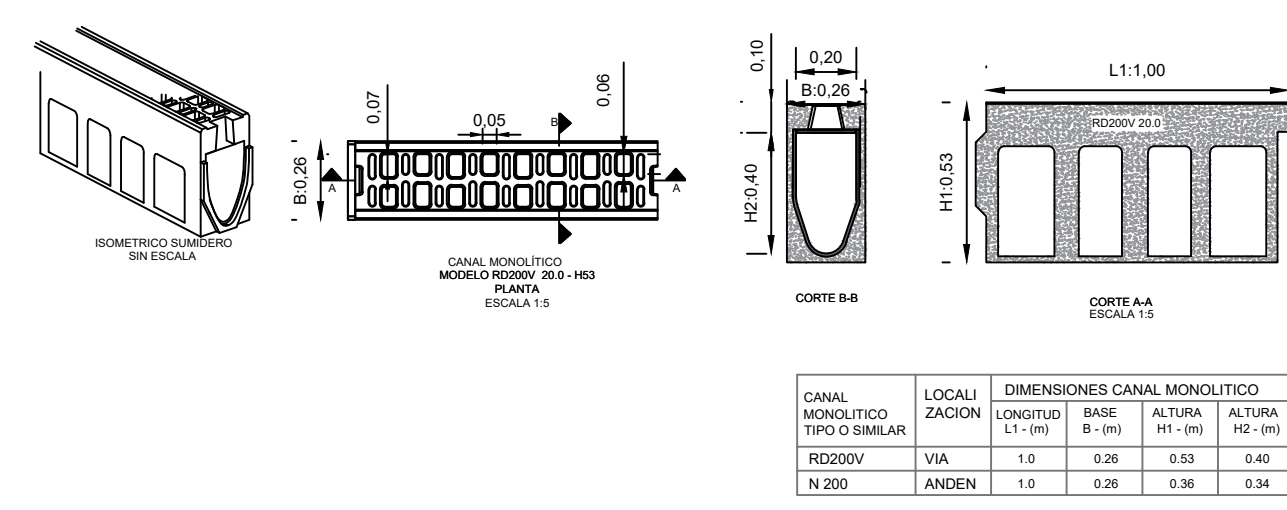

CANAL	LOCALIZACIÓN	DIMENSIONES CANAL MONOLÍTICO
RESEDA	NORTE	1.70m x 1.30m
RESEDA	ESTE	1.70m x 1.30m
RESEDA	ALZADO	1.70m x 1.30m
RESEDA	ALZADO	1.70m x 1.30m

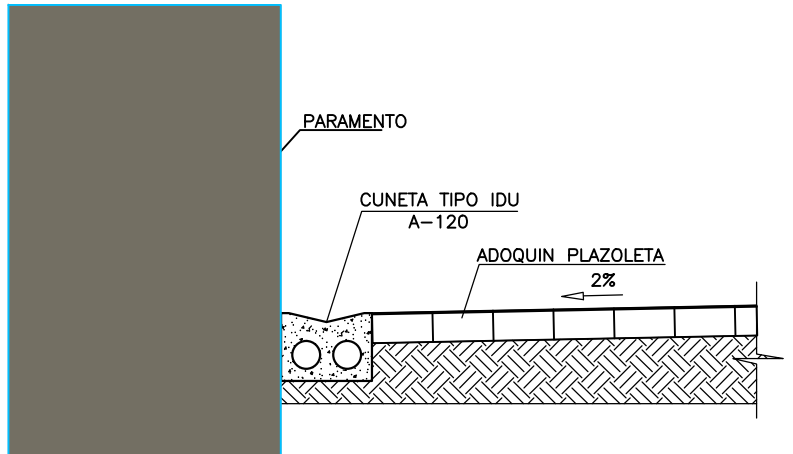

PROYECTADO	EXISTENTE
RESIDUAL	RESIDUAL
PLUVIAL	PLUVIAL
RED COMBINADA	RED COMBINADA
RESIDUAL DISEÑADA POR OTROS	RESIDUAL DISEÑADA POR OTROS
PLUVIAL DISEÑADA POR OTROS	PLUVIAL DISEÑADA POR OTROS
E.E. RED RESIDUAL	E.E. RED RESIDUAL
POZO PROYECTADO	POZO PROYECTADO
POZO EXISTENTE	POZO EXISTENTE
CAMARA DE CAIDA	CAMARA DE CAIDA
INTERFERENCIA	INTERFERENCIA
SUMIDERO PROYECTADO	SUMIDERO PROYECTADO
SUMIDERO EXISTENTE	SUMIDERO EXISTENTE
LÍMITE DE INTERVENCIÓN	LÍMITE DE INTERVENCIÓN