


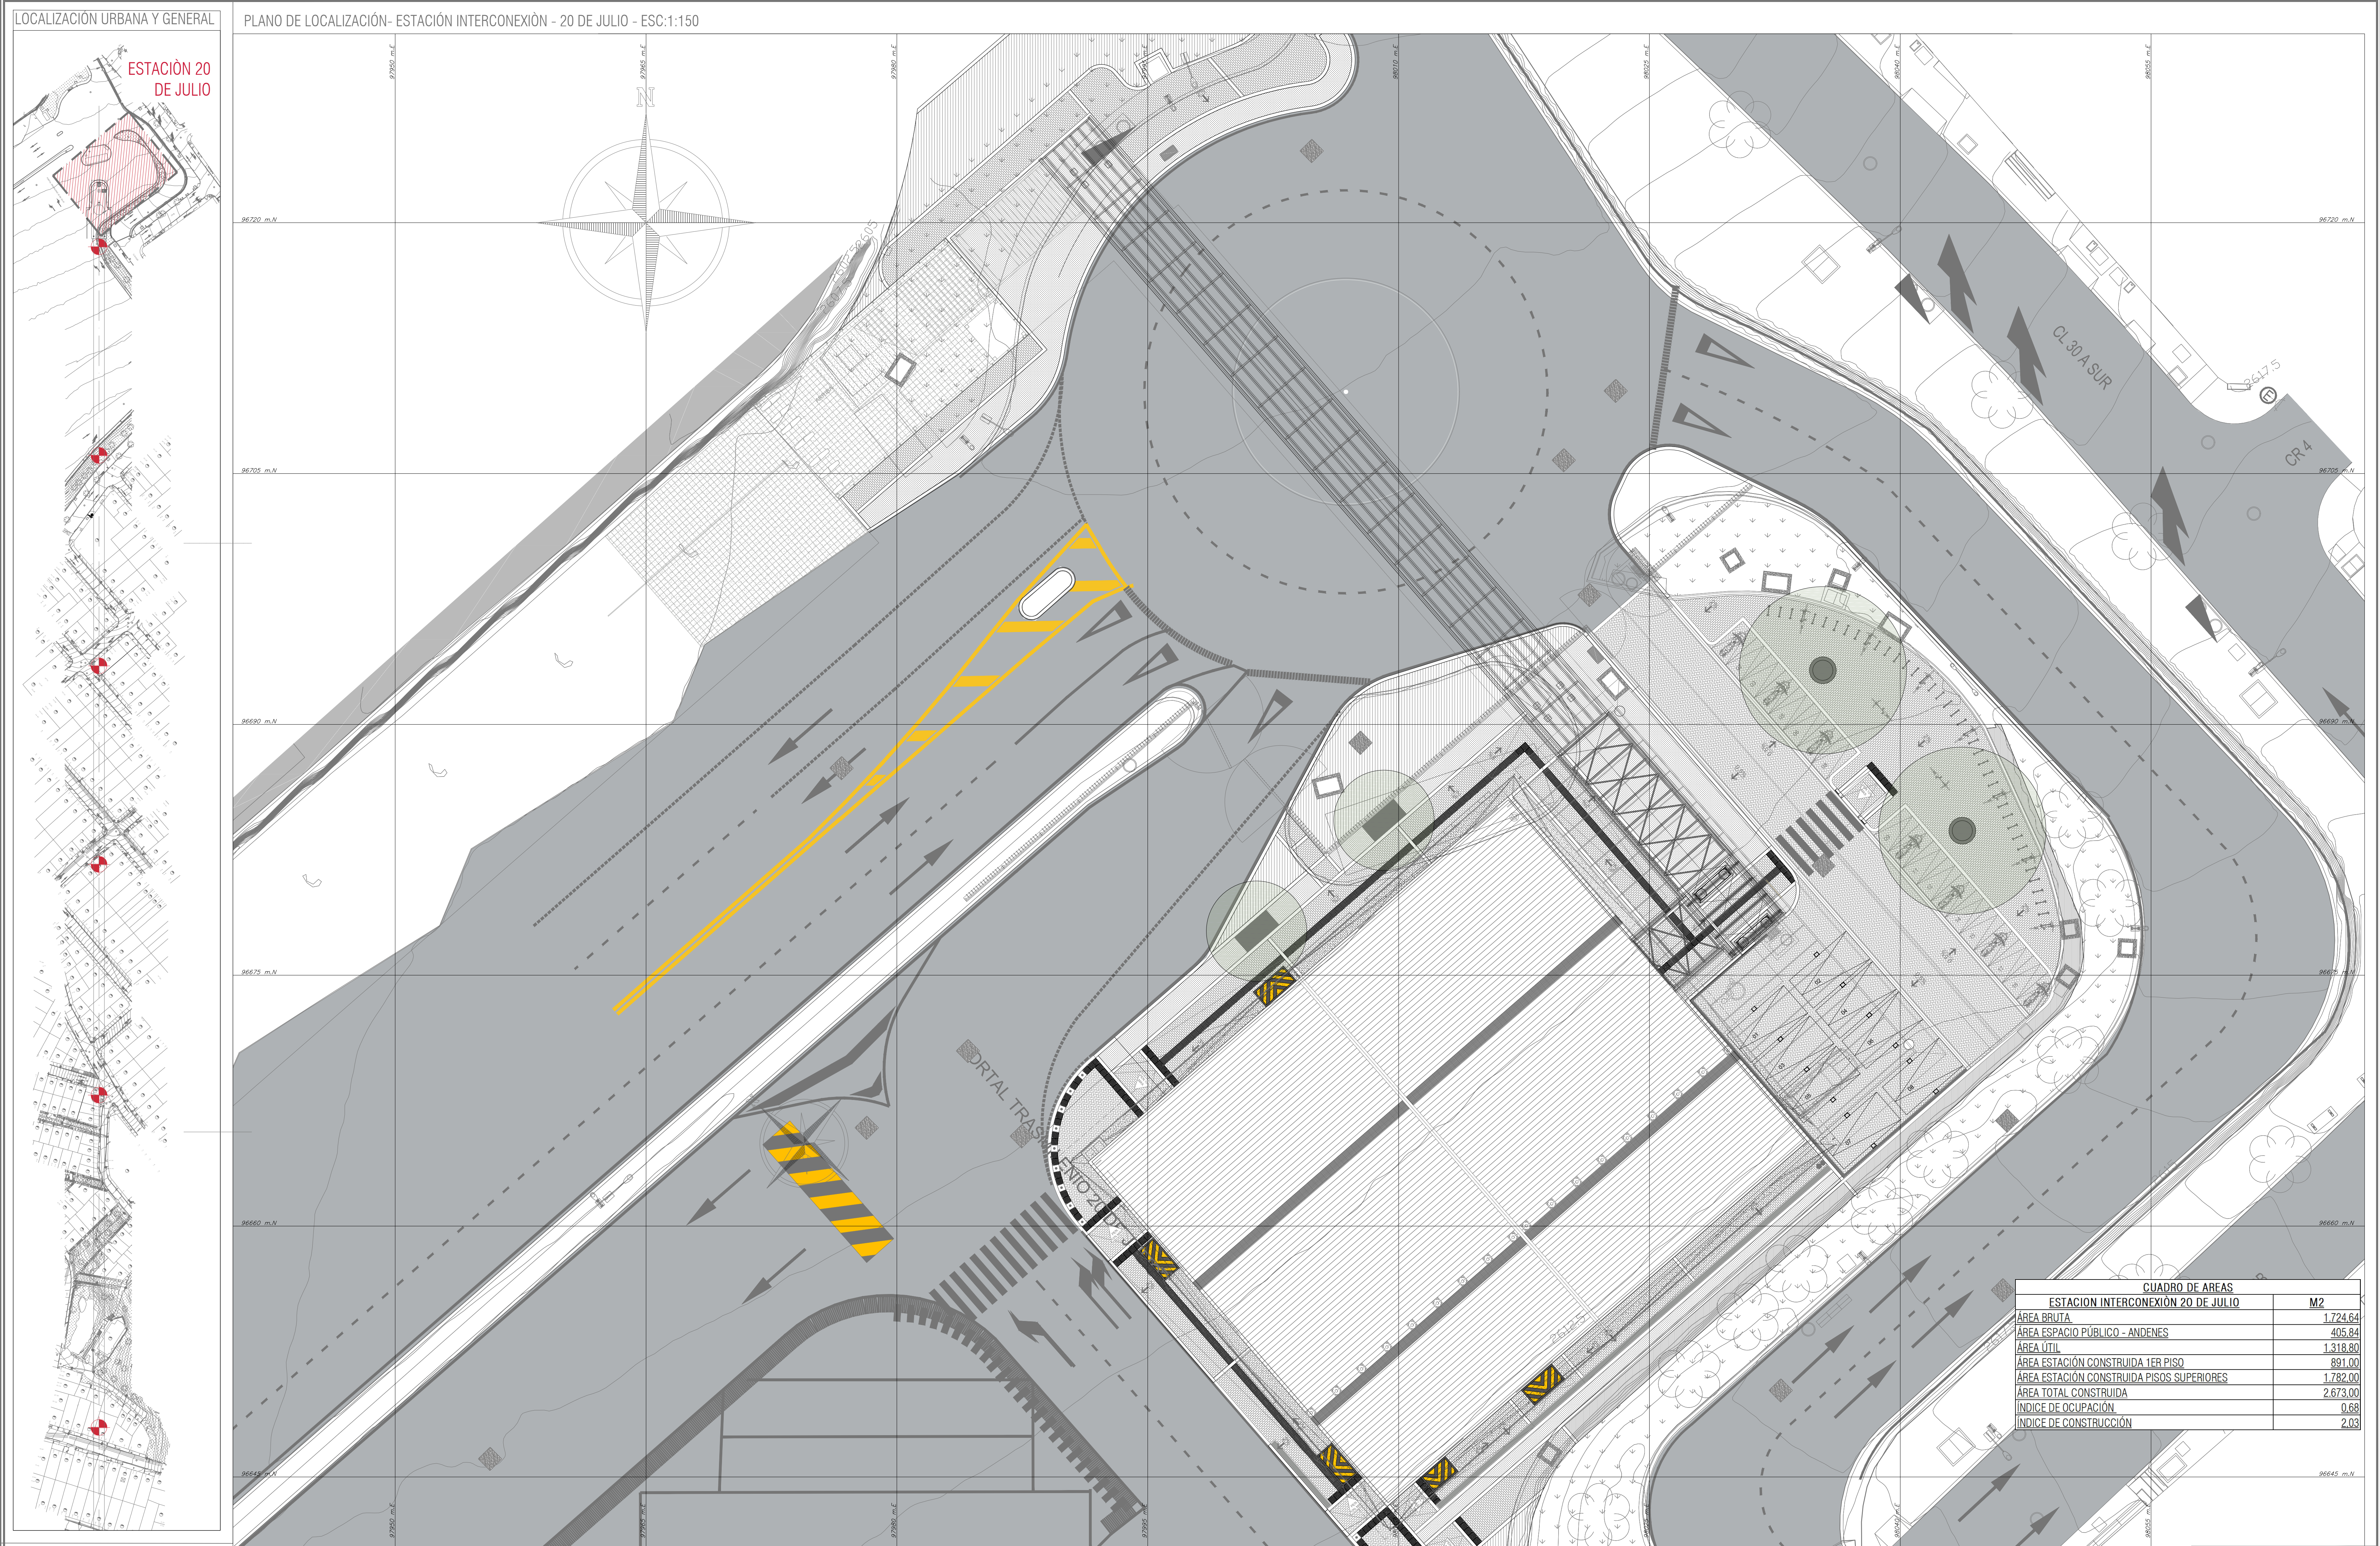

CUADRO DE ÁREAS	
ESTACION INTERCONEXIÓN 20 DE JULIO	
	M2
ÁREA BRUTA	1.724.64
ÁREA ESPACIO PÚBLICO - ANDENES	405.84
ÁREA ÚTIL	1.318.80
ÁREA ESTACIÓN CONSTRUIDA 1ER PISO	891.00
ÁREA ESTACIÓN CONSTRUIDA PISOS SUPERIORES	1.782.00
ÁREA TOTAL CONSTRUIDA	2.673.00
ÍNDICE DE OCUPACIÓN	0.68
ÍNDICE DE CONSTRUCCIÓN	2.03