



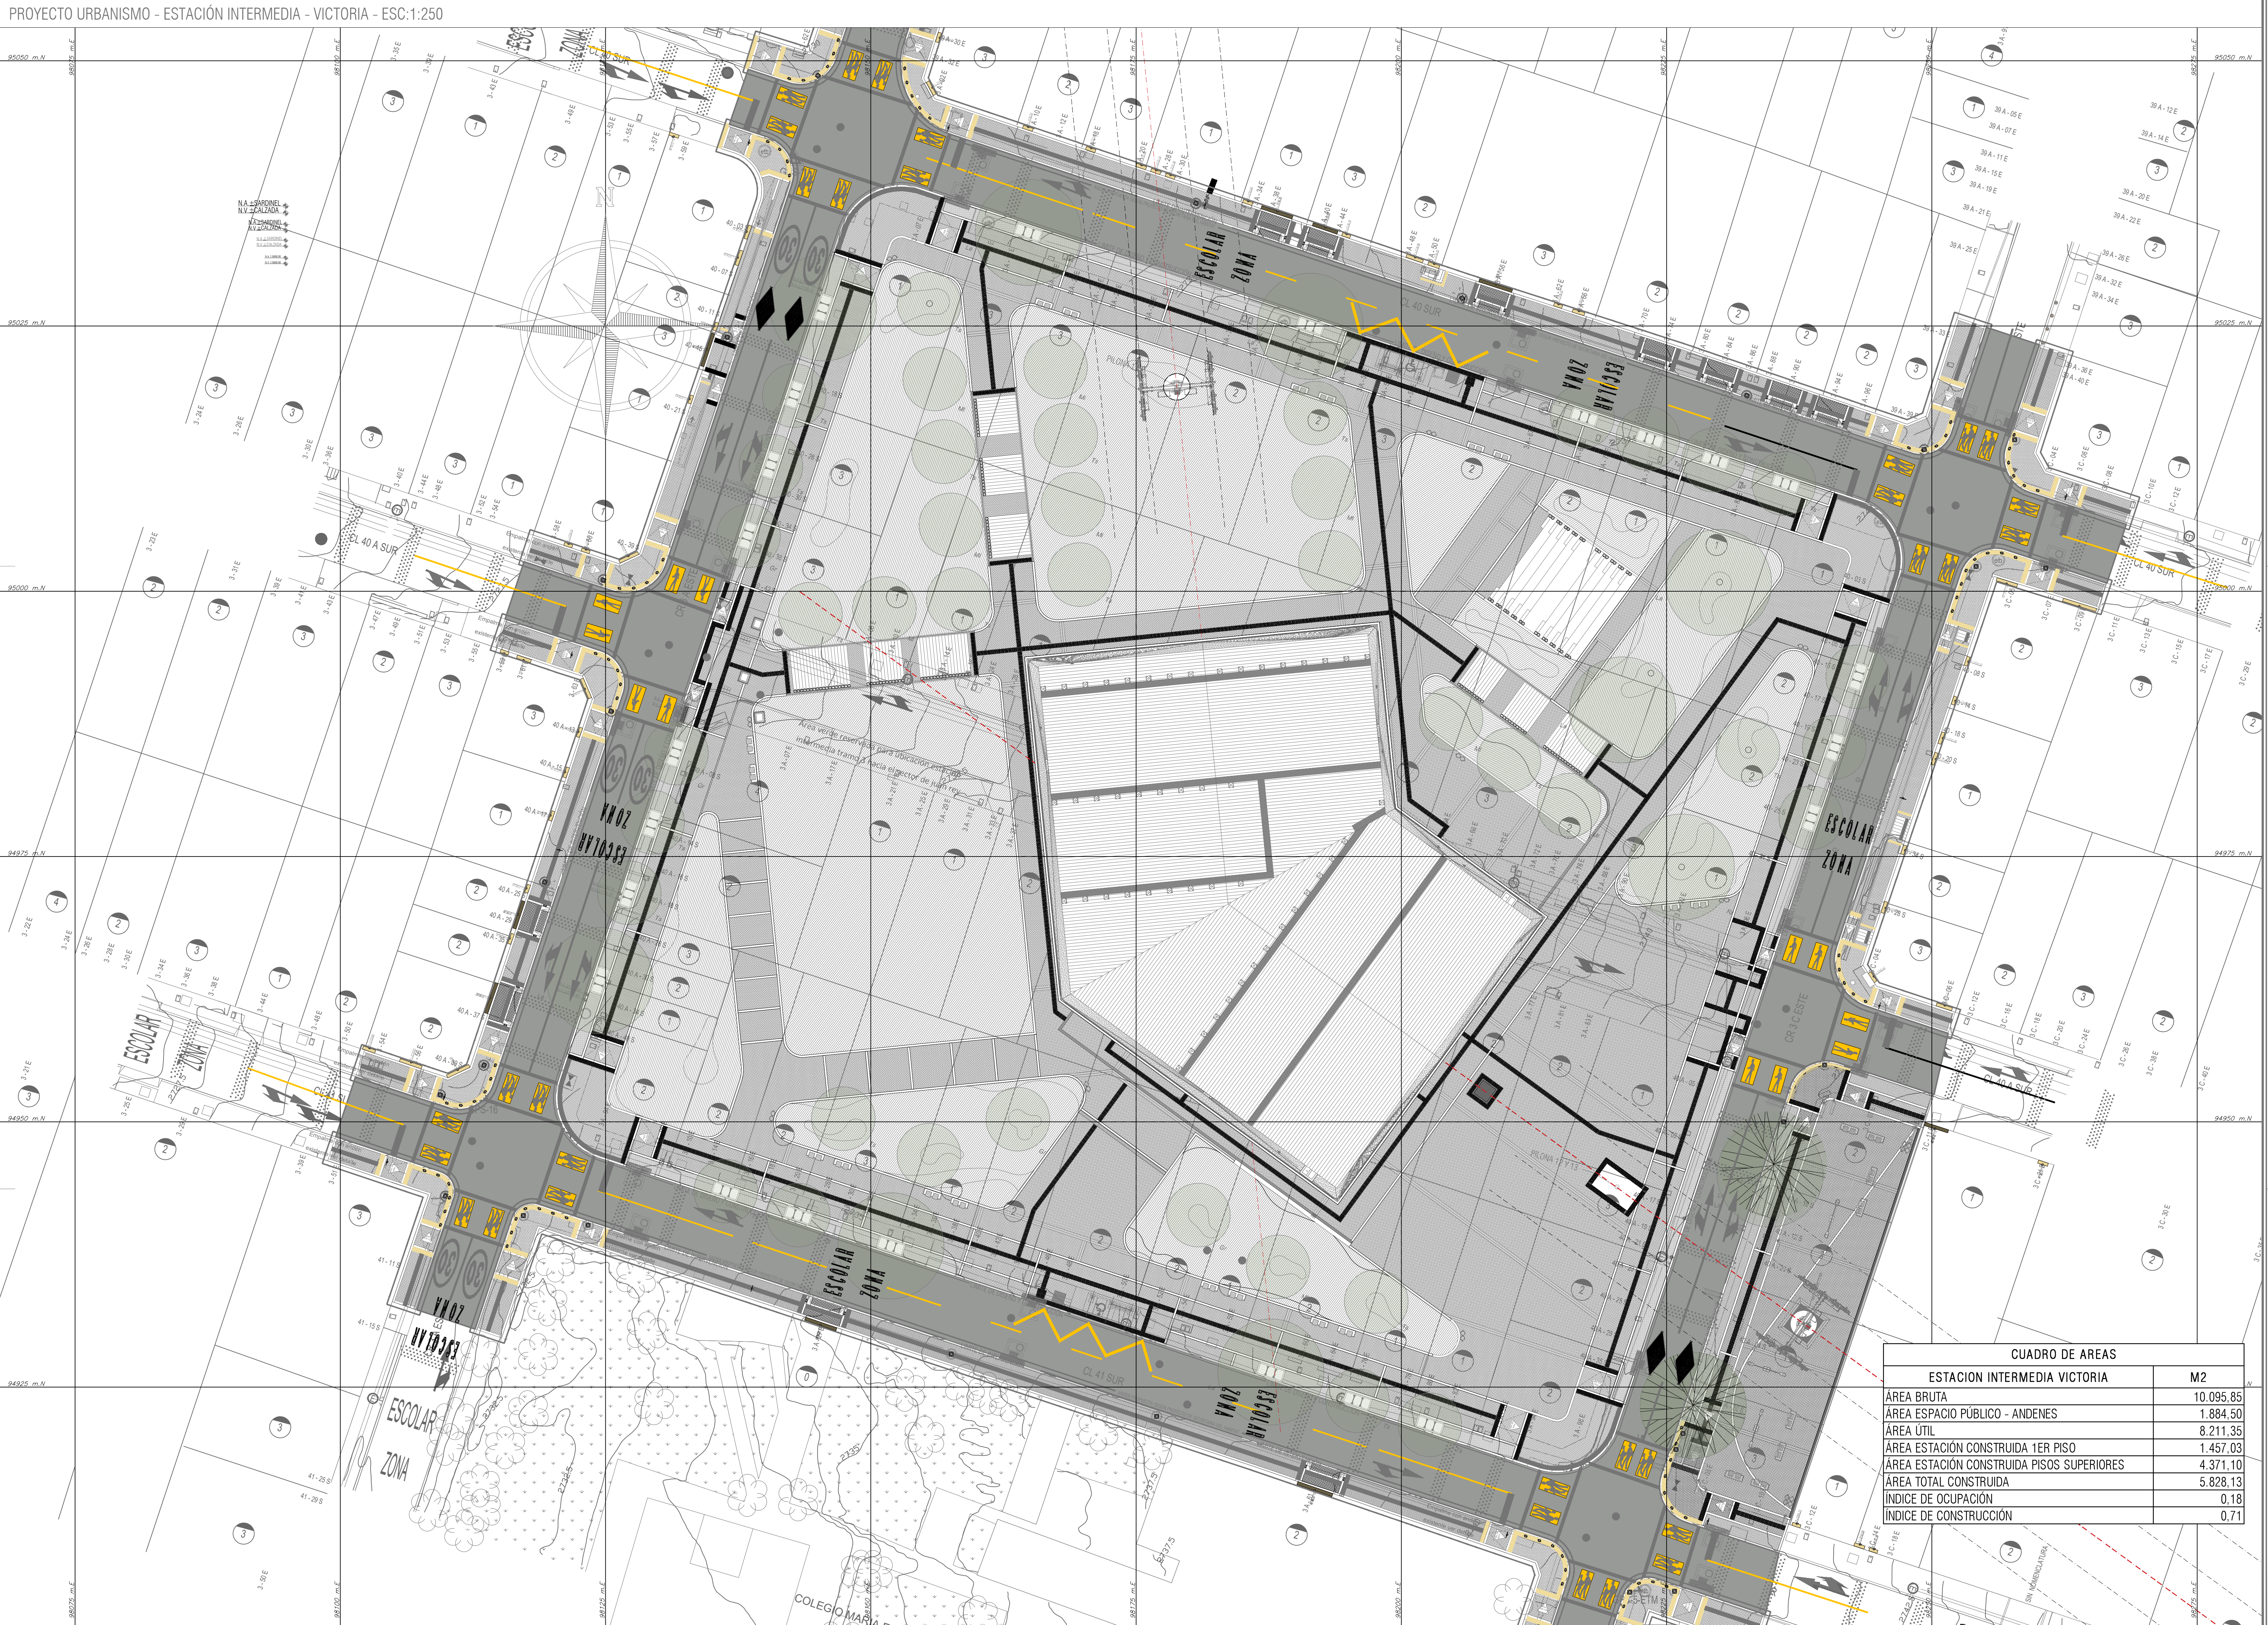

CUADRO DE ÁREAS	
ESTACION INTERMEDIA VICTORIA	
	M2
ÁREA BRUTA	10.095,85
ÁREA ESPACIO PÚBLICO - ANDENES	1.884,50
ÁREA UTIL	8.211,35
ÁREA ESTACIÓN CONSTRUIDA 1ER PISO	1.457,03
ÁREA ESTACIÓN CONSTRUIDA PISOS SUPERIORES	4.371,10
ÁREA TOTAL CONSTRUIDA	5.828,13
ÍNDICE DE OCUPACIÓN	0,18
ÍNDICE DE CONSTRUCCIÓN	0,71

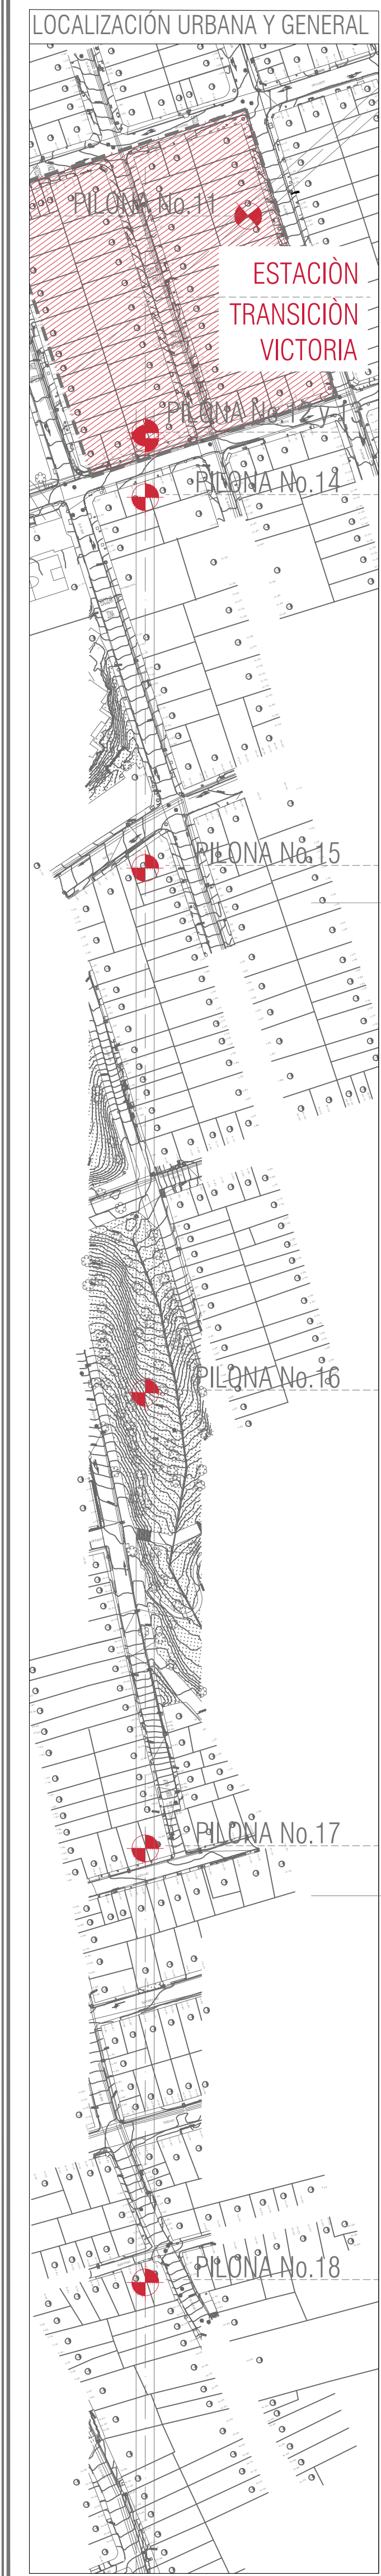

INSTITUTO DE DESARROLLO URBANO
Alcaldía Mayor
Bogotá D.C.

CONSULTOR:
CONSORCIO CS

CONTRATO-IDU: 1630 de 2020

DIRECTOR CONSULTORIA:
CONSORCIO ARDANUY-IVICSA

ING. MARIO ERNESTO YACCA GAMEZ
Mat.: 01193-0224

ESPECIALISTA:
ARG. ARTURO REINA VASQUEZ
Mat.: 23700-70385 CND

CONTRATO-IDU: 1673 de 2020

INTERVENTORIA
CONSORCIO ARDANUY-IVICSA

Ardanuy

IVICSA
INstituto de Vías y Obras de Infraestructura

CONTRATO-IDU: 1673 de 2020

DIRECTOR DE INTERVENTORIA:
ING. OSCAR ANDRÉS RICO CÓMEZ
Mat.: 25202-129453-CND

ESPECIALISTA INTERVENTORIA:
ARO. ALEJANDRO HENRIQUEZ L
Mat.: 25700-29917 CND

SUPERVISOR IDU:
MARÍA CONSTANZA GARCÍA ALCISTRO

DIRECCIÓN TÉCNICA DE PROYECTOS

MODIFICACIONES

I	EMISIÓN ORIGINAL	27/12/2021
II	OBSERVACIONES INTERVENTORIA OFICIO DE CAL P188173	29/01/2022
III	OBSERVACIONES INTERVENTORIA OFICIO DE CAL P188181	30/03/2022
IV	OBSERVACIONES INTERVENTORIA OFICIO DE CAL P188187	26/04/2022
V		
VI		
VII		
VIII		

FECHA:
27/12/2021
29/01/2022
30/03/2022
26/04/2022

PROYECTO:
"ACTUALIZACIÓN, AJUSTES Y COMPLEMENTACIÓN DE LA
FACTIBILIDAD Y ESTUDIOS Y DISEÑOS DEL CABLE
AÉREO EN SAN CRISTÓBAL, EN BOGOTÁ D.C."

CONTIENE:
PLANO DE LOCALIZACIÓN ARQUITECTURA ESTACIÓN
INTERMEDIA LA VICTORIA

LOCALIDAD:
SAN CRISTÓBAL

ESCALA:
1:250

REFERENCIA:
BASE 00 1630 - 2020.dwg
ARCHIVO AUTOCAD:
DIURAR46.dwg
ARCHIVO LAYOUT:
DIURAR 46
FECHA TERMINACIÓN OBRA:
ABRIL DE 2022
FECHA ELABORACIÓN PLANO:
ENERO DE 2022

PLANCHA No.
DIURAR46
DE
DIURAR168

CONSECUTIVO:
173