
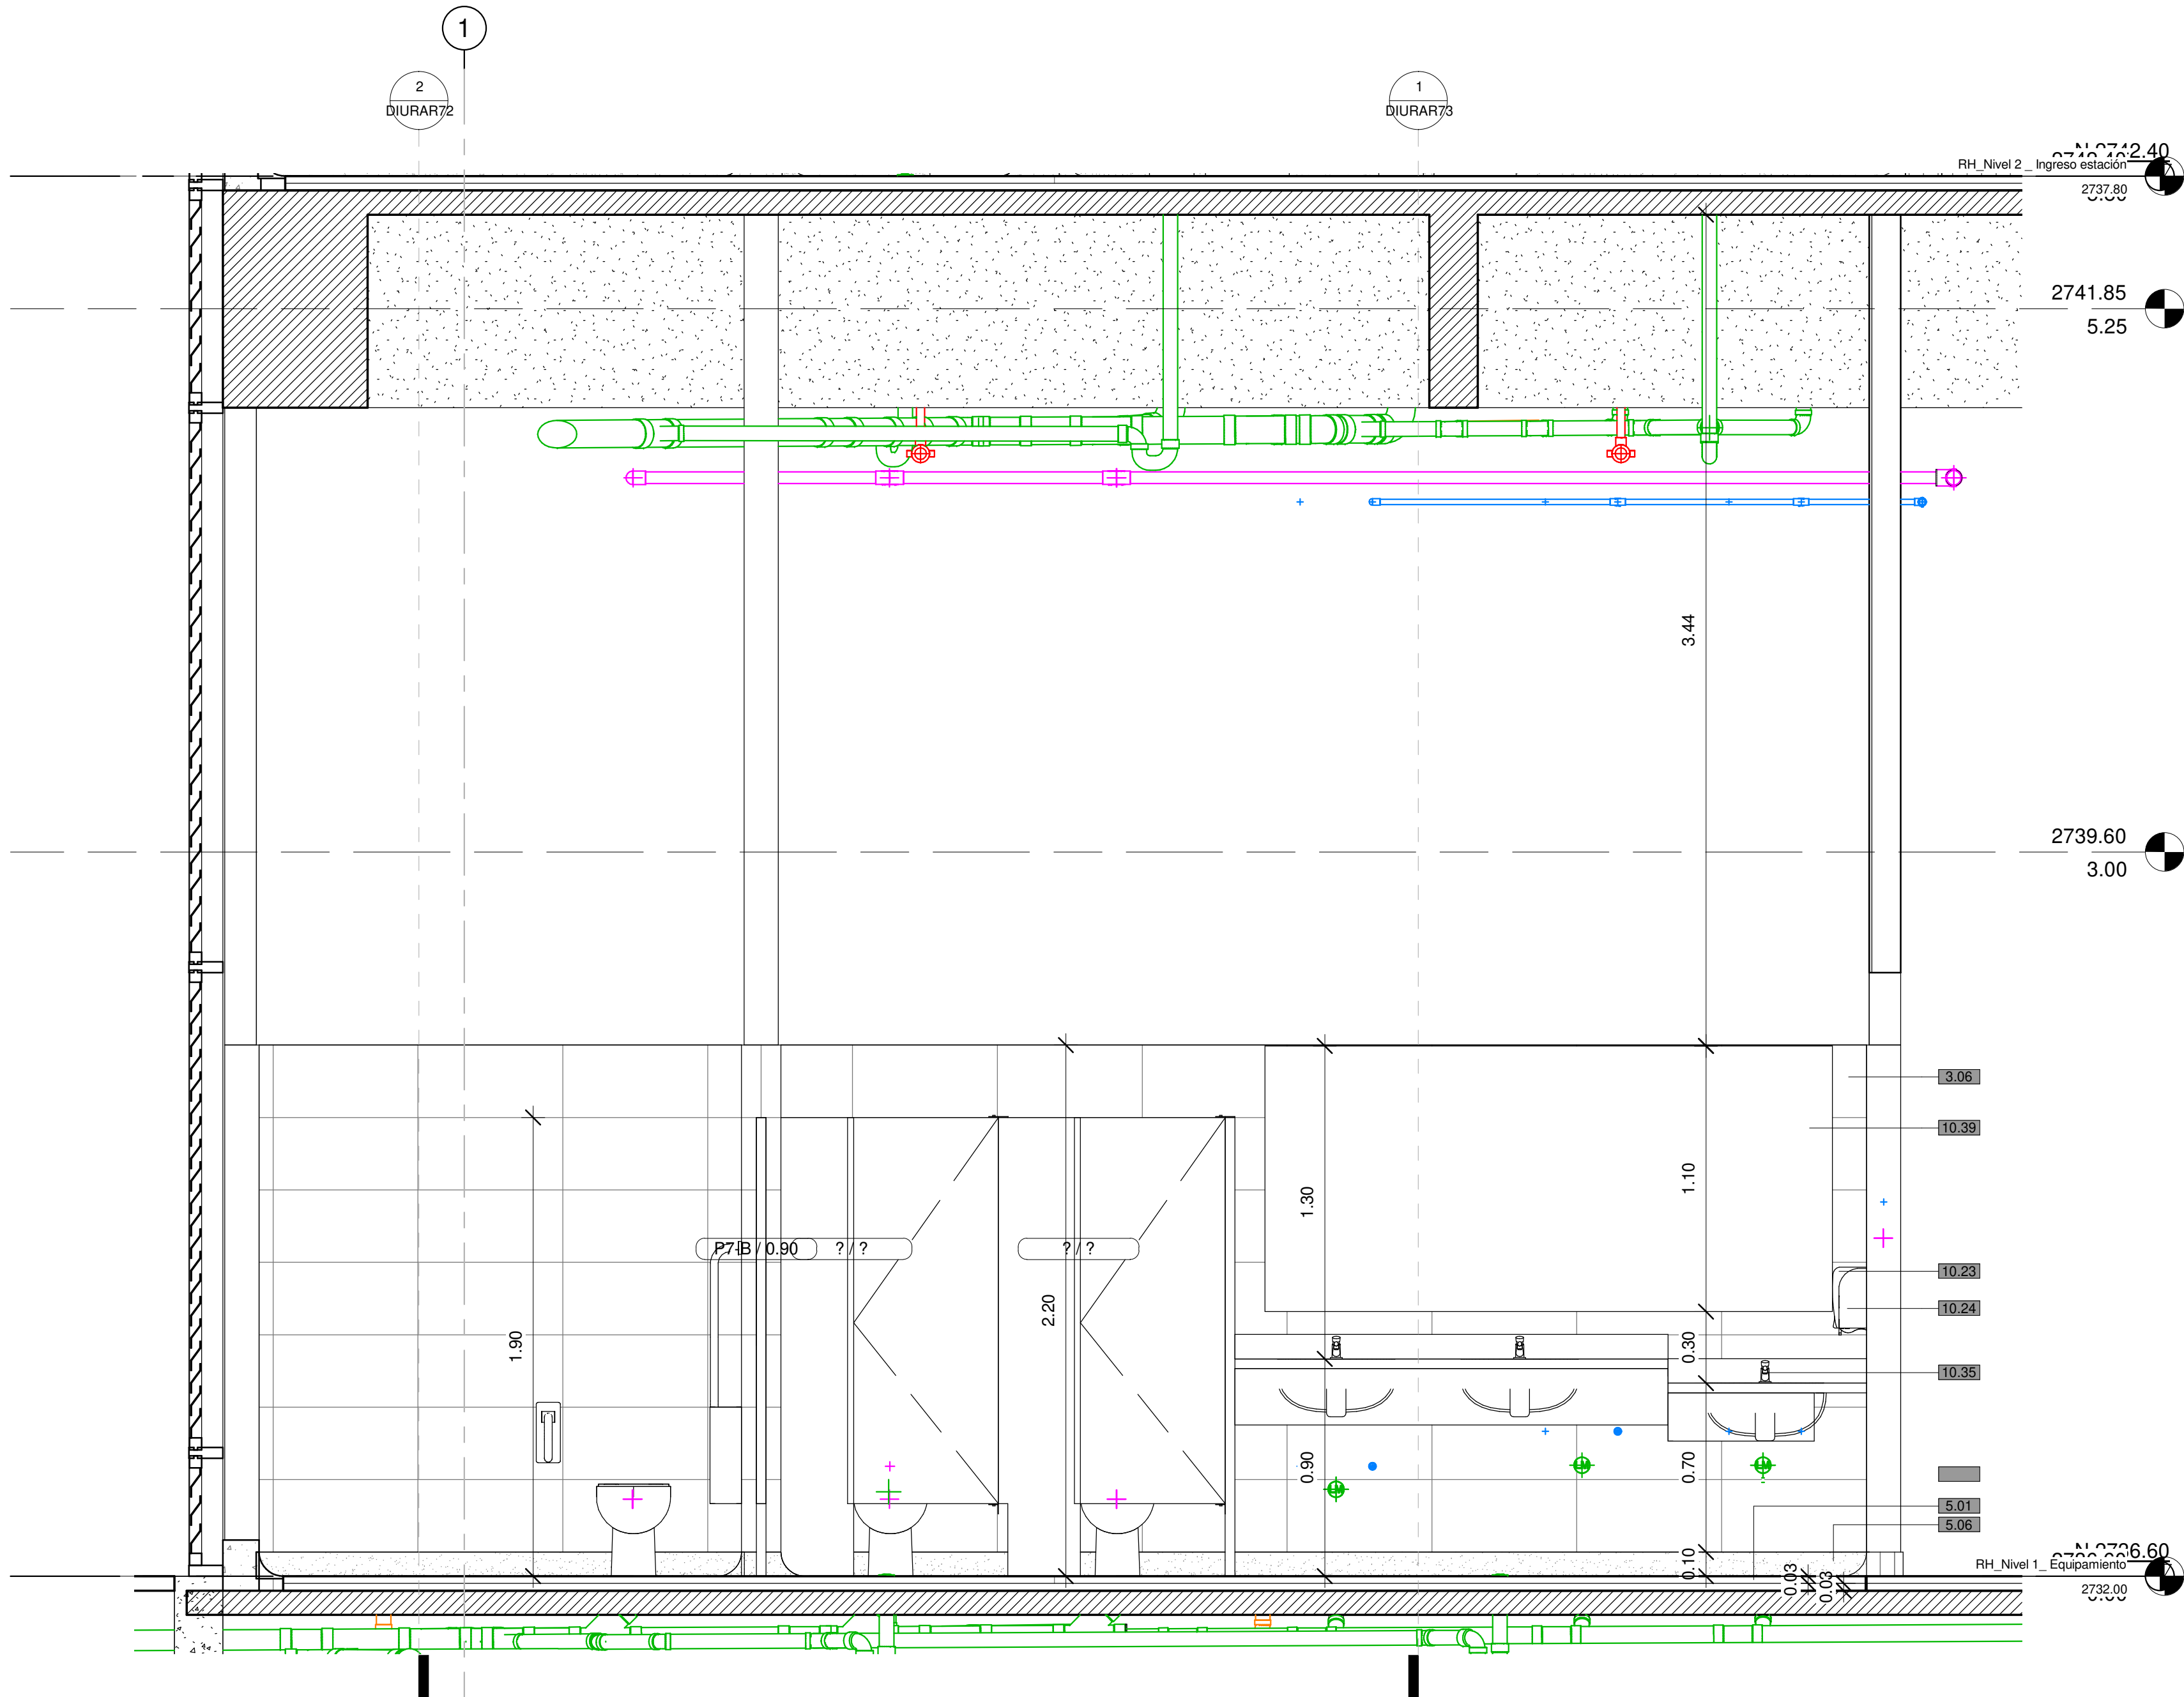


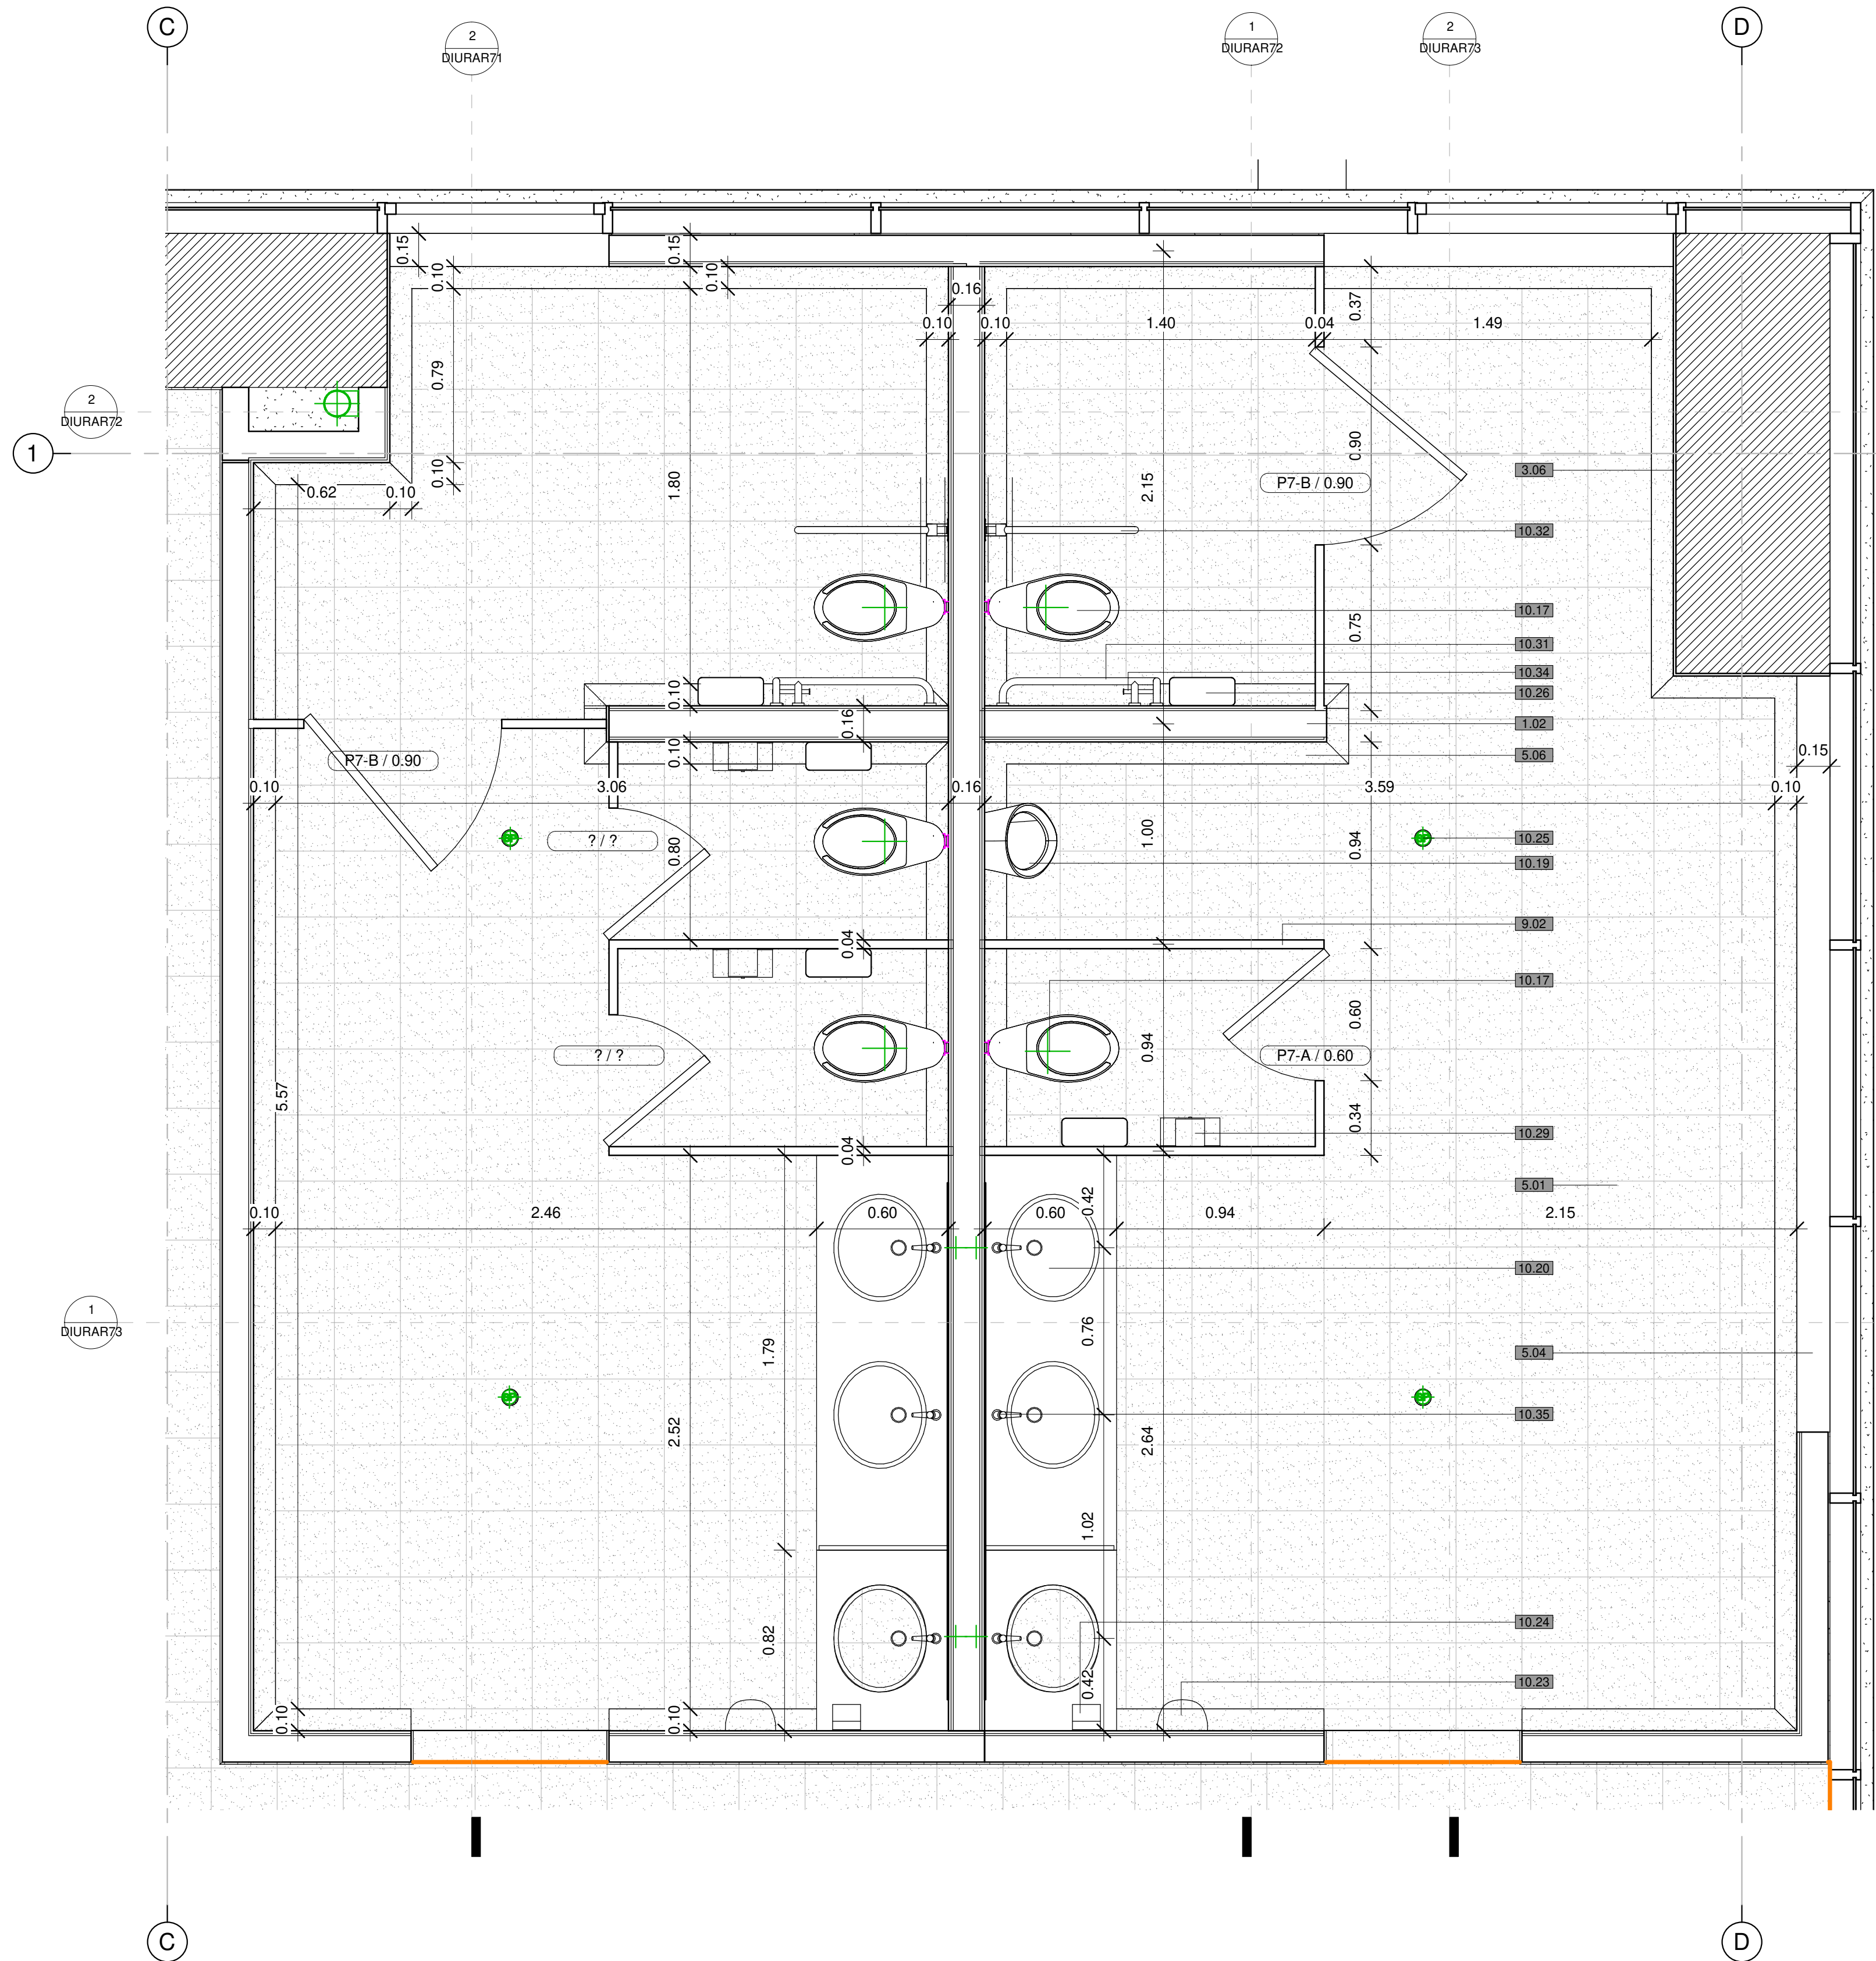

BAÑO TIPO 01_CORTE 01
1 : 20

BAÑO TIPO 01
1 : 20

CODIGO A-CSC	ESPECIFICACIÓN	CODIGO A-CSC	ESPECIFICACIÓN	CODIGO A-CSC	ESPECIFICACIÓN	CODIGO A-CSC	ESPECIFICACIÓN
1.01	MURO EN LADRILLO TOLETE COMÚN, O SIMILAR EQUIVALENTE.	5.12	FRANJAS GUÍA EN RESINA PREFABRICADA TERMOFLEXIBLE, O SIMILAR EQUIVALENTE.	8.02	PERSIANA EN ALUMINIO EXTRUIDO NATURAL MATE O ACERO GALVANIZADO, O SIMILAR EQUIVALENTE.	10.23	SECADOR ELECTRICO PARA MANOS TIPO MANOS LIBRE, O SIMILAR EQUIVALENTE.
1.02	MAMPOSTERIA EN BLOQUE DE CONCRETO 12X19X39, O SIMILAR EQUIVALENTE.	5.13	FRANJAS ALERTA EN RESINA PREFABRICADA TERMOFLEXIBLE, O SIMILAR EQUIVALENTE.	9	CARPINTERÍA METALICA.	10.24	DISPENSADOR DE JABÓN INSTITUCIONAL EXPUESTO CON ACCIONAMIENTO TIPO PUSH, O SIMILAR EQUIVALENTE.
1.03	MURO EN PLACA DE TABLA YESO 1/2" TIPO DRYWALL, GYPLAC, O SIMILAR EQUIVALENTE.	5.14	BANCA EN CONCRETO DE 3000 PSI 0.10 X 0.15 (SUMINISTRO E INSTALACIÓN), O SIMILAR EQUIVALENTE.	9.01	PUERTA SEGÚN TIPO Y DISEÑO DE DETALLE (VER PLANOS ANEXOS), O SIMILAR EQUIVALENTE.	10.25	REJILLA PISO CLÁSICA EN ACERO INOXIDABLE DE 0.10 X 0.10 CM, O SIMILAR EQUIVALENTE.
2	REFORZAMIENTO MAMPOSTERIA EN CONCRETO.	5.15	BOCAPUERTA EN GRANITO BLANCO HUILA ESMERILADO, ANCHO 12CM, O SIMILAR EQUIVALENTE.	9.02	DIVISIONES PARA BAÑOS EN ACERO INOXIDABLE Y ACCESORIOS, O SIMILAR EQUIVALENTE.	10.26	PAPELERA EN ACERO INOXIDABLE 304 TIPO INSTITUCIONAL (H40/131/A13), O SIMILAR EQUIVALENTE.
2.01	CONS. DE DOVELA FUNDIDA EN GROUTING 3000 PSI PARA MAMPOSTERÍA ESTRUCTURAL, O SIMILAR EQUIVALENTE.	5.16	ZOCALO EN CONCRETO FUNDIDO EN SITIO 0.10 CM X 0.15 CM, O SIMILAR EQUIVALENTE.	10	MUEBLES, ACCESORIOS, APARATOS SANITARIOS Y GRIFERIA.	10.27	GRIFERIA DUCHA MEZCLADOR 8 PULGADAS, O SIMILAR EQUIVALENTE.
3	PAÑETES, ENCHAPES Y PINTURAS.	6	CUBIERTAS, CIELO RASO, ACABADOS, IMPERMEABILIZACIÓN	10.01	COCINA INTEGRAL MILAN 2.10 MTS INCLUYE MESÓN POCETA CON ESTUFA + CAMPANA, O SIMILAR EQUIVALENTE.	10.28	LOCKER DE 2 PUESTOS EN LÁMINA COLD ROLLED, O SIMILAR EQUIVALENTE.
3.01	PAÑETE LISO 1/4 PARA MUROS, O SIMILAR EQUIVALENTE.	6.01	CUBIERTA METALICA EN ALUZINC TIPO "SANDWICH CON AISLAMIENTO TERMO-ACÚSTICO, O SIMILAR EQUIVALENTE.	10.02	MUEBLE DE PISO Y GABINETES ESTRUCTURADOS EN MADECOR, O SIMILAR EQUIVALENTE.	10.29	DISPENSADOR PARA PAPEL HIGIENICO DE SOBREPONER EN LA PARED, O SIMILAR EQUIVALENTE.
3.02	MORTERO IMPERMEABILIZANTE DE NIVELACIÓN PARA PISO, O SIMILAR EQUIVALENTE.	6.02	SIST. DE ACRISTALAMIENTO Y TECHOS DE POLICARBONATO SUNGLAZE, TIPO SUNGLAZE, O SIMILAR EQUIVALENTE.	10.03	MUEBLE EN MADECOR PARA BARRA DE COCINETA, (SUMINISTRO E INSTALACIÓN), SIMILAR O EQUIVALENTE.	10.30	ESTACIÓN CAMBIADOR DE PAÑAL PLEGABLE DE SOBREPONER, O SIMILAR EQUIVALENTE.
3.03	MORTERO IMPERMEABILIZANTE PARA PAREDES, O SIMILAR EQUIVALENTE.	6.03	CUBIERTA STICK SERIE 45 ALUMINA, ANODIZADO COLOR NATURAL Y VIDRIO LAMINADO, O SIMILAR EQUIVALENTE.	10.04	MESÓN INOXIDABLE CON LAVAPLATOS EN ACERO INOXIDABLE DE EMPOTRAR, O SIMILAR EQUIVALENTE.	10.31	BARRA EN "L" DE SEGURIDAD EN ACERO INOXIDABLE, O SIMILAR EQUIVALENTE.
3.04	ESTUCCO PLASTICO EN MUROS, O SIMILAR EQUIVALENTE.	6.04	CIELOS FALSOS EN PLACA DE TABLA YESO 1/2" TIPO DRY WALL, GYPLAC, O SIMILAR EQUIVALENTE.	10.05	ESTUFA MIXTA DE SOBREPONER 4 PUESTOS EN ACERO INOXIDABLE P/COCCINETAS, O SIMILAR EQUIVALENTE.	10.32	BARRA ABATIBLE DE SEGURIDAD EN ACERO INOXIDABLE, O SIMILAR EQUIVALENTE.
3.05	PINTURA VINILO TIPO 1, COLOR BLANCO (3 MANOS), O SIMILAR EQUIVALENTE.	6.05	CIELOS FALSOS EN PLACA DE TABLA YESO 1/2" TIPO DRY WALL, GYPLAC, O SIMILAR EQUIVALENTE.	10.06	NEVERA NO FROST 2 PUERTAS, SIMILAR O EQUIVALENTE.	10.33	BARRA DOBLE BRAZO DE SEGURIDAD EN ACERO INOXIDABLE, O SIMILAR EQUIVALENTE.
3.06	ENCHAPE EN CERÁMICA, EGOO COLOR BLANCO DE 30X60, O SIMILAR EQUIVALENTE.	6.06	PANEL DE FIBROCEMENTO MACHIMBRADO, TEXTURA MADERA E-14MM, O SIMILAR EQUIVALENTE.	10.07	CAMPANA EXTRACTORA HORIZONTAL, ACERO INOXIDABLE 60 CM CX4562, O SIMILAR EQUIVALENTE.	10.34	PORTA ROLLO PARA BAÑOS DE MOVILIDAD REDUCIDA, O SIMILAR EQUIVALENTE.
3.07	MESÓN EN GRANITO NEGRO SAN GABRIEL NACIONAL, O SIMILAR EQUIVALENTE.	6.07	TAPA CON MARCO PARA INSPECCIÓN DE REDES EN CIELO RASO, O SIMILAR EQUIVALENTE.	10.08	TORNIOQUETE ANTEVIAIÓN SENCILLO REF. TRS 371, AUTOMATIC-SYSTEMS, O SIMILAR EQUIVALENTE.	10.35	MESÓN PARA LAVAMANOS TIPO PUSH CROMADA METALICA DOOCL REF. 4-AA-119 O SIMILAR EQUIVALENTE.
4	PISOS EN CONCRETO.	6.08	CANALETAS EN LÁMINA GALVANIZADA CALIBRE 18, ANCHO 30CM, GRAFADA, O SIMILAR EQUIVALENTE.	10.09	TORNIOQUETE ANTEVIAIÓN DOBLE REF. TRS 372, AUTOMATIC-SYSTEMS, O SIMILAR EQUIVALENTE.	10.36	LAVAMANOS DE COLGAR GRIVAL O SIMILAR EQUIVALENTE.
4.01	PISO EN CONCRETO ESMALTADO Y ENDURECIDO DE PC-3.000PSI - ESPE. = 0.06, O SIMILAR EQUIVALENTE.	6.09	FLANQUE LATERAL, REMATE DE CUBIERTA EN LÁMINA GALVANIZADA CALIBRE 18, O SIMILAR EQUIVALENTE.	10.10	PUERTAS AUTOMÁTICA RETRÁCTILES REF. TGH800 - TGH810, O SIMILAR EQUIVALENTE.	10.37	GRIFERIA MEZCLADOR PARA LAVAPLATOS GRIVAL O EQUIVALENTE.
5	ACABADOS PISOS.	6.10	MANTO IMPERMEABILIZANTE CON ALUMINIO REFLECTIVO AUTOADHESIVO, O SIMILAR EQUIVALENTE.	10.11	TORNIOQUETE SENCILLO EN ACERO INOXIDABLE, MECANISMO DE BLOQUEO, O SIMILAR EQUIVALENTE.	10.38	LLAVE TERMINAL DE 1/2" METALICA PARA LAVATRAPEROS, O SIMILAR EQUIVALENTE.
5.01	BALDOSA DE GRANITO DE MÁRMOL TIPO ALFA DE 0.30X0.30M - BLANCO HUILA, O SIMILAR EQUIVALENTE.	6.11	CUBIERTA CORREDERA O DE ACCESO AL TECHO CON TRAGALUZ CORREDIZO, O SIMILAR EQUIVALENTE.	10.12	CICLOPARQUEADERO METÁLICO TIPO TA-01 SENCILLO SEGÚN DISEÑO DE TRANSMISIÓN, O SIMILAR EQUIVALENTE.	10.39	ESPEJO EN VIDRIO DE SEGURIDAD LAMINADO 4/4 FLOTADO, O SIMILAR EQUIVALENTE.
5.02	PISO TÉCNICO ELEVADO PARA ÁREA DE CUARTO DE CONTROL Y POTENCIA, O SIMILAR EQUIVALENTE.	7	FACHADAS Y ACABADOS ARQUITECTÓNICOS.	10.13	CICLOPARQUEADERO METÁLICO TIPO TA-01 DOBLE SEGÚN DISEÑO DE TRANSMISIÓN, O SIMILAR EQUIVALENTE.	10.40	REJILLA VENTILACIÓN DE POLIPROPILENO DE 30 X 30 CM (SUMINISTRO E INSTALACIÓN), O SIMILAR EQUIVALENTE.
5.03	PISO EN REJILLA TIPO PESADO, PASOS PARA ESCALERAS DE MANTENIMIENTO, O SIMILAR EQUIVALENTE.	7.01	FACHADA STICK SERIE 45 ALUMINA, ANODIZADO Y VIDRIO LAMINADO, O SIMILAR EQUIVALENTE.	10.14	ASCENSOR ELECTRICO DE CARGA FRONTAL PARA 10 PERSONAS, O SIMILAR EQUIVALENTE.	11	PASAMANOS Y BARANDAS
5.04	ZOCALO EN CONCRETO FUNDIDO EN SITIO 0.15 CM X 0.21 CM, O SIMILAR EQUIVALENTE.	7.02	MODULO DE PERSIANA GALVANIZADA PARA FACHADA COMERCIAL, O SIMILAR EQUIVALENTE.	10.15	ASCENSOR ELECTRICO DE CARGA FRONTAL Y TRASERA PARA 10 PERSONAS, O SIMILAR EQUIVALENTE.	11.01	BARANDA EN VIDRIO TEMPLADO OPALIZADO Y PASAMANOS CILINDRICO EN ACERO INOX. O SIMILAR EQUIVALENTE.
5.05	ZOCALO EN CONCRETO FUNDIDO EN SITIO 0.12 CM X 0.21 CM, O SIMILAR EQUIVALENTE.	7.03	SISTEMA DE JARDIN VERTICAL FACHADA VERDE TIPO GRO-WALL 4.5, O SIMILAR EQUIVALENTE.	10.16	MESON INTERIOR TAQUILLAS CON ESTRUCTURA METALICA DE SOPORTE Y ACABADO, O SIMILAR EQUIVALENTE.	11.02	PASAMANOS TUBULAR CILINDRICO EN ACERO INOXIDABLE, O SIMILAR EQUIVALENTE.
5.06	ZOCALO MEDIA CAÑA EN GRANITO DE MÁRMOL PREFABRICADO PARA INTERIORE, O SIMILAR EQUIVALENTE.	7.04	SISTEMA DE JARDIN VERTICAL FACHADA VERDE TIPO GRO-WALL SLIMPRO, O SIMILAR EQUIVALENTE.	10.17	SANITARIO LINEA INSTITUCIONAL COLOR BLANCO, O SIMILAR EQUIVALENTE.	11.03	PASAMANOS TUBULARES CILINDRICOS EN ACERO INOXIDABLE SATINADO, O SIMILAR EQUIVALENTE.
5.07	GUARDA ESCOBA EN GRANITO BLANCO HUILA FONDO BLANCO, O SIMILAR EQUIVALENTE.	7.05	SISTEMA DE JARDIN VERTICAL FACHADA VERDE TIPO GRO-WALL FACADE, O SIMILAR EQUIVALENTE.	10.18	SANITARIO LINEA INSTITUCIONAL PARA DISCAPACITADOS COLOR BLANCO, O SIMILAR EQUIVALENTE.	11.04	BALAUSTRÉ EN LÁMINA (ESCALERAS, RAMPAS, TERRAZAS, TORNIOQUETES), O SIMILAR EQUIVALENTE.
5.08	JUNTA METALICA CONS. MULTIPROPOSITO SERIE 400, TIP DECODEPOT MOD. J471, O SIMILAR EQUIVALENTE.	7.06	CORTASOL EN PANEL METALICO DE COLGAR TIPO QUADROBRISE 26/75, O SIMILAR EQUIVALENTE.	10.19	ORINAL MEDIANO DE COLGAR TIPO INSTITUCIONAL COLOR BLANCO, O SIMILAR EQUIVALENTE.	11.05	VIDRIO TEMPLADO Y LAMINADO, O SIMILAR EQUIVALENTE.
5.09	JUNTA METALICA CONS. MULTIPROPOSITO SERIE 400, TIP DECODEPOT MOD. J421, O SIMILAR EQUIVALENTE.	7.07	SOPORTE ARANA 4 PUNTOS ARTICULADO CON CONECTOR A VISA Y/O COLUMNA, O SIMILAR EQUIVALENTE.	10.20	LAVAMANOS INSTITUCIONAL DE INCRUSTAR, O SIMILAR EQUIVALENTE.	12	ESTRUCTURAS
5.10	PISO EN GRANITO BLANCO HUILA FONDO BLANCO PARA ESCALERA, O SIMILAR EQUIVALENTE.	8	CARPINTERIA EN ALUMINIO INTERNA	10.21	LAVAMANOS DE COLGAR PARA PERSONAS EN CONDICIÓN DE MOVILIDAD REDUCIDA, O SIMILAR EQUIVALENTE.	12.01	PUNTO DE ANCLAJE PARA INSTALACIÓN DE LINEAS DE VIDA TIPO P1048, O SIMILAR EQUIVALENTE.
5.11	CINTA ANTIDESLIZANTE DE ALTO TRAFICO ADHESIVA PARA ESCALERAS, O SIMILAR EQUIVALENTE.	8.01	VENTANAS FIJAS, VENTANAS PROYECTANTES, PUERTAS ABERTANTES, O SIMILAR EQUIVALENTE.	10.22	LAVAMANOS DE COLGAR, O SIMILAR EQUIVALENTE.	12.02	PUNTO DE ANCLAJE PARA INSTALACIÓN DE LINEAS DE VIDA TIPO P1050-DUO, O SIMILAR EQUIVALENTE.

INSTITUTO DE DESARROLLO URBANO
Alcaldía Mayor
Bogotá D.C.

CONSULTOR:
CONSORCIO SC

DIRECTOR CONSULTORIA:
ING. MARIO ERNESTO YACCA GAMEZ
Mot:01193-0224

ESPECIALISTA:
ARO. ARTURO REINA VASQUEZ
Mot:25700-70385 CND

INTERVENTORIA:
CONSORCIO ARDANUY-IVICSA

DIRECTOR DE INTERVENTORIA:
ING. OSCAR ANDRÉS RICO GÓMEZ
Mot:25202-129453-CND

ESPECIALISTA INTERVENTORIA:
MARIÁ CONSTANZA GARCÍA ALCÁSTRO

SUPERVISOR IDU:
DIRECCIÓN TÉCNICA DE PROYECTOS

MODIFICACIONES

I	EMISION ORIGINAL	27/12/2021
II	OBSERVACIONES INTERVENTORIA OFICIO ISC-CAI-P1580 719	29/01/2022
III	OBSERVACIONES INTERVENTORIA OFICIO ISC-CAI-P1580 921	30/03/2022
IV	OBSERVACIONES INTERVENTORIA OFICIO ISC-CAI-P1580 967	26/04/2022
V		
VI		
VII		
VIII		

FECHA:

PROYECTO:

"ACTUALIZACIÓN, AJUSTES Y COMPLEMENTACIÓN DE LA
FACTIBILIDAD Y ESTUDIOS Y DISEÑOS DEL CABLE
AEREO EN SAN CRISTOBAL, BOGOTÁ D.C."

CONTEINTE:

ESTACIÓN VICTORIA - DETALLES
CONSTRUCTIVOS ARQUITECTONICOS:
BAÑO TIPO 01

REFERENCIA:

BASE IDU 1630-2020 .DWG

ARCHIVO CAD:
DIURAR71 .DWG

ARCHIVO LAYOUT:
DIURAR71

FECHA DE TERMINACIÓN DE OBRA:
ABRIL DE 2022

FECHA DE ELABORACIÓN PLANO:
ENERO DE 2022

PLANCHA No.
DIURAR71
DE
168

CONSECUTIVO:
198

LOCALIDAD:
SAN CRISTÓBAL

ESCALA:
1 : 20