



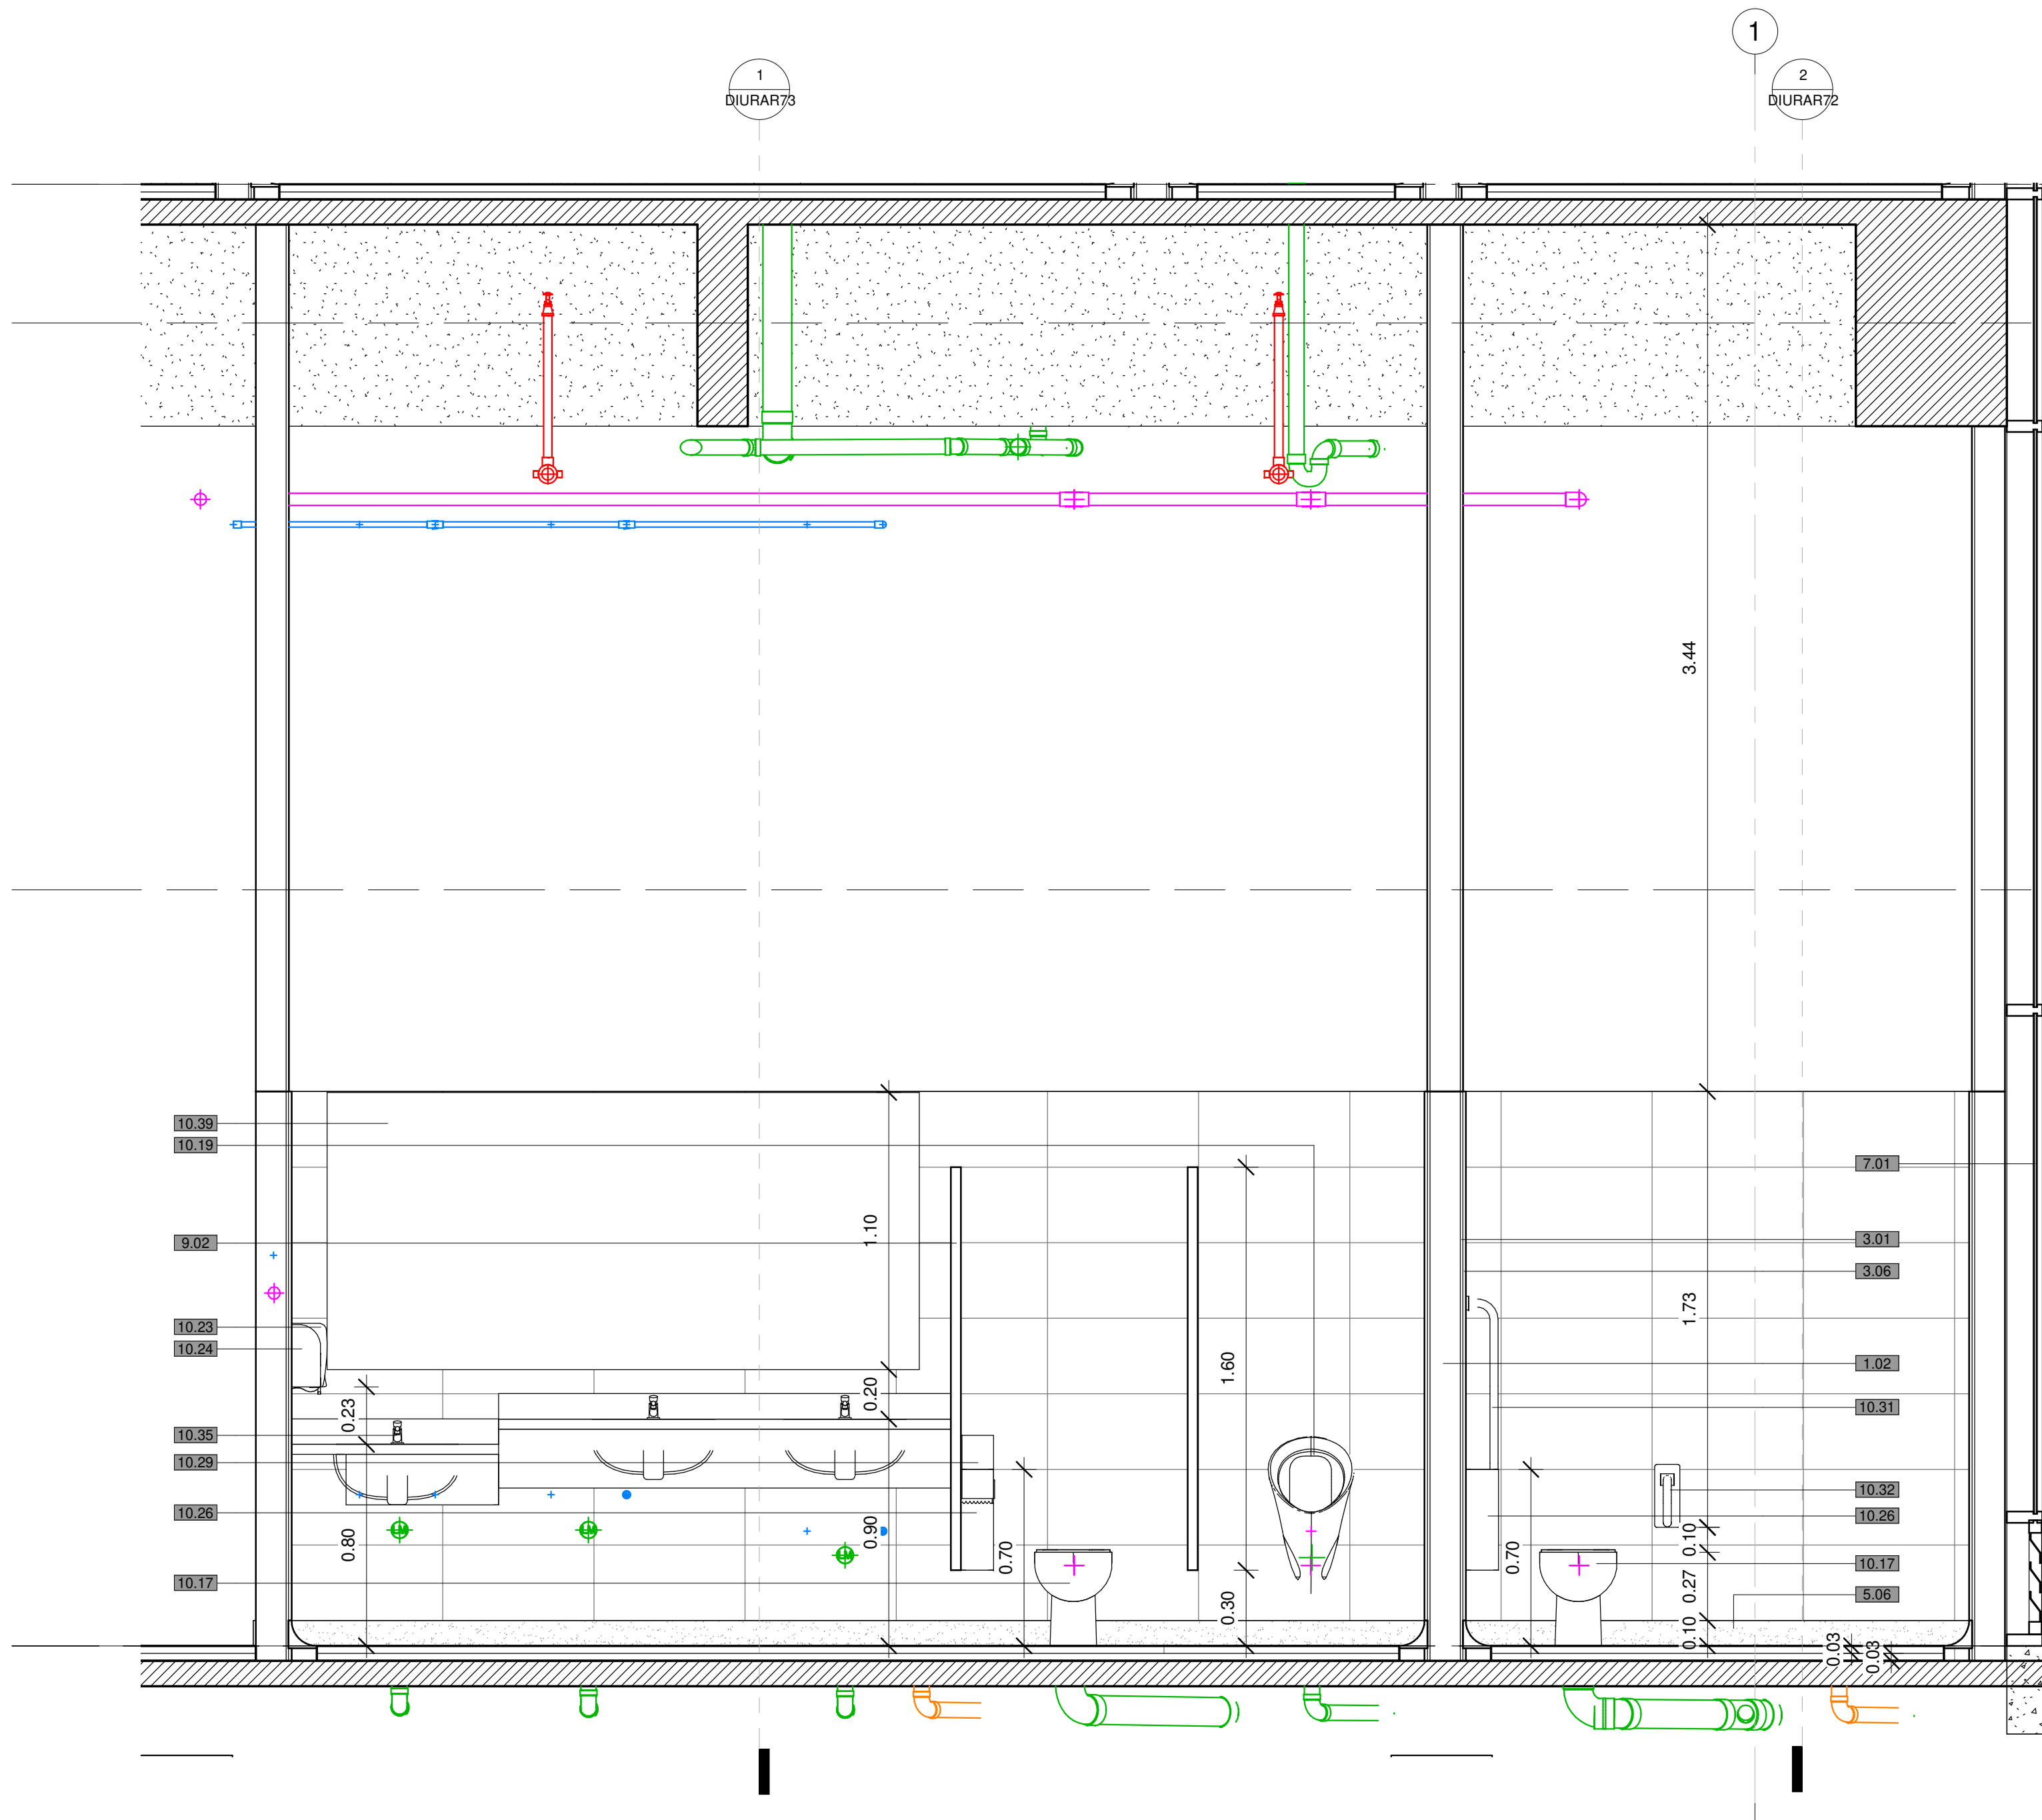

1 BAÑO TIPO 01_CORTE 02
1 : 20

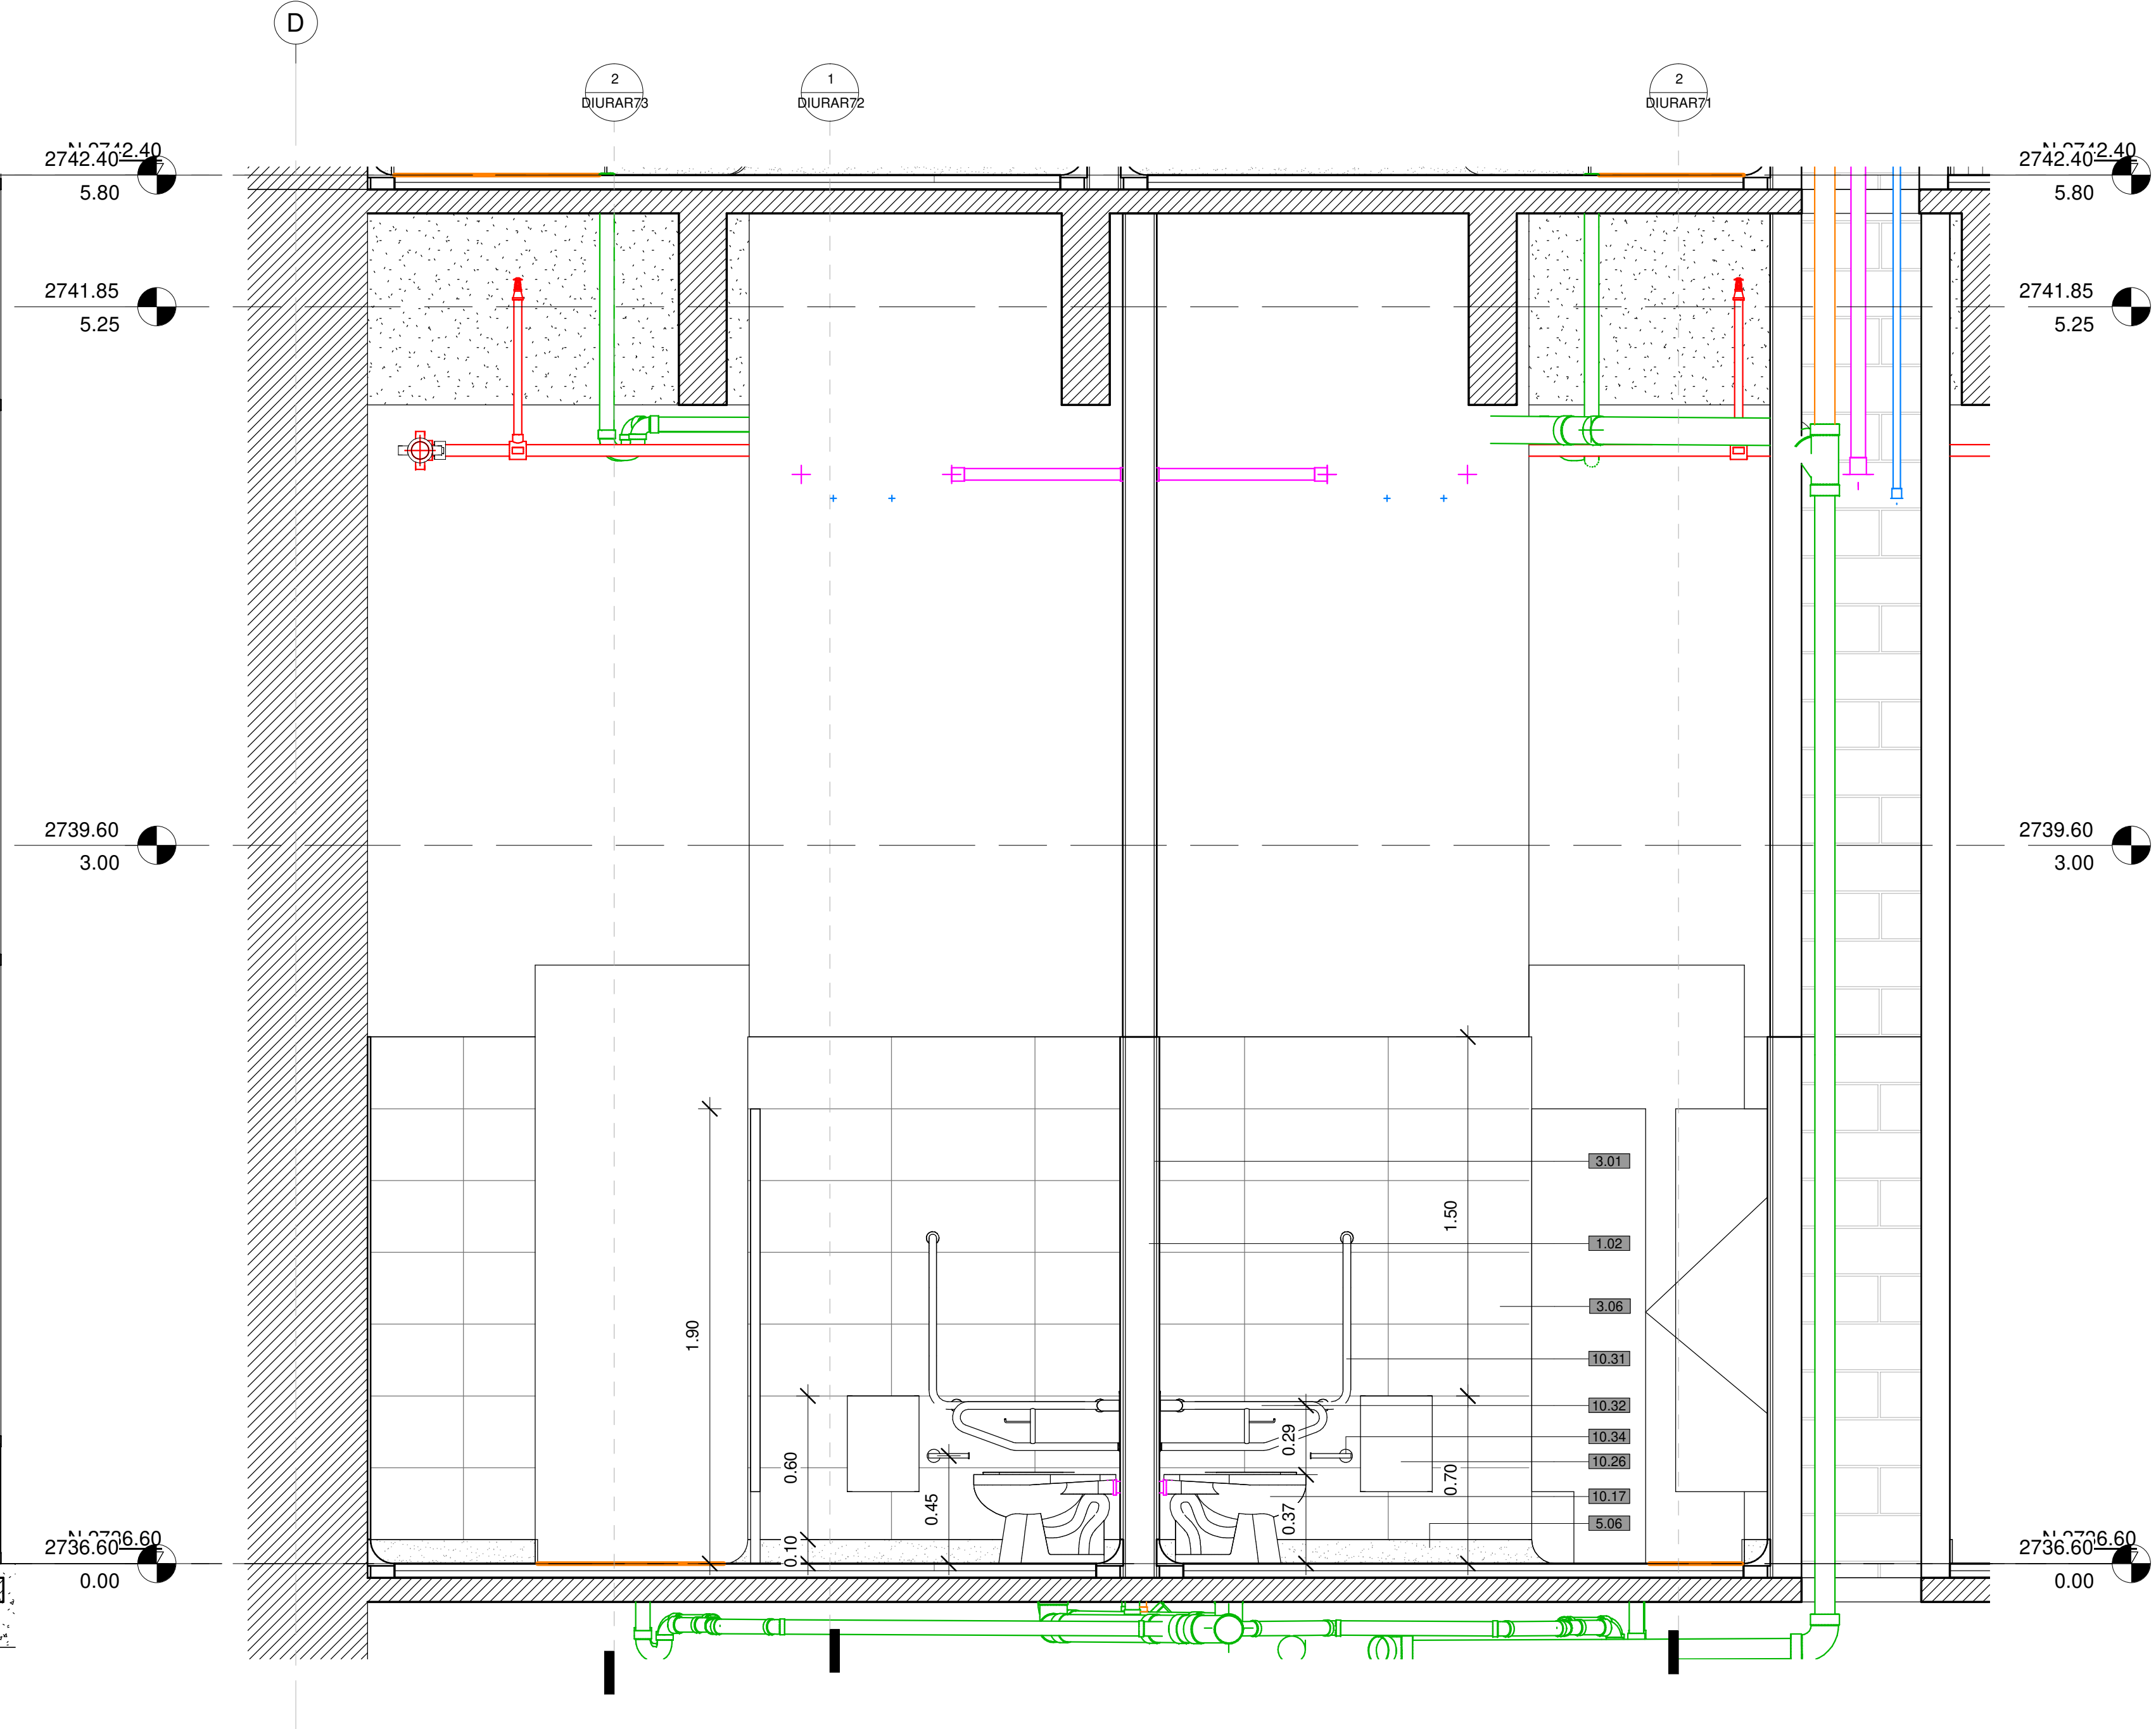

2 BAÑO TIPO 01_CORTE 03
1 : 20

CODIGO-ACSC	ESPECIFICACIÓN	CODIGO-ACSC	ESPECIFICACIÓN
1.01	MURO EN LADRILLO TOLETE COMÚN. O SIMILAR EQUIVALENTE.	5.12	FRANJAS GUÍA EN RESINA PREFABRICADA TERMOFLEXIBLE. O SIMILAR EQUIVALENTE.
1.02	MAMPOSTERÍA EN BLOQUE DE CONCRETO 12X19X39. O SIMILAR EQUIVALENTE.	5.13	FRANJAS ALERTA EN RESINA PREFABRICADA TERMOFLEXIBLE. O SIMILAR EQUIVALENTE.
1.03	MURO EN PLACA DE TABLA YESO 1/2" TIPO DRYWALL, GYPLAC, O SIMILAR EQUIVALENTE.	5.14	BANCA EN CONCRETO DE 3000 PSI 0.10 X 0.15 (SUMINISTRO E INSTALACIÓN). O SIMILAR EQUIVALENTE.
2	REFORZAMIENTO MAMPOSTERÍA EN CONCRETO.	5.15	BOCAPUERTA EN GRANITO BLANCO HUILA ESMERILADO, ANCHO 12CM. O SIMILAR EQUIVALENTE.
2.01	CONS. DE DOVELA FUNDIDA EN GROUTING 3000 PSI PARA MAMPOSTERÍA ESTRUCTURAL. O SIMILAR EQUIVALENTE.	5.16	ZÓCALO EN CONCRETO FUNDIDO EN SITIO 0.10 CM X 0.15 CM. O SIMILAR EQUIVALENTE.
3	PAÑETES, ENCHAPES Y PINTURAS.	6	CUBIERTAS, CIELO RASO, ACABADOS, IMPERMEABILIZACIÓN
3.01	PAÑETE LISO 1/4 PARA MUROS. O SIMILAR EQUIVALENTE.	6.01	CUBIERTA METÁLICA EN ALUZINC TIPO "SANDWICH CON AISLAMIENTO TERMO-ACÚSTICO. O SIMILAR EQUIVALENTE.
3.02	MORTERO IMPERMEABILIZANTE DE NIVELACIÓN PARA PISO. O SIMILAR EQUIVALENTE.	6.02	SIST. DE ACRISTALAMIENTO Y TECHOS DE POLICARBONATO SUNGLAZE, TIPO SUNGLAZE, O SIMILAR EQUIVALENTE.
3.03	MORTERO IMPERMEABILIZANTE PARA PAREDES. O SIMILAR EQUIVALENTE.	6.03	CUBIERTA STICK SERIE 45 ALUMINA, ANODIZADO COLOR NATURAL Y VIDRIO LAMINADO. O SIMILAR EQUIVALENTE.
3.04	ESTUCO PLÁSTICO EN MUROS. O SIMILAR EQUIVALENTE.	6.04	CIELOS FALSOS EN PLACA DE TABLA YESO 1/2" TIPO DRY WALL, GYPLAC, O SIMILAR EQUIVALENTE.
3.05	PINTURA VINILO TIPO 1, COLOR BLANCO (3 MANOS). O SIMILAR EQUIVALENTE.	6.05	CIELOS FALSOS EN PLACA DE TABLA YESO 1/2" TIPO DRY WALL, GYPLAC, O SIMILAR EQUIVALENTE.
3.06	ENCHAPE EN CERÁMICA, EGOO COLOR BLANCO DE 30X60. O SIMILAR EQUIVALENTE.	6.06	PANEL DE FIBROCEMENTO MACHIMBRADO, TEXTURA MADERA E-14MM. O SIMILAR EQUIVALENTE.
3.07	MESÓN EN GRANITO NEGRO SAN GABRIEL NACIONAL. O SIMILAR EQUIVALENTE.	6.07	TAPA CON MARCO PARA INSPECCIÓN DE REDES EN CIELO RASO. O SIMILAR EQUIVALENTE.
4	PISOS EN CONCRETO.	6.08	CANALETAS EN LÁMINA GALVANIZADA CALIBRE 18, ANCHO 30CM, GRAFADA. O SIMILAR EQUIVALENTE.
4.01	PISO EN CONCRETO ESMALTADO Y ENDURECIDO DE PC-3.000PSI - ESPE. = 0.06. O SIMILAR EQUIVALENTE.	6.09	FLANQUE LATERAL, REMATE DE CUBIERTA EN LÁMINA GALVANIZADA CALIBRE 18. O SIMILAR EQUIVALENTE.
5	ACABADOS PISOS.	6.10	MANTO IMPERMEABILIZANTE CON ALUMINIO REFLECTIVO AUTODHESIVO. O SIMILAR EQUIVALENTE.
5.01	BALDOSA DE GRANITO DE MÁRMOL TIPO ALFA DE 0.30X0.30M - BLANCO HUILA. O SIMILAR EQUIVALENTE.	6.11	CUBIERTA CORREDERA O DE ACCESO AL TECHO CON TRAGALUZ CORREDIZO. O SIMILAR EQUIVALENTE.
5.02	PISO TÉCNICO ELEVADO PARA ÁREA DE CUARTO DE CONTROL Y POTENCIA. O SIMILAR EQUIVALENTE.	7	FACHADAS Y ACABADOS ARQUITECTÓNICOS.
5.03	PISO EN REJILLA TIPO PESADO, PASOS PARA ESCALERAS DE MANTENIMIENTO. O SIMILAR EQUIVALENTE.	7.01	FACHADA STICK SERIE 45 ALUMINA, ANODIZADO Y VIDRIO LAMINADO. O SIMILAR EQUIVALENTE.
5.04	ZÓCALO EN CONCRETO FUNDIDO EN SITIO 0.15 CM X 0.21 CM. O SIMILAR EQUIVALENTE.	7.02	MÓDULO DE PERSIANA GALVANIZADO PARA FACHADA COMERCIAL. O SIMILAR EQUIVALENTE.
5.05	ZÓCALO EN CONCRETO FUNDIDO EN SITIO 0.12 CM X 0.21 CM. O SIMILAR EQUIVALENTE.	7.03	SISTEMA DE JARDÍN VERTICAL FACHADA VERDE TIPO GRO-WALL 4.5. O SIMILAR EQUIVALENTE.
5.06	ZÓCALO MEDIA CAÑA EN GRANITO DE MÁRMOL PREFABRICADO PARA INTERIORE. O SIMILAR EQUIVALENTE.	7.04	SISTEMA DE JARDÍN VERTICAL FACHADA VERDE TIPO GRO-WALL SLIMPRO. O SIMILAR EQUIVALENTE.
5.07	GUARDA ESCOBA EN GRANITO BLANCO HUILA FONDO BLANCO. O SIMILAR EQUIVALENTE.	7.05	SISTEMA DE JARDÍN VERTICAL FACHADA VERDE TIPO GRO-WALL FACADE. O SIMILAR EQUIVALENTE.
5.08	JUNTA METÁLICA CONS. MULTIPROPÓSITO SERIE 400, TIP DECODEPOT MOD. J471. O SIMILAR EQUIVALENTE.	7.06	CORTASOL EN PANEL METÁLICO EN ALUZINC TIPO QUADROBRISE 25/75. O SIMILAR EQUIVALENTE.
5.09	JUNTA METÁLICA CONS. MULTIPROPÓSITO SERIE 400, TIP DECODEPOT MOD. J421. O SIMILAR EQUIVALENTE.	7.07	SOPORTE ARANA 4 PUNTOS ARTICULADO CON CONECTOR A VISA Y/O COLUMNA. O SIMILAR EQUIVALENTE.
5.10	PISO EN GRANITO BLANCO HUILA FONDO BLANCO PARA ESCALERA. O SIMILAR EQUIVALENTE.	8	CARPINTERÍA EN ALUMINIO INTERNA
5.11	CINTA ANTIDESLIZANTE DE ALTO TRÁFICO ADHESIVA PARA ESCALERAS. O SIMILAR EQUIVALENTE.	8.01	VENTANAS FIJAS, VENTANAS PROYECTANTES, PUERTAS ABATIBLES. O SIMILAR EQUIVALENTE.

CODIGO-ACSC	ESPECIFICACIÓN	CODIGO-ACSC	ESPECIFICACIÓN
8.02	PERSIANA EN ALUMINIO EXTRUIDO NATURAL MATE O ACERO GALVANIZADO. O SIMILAR EQUIVALENTE.	9	CARPINTERÍA METALICA.
9.01	PUERTA SEGÚN TIPO Y DISEÑO DE DETALLE (VER PLANOS ANEXOS). O SIMILAR EQUIVALENTE.	9.01	MUEBLES, ACCESORIOS, APARATOS SANITARIOS Y GRIFERÍA.
9.02	PUERTA SEGÚN TIPO Y DISEÑO DE DETALLE (VER PLANOS ANEXOS). O SIMILAR EQUIVALENTE.	9.02	COCINA INTEGRAL MILAN 2.10 MTS INCLUIVE MESÓN POCETA CON ESTUFA + CAMPANA. O SIMILAR EQUIVALENTE.
10.01	COCINA INTEGRAL MILAN 2.10 MTS INCLUIVE MESÓN POCETA CON ESTUFA + CAMPANA. O SIMILAR EQUIVALENTE.	10.02	MUEBLE DE PISO Y GABINETES ESTRUCTURADOS EN MADECOR. O SIMILAR EQUIVALENTE.
10.02	MUEBLE DE PISO Y GABINETES ESTRUCTURADOS EN MADECOR. O SIMILAR EQUIVALENTE.	10.03	MUEBLE EN MADECOR PARA BARRA DE COCINETA. (SUMINISTRO E INSTALACIÓN). SIMILAR O EQUIVALENTE.
10.03	MUEBLE EN MADECOR PARA BARRA DE COCINETA. (SUMINISTRO E INSTALACIÓN). SIMILAR O EQUIVALENTE.	10.04	MESÓN INOXIDABLE CON LAVAPLATOS EN ACERO INOXIDABLE DE EMPOTRAR. O SIMILAR EQUIVALENTE.
10.04	MESÓN INOXIDABLE CON LAVAPLATOS EN ACERO INOXIDABLE DE EMPOTRAR. O SIMILAR EQUIVALENTE.	10.05	ESTUFA MIXTA DE SOBREPONER 4 PUESTOS EN ACERO INOXIDABLE P/COCCINETAS. O SIMILAR EQUIVALENTE.
10.05	ESTUFA MIXTA DE SOBREPONER 4 PUESTOS EN ACERO INOXIDABLE P/COCCINETAS. O SIMILAR EQUIVALENTE.	10.06	NEVERA NO FROST 2 PUERTAS. SIMILAR O EQUIVALENTE.
10.06	NEVERA NO FROST 2 PUERTAS. SIMILAR O EQUIVALENTE.	10.07	CAMPANA EXTRACTORA HORIZONTAL ACERO INOXIDABLE 60 CM CX4562. O SIMILAR EQUIVALENTE.
10.07	CAMPANA EXTRACTORA HORIZONTAL ACERO INOXIDABLE 60 CM CX4562. O SIMILAR EQUIVALENTE.	10.08	TORNIOQUETE ANTIEVASIÓN SENCILLO REF. TRS 371. AUTOMATIC-SYSTEMS. O SIMILAR EQUIVALENTE.
10.08	TORNIOQUETE ANTIEVASIÓN SENCILLO REF. TRS 371. AUTOMATIC-SYSTEMS. O SIMILAR EQUIVALENTE.	10.09	TORNIOQUETE ANTIEVASIÓN DOBLE REF. TRS 372. AUTOMATIC-SYSTEMS. O SIMILAR EQUIVALENTE.
10.09	TORNIOQUETE ANTIEVASIÓN DOBLE REF. TRS 372. AUTOMATIC-SYSTEMS. O SIMILAR EQUIVALENTE.	10.10	PUERTAS AUTOMÁTICA RETRÁCTILES REF. TGH800 - TGH810. O SIMILAR EQUIVALENTE.
10.10	PUERTAS AUTOMÁTICA RETRÁCTILES REF. TGH800 - TGH810. O SIMILAR EQUIVALENTE.	10.11	TORNIOQUETE SENCILLO EN ACERO INOXIDABLE. MECANISMO DE BLOQUEO. O SIMILAR EQUIVALENTE.
10.11	TORNIOQUETE SENCILLO EN ACERO INOXIDABLE. MECANISMO DE BLOQUEO. O SIMILAR EQUIVALENTE.	10.12	CICLOPARQUEADERO METÁLICO TIPO TA-01 DOBLE SEGÚN DISEÑO DE TRANSMIENIO. O SIMILAR EQUIVALENTE.
10.12	CICLOPARQUEADERO METÁLICO TIPO TA-01 DOBLE SEGÚN DISEÑO DE TRANSMIENIO. O SIMILAR EQUIVALENTE.	10.13	ASCENSOR ELÉCTRICO DE CARGA FRONTAL PARA 10 PERSONAS. O SIMILAR EQUIVALENTE.
10.13	ASCENSOR ELÉCTRICO DE CARGA FRONTAL PARA 10 PERSONAS. O SIMILAR EQUIVALENTE.	10.14	ASCENSOR ELÉCTRICO DE CARGA FRONTAL Y TRASERA PARA 10 PERSONAS. O SIMILAR EQUIVALENTE.
10.14	ASCENSOR ELÉCTRICO DE CARGA FRONTAL Y TRASERA PARA 10 PERSONAS. O SIMILAR EQUIVALENTE.	10.15	MESÓN INTERIOR TAQUILLAS CON ESTRUCTURA METÁLICA DE SOPORTE Y ACABADO. O SIMILAR EQUIVALENTE.
10.15	MESÓN INTERIOR TAQUILLAS CON ESTRUCTURA METÁLICA DE SOPORTE Y ACABADO. O SIMILAR EQUIVALENTE.	10.16	SANITARIO LINEA INSTITUCIONAL COLOR BLANCO. O SIMILAR EQUIVALENTE.
10.16	SANITARIO LINEA INSTITUCIONAL COLOR BLANCO. O SIMILAR EQUIVALENTE.	10.17	SANITARIO LINEA INSTITUCIONAL PARA DISCAPACITADOS COLOR BLANCO. O SIMILAR EQUIVALENTE.
10.17	SANITARIO LINEA INSTITUCIONAL PARA DISCAPACITADOS COLOR BLANCO. O SIMILAR EQUIVALENTE.	10.18	ORINAL MEDIANO DE COLGAR TIPO INSTITUCIONAL COLOR BLANCO. O SIMILAR EQUIVALENTE.
10.18	ORINAL MEDIANO DE COLGAR TIPO INSTITUCIONAL COLOR BLANCO. O SIMILAR EQUIVALENTE.	10.19	LAVAMANOS INSTITUCIONAL DE INCRUSTAR. O SIMILAR EQUIVALENTE.
10.19	LAVAMANOS INSTITUCIONAL DE INCRUSTAR. O SIMILAR EQUIVALENTE.	10.20	LAVAMANOS DE COLGAR PARA PERSONAS EN CONDICIÓN DE MOVILIDAD REDUCIDA. O SIMILAR EQUIVALENTE.
10.20	LAVAMANOS DE COLGAR PARA PERSONAS EN CONDICIÓN DE MOVILIDAD REDUCIDA. O SIMILAR EQUIVALENTE.	10.21	LAVAMANOS DE COLGAR. O SIMILAR EQUIVALENTE.
10.21	LAVAMANOS DE COLGAR. O SIMILAR EQUIVALENTE.	10.22	LAVAMANOS DE COLGAR. O SIMILAR EQUIVALENTE.

CODIGO-ACSC	ESPECIFICACIÓN	CODIGO-ACSC	ESPECIFICACIÓN
10.23	SECADOR ELÉCTRICO PARA MANOS TIPO MANOS LIBRE. O SIMILAR EQUIVALENTE.	10.23	SECADOR ELÉCTRICO PARA MANOS TIPO MANOS LIBRE. O SIMILAR EQUIVALENTE.
10.24	DISPENSADOR DE JABÓN INSTITUCIONAL EXPUESTO CON ACCIONAMIENTO TIPO PUSH. O SIMILAR EQUIVALENTE.	10.24	DISPENSADOR DE JABÓN INSTITUCIONAL EXPUESTO CON ACCIONAMIENTO TIPO PUSH. O SIMILAR EQUIVALENTE.
10.25	REJILLA PISO CLÁSICA EN ACERO INOXIDABLE DE 0.10 X 0.10 CM. O SIMILAR EQUIVALENTE.	10.25	REJILLA PISO CLÁSICA EN ACERO INOXIDABLE DE 0.10 X 0.10 CM. O SIMILAR EQUIVALENTE.
10.26	PAPELERA EN ACERO INOXIDABLE 304 TIPO INSTITUCIONAL (H40/131/A13). O SIMILAR EQUIVALENTE.	10.26	PAPELERA EN ACERO INOXIDABLE 304 TIPO INSTITUCIONAL (H40/131/A13). O SIMILAR EQUIVALENTE.
10.27	GRIFERÍA DUCHA MEZCLADOR 8 PULGADAS. O SIMILAR EQUIVALENTE.	10.27	GRIFERÍA DUCHA MEZCLADOR 8 PULGADAS. O SIMILAR EQUIVALENTE.
10.28	LOCKER DE 2 PUESTOS EN LÁMINA COLD ROLLED. O SIMILAR EQUIVALENTE.	10.28	LOCKER DE 2 PUESTOS EN LÁMINA COLD ROLLED. O SIMILAR EQUIVALENTE.
10.29	DISPENSADOR PARA PAPEL HIGIÉNICO DE SOBREPONER EN LA PARED. O SIMILAR EQUIVALENTE.	10.29	DISPENSADOR PARA PAPEL HIGIÉNICO DE SOBREPONER EN LA PARED. O SIMILAR EQUIVALENTE.
10.30	ESTACIÓN CAMBIADOR DE PAÑAL PLEGABLE DE SOBREPONER. O SIMILAR EQUIVALENTE.	10.30	ESTACIÓN CAMBIADOR DE PAÑAL PLEGABLE DE SOBREPONER. O SIMILAR EQUIVALENTE.
10.31	BARRA EN "L" DE SEGURIDAD EN ACERO INOXIDABLE. O SIMILAR EQUIVALENTE.	10.31	BARRA EN "L" DE SEGURIDAD EN ACERO INOXIDABLE. O SIMILAR EQUIVALENTE.
10.32	BARRA ABATIBLE DE SEGURIDAD EN ACERO INOXIDABLE. O SIMILAR EQUIVALENTE.	10.32	BARRA ABATIBLE DE SEGURIDAD EN ACERO INOXIDABLE. O SIMILAR EQUIVALENTE.
10.33	BARRA DOBLE BRAZO DE SEGURIDAD EN ACERO INOXIDABLE. O SIMILAR EQUIVALENTE.	10.33	BARRA DOBLE BRAZO DE SEGURIDAD EN ACERO INOXIDABLE. O SIMILAR EQUIVALENTE.
10.34	PORTA ROLLO PARA BAÑOS DE MOVILIDAD REDUCIDA. O SIMILAR EQUIVALENTE.	10.34	PORTA ROLLO PARA BAÑOS DE MOVILIDAD REDUCIDA. O SIMILAR EQUIVALENTE.
10.35	MESÓN PARA LAVAMANOS TIPO PUSH CROMADA METÁLICA DOCOU REF. 4-AA-110 O SIMILAR EQUIVALENTE.	10.35	MESÓN PARA LAVAMANOS TIPO PUSH CROMADA METÁLICA DOCOU REF. 4-AA-110 O SIMILAR EQUIVALENTE.
10.36	LAVAMANOS DE COLGAR GRIVAL O EQUIVALENTE.	10.36	LAVAMANOS DE COLGAR GRIVAL O EQUIVALENTE.
10.37	GRIFERÍA MEZCLADOR PARA LAVAPLATOS GRIVAL O EQUIVALENTE.	10.37	GRIFERÍA MEZCLADOR PARA LAVAPLATOS GRIVAL O EQUIVALENTE.
10.38	LLAVE TERMINAL DE 1/2" METÁLICA PARA LAVATRAPEROS. O SIMILAR EQUIVALENTE.	10.38	LLAVE TERMINAL DE 1/2" METÁLICA PARA LAVATRAPEROS. O SIMILAR EQUIVALENTE.
10.39	ESPEJO EN VIDRIO DE SEGURIDAD LAMINADO 444 FLATADO. O SIMILAR EQUIVALENTE.	10.39	ESPEJO EN VIDRIO DE SEGURIDAD LAMINADO 444 FLATADO. O SIMILAR EQUIVALENTE.
10.40	REJILLA VENTILACIÓN DE POLIPROPILENO DE 30 X 30 CM (SUMINISTRO E INSTALACIÓN). O SIMILAR EQUIVALENTE.	10.40	REJILLA VENTILACIÓN DE POLIPROPILENO DE 30 X 30 CM (SUMINISTRO E INSTALACIÓN). O SIMILAR EQUIVALENTE.
11	PASAMANOS Y BARANDAS	11	PASAMANOS Y BARANDAS
11.01	BARANDA EN VIDRIO TEMPLADO OPALIZADO Y PASAMANOS CILÍNDRICO EN ACERO INOX. O SIMILAR EQUIVALENTE.	11.01	BARANDA EN VIDRIO TEMPLADO OPALIZADO Y PASAMANOS CILÍNDRICO EN ACERO INOX. O SIMILAR EQUIVALENTE.
11.02	PASAMANOS TUBULAR CILÍNDRICO EN ACERO INOXIDABLE. O SIMILAR EQUIVALENTE.	11.02	PASAMANOS TUBULAR CILÍNDRICO EN ACERO INOXIDABLE. O SIMILAR EQUIVALENTE.
11.03	PASAMANOS TUBULARES CILÍNDRICOS EN ACERO INOXIDABLE SATINADO. O SIMILAR EQUIVALENTE.	11.03	PASAMANOS TUBULARES CILÍNDRICOS EN ACERO INOXIDABLE SATINADO. O SIMILAR EQUIVALENTE.
11.04	BALAUSTRÉ EN LÁMINA (ESCALERAS, RAMPAS, TERRAZAS, TORNIOQUETES). O SIMILAR EQUIVALENTE.	11.04	BALAUSTRÉ EN LÁMINA (ESCALERAS, RAMPAS, TERRAZAS, TORNIOQUETES). O SIMILAR EQUIVALENTE.
11.05	VIDRIO TEMPLADO Y LAMINADO. O SIMILAR EQUIVALENTE.	11.05	VIDRIO TEMPLADO Y LAMINADO. O SIMILAR EQUIVALENTE.
12	ESTRUCTURAS	12	ESTRUCTURAS
12.01	PUNTO DE ANCLAJE PARA INSTALACIÓN DE LINEAS DE VIDA TIPO P1048. O SIMILAR EQUIVALENTE.	12.01	PUNTO DE ANCLAJE PARA INSTALACIÓN DE LINEAS DE VIDA TIPO P1048. O SIMILAR EQUIVALENTE.
12.02	PUNTO DE ANCLAJE PARA INSTALACIÓN DE LINEAS DE VIDA TIPO P1050-DUO. O SIMILAR EQUIVALENTE.	12.02	PUNTO DE ANCLAJE PARA INSTALACIÓN DE LINEAS DE VIDA TIPO P1050-DUO. O SIMILAR EQUIVALENTE.

CONVENCIONES			
N=0.00	NIVEL DE ACABADO ARQUITECTÓNICO (EN ELEVACIÓN)	(V1-01)	NÚMERO DE DETALLE DE VENTANA
N=+0.00	NIVEL DE ACABADO ARQUITECTÓNICO (EN PLANTA)	XXX XXX	INDICADOR FACHADA
P1-01	NÚMERO DE DETALLE DE PUERTA	XXX XXX	CORTE DETALLE ARQUITECTÓNICO
NOTAS:			
1. TODAS LAS DIMENSIONES INDICADAS DEBERÁN SER REVISADAS, VERIFICADAS, Y ACTUALIZADAS UNA VEZ CONFIRMADO EL SISTEMA ELECTROMECÁNICO. EL DISEÑO DEBEN SER LAS DIMENSIONES DE LA ESTRUCTURA DE BASE EN PARAMETROS ESTÁNDAR PARA SISTEMAS ELECTROMECÁNICOS DISPONIBLES EN EL MERCADO. INDICADO EN EL CAPTULO 4.1.3.6. DE LA NORMA NBR-1717 Y NORMAS VIGENTES.			
2. LOS NIVELES INDICADOS COMO ALI CORRESPONDEN AL NIVEL DE ACABADO ARQUITECTÓNICO.			
3. PARA LOS CASOS DE LA INFORMACIÓN CONTENIDA EN ESTOS PLANOS Y QUE CORRESPONDAN A OTRAS ESPECIALIDADES, SON DE RESPONSABILIDAD PARA CONSULTA ESPECÍFICA. REVISARSE A LOS PLANOS DE LA ESPECIALIDAD CORRESPONDIENTE.			
4. SE REQUERIRÁ ALGUNAS MODIFICACIONES A LOS DISEÑOS, DURANTE EL PROCESO DE ACTUALIZACIÓN Y CONSTRUCCIÓN. ÉSTA DEBE SER APROBADA POR LA INTERVENIDORA Y LA ENTIDAD CONTRATANTE.			
NOTAS NBR:			
1. EL DISEÑO SENCILLO DE LOS ELEMENTOS NO ESTRUCTURALES Y SU GRADO DE DESEMPEÑO SERÁN DE RESPONSABILIDAD DEL CONSTRUCTOR, CONFORME A LO INDICADO EN EL CAPTULO 4.1.3.6. DE LA NORMA NBR-1717 Y NORMAS VIGENTES.			
2. LOS NIVELES INDICADOS COMO ALI CORRESPONDEN AL NIVEL DE ACABADO ARQUITECTÓNICO.			
3. PARA LOS CASOS DE LA INFORMACIÓN CONTENIDA EN ESTOS PLANOS Y QUE CORRESPONDAN A OTRAS ESPECIALIDADES, SON DE RESPONSABILIDAD PARA CONSULTA ESPECÍFICA. REVISARSE A LOS PLANOS DE LA ESPECIALIDAD CORRESPONDIENTE.			
4. SE REQUERIRÁ ALGUNAS MODIFICACIONES A LOS DISEÑOS, DURANTE EL PROCESO DE ACTUALIZACIÓN Y CONSTRUCCIÓN. ÉSTA DEBE SER APROBADA POR LA INTERVENIDORA Y LA ENTIDAD CONTRATANTE.			
CAPÍTULO 4.1.3.2. Y NORMAS VIGENTES			
0 0.5 1 2 m		DISEÑO	
CONTIENE:		REFERENCIA:	
ESTACIÓN VICTORIA - DETALLES CONSTRUCTIVOS ARQUITECTÓNICOS: BAÑO TIPO 01		BASE IDU 1630-2020 .DWG	
		ARCHIVO CAD: DIURAR72 .DWG	
		ARCHIVO LAYOUT: DIURAR72 .LAYOUT	
		FECHA DE TERMINACIÓN DE OBRA: ABRIL DE 2022	
		FECHA DE ELABORACIÓN PLANO: ENERO DE 2022	
LOCALIDAD: SAN CRISTÓBAL		ESCALA: 1 : 20	
		CONSECUTIVO: 199	
		PLANCHA No. DIURAR72 DE 168	



INSTITUTO DE DESARROLLO URBANO
Alcaldía Mayor
Bogotá D.C.



CONTRATO-IDU:1630 de 2020

CONSORCIO SC
ING. MARIO ERNESTO YACCA GAMEZ
Mot:01193-0224
ESPECIALISTA:

ARO. ARTURO REINA VASQUEZ
Mot:25700-70385 CND

DIRECTOR CONSULTORIA:
ING. MARIO ERNESTO YACCA GAMEZ
Mot:01193-0224
ESPECIALISTA:

ARO. ARTURO REINA VASQUEZ
Mot:25700-70385 CND

INTERVENIDORA:
CONSORCIO ARDANUY-IVICSA
Ardanuy
IVICSA
MEMORIA ORGANIZADA

CONTRATO-IDU: 1673 de 2020

DIRECTOR DE INTERVENIDORIA:
ING. OSCAR ANDRÉS RICO GÓMEZ
Mot:25202-129453-CND
ESPECIALISTA INTERVENIDORIA:

ARO. ALEJANDRO HENRIQUEZ L.
Mot:2570029917 CND

DIRECTOR DE INTERVENIDORIA:
ING. OSCAR ANDRÉS RICO GÓMEZ
Mot:25202-129453-CND
ESPECIALISTA INTERVENIDORIA:

ARO. ALEJANDRO HENRIQUEZ L.
Mot:2570029917 CND

SUPERVISOR IDU:
MÁRIA CONSTANZA GARCÍA ALCÁSTRO

DIRECCIÓN TÉCNICA DE PROYECTOS

MODIFICACIONES

I	EMISION ORIGINAL	27/12/2021
II	OBSERVACIONES INTERVENIDORIA OFICIO ISC-CAI-P1580 719	29/01/2022
III	OBSERVACIONES INTERVENIDORIA OFICIO ISC-CAI-P1580 921	30/03/2022
IV	OBSERVACIONES INTERVENIDORIA OFICIO ISC-CAI-P1580 967	26/04/2022
V		
VI		
VII		
VIII		

FECHA: 27/12/2021

PROYECTO:

"ACTUALIZACIÓN, AJUSTES Y COMPLEMENTACIÓN DE LA FACTIBILIDAD Y ESTUDIOS Y DISEÑOS DEL CABLE AEREO EN SAN CRISTOBAL, BOGOTÁ D.C."