


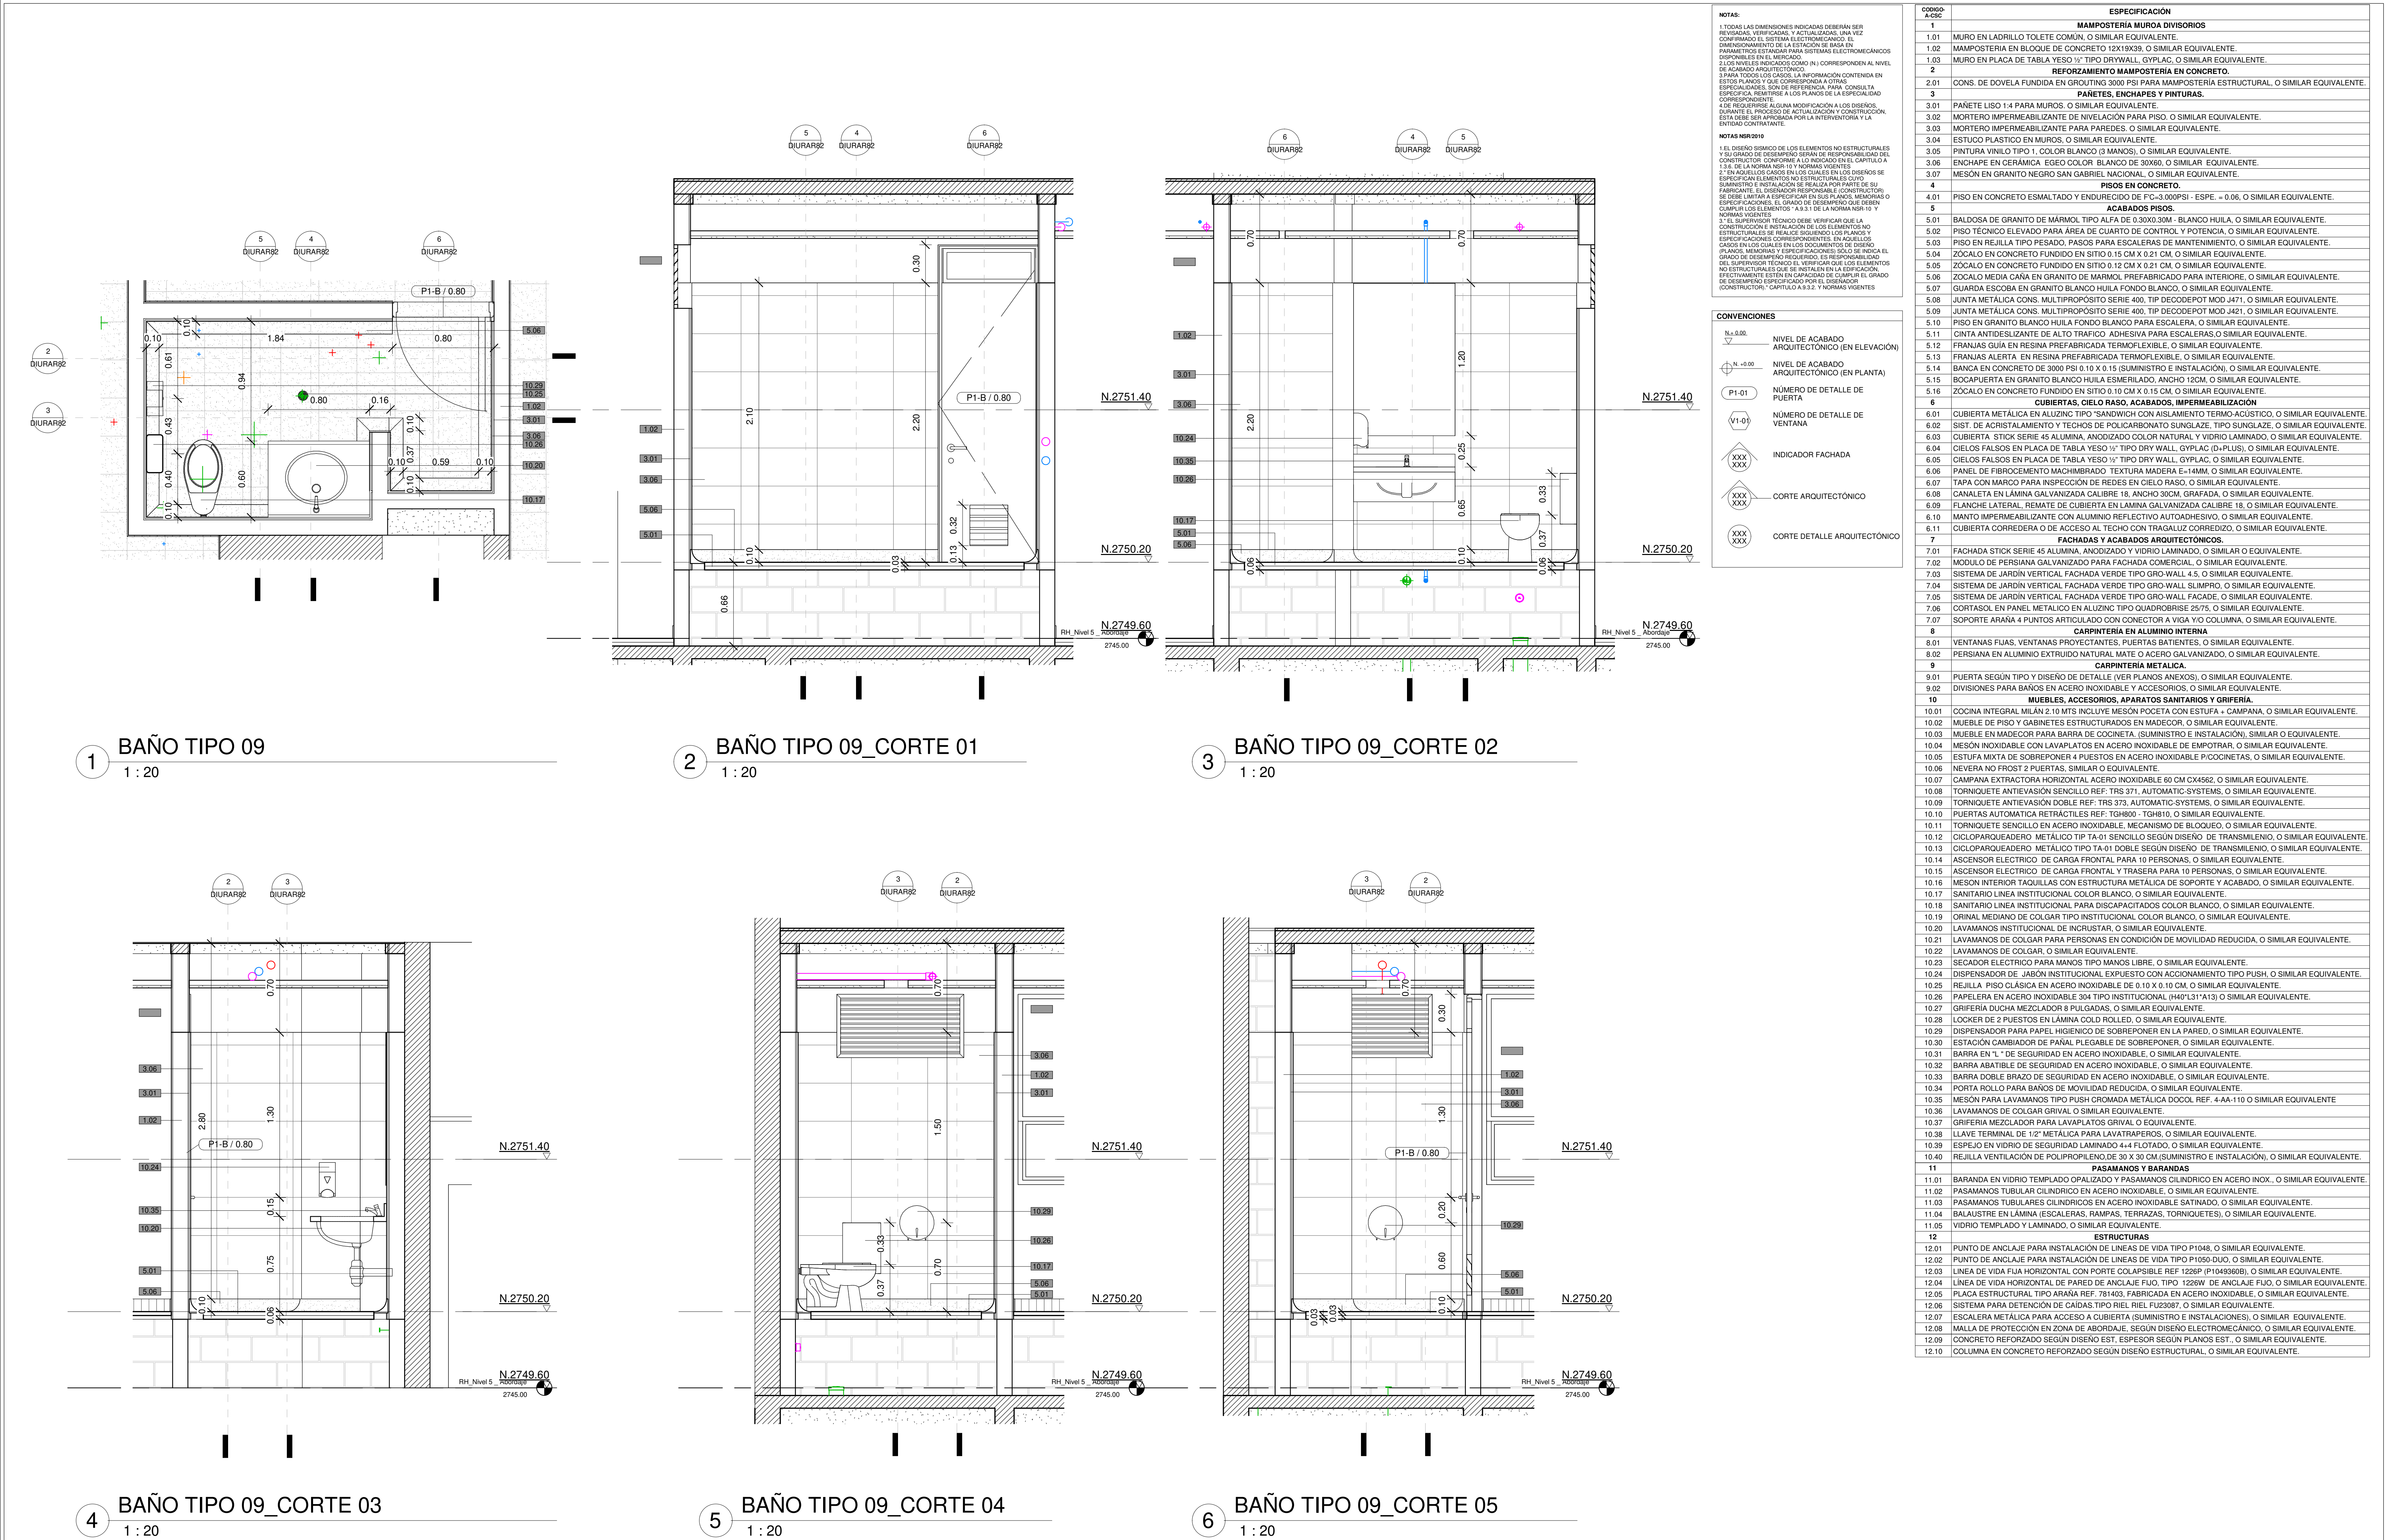

 INSTITUTO DE DESARROLLO URBANO Alcaldía Mayor Bogotá D.C.		CONSULTOR: CONSORCIO SC  CONTRATO=IDU/1630 DE 2020	DIRECTOR CONSULTORIA: ING. MARIO ERNESTO VACCA GAMEZ Mat:01193-0224 Especialista: ARO. ARTURO REINA VASQUEZ Mat:25700-70385 CND	DIRECTOR DE INTERVENTORIA: INTERVENTORIA: CONSORCIO ARDANUY-IVICSA  CONTRATO=IDU: 1673 de 2020	DIRECTOR DE INTERVENTORIA: ING. OSCAR ANDRES RICO GOMEZ Mat:25202-129453-CND Especialista INTERVENTORIA: ARO. ALEJANDRO HENRIQUEZ L. Mat:25700029917 CND	SUPERVISOR IDU: MARIA CONSTANZA GARCIA ALCASTRO DIRECCIÓN TÉCNICA DE PROYECTOS	MODIFICACIONES <table><tr><td>I EMISION ORIGINAL</td><td>27/12/2021</td></tr><tr><td>II OBSERVACIONES INTERVENTORIA OFICIO ISC-CAI-P1580 719</td><td>29/01/2022</td></tr><tr><td>III OBSERVACIONES INTERVENTORIA OFICIO ISC-CAI-P1580 921</td><td>30/03/2022</td></tr><tr><td>IV OBSERVACIONES INTERVENTORIA OFICIO ISC-CAI-P1580 967</td><td>26/04/2022</td></tr><tr><td>V</td><td></td></tr><tr><td>VI</td><td></td></tr><tr><td>VII</td><td></td></tr><tr><td>VIII</td><td></td></tr></table>	I EMISION ORIGINAL	27/12/2021	II OBSERVACIONES INTERVENTORIA OFICIO ISC-CAI-P1580 719	29/01/2022	III OBSERVACIONES INTERVENTORIA OFICIO ISC-CAI-P1580 921	30/03/2022	IV OBSERVACIONES INTERVENTORIA OFICIO ISC-CAI-P1580 967	26/04/2022	V		VI		VII		VIII		FECHA: <table><tr><td>27/12/2021</td></tr><tr><td>29/01/2022</td></tr><tr><td>30/03/2022</td></tr><tr><td>26/04/2022</td></tr><tr><td></td></tr><tr><td></td></tr><tr><td></td></tr><tr><td></td></tr></table>	27/12/2021	29/01/2022	30/03/2022	26/04/2022					PROYECTO: "ACTUALIZACIÓN, AJUSTES Y COMPLEMENTACIÓN DE LA FACTIBILIDAD Y ESTUDIOS Y DISEÑOS DEL CABLE AEREO EN SAN CRISTOBAL, BOGOTÁ D.C."	00.512m CONTIENE: ESTACIÓN VICTORIA - DETALLES CONSTRUCTIVOS ARQUITECTONICOS: BAÑO TIPO 09 REFERENCIA: BASE IDU 1630-2020 .DWG ARCHIVO CAD: DIURAR82.DWG ARCHIVO LAYOUT: DIURAR82 FECHA DE TERMINACIÓN DE OBRA: ABRIL DE 2022 LOCALIDAD: SAN CRISTOBAL ESCALA: 1 : 20 FECHA DE ELABORACIÓN PLANO: ENERO DE 2022 DISEÑO PLANCHA No. DIURAR82 DE 168 CONSECUTIVO: 209
I EMISION ORIGINAL	27/12/2021																																	
II OBSERVACIONES INTERVENTORIA OFICIO ISC-CAI-P1580 719	29/01/2022																																	
III OBSERVACIONES INTERVENTORIA OFICIO ISC-CAI-P1580 921	30/03/2022																																	
IV OBSERVACIONES INTERVENTORIA OFICIO ISC-CAI-P1580 967	26/04/2022																																	
V																																		
VI																																		
VII																																		
VIII																																		
27/12/2021																																		
29/01/2022																																		
30/03/2022																																		
26/04/2022																																		