


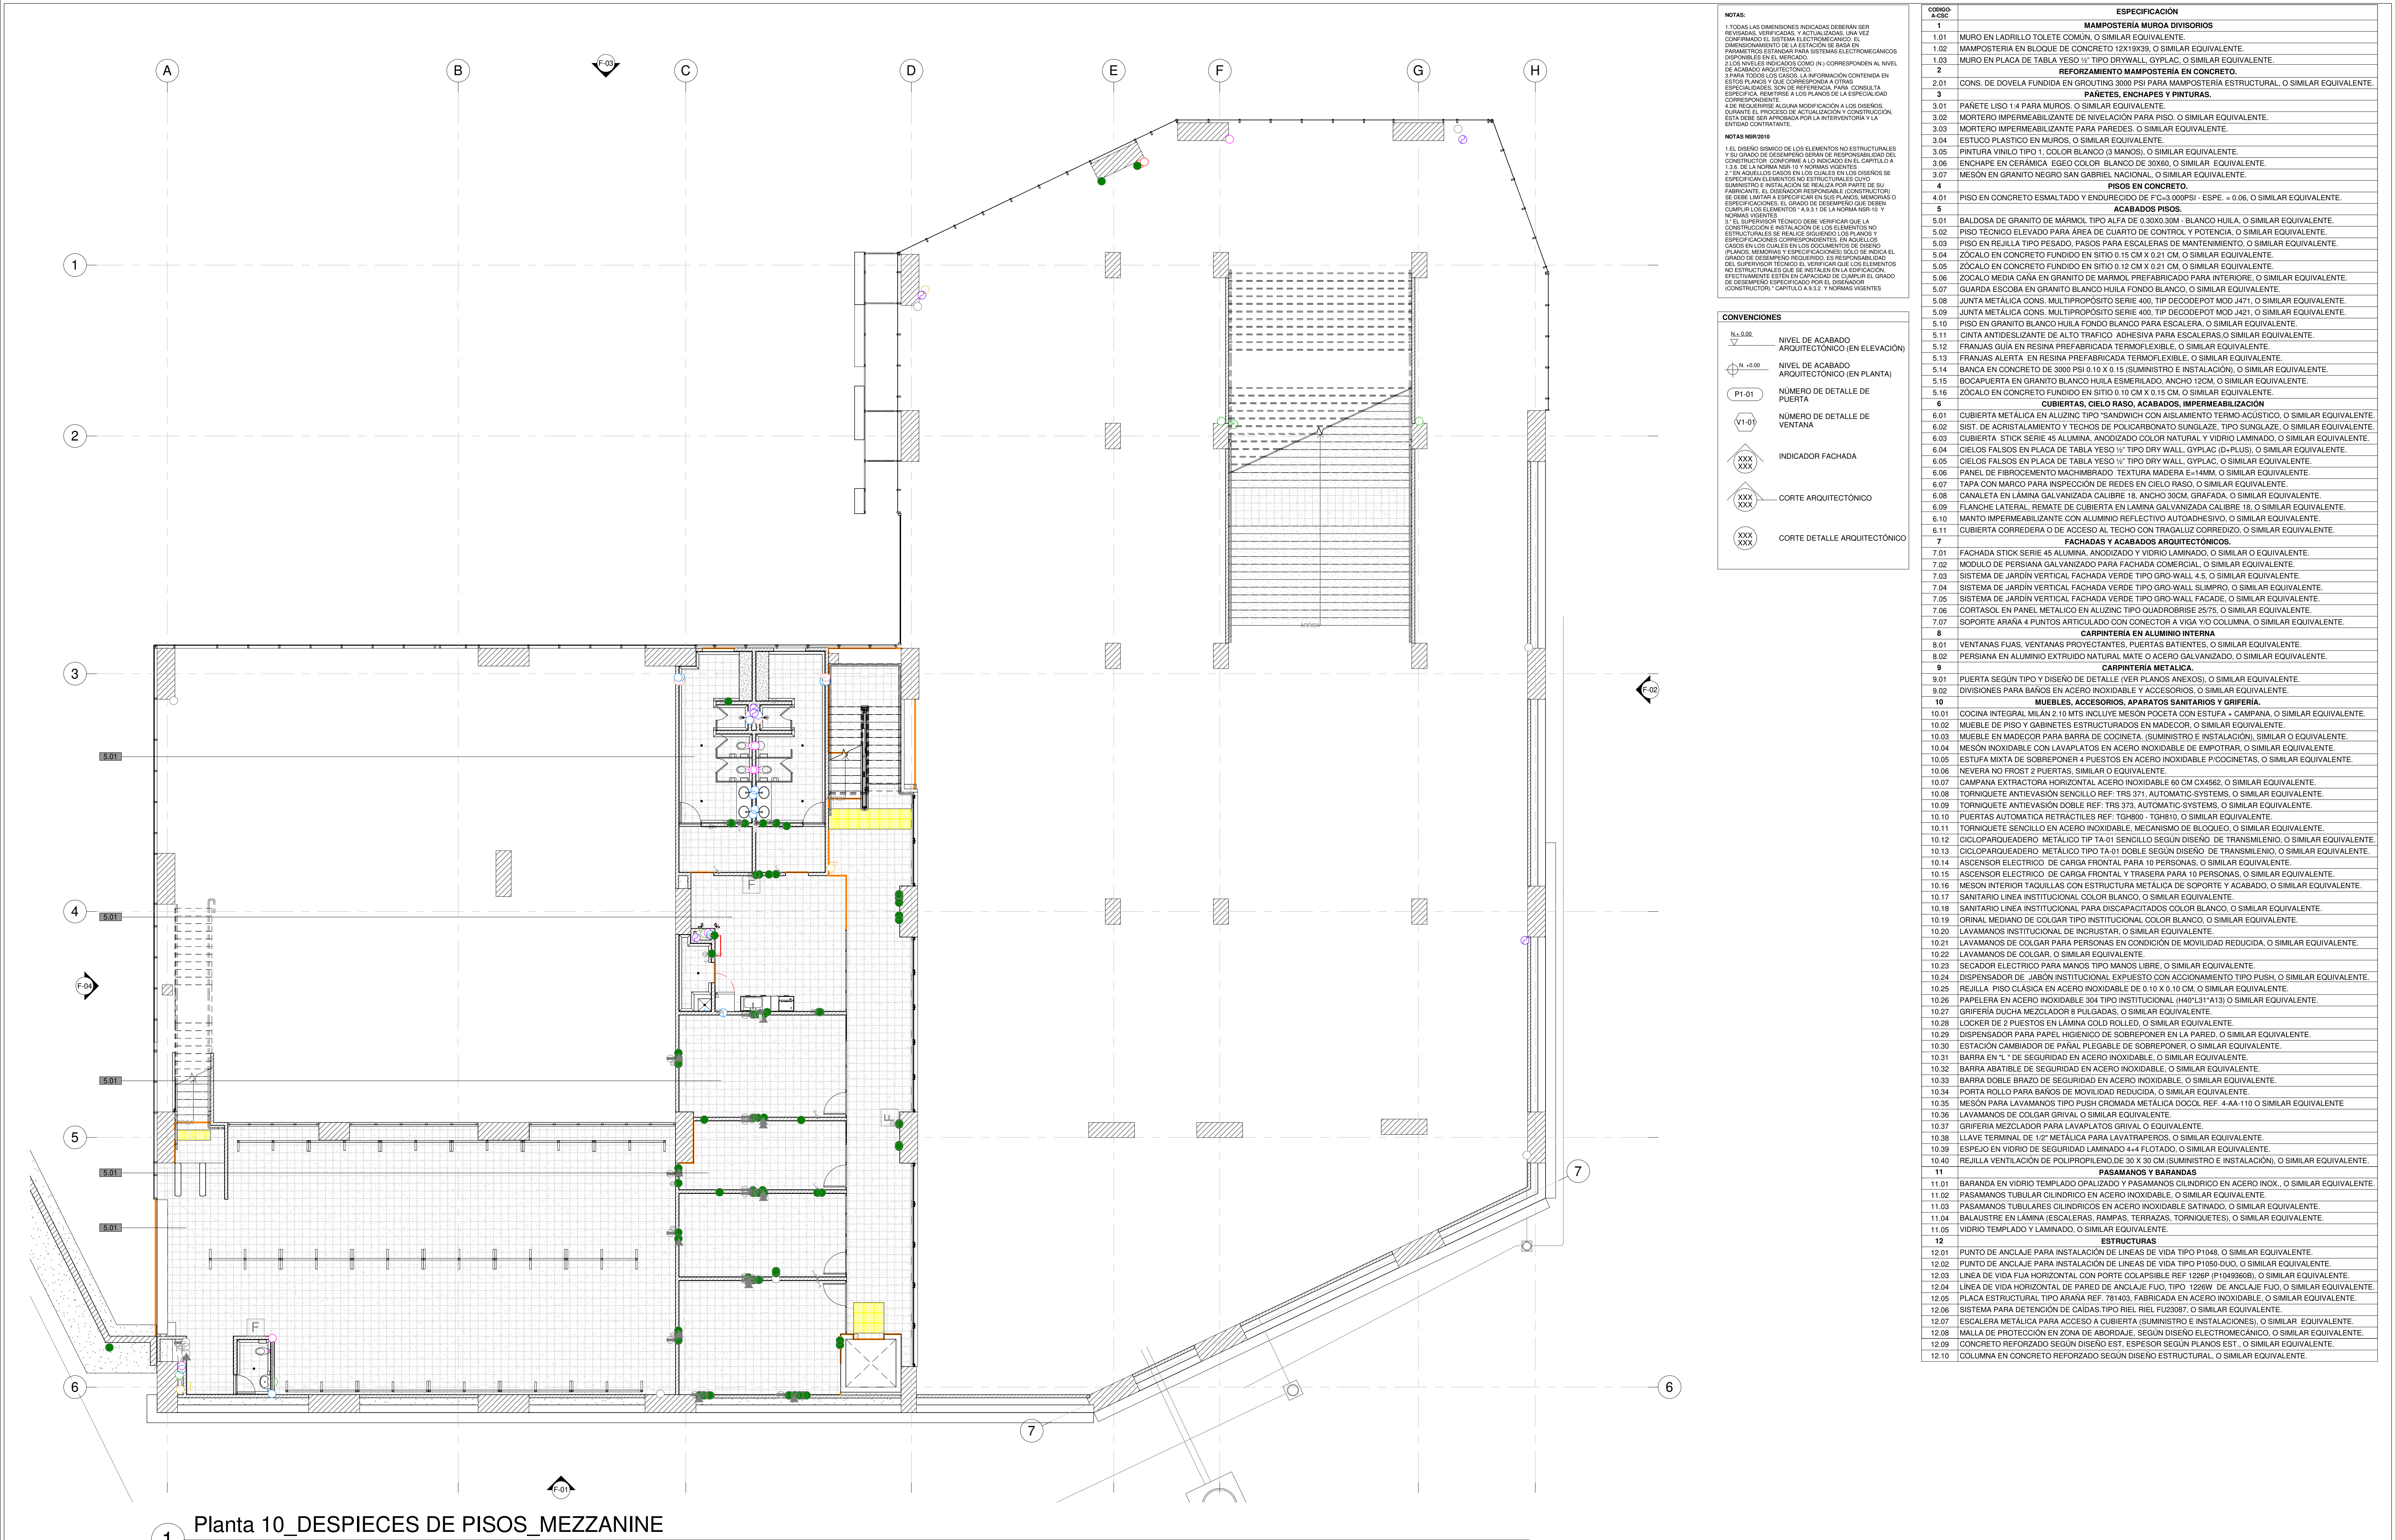

INSTITUTO DE DESARROLLO URBANO

Alcaldía Mayor

Bogotá D.C.

CONSULTOR:

CONSORCIO SC

CONSORCIO CS

Calvi Mayor

Consultores S

Superior

DIRECTOR CONSULTORIA:

ING. MARIO ERNESTO VACCA GAMEZ

Mot:01193-0224

ESPECIALISTA:

ARQ. ARTURO REINA VASQUEZ

Mot:25700-70385 CND

INTERVENTORIA:

CONSORCIO ARDANUY-IVICSA

Ardanuy

IVICSA

INICIATIVA GUBERNAMENTAL

DIRECTOR DE INTERVENTORIA:

ING. OSCAR ANDRES RICO GÓMEZ

Mot:25202-129453-CND

ESPECIALISTA INTERVENTORIA:

ARO. ALEJANDRO HENRIQUEZ L.

Mot:2570029917 CND

SUPERVISOR IDU:

MARÍA CONSTANZA GARCÍA ALCANTARO

DIRECCIÓN TÉCNICA DE PROYECTOS

MODIFICACIONES

I

EMISION ORIGINAL

27/12/2021

II

OBSERVACIONES INTERVENTORIA OFICIO ISC-CAI-P1580 719

29/01/2022

III

OBSERVACIONES INTERVENTORIA OFICIO ISC-CAI-P1580 921

30/03/2022

IV

OBSERVACIONES INTERVENTORIA OFICIO ISC-CAI-P1580 967

26/04/2022

V

VI

VII

VIII

FECHA:

27/12/2021

29/01/2022

30/03/2022

26/04/2022

PROYECTO:

"ACTUALIZACIÓN AJUSTES Y COMPLEMENTACIÓN DE LA FACTIBILIDAD Y ESTUDIOS Y DISEÑOS DEL CABLE AEREO EN SAN CRISTOBAL, BOGOTÁ D.C."

010203040506070809101112131415161718192021222324252627282930313233343536373839404142434445464748495051525354555657585960616263646566676869707172737475767778798081828384858687888990919293949596979899100

010203040506070809101112131415161718192021222324252627282930313233343536373839404142434445464748495051525354555657585960616263646566676869707172737475767778798081828384858687888990919293949596979899100

CONTIENE:

ESTACIÓN ALTAMIRA

PLANTA DE DESPIECES DE PISOS MEZZANINE

REFERENCIA:

BASE IDU 1630-2020 .DWG

ARCHIVO CAD: DIURAR102.DWG

ARCHIVO LAYOUT: DIURAR102.LAY

FECHA DE TERMINACIÓN DE OBRA: ABRIL DE 2022

LOCALIDAD:

SAN CRISTÓBAL

ESCALA:

1 : 100

DISEÑO

PLANCHA No. DIURAR102 DE DIURAR168

CONSECUTIVO: 229