


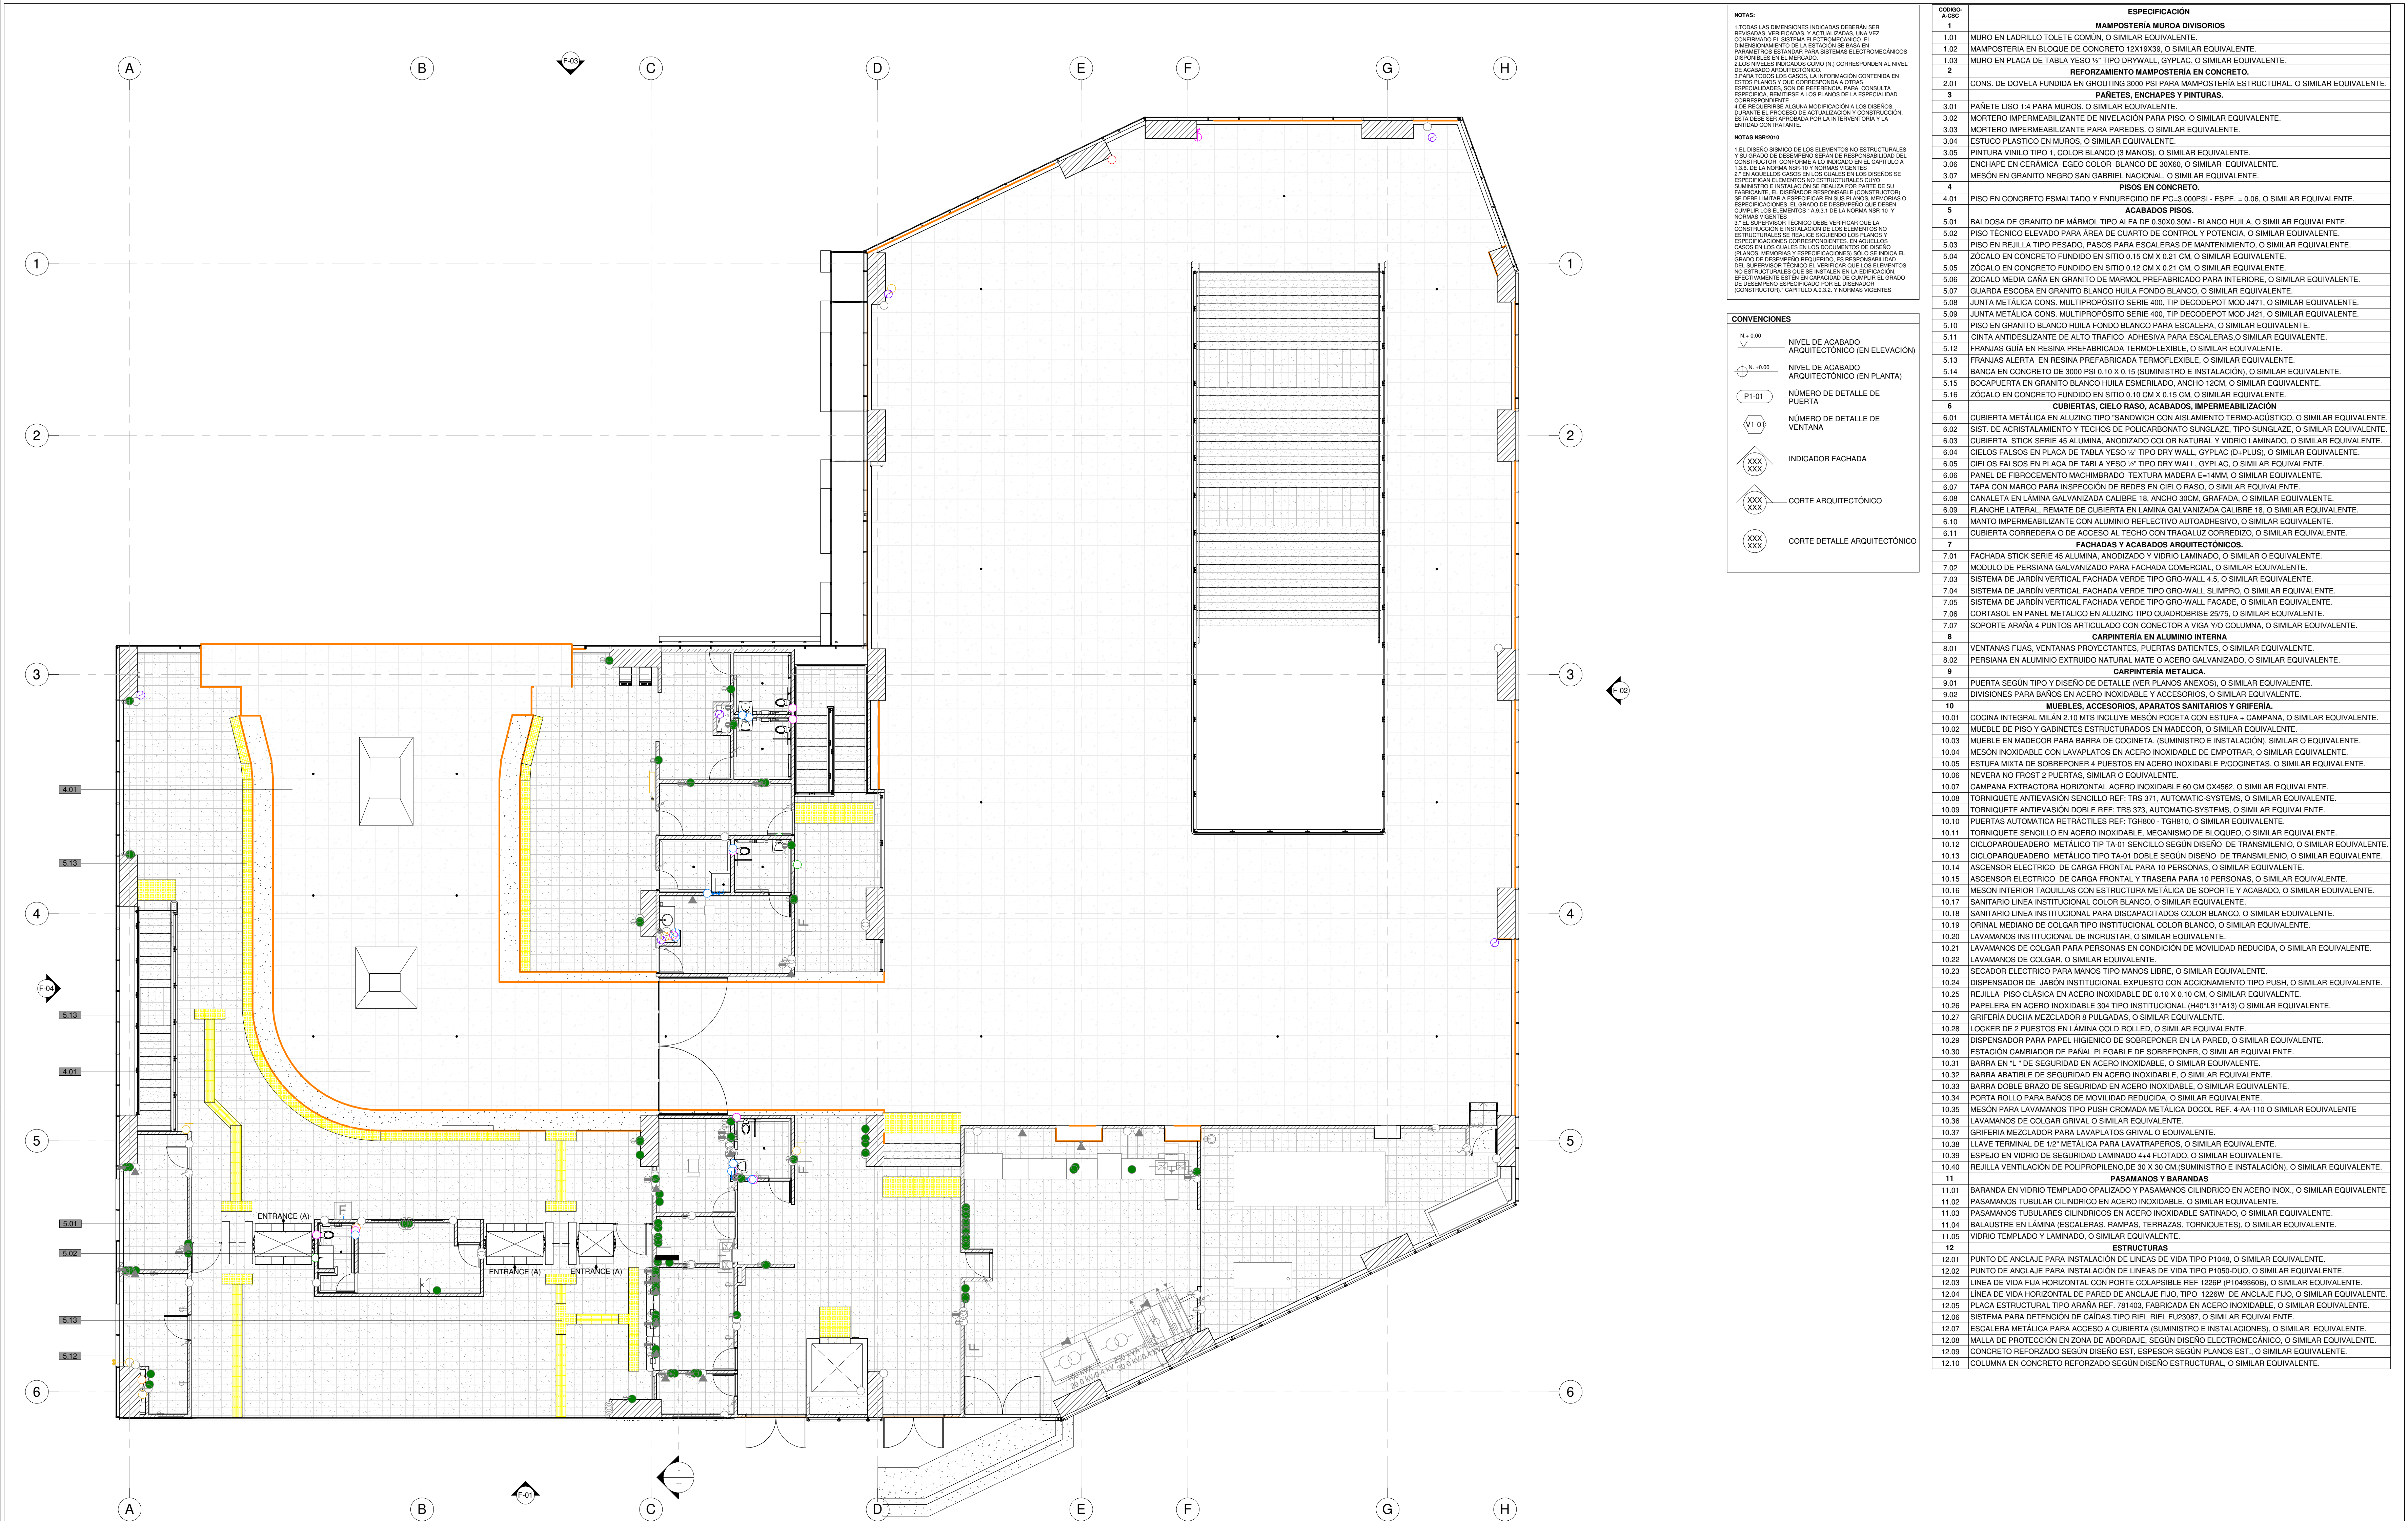

1 Planta 11_ DESPIECES DE PISOS_ABORDAJE
1 : 100

	CONSULTOR: CONSORCIO SC 	DIRECTOR CONSULTORIA: ING. MARIO ERNESTO YACCA GAMEZ Mot:01193-0224 ESPECIALISTA: ARQ. ARTURO REINA VASQUEZ Mot:25700-70385 CND	INTERVENTORIA: CONSORCIO ARDANUY-IVICSA 	DIRECTOR DE INTERVENTORIA: ING. OSCAR ANDRES RICO GÓMEZ Mot:25202-129453-CND ESPECIALISTA INTERVENTORIA: ARO. ALEJANDRO HENRIQUEZ L. Mot:2570029917 CND	SUPERVISOR IDU: MARÍA CONSTANZA GARCÍA ALCANTRO DIRECCIÓN TÉCNICA DE PROYECTOS	MODIFICACIONES I EMISION ORIGINAL II OBSERVACIONES INTERVENTORIA OFICIO ISC-CAI-P1580 719 III OBSERVACIONES INTERVENTORIA OFICIO ISC-CAI-P1580 921 IV OBSERVACIONES INTERVENTORIA OFICIO ISC-CAI-P1580 967 V VI VII VIII	FECHA: 27/12/2021 29/01/2022 30/03/2022 26/04/2022	PROYECTO: "ACTUALIZACIÓN AJUSTES Y COMPLEMENTACIÓN DE LA FACTIBILIDAD Y ESTUDIOS Y DISEÑOS DEL CABLE AEREO EN SAN CRISTOBAL, BOGOTÁ D.C."	0 1 2 3 4 5 10 m	DISEÑO		
										CONTIENE: ESTACIÓN ALTAMIRA PLANTA DE DESPIECES DE PISOS ABORDAJE	REFERENCIA: BASE IDU 1630-2020 .DWG ARCHIVO CAD: DIURAR103.DWG ARCHIVO LAYOUT: DIURAR103.LAY FECHA DE TERMINACIÓN DE OBRA: ABRIL DE 2022 FECHA DE ELABORACIÓN PLANO: ENERO DE 2022	PLANCHA No. DIURAR103 DE DIURAR168 CONSECUTIVO: 230