
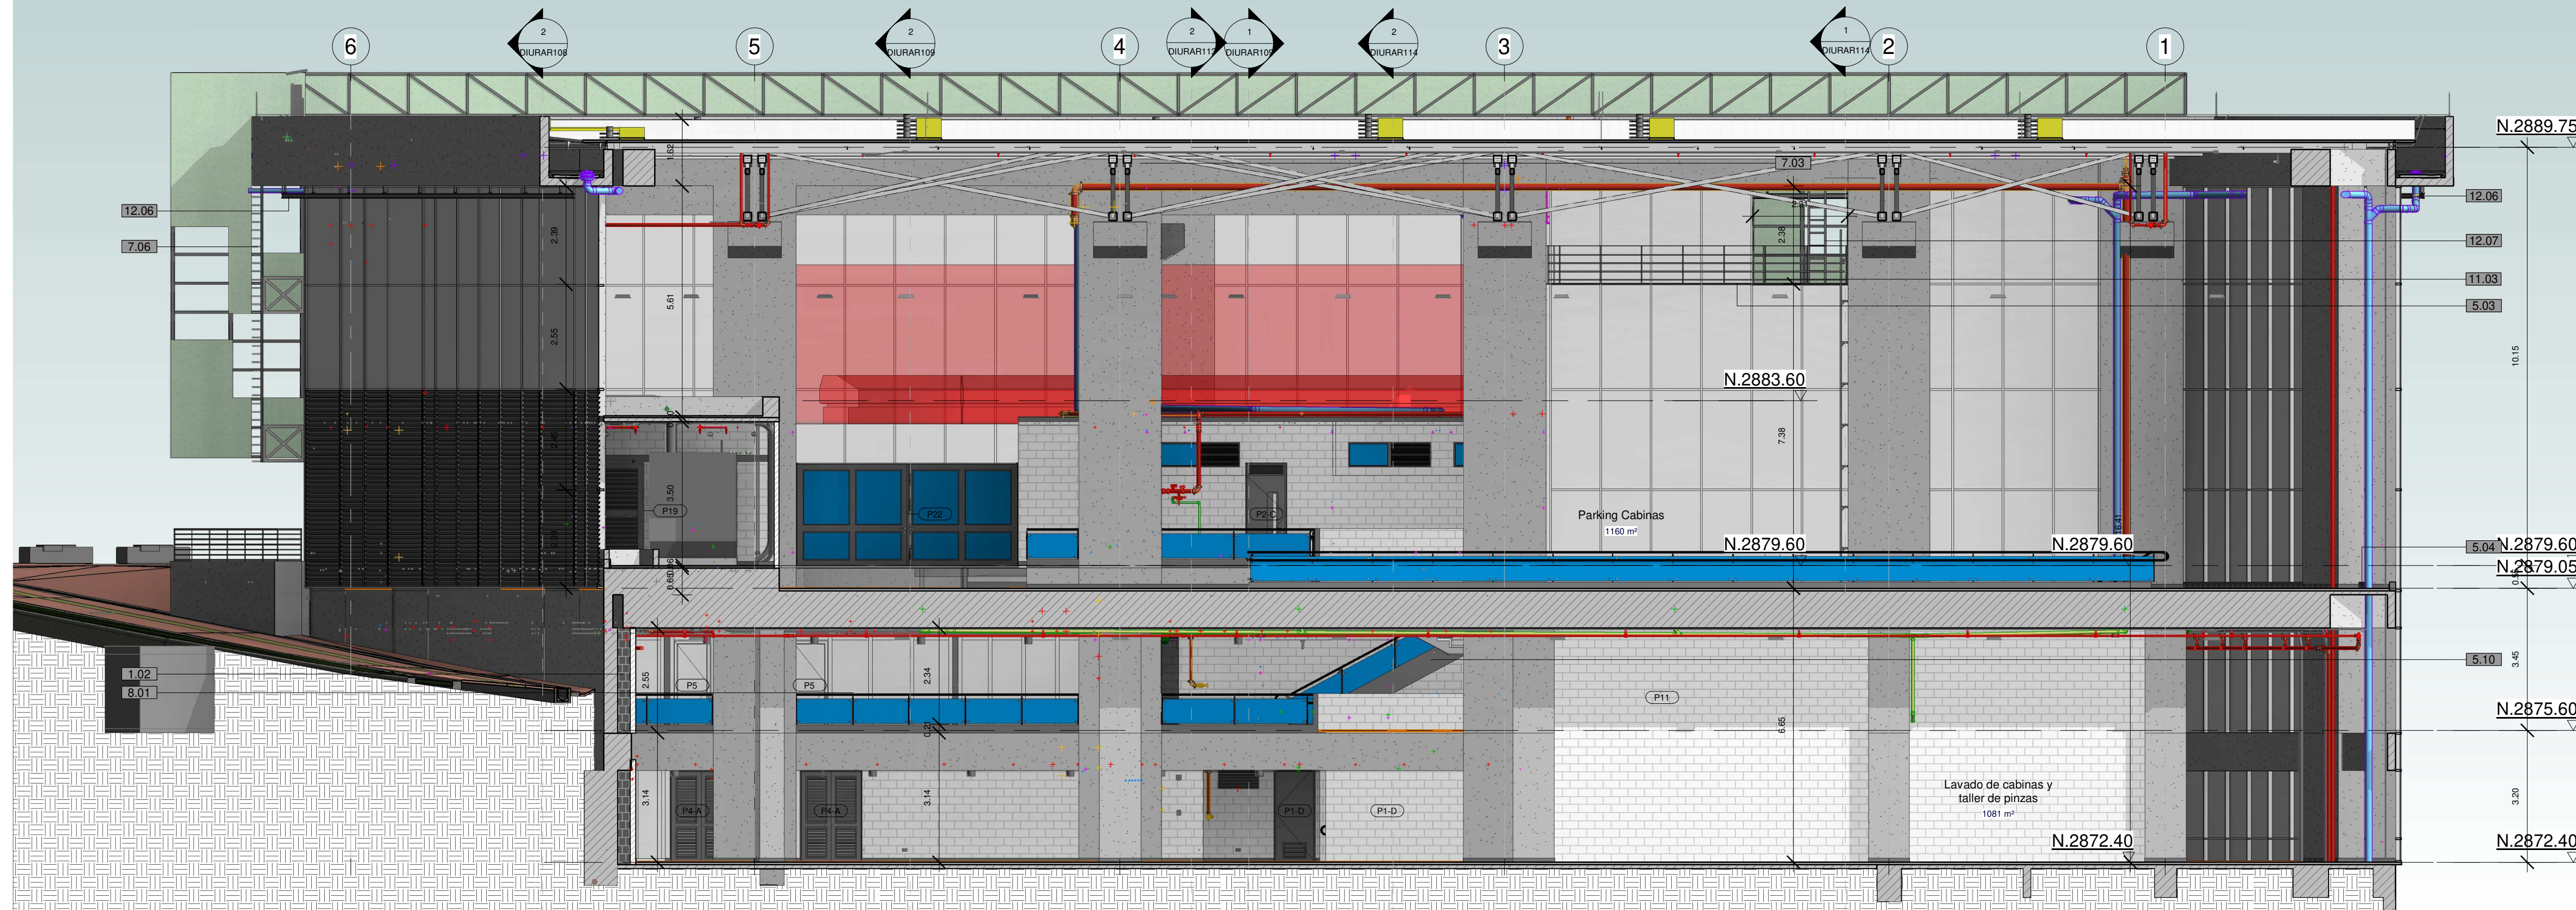
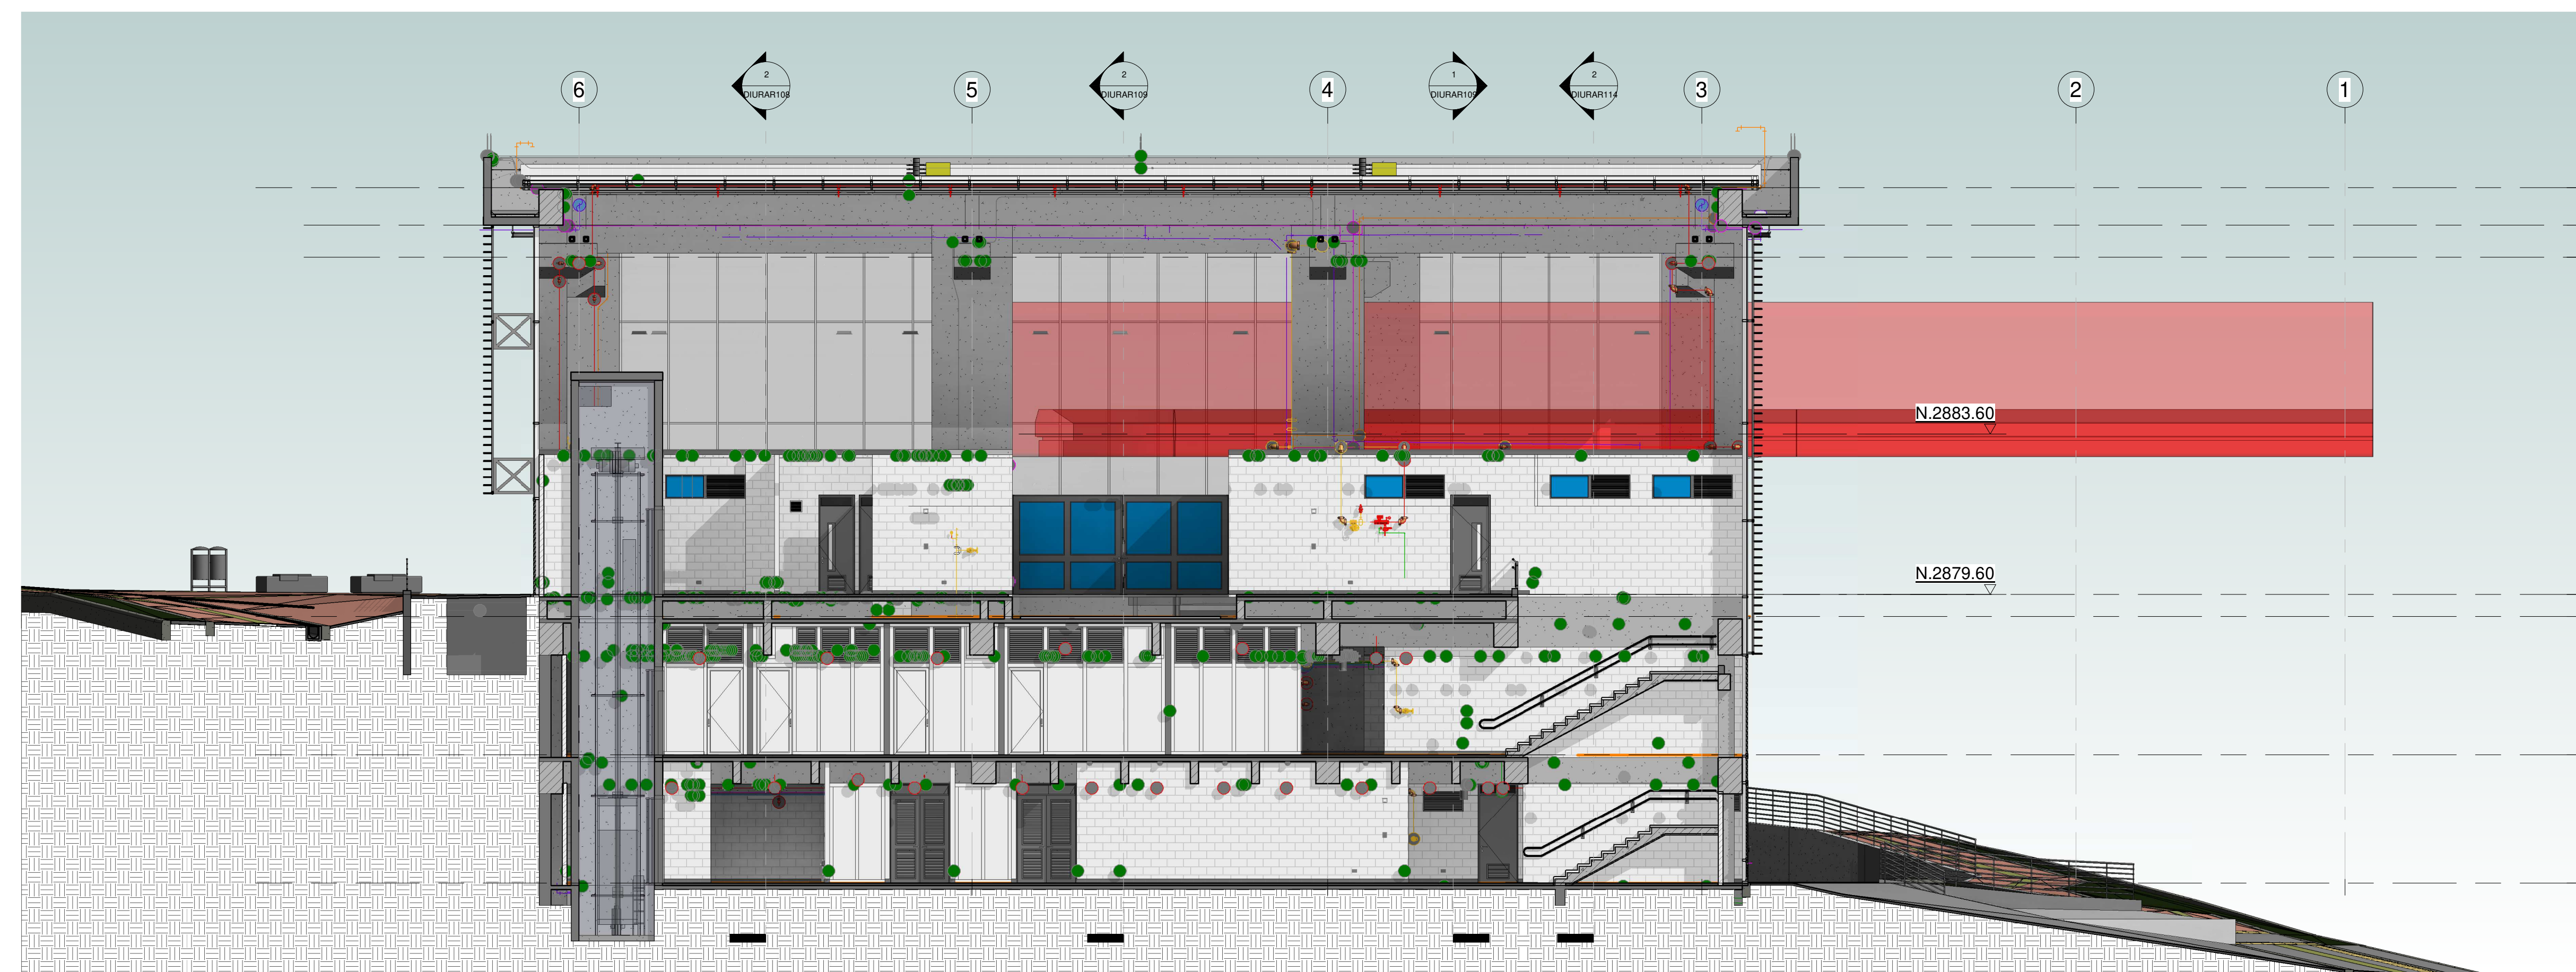


[illegible]

<u>N.2889.75</u>	▼
<u>N.2888.81</u>	▼
<u>N.2888.01</u>	▼
<u>N.2879.60</u>	▼
<u>N.2879.05</u>	▼
<u>N.2875.60</u>	▼
<u>N.2872.40</u>	▼

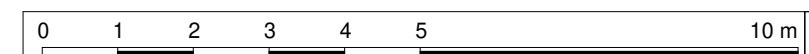

CONTIENE:	ESTACIÓN ALTAMIRA CORTE 01 Y CORTE 02
-----------	--

REFERENCIA: BASE IDU 1630-2020 .DWG	PLANCHA No. DIURAR107
ARCHIVO CAD: DIURAR107. DWG	DE
ARCHIVO LAYOUT: DIURAR107	DIURAR168
FECHA DE TERMINACIÓN DE OBRA: ABRIL DE 2022	CONSECUTIVO:
FECHA DE ELABORACIÓN PLANO: ENERO DE 2022	234

LOCALIDAD:
SAN CRISTÓBAL

ESCALA: 1 : 100	FECHA DE ELABORACIÓN PLANO: ENERO DE 2022
--------------------	--