




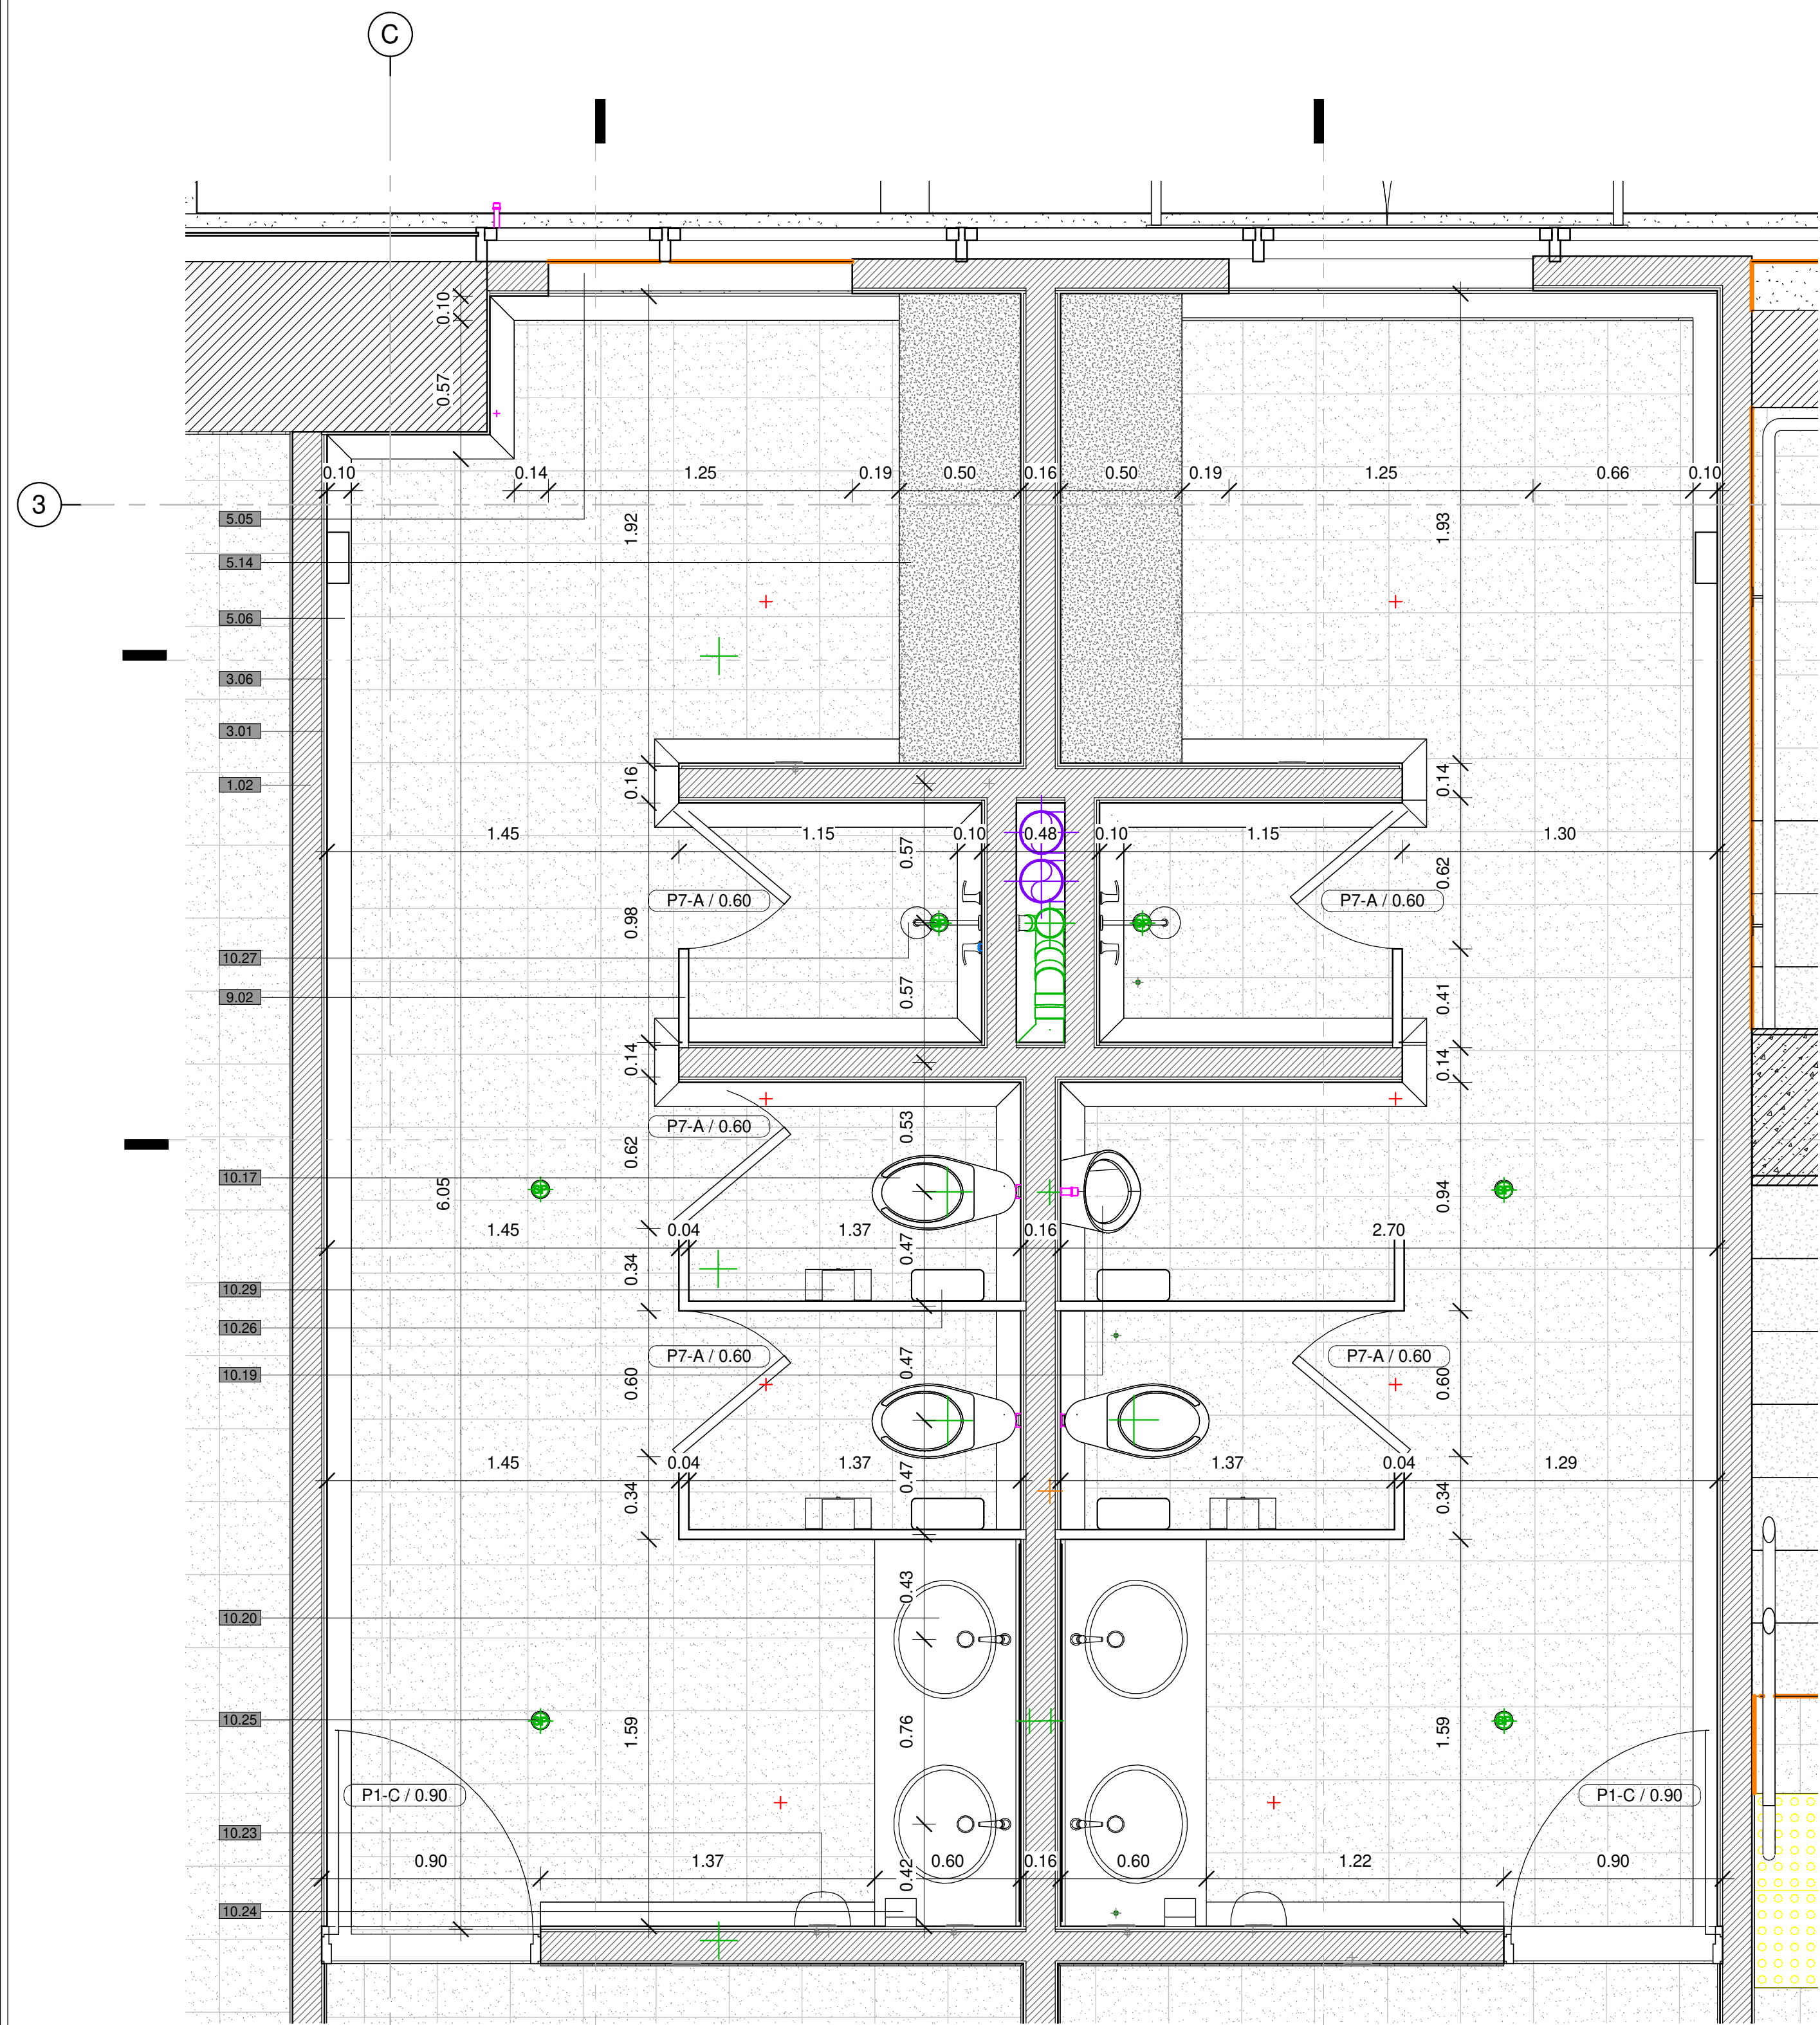

1 BAÑO TIPO 02
1 : 20

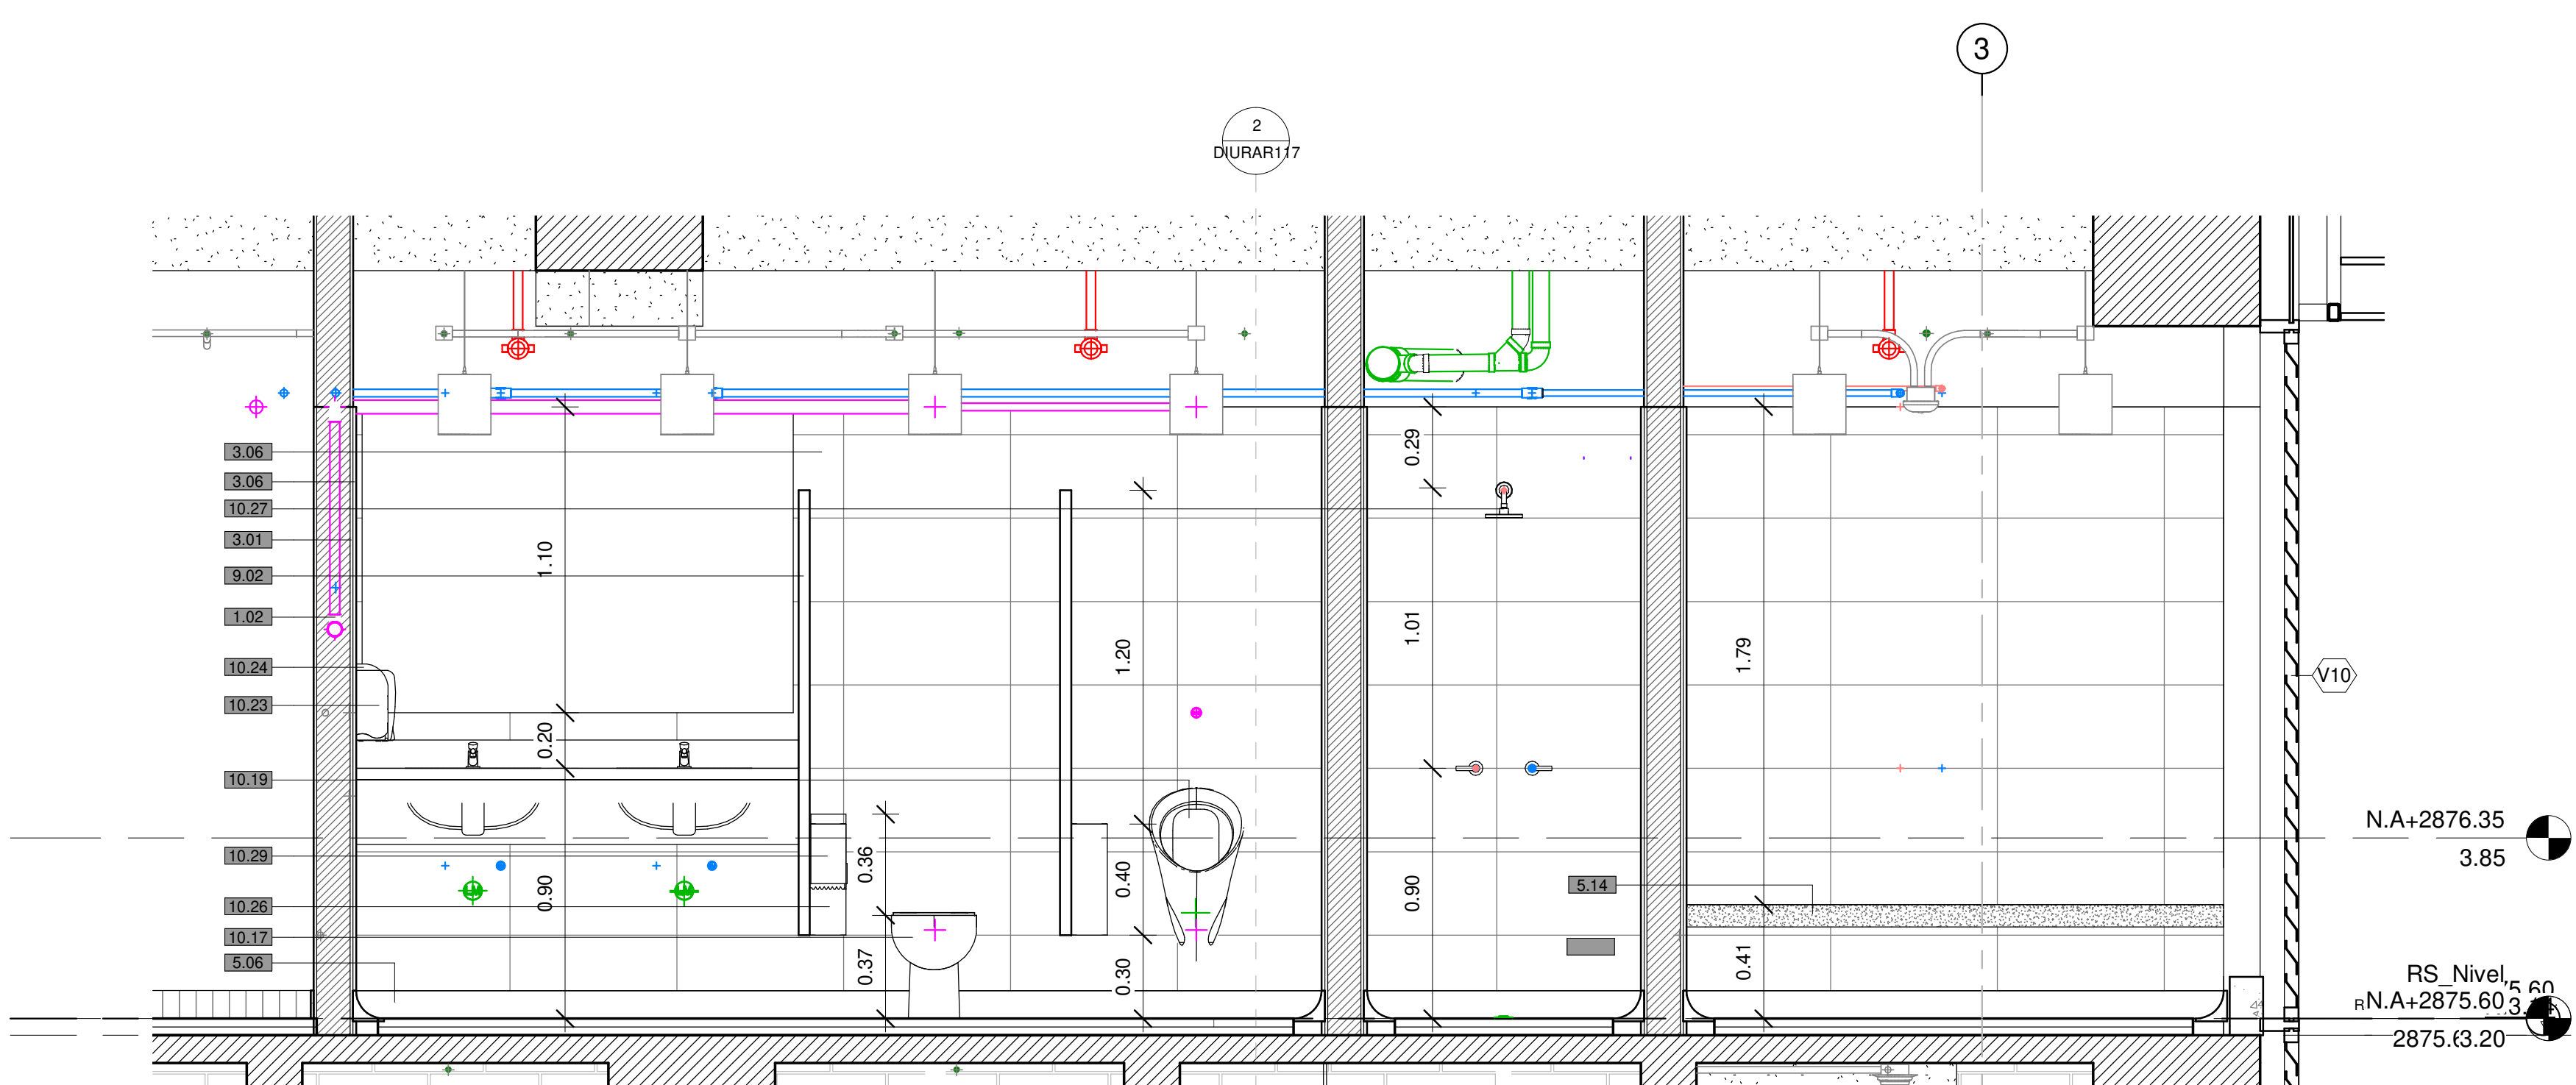

2 BAÑO TIPO 02_CORTE 01
1 : 20

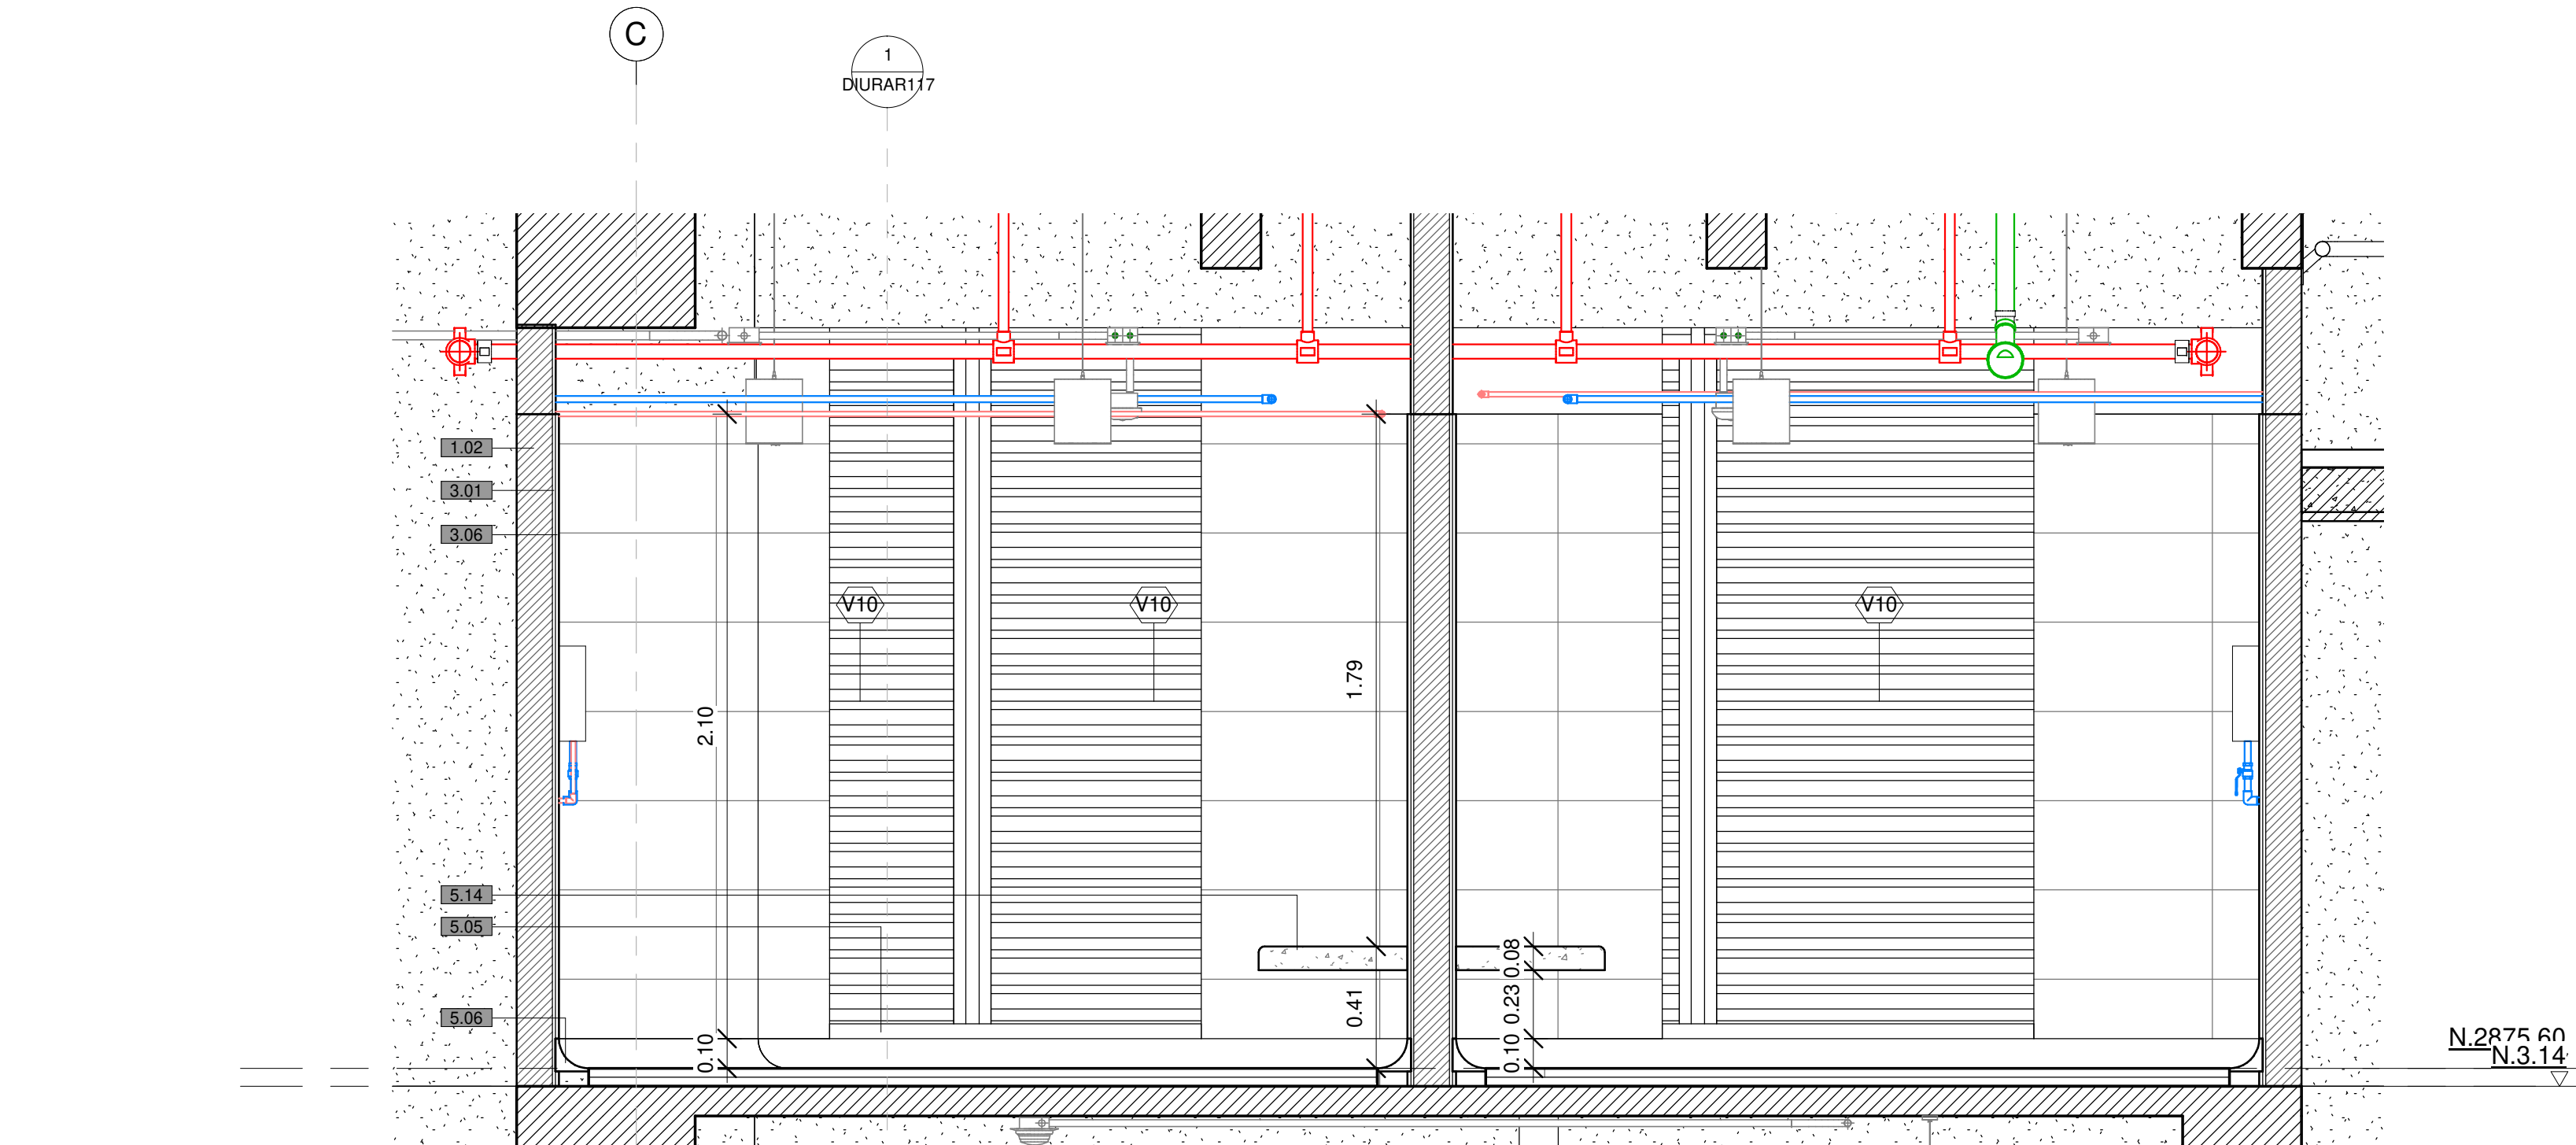

3 BAÑO TIPO 02_CORTE 02
1 : 20

CODIGO-ACSC	ESPECIFICACIÓN	CODIGO-ACSC	ESPECIFICACIÓN
1.01	MURO EN LADRILLO TOLETE COMÚN, O SIMILAR EQUIVALENTE.	5.12	FRANJAS GUÍA EN RESINA PREFABRICADA TERMOFLEXIBLE, O SIMILAR EQUIVALENTE.
1.02	MAMPOSTERÍA EN BLOQUE DE CONCRETO 12X19X39, O SIMILAR EQUIVALENTE.	5.13	FRANJAS ALERTA EN RESINA PREFABRICADA TERMOFLEXIBLE, O SIMILAR EQUIVALENTE.
1.03	MURO EN PLACA DE TABLA YESO 1/2" TIPO DRYWALL, GYPLAC, O SIMILAR EQUIVALENTE.	5.14	BANCA EN CONCRETO DE 3000 PSI 0.10 X 0.15 (SUMINISTRO E INSTALACIÓN), O SIMILAR EQUIVALENTE.
2	REFORMAZAMIENTO MAMPOSTERÍA EN CONCRETO.	5.15	BOCAPUERTA EN GRANITO BLANCO HUILA ESMERILADO, ANCHO 12CM, O SIMILAR EQUIVALENTE.
2.01	CONS. DE DOVELA FUNDIDA EN GROUTING 3000 PSI PARA MAMPOSTERÍA ESTRUCTURAL, O SIMILAR EQUIVALENTE.	5.16	ZÓCALO EN CONCRETO FUNDIDO EN SITIO 0.10 CM X 0.15 CM, O SIMILAR EQUIVALENTE.
3	PAÑETES, ENCHAPES Y PINTURAS.	6	CUBIERTAS, CIELO RASO, ACABADOS, IMPERMEABILIZACIÓN
3.01	PAÑETE LISO 1/4 PARA MUROS, O SIMILAR EQUIVALENTE.	6.01	CUBIERTA METÁLICA EN ALUZINC TIPO "SANDWICH" CON AISLAMIENTO TERMO-ACÚSTICO, O SIMILAR EQUIVALENTE.
3.02	MORTERO IMPERMEABILIZANTE DE NIVELACIÓN PARA PISO, O SIMILAR EQUIVALENTE.	6.02	SIST. DE ACRISTALAMIENTO Y TECHOS DE POLICARBONATO SUNGLAZE, TIPO SUNGLAZE, O SIMILAR EQUIVALENTE.
3.03	MORTERO IMPERMEABILIZANTE PARA PAREDES, O SIMILAR EQUIVALENTE.	6.03	CUBIERTA STICK SERIE 45 ALUMINA, ANODIZADO COLOR NATURAL Y VIDRIO LAMINADO, O SIMILAR EQUIVALENTE.
3.04	ESTUCCO PLÁSTICO EN MUROS, O SIMILAR EQUIVALENTE.	6.04	CIELOS FALSOS EN PLACA DE TABLA YESO 1/2" TIPO DRY WALL, GYPLAC, O SIMILAR EQUIVALENTE.
3.05	PINTURA VINILO TIPO 1, COLOR BLANCO (3 MANOS), O SIMILAR EQUIVALENTE.	6.05	CIELOS FALSOS EN PLACA DE TABLA YESO 1/2" TIPO DRY WALL, GYPLAC, O SIMILAR EQUIVALENTE.
3.06	ENCHAPE EN CERÁMICA, EGOO COLOR BLANCO DE 30X60, O SIMILAR EQUIVALENTE.	6.06	PANEL DE FIBROCEMENTO MACHIMBRADO, TEXTURA MADERA E-14MM, O SIMILAR EQUIVALENTE.
3.07	MESÓN EN GRANITO NEGRO SAN GABRIEL NACIONAL, O SIMILAR EQUIVALENTE.	6.07	TAPA CON MARCO PARA INSPECCIÓN DE REDES EN CIELO RASO, O SIMILAR EQUIVALENTE.
4	PISOS EN CONCRETO.	6.08	CANAleta EN LÁMINA GALVANIZADA CALIBRE 18, ANCHO 30CM, GRAFADA, O SIMILAR EQUIVALENTE.
4.01	PISO EN CONCRETO ESMALTADO Y ENDURECIDO DE PC-3.000PSI - ESPE. = 0.06, O SIMILAR EQUIVALENTE.	6.09	FLANJE LATERAL, REMATE DE CUBIERTA EN LÁMINA GALVANIZADA CALIBRE 18, O SIMILAR EQUIVALENTE.
5	ACABADOS PISOS.	6.10	MANTO IMPERMEABILIZANTE CON ALUMINIO REFLECTIVO AUTOADHESIVO, O SIMILAR EQUIVALENTE.
5.01	BALDOSA DE GRANITO DE MÁRMOL TIPO ALFA DE 0.30X0.30M - BLANCO HUILA, O SIMILAR EQUIVALENTE.	6.11	CUBIERTA CORREDERA O DE ACCESO AL TECHO CON TRAGALUZ CORREDIZO, O SIMILAR EQUIVALENTE.
5.02	PISO TÉCNICO ELEVADO PARA ÁREA DE CUARTO DE CONTROL Y POTENCIA, O SIMILAR EQUIVALENTE.	7	FACHADA STICK SERIE 45 ALUMINA, ANODIZADO Y VIDRIO LAMINADO, O SIMILAR EQUIVALENTE.
5.03	PISO EN REJILLA TIPO PESADO, PASOS PARA ESCALERAS DE MANTENIMIENTO, O SIMILAR EQUIVALENTE.	7.01	MODULO DE PERSIANA GALVANIZADO PARA FACHADA COMERCIAL, O SIMILAR EQUIVALENTE.
5.04	ZÓCALO EN CONCRETO FUNDIDO EN SITIO 0.15 CM X 0.21 CM, O SIMILAR EQUIVALENTE.	7.02	SISTEMA DE JARDIN VERTICAL FACHADA VERDE TIPO GRO-WALL 4.5, O SIMILAR EQUIVALENTE.
5.05	ZÓCALO EN CONCRETO FUNDIDO EN SITIO 0.12 CM X 0.21 CM, O SIMILAR EQUIVALENTE.	7.03	SISTEMA DE JARDIN VERTICAL FACHADA VERDE TIPO GRO-WALL SLIMPRO, O SIMILAR EQUIVALENTE.
5.06	ZÓCALO MEDIA CAÑA EN GRANITO DE MÁRMOL PREFABRICADO PARA INTERIORE, O SIMILAR EQUIVALENTE.	7.04	SISTEMA DE JARDIN VERTICAL FACHADA VERDE TIPO GRO-WALL FACADE, O SIMILAR EQUIVALENTE.
5.07	GUARDA ESCOBA EN GRANITO BLANCO HUILA FONDO BLANCO, O SIMILAR EQUIVALENTE.	7.05	CORTASOL EN PANEL METALICO EN COLOAR TIPO QUADROBRISE 25/75, O SIMILAR EQUIVALENTE.
5.08	JUNTA METÁLICA CONS. MULTIPROPOSITO SERIE 400, TIP DECODEPOT MOD. J471, O SIMILAR EQUIVALENTE.	7.06	SOPORTE ARANA 4 PUNTOS ARTICULADO CON CONECTOR A VISA Y/O COLUMNA, O SIMILAR EQUIVALENTE.
5.09	JUNTA METÁLICA CONS. MULTIPROPOSITO SERIE 400, TIP DECODEPOT MOD. J421, O SIMILAR EQUIVALENTE.	7.07	
5.10	PISO EN GRANITO BLANCO HUILA FONDO BLANCO PARA ESCALERA, O SIMILAR EQUIVALENTE.	8	CARPINTERÍA EN ALUMINIO INTERNA
5.11	CINTA ANTIDESLIZANTE DE ALTO TRAFICO ADHESIVA PARA ESCALERAS, O SIMILAR EQUIVALENTE.	8.01	VENTANAS FIJAS, VENTANAS PROYECTANTES, PUERTAS BATIENTES, O SIMILAR EQUIVALENTE.

	CONSULTOR: CONSORCIO SC CONSORCIO CS CONSORCIO SUPERIOR	DIRECTOR CONSULTORIA: ING. MARIO ERNESTO YACCA GAMEZ Mot:01193-0224 ESPECIALISTA: ARQ. ARTURO REINA VASQUEZ Mot:25700-70385 CND	INTERVENTORIA: CONSORCIO ARDANUY-IVICSA ARDANUY IVICSA CONTRATO-IDU: 1673 de 2020	DIRECTOR DE INTERVENTORIA: ING. OSCAR ANDRÉS RICO GÓMEZ Mot:25202-129453-CND ESPECIALISTA INTERVENTORIA: ARQ. ALEJANDRO HENRIQUEZ L. Mot:2570029917 CND	SUPERVISOR IDU: MARÍA CONSTANZA GARCÍA ALCASTRO	DIRECCIÓN TÉCNICA DE PROYECTOS
--	--	--	---	--	--	--------------------------------

CODIGO-ACSC	ESPECIFICACIÓN	CODIGO-ACSC	ESPECIFICACIÓN
8.02	PERSIANA EN ALUMINIO EXTRUIDO NATURAL MATE O ACERO GALVANIZADO, O SIMILAR EQUIVALENTE.	10.23	SECADOR ELECTRIC PARA MANOS TIPO MANOS LIBRE, O SIMILAR EQUIVALENTE.
9	CARPINTERÍA METÁLICA.	10.24	DISPENSADOR DE JABÓN INSTITUCIONAL EXPUESTO CON ACCIONAMIENTO TIPO PUSH, O SIMILAR EQUIVALENTE.
9.01	PUERTA SEGÚN TIPO Y DISEÑO DE DETALLE (VER PLANOS ANEXOS), O SIMILAR EQUIVALENTE.	10.25	REJILLA PISO CLÁSICA EN ACERO INOXIDABLE DE 0.10 X 0.10 CM, O SIMILAR EQUIVALENTE.
9.02	DIVISIONES PARA BAÑOS EN ACERO INOXIDABLE Y ACESORIOS, O SIMILAR EQUIVALENTE.	10.26	PAPELERA EN ACERO INOXIDABLE 304 TIPO INSTITUCIONAL (H40/131/A13), O SIMILAR EQUIVALENTE.
10	MUEBLES, ACESORIOS, APARATOS SANITARIOS Y ORFENIA.	10.27	ORFENIA DUCHA MEZCLADOR 8 PULGADAS, O SIMILAR EQUIVALENTE.
10.01	COCINA INTEGRAL MILÁN 2.10 MTS INCLuye MESÓN POCETA CON ESTUFA + CAMPANA, O SIMILAR EQUIVALENTE.	10.28	LOCKER DE 2 PUESTOS EN LÁMINA COLD ROLLED, O SIMILAR EQUIVALENTE.
10.02	MUEBLE DE PISO Y GABINETES ESTRUCTURADOS EN MADECOR, O SIMILAR EQUIVALENTE.	10.29	DISPENSADOR PARA PAPEL HIGIENICO DE SOBREPONER EN LA PARED, O SIMILAR EQUIVALENTE.
10.03	MUEBLE EN MADECOR PARA BARRA DE COCINETA, (SUMINISTRO E INSTALACIÓN), SIMILAR O EQUIVALENTE.	10.30	ESTACIÓN CAMBIADOR DE PAÑAL PLEGABLE DE SOBREPONER, O SIMILAR EQUIVALENTE.
10.04	MESÓN INOXIDABLE CON LAVAPLATOS EN ACERO INOXIDABLE DE EMPOTRAR, O SIMILAR EQUIVALENTE.	10.31	BARRA EN "L" DE SEGURIDAD EN ACERO INOXIDABLE, O SIMILAR EQUIVALENTE.
10.05	ESTUFA MIXTA DE SOBREPONER 4 PUESTOS EN ACERO INOXIDABLE P/COCCINETAS, O SIMILAR EQUIVALENTE.	10.32	BARRA ABATIBLE DE SEGURIDAD EN ACERO INOXIDABLE, O SIMILAR EQUIVALENTE.
10.06	NEVERA NO FROST 2 PUERTAS, SIMILAR O EQUIVALENTE.	10.33	BARRA DOBLE BRAZO DE SEGURIDAD EN ACERO INOXIDABLE, O SIMILAR EQUIVALENTE.
10.07	CAMPANA EXTRACTORA HORIZONTAL ACERO INOXIDABLE 60 CM CX4562, O SIMILAR EQUIVALENTE.	10.34	PORTA ROLLO PARA BAÑOS DE MOVILIDAD REDUCIDA, O SIMILAR EQUIVALENTE.
10.08	TORNIOQUETE ANTIEVASIÓN SENCILLO REF. TRS 371, AUTOMATIC SYSTEMS, O SIMILAR EQUIVALENTE.	10.35	MESÓN PARA LAVAMANOS TIPO PUSH CROMADA METÁLICA DOCOL REF. 4-AA-110 O SIMILAR EQUIVALENTE.
10.09	TORNIOQUETE ANTIEVASIÓN DOBLE REF. TRS 372, AUTOMATIC SYSTEMS, O SIMILAR EQUIVALENTE.	10.36	LAVAMANOS DE COLGAR GRIVAL O SIMILAR EQUIVALENTE.
10.10	PUERTAS AUTOMÁTICA RETRÁCTILES REF. TGH800 - TGH810, O SIMILAR EQUIVALENTE.	10.37	GRIFERIA MEZCLADOR PARA LAVAPLATOS GRIVAL O EQUIVALENTE.
10.11	TORNIOQUETE SENCILLO EN ACERO INOXIDABLE, MECANISMO DE BLOQUEO, O SIMILAR EQUIVALENTE.	10.38	LLAVE TERMINAL DE 1/2" METÁLICA PARA LAVATRAPEROS, O SIMILAR EQUIVALENTE.
10.12	CICLOPARQUEADERO METÁLICO TIPO TA-01 SENCILLO SEGÚN DISEÑO DE TRANSMIENLO, O SIMILAR EQUIVALENTE.	10.39	ESPEJO EN VIDRIO DE SEGURIDAD LAMINADO 444 FLATADO, O SIMILAR EQUIVALENTE.
10.13	CICLOPARQUEADERO METÁLICO TIPO TA-01 DOBLE SEGÚN DISEÑO DE TRANSMIENLO, O SIMILAR EQUIVALENTE.	10.40	REJILLA VENTILACIÓN DE POLIPROPILENO DE 30 X 30 CM (SUMINISTRO E INSTALACIÓN), O SIMILAR EQUIVALENTE.
10.14	ASCENSOR ELECTRICO DE CARGA FRONTAL PARA 10 PERSONAS, O SIMILAR EQUIVALENTE.	11	PASAMANOS Y BARANDAS
10.15	ASCENSOR ELECTRICO DE CARGA FRONTAL Y TRASERA PARA 10 PERSONAS, O SIMILAR EQUIVALENTE.	11.01	BARANDA EN VIDRIO TEMPLADO OPALIZADO Y PASAMANOS CILINDRICO EN ACERO INOX. O SIMILAR EQUIVALENTE.
10.16	MESON INTERIOR TAQUILLAS CON ESTRUCTURA METÁLICA DE SOPORTE Y ACABADO, O SIMILAR EQUIVALENTE.	11.02	PASAMANOS TUBULAR CILINDRICO EN ACERO INOXIDABLE, O SIMILAR EQUIVALENTE.
10.17	SANITARIO LINEA INSTITUCIONAL COLOR BLANCO, O SIMILAR EQUIVALENTE.	11.03	PASAMANOS TUBULARES CILINDRICOS EN ACERO INOXIDABLE SATINADO, O SIMILAR EQUIVALENTE.
10.18	SANITARIO LINEA INSTITUCIONAL PARA DISCAPACITADOS COLOR BLANCO, O SIMILAR EQUIVALENTE.	11.04	BALAUSTRÉ EN LÁMINA (ESCALERAS, RAMPAS, TERRAZAS, TORNIOQUETES), O SIMILAR EQUIVALENTE.
10.19	ORNAL MEDIANO DE COLGAR TIPO INSTITUCIONAL COLOR BLANCO, O SIMILAR EQUIVALENTE.	11.05	VIDRIO TEMPLADO Y LAMINADO, O SIMILAR EQUIVALENTE.
10.20	LAVAMANOS INSTITUCIONAL DE INCRUSTAR, O SIMILAR EQUIVALENTE.	12	ESTRUCTURAS
10.21	LAVAMANOS DE COLGAR PARA PERSONAS EN CONDICIÓN DE MOVILIDAD REDUCIDA, O SIMILAR EQUIVALENTE.	12.01	PUNTO DE ANCLAJE PARA INSTALACIÓN DE LINEAS DE VIDA TIPO P1048, O SIMILAR EQUIVALENTE.
10.22	LAVAMANOS DE COLGAR, O SIMILAR EQUIVALENTE.	12.02	PUNTO DE ANCLAJE PARA INSTALACIÓN DE LINEAS DE VIDA TIPO P1050-DUO, O SIMILAR EQUIVALENTE.

MODIFICACIONES	FECHA:
I EMISION ORIGINAL	27/12/2021
II OBSERVACIONES INTERVENTORIA OFICIO ISC-CAL-P1580 719	29/01/2022
III OBSERVACIONES INTERVENTORIA OFICIO ISC-CAL-P1580 921	30/03/2022
IV OBSERVACIONES INTERVENTORIA OFICIO ISC-CAL-P1580 967	26/04/2022
V	
VI	
VII	
VIII	

"ACTUALIZACIÓN AJUSTES Y COMPLEMENTACIÓN DE LA FACTIBILIDAD Y ESTUDIOS Y DISEÑOS DEL CABLE AEREO EN SAN CRISTOBAL, BOGOTÁ D.C."

CONVENCIONES	ESPECIFICACIÓN
	NIVEL DE ACABADO ARQUITECTÓNICO (EN ELEVACIÓN)
	NIVEL DE ACABADO ARQUITECTÓNICO (EN PLANTA)
	NÚMERO DE DETALLE DE PUERTA
	NÚMERO DE DETALLE DE VENTANA
	INDICADOR FACHADA
	CORTE DETALLE ARQUITECTÓNICO
	CORTE DETALLE ARQUITECTÓNICO
NOTAS:	
1. TODAS LAS DIMENSIONES INDICADAS DEBERÁN SER REVISADAS, VERIFICADAS, Y ACTUALIZADAS UNA VEZ CONFIRMADO EL SISTEMA ELECTROMECÁNICO. EL DISEÑO DEBEN SER DE LOS ELEMENTOS NO ESTRUCTURALES Y SU GRADO DE DESARROLLO DEBERÁ DE RESPONSABILIDAD DEL CONSTRUCTOR, CONFORME A LO INDICADO EN EL CAPITULO 4.1.3.6 DE LA NORMA NBR-12716 Y NORMAS VIGENTES.	
2. LOS NIVELES INDICADOS COMO ALI CORRESPONDEN AL NIVEL DE ACABADO ARQUITECTÓNICO.	
3. PARA LAS OBRAS DE CONSTRUCCIÓN DE EDIFICIOS DE ALTA ALTURA, EL DISEÑO DEBEN SER DE LOS ELEMENTOS NO ESTRUCTURALES Y SU GRADO DE DESARROLLO DEBERÁ DE RESPONSABILIDAD DEL CONSTRUCTOR, CONFORME A LO INDICADO EN EL CAPITULO 4.1.3.6 DE LA NORMA NBR-12716 Y NORMAS VIGENTES.	
4. EL SUPERVISOR TÉCNICO DEBE VERIFICAR QUE LA CONSTRUCCIÓN E INSTALACIÓN DE LOS ELEMENTOS NO ESTRUCTURALES SE REALICE SIGUIENDO LOS PLANOS Y ESPECIFICACIONES CORRESPONDIENTES. EN CASO DE QUE LOS ELEMENTOS NO ESTRUCTURALES SE REALICE SIGUIENDO OTROS PLANOS, MEMORIAS Y ESPECIFICACIONES QUE SE INDICA EL GRADO DE DESARROLLO REQUERIDO. ES RESPONSABILIDAD DEL SUPERVISOR TÉCNICO EL VERIFICAR QUE LOS ELEMENTOS NO ESTRUCTURALES QUE SE INSTALAN EN LA OBRERA EFECTIVAMENTE ESTÉN EN CONCORDANCIA CON EL GRADO DE DESARROLLO ESPECIFICADO POR EL DISEÑADOR CONSTRUCTIVO, CAPTULO 4.1.3.2 Y NORMAS VIGENTES.	
NOTAS NBR:	
1. EL DISEÑO DEBEN SER DE LOS ELEMENTOS NO ESTRUCTURALES Y SU GRADO DE DESARROLLO DEBERÁ DE RESPONSABILIDAD DEL CONSTRUCTOR, CONFORME A LO INDICADO EN EL CAPITULO 4.1.3.6 DE LA NORMA NBR-12716 Y NORMAS VIGENTES.	
2. LOS NIVELES INDICADOS COMO ALI CORRESPONDEN AL NIVEL DE ACABADO ARQUITECTÓNICO.	
3. PARA LAS OBRAS DE CONSTRUCCIÓN DE EDIFICIOS DE ALTA ALTURA, EL DISEÑO DEBEN SER DE LOS ELEMENTOS NO ESTRUCTURALES Y SU GRADO DE DESARROLLO DEBERÁ DE RESPONSABILIDAD DEL CONSTRUCTOR, CONFORME A LO INDICADO EN EL CAPITULO 4.1.3.6 DE LA NORMA NBR-12716 Y NORMAS VIGENTES.	
4. EL SUPERVISOR TÉCNICO DEBE VERIFICAR QUE LA CONSTRUCCIÓN E INSTALACIÓN DE LOS ELEMENTOS NO ESTRUCTURALES SE REALICE SIGUIENDO LOS PLANOS Y ESPECIFICACIONES CORRESPONDIENTES. EN CASO DE QUE LOS ELEMENTOS NO ESTRUCTURALES SE REALICE SIGUIENDO OTROS PLANOS, MEMORIAS Y ESPECIFICACIONES QUE SE INDICA EL GRADO DE DESARROLLO REQUERIDO. ES RESPONSABILIDAD DEL SUPERVISOR TÉCNICO EL VERIFICAR QUE LOS ELEMENTOS NO ESTRUCTURALES QUE SE INSTALAN EN LA OBRERA EFECTIVAMENTE ESTÉN EN CONCORDANCIA CON EL GRADO DE DESARROLLO ESPECIFICADO POR EL DISEÑADOR CONSTRUCTIVO, CAPTULO 4.1.3.2 Y NORMAS VIGENTES.	
0 0.5 1 2 m	
DISEÑO	
CONTIENE:	REFERENCIA:
ESTACIÓN ALTAMIRA - DETALLES CONSTRUCTIVOS ARQUITECTONICOS: BAÑO TIPO 02	BASE IDU 1630-2020 -DWG
	ARCHIVO CAD: DIURAR116.DWG
	ARCHIVO LAYOUT: DIURAR116.DWG
	FECHA DE TERMINACIÓN DE OBRA: ABRIL DE 2022
	FECHA DE ELABORACIÓN PLANO: ENERO DE 2022
LOCALIDAD:	ESCALA:
SAN CRISTÓBAL	1 : 20
PLANCHA No.	DIURAR116
DE	DIURAR168
CONSECUTIVO:	243