


PROYECTO URBANISMO - ESTACIÓN RETORNO - ALTAMIRA - ESC:1:150

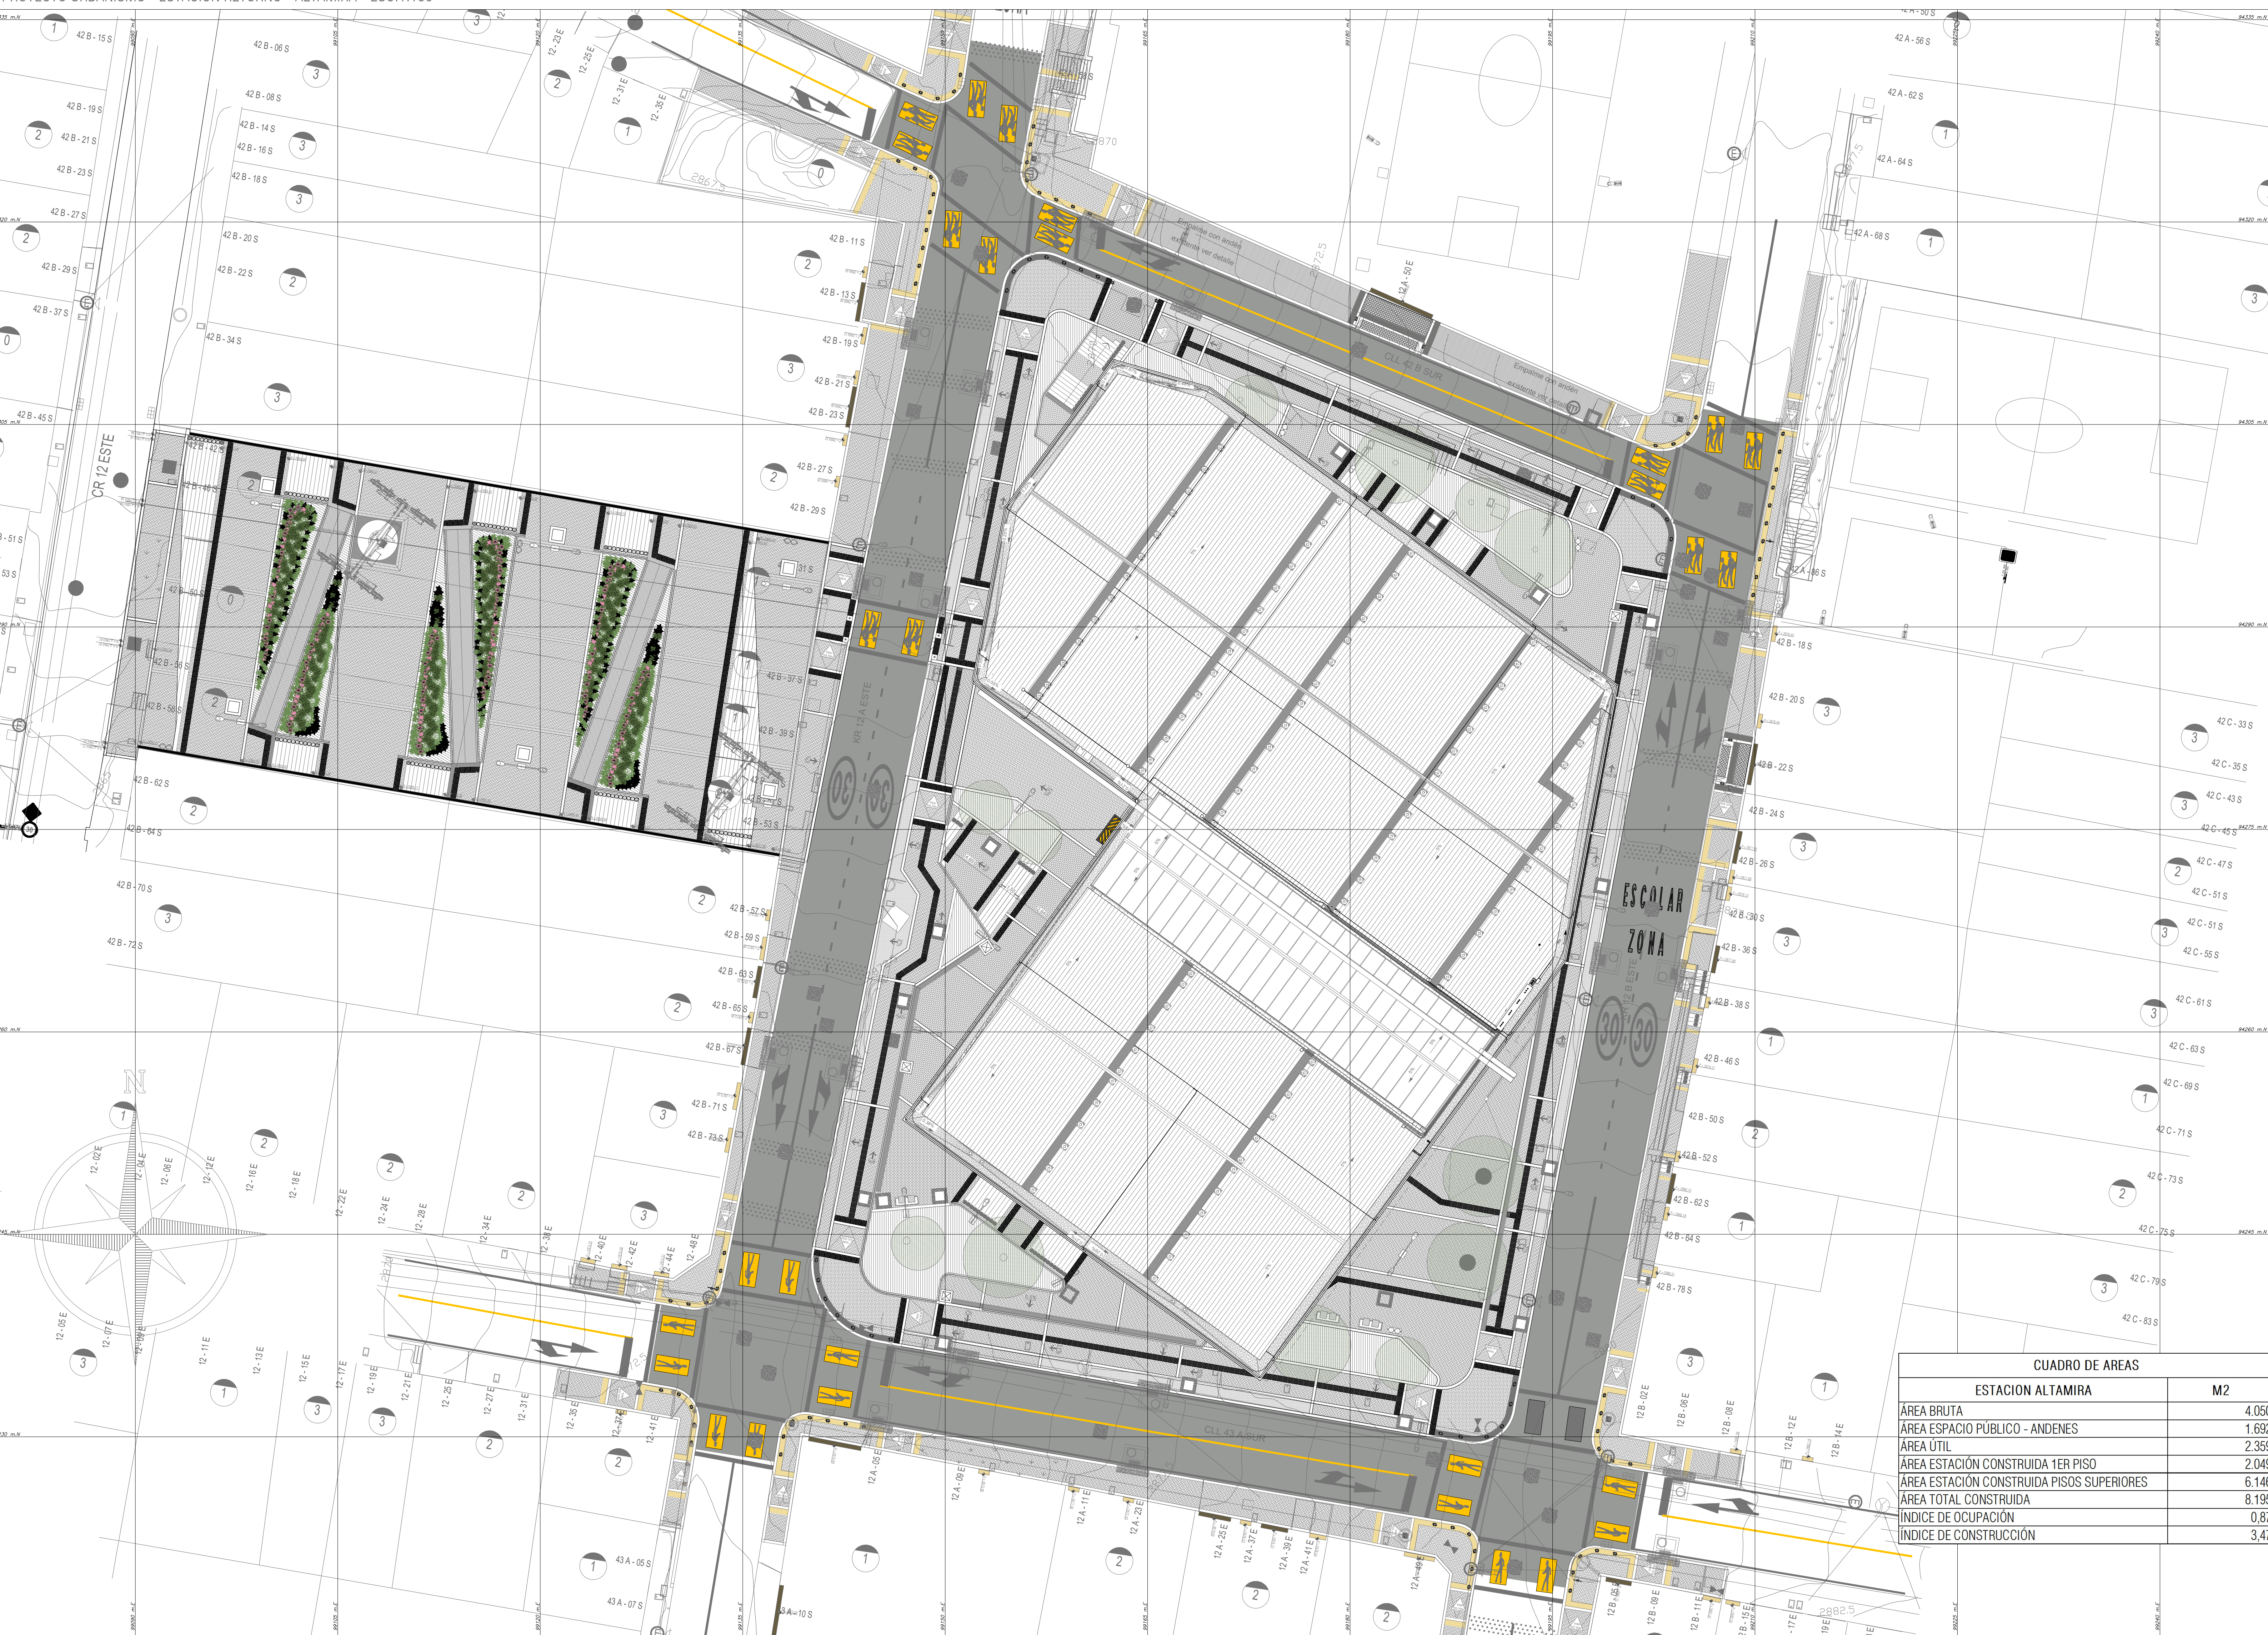

CUADRO DE AREAS	
ESTACION ALTAMIRA	M2
ÁREA BRUTA	4.050
ÁREA ESPACIO PÚBLICO - ANDENES	1.692
ÁREA ÚTIL	2.359
ÁREA ESTACIÓN CONSTRUIDA 1ER PISO	2.049
ÁREA ESTACIÓN CONSTRUIDA PISOS SUPERIORES	6.146
ÁREA TOTAL CONSTRUIDA	8.195
ÍNDICE DE OCUPACIÓN	0,87
ÍNDICE DE CONSTRUCCIÓN	3,47