

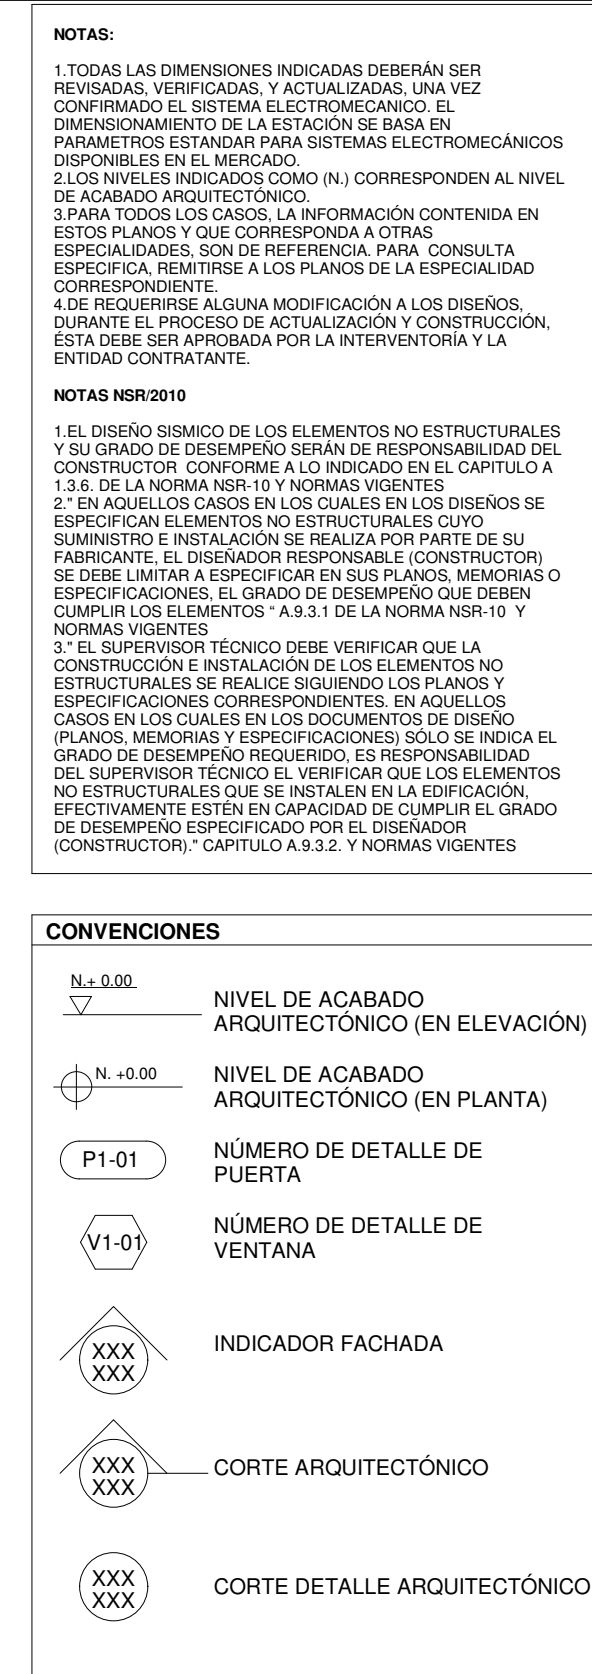


IMAGEN DE REFERENCIA

VISTA PLANTA

PLANTA DE ABORDAJE

