


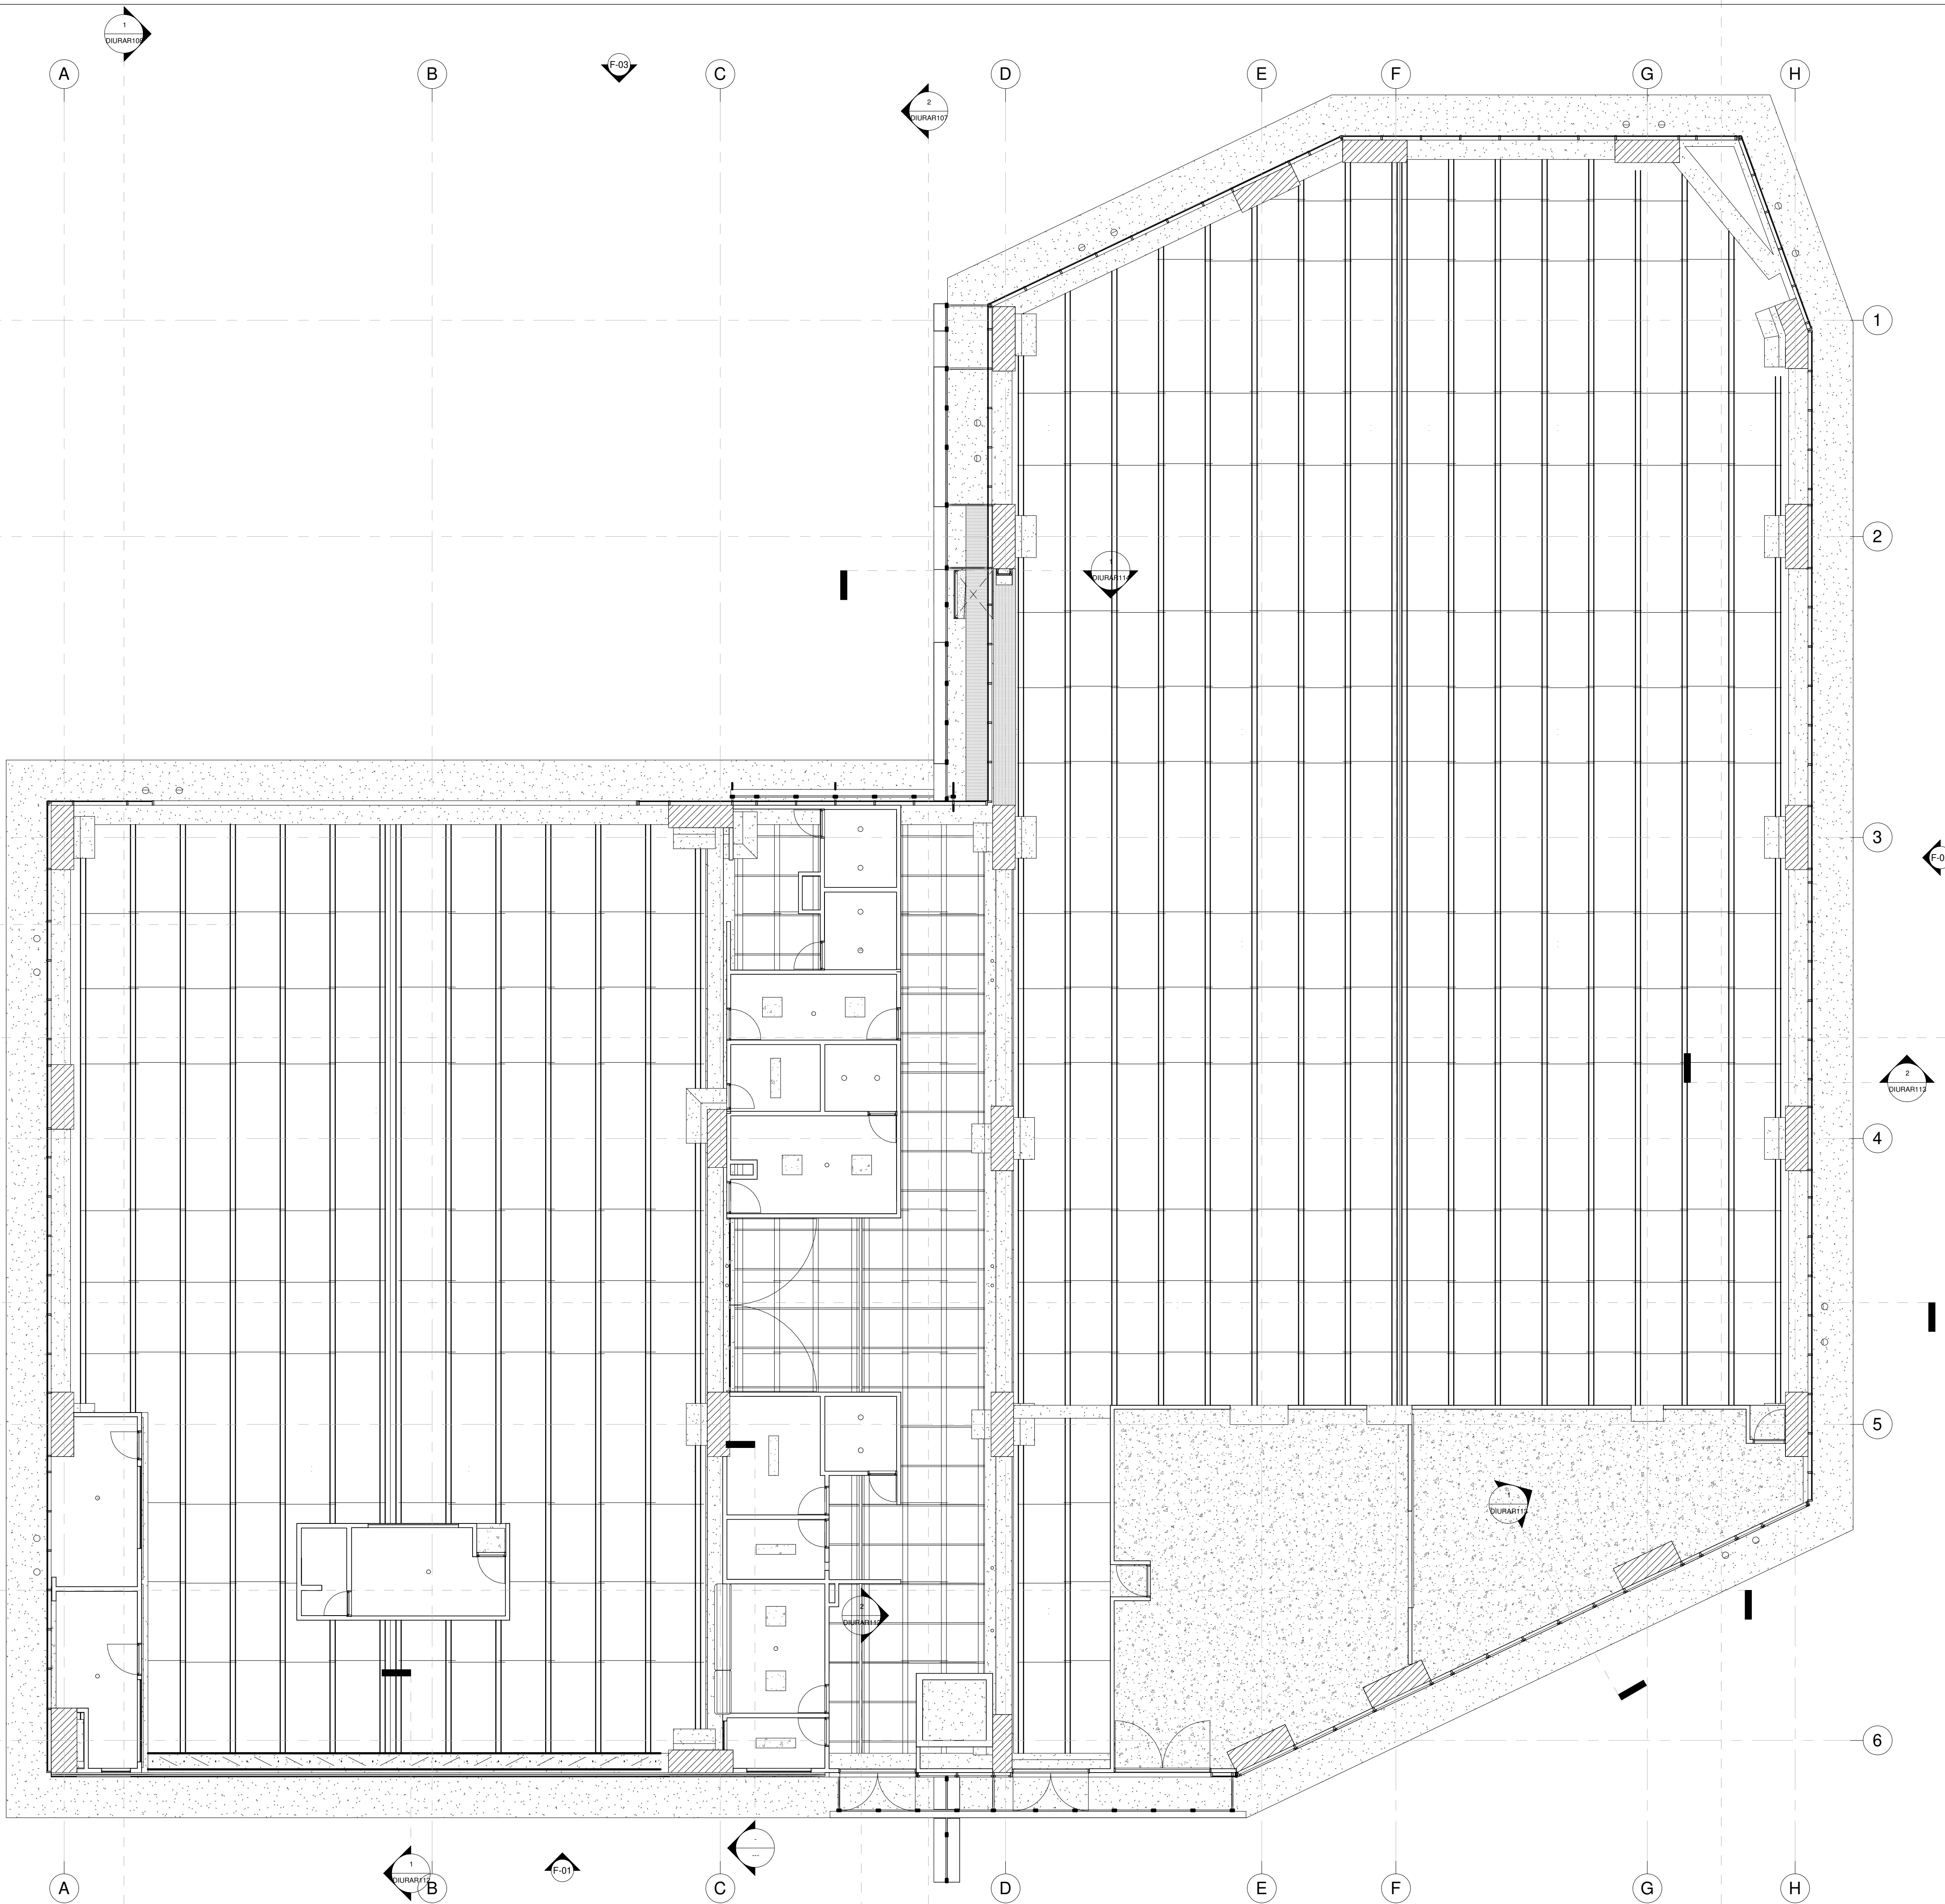

NOTAS:	
1.	TODAS LAS DIMENSIONES INDICADAS DEBERÁN SER PERMANENTES, VERIFICADAS Y ACTUALIZADAS, PARA VEZ EN CUANDO SE REALICE LA OBLIGATORIA VERIFICACIÓN DE DIMENSIONAMIENTO DE LA ESTACIÓN DE MASA EN PARÁMETROS ESTÁNDAR PARA SISTEMAS ELECTROMECÁNICOS DISPONIBLES EN EL MERCADO.
2.	EN LOS NIVELES INDICADOS COMO (N) CORRESPONDEN AL NIVEL DE ACABADO ARQUITECTÓNICO.
3.	PARA TODOS LOS CASOS, LA INFORMACIÓN CONTENIDA EN ESTOS PLANOS Y QUE CORRESPONDA A OTRAS ESPECIFICACIONES, SON DE REFERENCIA, PARA CONSULTA ESPECÍFICA, PERTINENTE A LOS PLANOS DE LA ESPECIALIDAD CORRESPONDIENTE.
CÓDIGO A-CSC	ESPECIFICACION
1	MAMPOSTERÍA MURO DIVISORIOS
1.01	MURO EN LADRILLO TOLETE COMÚN, O SIMILAR EQUIVALENTE.
1.02	MAMPOSTERÍA EN BLOQUE DE CONCRETO 12X19X30, O SIMILAR EQUIVALENTE.
1.03	MURO EN PLACA DE TABLA YESO 1/2" TIPO DRYWALL, GYPLAC, O SIMILAR EQUIVALENTE.
2	REFORMAZO MAMPOSTERÍA EN CONCRETO.
2.01	CONS. DE DOVELA FUNDIDA EN GROUTING 3000 PSI PARA MAMPOSTERÍA ESTRUCTURAL, O SIMILAR EQUIVALENTE.
3	PÁNTILES, ENCHAPES Y PINTURAS.
3.01	PÁRTE LISO 1/4 PARA MUROS, O SIMILAR EQUIVALENTE.
3.02	MORTERO IMPERMEABILIZANTE DE NIVELACIÓN PARA PISO, O SIMILAR EQUIVALENTE.
3.03	MORTERO IMPERMEABILIZANTE PARA PAREDES, O SIMILAR EQUIVALENTE.
3.04	ESTUCCO PLÁSTICO EN MUROS, O SIMILAR EQUIVALENTE.
3.05	PINTURA VINILO TIPO 1, COLOR BLANCO (3 MANOS), O SIMILAR EQUIVALENTE.
3.06	ENCHAPE EN CERÁMICA EGOE COLOR BLANCO DE 30X60, O SIMILAR EQUIVALENTE.
3.07	MESÓN EN GRANITO NEGRO SAN GABRIEL, NACIONAL, O SIMILAR EQUIVALENTE.
4	PISOS EN CONCRETO.
4.01	PISO EN CONCRETO ESMALTADO Y ENDURECIDO DE FC-3.00MPSI - ESPE. = 0.06, O SIMILAR EQUIVALENTE.
5	ACABADOS PISOS.
5.01	BALDOSA DE GRANITO DE MÁRMOL TIPO ALFA DE 0.30X0.30M - BLANCO HUILA, O SIMILAR EQUIVALENTE.
5.02	PISO TÉCNICO ELEVADO PARA ÁREA DE CUARTO DE CONTROL Y POTENCIA, O SIMILAR EQUIVALENTE.
5.03	PISO EN REJILLA TIPO PESADO, PASOS PARA ESCALERAS DE MANTENIMIENTO, O SIMILAR EQUIVALENTE.
5.04	ZÓCALO EN CONCRETO FUNDIDO EN SITIO 0.15 CM X 0.21 CM, O SIMILAR EQUIVALENTE.
5.05	ZÓCALO EN CONCRETO FUNDIDO EN SITIO 0.12 CM X 0.21 CM, O SIMILAR EQUIVALENTE.
5.06	ZÓCALO MEDIA CAÑA EN GRANITO DE MÁRMOL PREFABRICADO PARA INTERIORE, O SIMILAR EQUIVALENTE.
5.07	GUARDA ESCOBAL EN GRANITO BLANCO HUILA FONDO BLANCO, O SIMILAR EQUIVALENTE.
5.08	JUNTA METÁLICA CONS. MULTIPROPÓSITO SERIE 400, TIP DECODEPOT MOD J471, O SIMILAR EQUIVALENTE.
5.09	JUNTA METÁLICA CONS. MULTIPROPÓSITO SERIE 400, TIP DECODEPOT MOD J421, O SIMILAR EQUIVALENTE.
5.10	PISO EN GRANITO BLANCO HUILA FONDO BLANCO PARA ESCALERA, O SIMILAR EQUIVALENTE.
5.11	CINTA ANTIDESLIZANTE DE ALTO TRÁFICO, ADHESIVA PARA ESCALERAS, O SIMILAR EQUIVALENTE.
5.12	FRANJAS GUÍA EN RESINA PREFABRICADA TERMOPLEXIBLE, O SIMILAR EQUIVALENTE.
5.13	FRANJAS ALERTA EN RESINA PREFABRICADA TERMOPLEXIBLE, O SIMILAR EQUIVALENTE.
5.14	BANCA EN CONCRETO DE 3000 PSI 0.10 X 0.15 (SUMINISTRO E INSTALACIÓN), O SIMILAR EQUIVALENTE.
5.15	BOCAPUERTA EN GRANITO BLANCO HUILA ESMERILADO, ANCHO 12CM, O SIMILAR EQUIVALENTE.
5.16	ZÓCALO EN CONCRETO FUNDIDO EN SITIO 0.10 CM X 0.15 CM, O SIMILAR EQUIVALENTE.
6	CUBIERTAS, CIELO RASO, ACABADOS, IMPERMEABILIZACIÓN
6.01	CUBIERTA METÁLICA EN ALIZING TIPO "SANDWICH" CON AISLAMIENTO TERMO ACÚSTICO, O SIMILAR EQUIVALENTE.
6.02	SIST. DE ACRISTALAMIENTO Y TECHOS DE POLICARBONATO SUNGLAZE, TIPO SUNGLAZE, O SIMILAR EQUIVALENTE.
6.03	CUBIERTA STICK SERIE 45 ALUMINA. ANODIZADO COLOR NATURAL Y VIDRIO LAMINADO, O SIMILAR EQUIVALENTE.
6.04	CIELOS FALSOS EN PLACA DE TABLA YESO 1/2" TIPO DRY WALL, GYPLAC (D-PLUS), O SIMILAR EQUIVALENTE.
6.05	CIELOS FALSOS EN PLACA DE TABLA YESO 1/2" TIPO DRY WALL, GYPLAC, O SIMILAR EQUIVALENTE.
6.06	PANEL DE FIBROCEMENTO MACHIMBRADO TEXTURA MADERA E=14MM, O SIMILAR EQUIVALENTE.
6.07	TAPA CON MARCO PARA INSPECCIÓN DE REDES EN CIELO RASO, O SIMILAR EQUIVALENTE.
6.08	CANALETA EN LÁMINA GALVANIZADA CALIBRE 18, ANCHO 30CM, GRAFADA, O SIMILAR EQUIVALENTE.
6.09	FLANJE LATERAL, REMATE DE CUBIERTA EN LÁMINA GALVANIZADA CALIBRE 18, O SIMILAR EQUIVALENTE.
6.10	MANTO IMPERMEABILIZANTE CON ALUMINIO REFLECTIVO AUTOADHESIVO, O SIMILAR EQUIVALENTE.
6.11	CUBIERTA CORREDERA O DE ACCESO AL TECHO CON TRAGALUZ CORREDIZO, O SIMILAR EQUIVALENTE.
7	FACHADAS Y ACABADOS ARQUITECTÓNICOS.
7.01	FACHADA STICK SERIE 45 ALUMINA. ANODIZADO Y VIDRIO LAMINADO, O SIMILAR EQUIVALENTE.
7.02	MÓDULO DE PERSIANA GALVANIZADO PARA FACHADA COMERCIAL, O SIMILAR EQUIVALENTE.
7.03	SISTEMA DE JARDÍN VERTICAL FACHADA VERDE TIPO GRO-WALL 4.5, O SIMILAR EQUIVALENTE.
7.04	SISTEMA DE JARDÍN VERTICAL FACHADA VERDE TIPO GRO-WALL SIMPRO, O SIMILAR EQUIVALENTE.
7.05	SISTEMA DE JARDÍN VERTICAL FACHADA VERDE TIPO GRO-WALL FACADE, O SIMILAR EQUIVALENTE.
7.06	CORTASOL EN PANEL METÁLICO EN ALIZING TIPO QUADROBRISSE 25/75, O SIMILAR EQUIVALENTE.
7.07	SOPORTE ARÁÑA 4 PUNTOS ARTICULADO CON CONECTOR A VIGA Y/O COLUMNA, O SIMILAR EQUIVALENTE.
8	CARPINTERÍA EN ALUMINIO INTERNA
8.01	VENTANAS FIJAS, VENTANAS PROYECTANTES, PUERTAS BATIENTES, O SIMILAR EQUIVALENTE.
8.02	PERSIANA EN ALUMINIO EXTRUIDO NATURAL, MATE O ACERO GALVANIZADO, O SIMILAR EQUIVALENTE.
9	CARPINTERÍA METÁLICA.
9.01	PUERTA SEGÚN TIPO Y DISEÑO DE DETALLE (VER PLANOS ANEXOS), O SIMILAR EQUIVALENTE.
9.02	DIVISIONES PARA BAÑOS EN ACERO INOXIDABLE Y ACCESORIOS, O SIMILAR EQUIVALENTE.
10	MUEBLES, ACCESORIOS, APARATOS SANITARIOS Y GRIFERÍA.
10.01	COCINA INTEGRAL MILAR 2.10 MTS INCLUYE MESON POCETA CON ESTUFA - CAMPANA, O SIMILAR EQUIVALENTE.
10.02	MUEBLE DE PISO Y GABINETES ESTRUCTURADOS EN MADECOR, O SIMILAR EQUIVALENTE.
10.03	MUEBLE EN MADECOR PARA BARRA DE COCINETA. (SUMINISTRO E INSTALACIÓN), SIMILAR O EQUIVALENTE.
10.04	MESÓN INOXIDABLE CON LAVAPLATOS EN ACERO INOXIDABLE DE EMPOTRAR, O SIMILAR EQUIVALENTE.
10.05	ESTUFA MIXTA DE SOBREPONER 4 PUESTOS EN ACERO INOXIDABLE P/COCINETAS, O SIMILAR EQUIVALENTE.
10.06	NEVERA NO FROST 2 PUERTAS, SIMILAR O EQUIVALENTE.
10.07	CAMPANA EXTRACTORA HORIZONTAL, ACERO INOXIDABLE 60 CM CX4662, O SIMILAR EQUIVALENTE.
10.08	TORNQUETE ANTIEVASION SENCILLO REF. TRS 371, AUTOMATIC SYSTEMS, O SIMILAR EQUIVALENTE.
10.09	TORNQUETE ANTIEVASION DOBLE REF. TRS 373, AUTOMATIC SYSTEMS, O SIMILAR EQUIVALENTE.
10.10	PUERTAS AUTOMÁTICA RETRÁCTILES REF. TGH800 - TGH810, O SIMILAR EQUIVALENTE.
10.11	TORNQUETE SENCILLO EN ACERO INOXIDABLE. MECANISMO DE BLOQUEO, O SIMILAR EQUIVALENTE.
10.12	CICLOPARQUEADERO METÁLICO TIP TA-01 SENCILLO SEGÚN DISEÑO DE TRANSMILLENIO, O SIMILAR EQUIVALENTE.
10.13	CICLOPARQUEADERO METÁLICO TIPO TA-01 DOBLE SEGÚN DISEÑO DE TRANSMILLENIO, O SIMILAR EQUIVALENTE.
10.14	ASCENSOR ELÉCTRICO DE CARGA FRONTAL PARA 10 PERSONAS, O SIMILAR EQUIVALENTE.
10.15	ASCENSOR ELÉCTRICO DE CARGA FRONTAL Y TRASERA PARA 10 PERSONAS, O SIMILAR EQUIVALENTE.
10.16	MESÓN INTERIOR TAOILLAS CON ESTRUCTURA METÁLICA DE SOPORTE Y ACABADO, O SIMILAR EQUIVALENTE.
10.17	SANITARIO LINEA INSTITUCIONAL COLOR BLANCO, O SIMILAR EQUIVALENTE.
10.18	SANITARIO LINEA INSTITUCIONAL PARA DISCAPACITADOS COLOR BLANCO, O SIMILAR EQUIVALENTE.
10.19	ORINAL MEDIANO DE COLGAR TIPO INSTITUCIONAL COLOR BLANCO, O SIMILAR EQUIVALENTE.
10.20	LAVAMANOS INSTITUCIONAL DE INCrustAR, O SIMILAR EQUIVALENTE.
10.21	LAVAMANOS DE COLGAR PARA PERSONAS EN CONDICIÓN DE MOVILIDAD REDUCIDA, O SIMILAR EQUIVALENTE.
10.22	LAVAMANOS DE COLGAR, O SIMILAR EQUIVALENTE.
10.23	SECADOR ELÉCTRICO PARA MANOS TIPO MANOS LIBRE, O SIMILAR EQUIVALENTE.
10.24	DISPENSADOR DE JABÓN INSTITUCIONAL EXPUESTO CON ACCIONAMIENTO TIPO PUSH, O SIMILAR EQUIVALENTE.
10.25	REJILLA PISO CLÁSICA EN ACERO INOXIDABLE DE 0.10 X 0.10 CM, O SIMILAR EQUIVALENTE.
10.26	PAPELERA EN ACERO INOXIDABLE 304 TIPO INSTITUCIONAL (H40L31A13) O SIMILAR EQUIVALENTE.
10.27	GRIFERÍA DUCHA MEZCLADOR 9 PULGADAS, O SIMILAR EQUIVALENTE.
10.28	LOCKER DE 2 PUESTOS EN LÁMINA COLD ROLLED, O SIMILAR EQUIVALENTE.
10.29	DISPENSADOR PARA PAPEL HIGIENICO DE SOBREPONER EN LA PARED, O SIMILAR EQUIVALENTE.
10.30	ESTACIÓN CAMBIADOR DE PAÑAL PLEGABLE DE SOBREPONER, O SIMILAR EQUIVALENTE.
10.31	BARRA EN "L" DE SEGURIDAD EN ACERO INOXIDABLE, O SIMILAR EQUIVALENTE.
10.32	BARRA ABATIBLE DE SEGURIDAD EN ACERO INOXIDABLE, O SIMILAR EQUIVALENTE.
10.33	BARRA DOBLE BRAZO DE SEGURIDAD EN ACERO INOXIDABLE, O SIMILAR EQUIVALENTE.
10.34	PORTA ROLLO PARA BAÑOS DE MOVILIDAD REDUCIDA, O SIMILAR EQUIVALENTE.
10.35	MESÓN PARA LAVAMANOS TIPO PUSH CROMADA METÁLICA DOCOL REF. 4-AA-110 O SIMILAR EQUIVALENTE.
10.36	LAVAMANOS DE COLGAR GRIVAL O SIMILAR EQUIVALENTE.
10.37	GRIFERÍA MEZCLADOR PARA LAVAPLATOS GRIVAL O EQUIVALENTE.
10.38	LLAVE TERMINAL DE 1/2" METÁLICA PARA LAVATRAPEROS, O SIMILAR EQUIVALENTE.
10.39	ESPEJO EN VIDRIO DE SEGURIDAD LAMINADO 4x4 FLOTADO, O SIMILAR EQUIVALENTE.
10.40	REJILLA VENTILACIÓN DE POLIPROPILENO DE 30 X 30 CM (SUMINISTRO E INSTALACIÓN), O SIMILAR EQUIVALENTE.
11	PASAMANOS Y BARRANDAS
11.01	BARRANDA EN VIDRIO TEMPLADO OPALIZADO Y PASAMANOS CILINDRICO EN ACERO INOX. O SIMILAR EQUIVALENTE.
11.02	PASAMANOS TUBULAR CILINDRICO EN ACERO INOXIDABLE, O SIMILAR EQUIVALENTE.
11.03	PASAMANOS TUBULARES CILINDRICOS EN ACERO INOXIDABLE SATINADO, O SIMILAR EQUIVALENTE.
11.04	BALAUSTRÉ EN LÁMINA (ESCALERAS, RAMPAS, TERRAZAS, TORNQUETES), O SIMILAR EQUIVALENTE.
11.05	VIDRIO TEMPLADO Y LAMINADO, O SIMILAR EQUIVALENTE.
12	ESTRUCTURAS
12.01	PUNTO DE ANCLAJE PARA INSTALACIÓN DE LINEAS DE VIDA TIPO P1048, O SIMILAR EQUIVALENTE.
12.02	PUNTO DE ANCLAJE PARA INSTALACIÓN DE LINEAS DE VIDA TIPO P1050-DUO, O SIMILAR EQUIVALENTE.
12.03	LINEA DE VIDA FLUJA HORIZONTAL CON PORTE COLAPSIBLE REF. 1226P (P1049360B), O SIMILAR EQUIVALENTE.
12.04	LINEA DE VIDA HORIZONTAL DE PARED DE ANCLAJE FLUJO, TIPO 1226W DE ANCLAJE FLUJO, O SIMILAR EQUIVALENTE.
12.05	PLACA ESTRUCTURAL TIPO ARÁÑA REF. 781403, FABRICADA EN ACERO INOXIDABLE, O SIMILAR EQUIVALENTE.
12.06	SISTEMA PARA DETENCIÓN DE CADAS TIPO RIEL RIEL PUE2007, O SIMILAR EQUIVALENTE.
12.07	ESCALERA METÁLICA PARA ACCESO A CUBIERTA (SUMINISTRO E INSTALACIONES), O SIMILAR EQUIVALENTE.
12.08	MALLA DE PROTECCIÓN EN ZONA DE ABORDAJE, SEGÚN DISEÑO ELECTROMECÁNICO, O SIMILAR EQUIVALENTE.
12.09	CONCRETO REFORZADO SEGÚN DISEÑO EST. ESPESOR SEGÚN PLANOS EST., O SIMILAR EQUIVALENTE.
12.10	COLUMNA EN CONCRETO REFORZADO SEGÚN DISEÑO ESTRUCTURAL, O SIMILAR EQUIVALENTE.

1 Planta 05_PLANTA CIELO RASO_ABORDAJE
1 : 100



INSTITUTO DE DESARROLLO URBANO
Alcaldía Mayor
Bogotá D.C.



CONTRATO-IDU: 1630 DE 2020

CONSULTOR:
CONSORCIO SC

CONTRATO-IDU: 1673 DE 2020

DIRECTOR CONSULTORIA:
ING. MARIO ERNESTO YACCA GAMEZ
Mot:25202-129453-CND
ESPECIALISTA:

CONTRATO-IDU: 1673 DE 2020

INTERVENTORIA:
CONSORCIO ARDANUY-IVICSA
Ardanuy
IVICSA
MEMORIA CONSULTORIA

CONTRATO-IDU: 1673 DE 2020

DIRECTOR DE INTERVENTORIA:
ING. OSCAR ANDRÉS RICO GÓMEZ
Mot:25202-129453-CND
ESPECIALISTA INTERVENTORIA:

CONTRATO-IDU: 1673 DE 2020

SUPERVISOR IDU:
MARÍA CONSTANZA GARCÍA ALCANTAR

DIRECCIÓN TÉCNICA DE PROYECTOS

MODIFICACIONES
I EMISION ORIGINAL
II OBSERVACIONES INTERVENTORIA OFICIO ISC-CAI-P1580 719
III OBSERVACIONES INTERVENTORIA OFICIO ISC-CAI-P1580 921
IV OBSERVACIONES INTERVENTORIA OFICIO ISC-CAI-P1580 967
V
VI
VII
VIII

FECHA:
27/12/2021
29/01/2022
30/03/2022
26/04/2022

PROYECTO:
"ACTUALIZACIÓN AJUSTES Y COMPLEMENTACIÓN DE LA
FACTIBILIDAD Y ESTUDIOS Y DISEÑOS DEL CABLE
AEREO EN SAN CRISTOBAL, BOGOTÁ D.C."

DISEÑO	
CONTIENE:	REFERENCIA:
ESTACIÓN ALTAMIRA PLANTA DE CIELO RASO - ABORDAJE	BASE IDU 1630-2020 .DWG
	ARCHIVO CAD: DIURAR97 .DWG
	ARCHIVO LAYOUT: DIURAR97
	FECHA DE TERMINACIÓN DE OBRA: ABRIL DE 2022
LOCALIDAD: SAN CRISTÓBAL	FECHA DE ELABORACIÓN PLANO: ENERO DE 2022
	PLANCHA No. DIURAR97 DE DIURAR168 CONSECUTIVO: 224