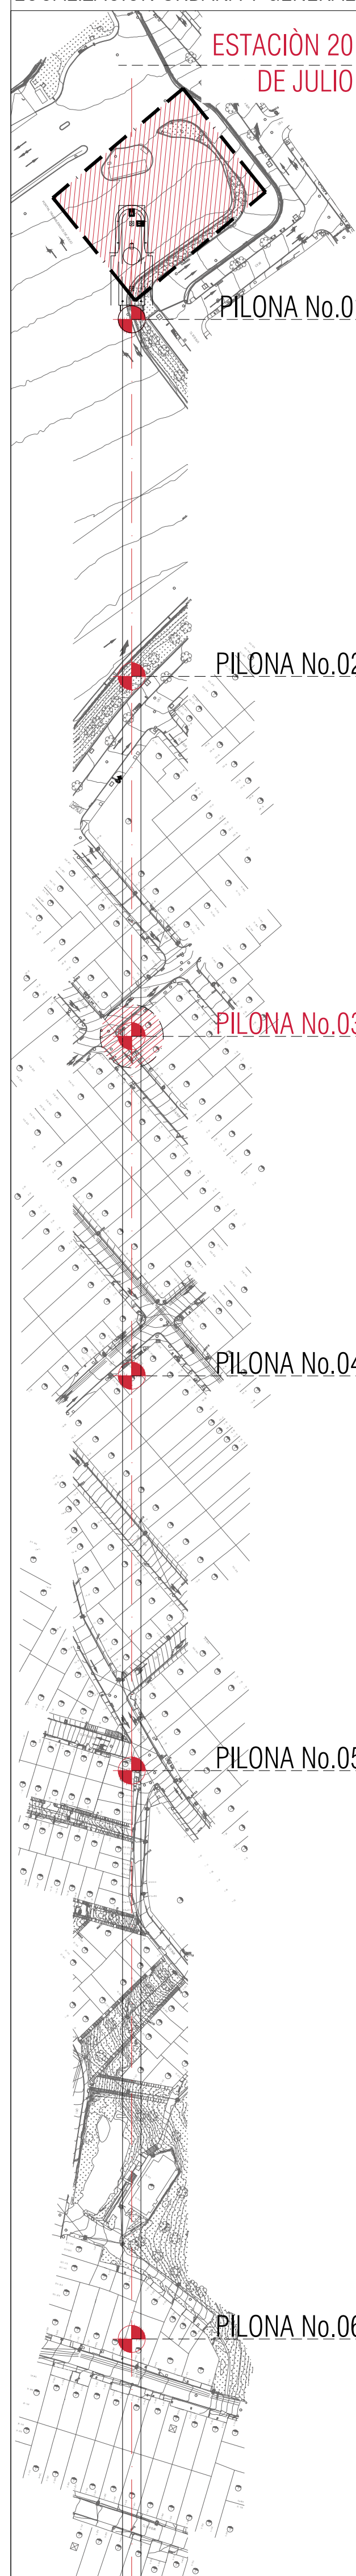
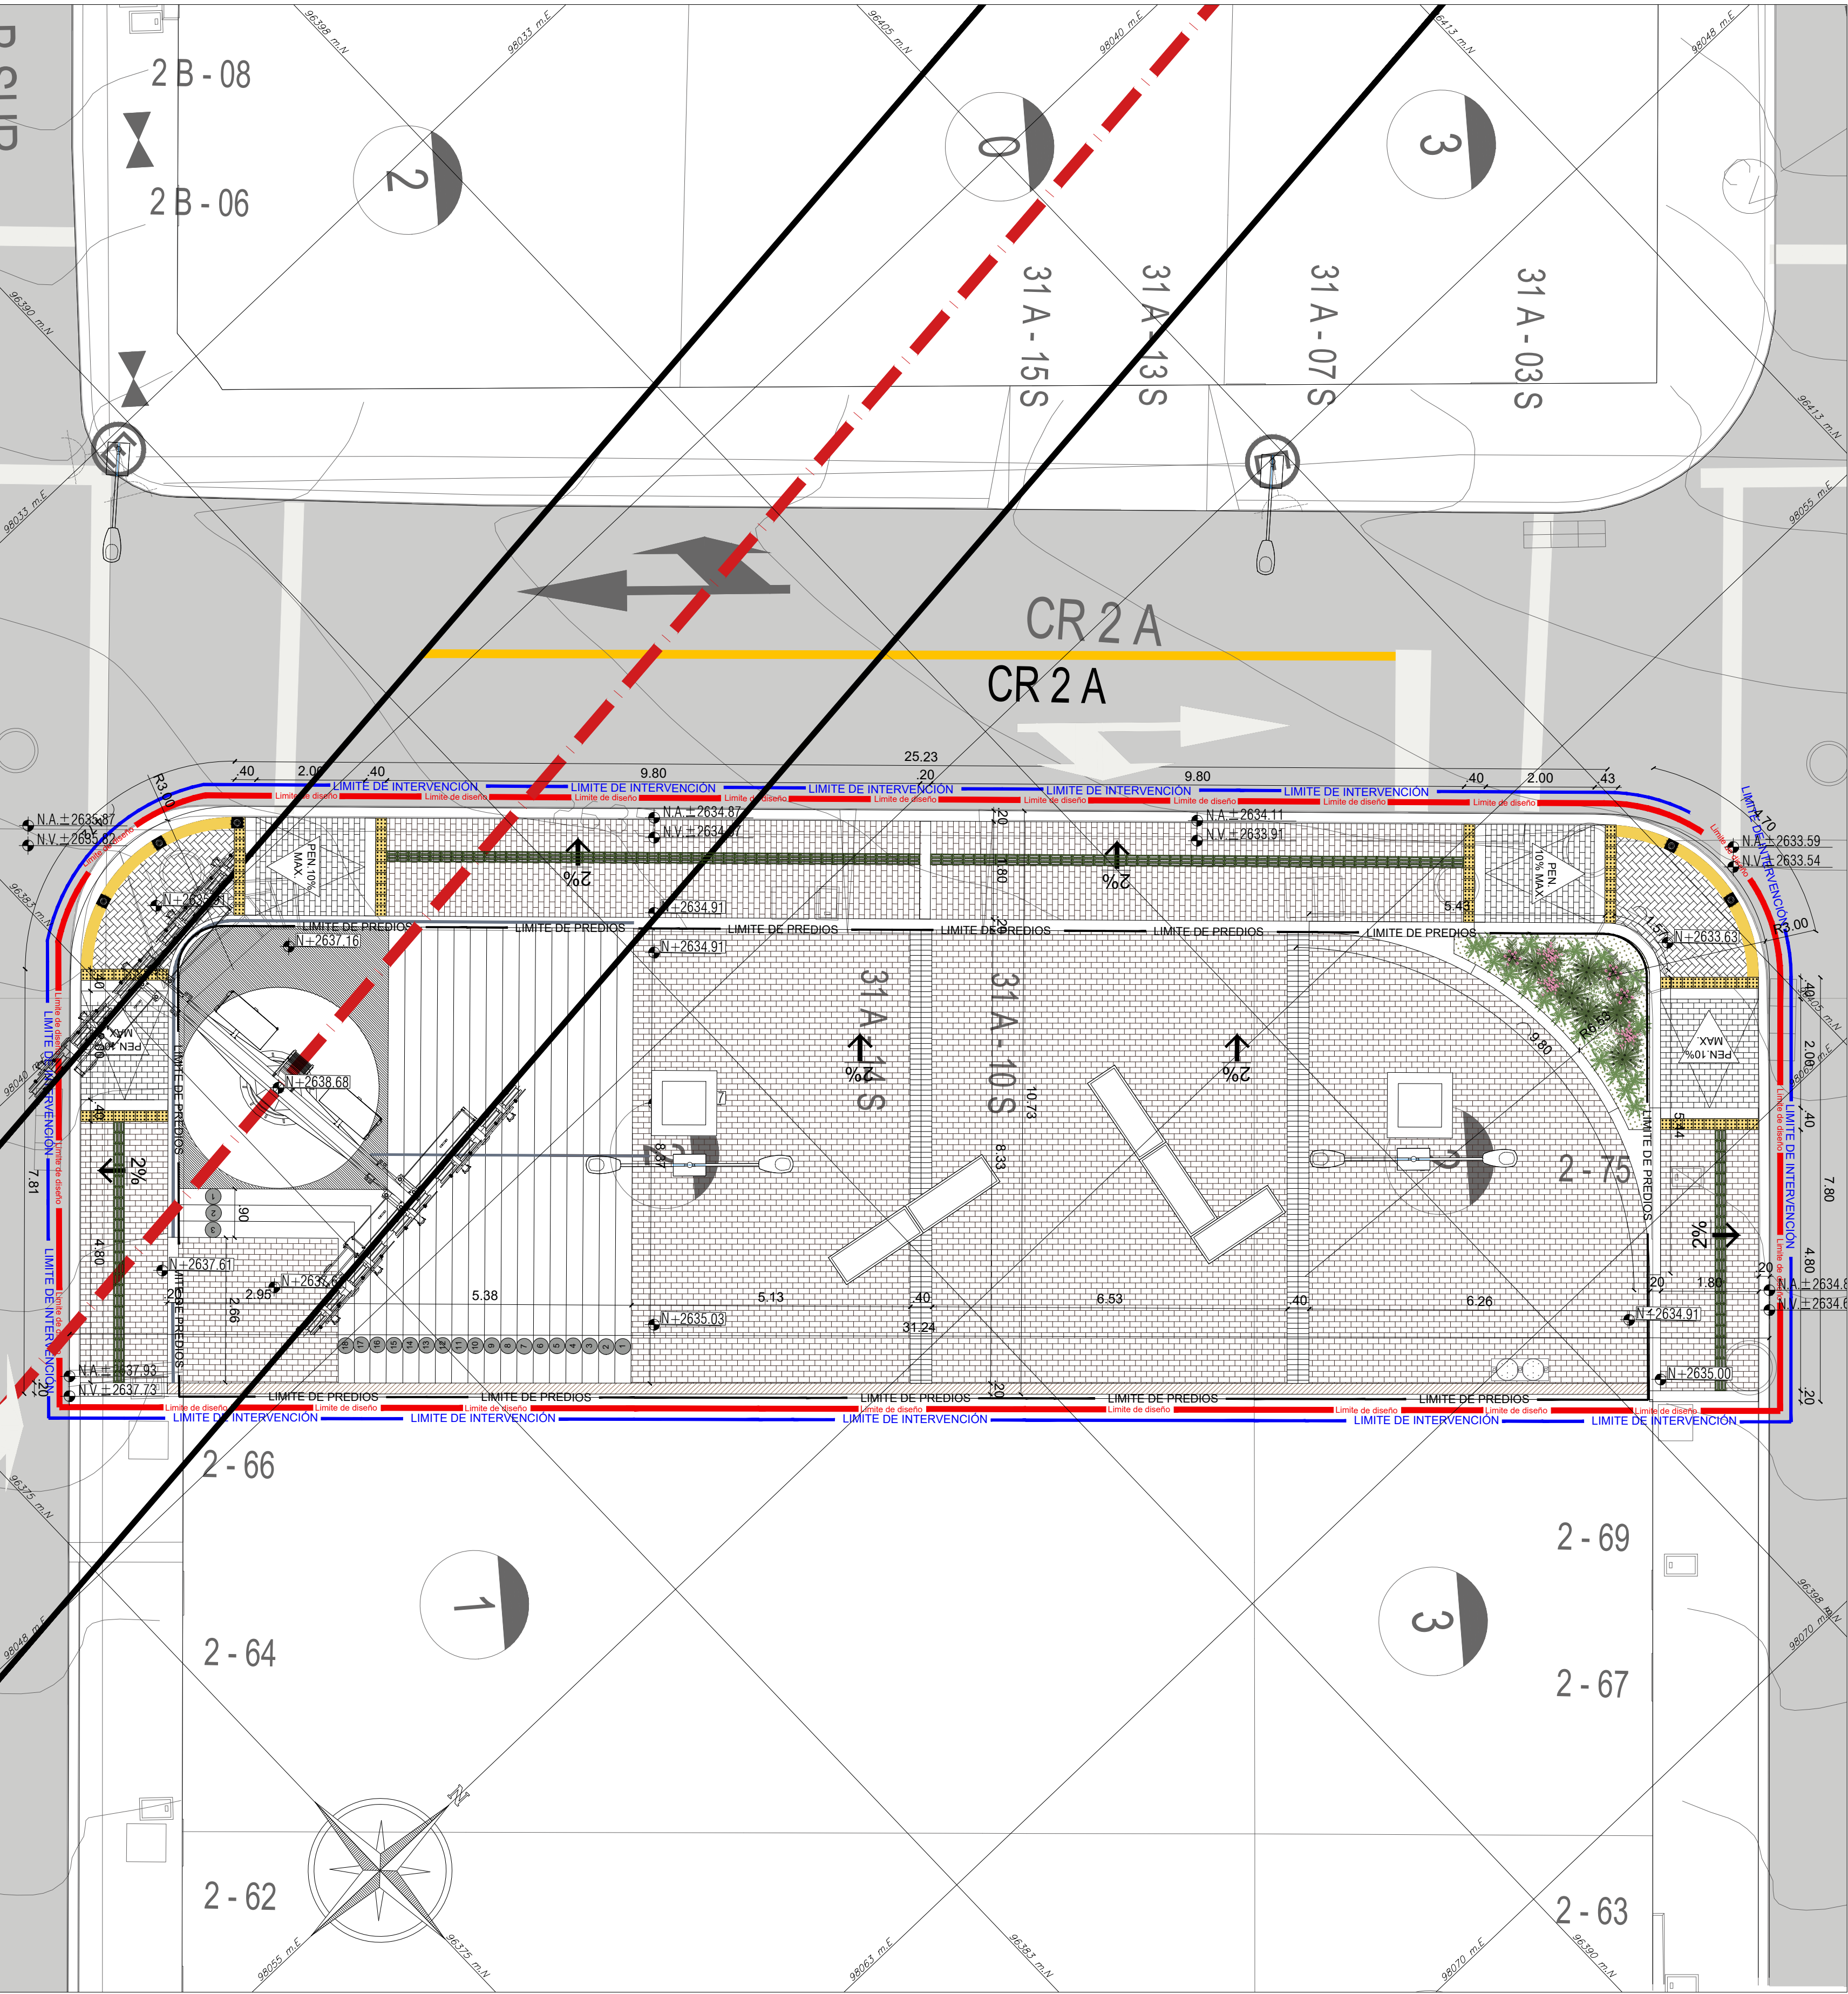


LOCALIZACIÓN URBANA Y GENERAL



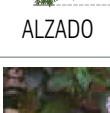
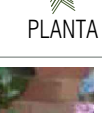
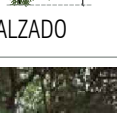
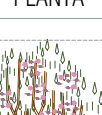
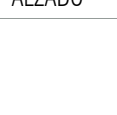
ESPECIES ARBOREAS-PROYECTO PAISAJISMO - CABLE ESC:1:75



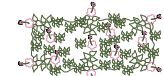
ESPECIES ARBOREAS-PROYECTO PAISAJISMO - CABLE

30 M	25 M	20 M	15 M	10 M	5 M	Altura
DIAMETRO DE COPA 10 M	DIAMETRO DE COPA 10 M	DIAMETRO DE COPA 6 M	DIAMETRO DE COPA 6 M	DIAMETRO DE COPA 6 M	DIAMETRO DE COPA 6 M	DIAMETRO DE COPA 4 M
GUAYACÁN DE MANZALES Laflesia acuminata Monder, trompot o pelinco Familia: Lythraceae Origen: Andes del norte Nativa Categoría uicn: LC	PINO ROMERÓN Retrophyllum rospigliosi Pino de Pachó Familia: Podocarpaceae Origen: América tropical Nativa Categoría uicn: NT	ARRAYÁN BLANCO Myrcianthes leucocarpa Guayabito liso, guayabo de Castilla Familia: Myrtaceae Origen: Andes de Colombia Nativa Categoría uicn: NE	CHICALÁ AMARILLO Tecoma stans Chicalá, oramarillo, chiribito o fresnillo Familia: Bignoniaceae Origen: Centro y Sur América Nativa Categoría uicn: NE	ROBLE AUSTRALIANO Grevillea robusta Grevillea Familia: Proteaceae Origen: Australia Exótica	CALISTEMO LLORÓN Calistemon viminalis Churusco Familia: Myrtaceae Origen: Australia Exótica	CANTIDAD: 00

ESPECIES JARDINES-PROYECTO PAISAJISMO - CABLE

		AGAPANTO Agapanthus praecox Familia: Amaryllidaceae Origen: Sudáfrica Altura: 0.6 m Porte: alto Fenología de la floración: casi todo el año Color de la flor: blanca y morada Riego bajo		AJO ORNAMENTAL Tulbaghia violacea Familia: Amaryllidaceae Origen: África del Sur Altura: 0.6 m Porte: alto Fenología de la floración: casi todo el año Color de la flor: morada Riego bajo
		CANTIDAD: 03		
ALZADO	PLANTA		ALZADO	PLANTA
		BELLAHELENA Impatiens spp. Balsamina, besitos o nueva guinea Familia: Balsaminaceae Origen: África y Asia Altura: 0.5 m Porte: media Fenología de la floración: casi todo el año Color de la flor: blanca, roja, rosada y naranja Riego: medio		CINTA Chlorophytum Familia: Aspidaceae Origen: Sur de África Altura: 0.35 m Porte: media Fenología de la floración: registrado Color de la flor: blanca Riego: medio
		CANTIDAD: 00		
ALZADO	PLANTA		ALZADO	PLANTA
		DIETES Morea vegeta Iris pequeño Familia: Iridaceae Origen: Mediterráneo Altura: 1 m Porte: alto Fenología de la floración: casi todo el año Color de la flor: blanca y amarilla Riego bajo		PASTO COLA DE ZORRO Cenchrus setaceus Familia: Poaceae Origen: África y Asia Altura: 0.5 m Porte: alto Fenología de la floración: registrado Color de la flor: rosada, roja y fucsia Riego: medio
		CANTIDAD: 03		
ALZADO	PLANTA		ALZADO	PLANTA
		AYER, HOY Y MAÑANA Brunfelsia australis Chiricape Familia: Solanaceae Origen: América del sur y las Antillas Altura: 3 m Diámetro de copa: 1.5 m Fenología de la floración: casi todo el año Color de la flor: blanca y morada Riego: medio	Ba QUÉMETRO DE COPA: 1.5 M CANTIDAD: 00	
				
ALZADO	PLANTA			

ESPECIES JARDIN VERTICAL-PROYECTO PAISAJISMO - CABLE

	MANTO DE MARÍA Solanum laxum Familia: Solanaceae Origen: Paraguay, Uruguay y Argentina Altura: n.a. Porte: n.a. Fenología de la floración: todo el año Color de la flor: blanca Riego: medio		HIEDRA Hedera helix Yedra Familia: Araliaceae Origen: Europa, Asia y África del Norte Altura: 0.3 m Porte: bajo Fenología de la floración: no registrado Color de la flor: amarilla Riego: medio
	ALZADO		ALZADO
CANTIDAD: 00		CANTIDAD: 00	
	BEGONIA DE INVIERNO Begonia crassifolia Begonia Familia: Saxifragaceae Origen: Asia del norte Altura: 0.25 m Porte: bajo Fenología de la floración: casi todo el año Color de la flor: rosada y morada Riego: medio		INCENSO Plectranthus glabratus Pentstemon Familia: Lamiaceae Origen: India Altura: 0.4 m Porte: medio Fenología de la floración: no registrado Color de la flor: morada Riego: medio
	ALZADO		ALZADO
CANTIDAD: 00		CANTIDAD: 00	
	ESCARCHA Mesembryanthemum cordifolium Rocio Familia: Aizoaceae Origen: África Altura: 15 m Porte: bajo Fenología de la floración: casi todo el año Color de la flor: rosada, roja y fucsia Riego: bajo		BELLA A LAS ONCE Lampranthus spectabilis Clavel chino Familia: Aizoaceae Origen: África del sur Altura: 0.2 m Porte: bajo Fenología de la floración: casi todo el año Color de la flor: rosada, morada y naranja Riego: bajo
	ALZADO		ALZADO
CANTIDAD: 00		CANTIDAD: 00	

ESPECIFICACIONES DE CONSTRUCCIÓN

PREFABRICADOS		F
	Sándwich prefabricado o fundido en sitio tipo A, similar o equivalente.	
	Sándwich prefabricado o fundido en sitio tipo C, similar o equivalente.	
	Sándwich prefabricado o fundido en sitio tipo E, similar o equivalente.	
	Sándwich prefabricado o fundido en sitio tipo G, similar o equivalente.	
	Sándwich prefabricado o fundido en sitio tipo I, similar o equivalente.	
	Sándwich prefabricado o fundido en sitio tipo K, similar o equivalente.	
	Sándwich prefabricado o fundido en sitio tipo M, similar o equivalente.	
	Sándwich prefabricado o fundido en sitio tipo O, similar o equivalente.	
	Sándwich prefabricado o fundido en sitio tipo Q, similar o equivalente.	
	Sándwich prefabricado o fundido en sitio tipo S, similar o equivalente.	
	Sándwich prefabricado o fundido en sitio tipo U, similar o equivalente.	
	Sándwich prefabricado o fundido en sitio tipo W, similar o equivalente.	
	Sándwich prefabricado o fundido en sitio tipo Y, similar o equivalente.	
	Sándwich prefabricado o fundido en sitio tipo AA, similar o equivalente.	
	Sándwich prefabricado o fundido en sitio tipo AC, similar o equivalente.	
Aluminio prefabricado a fundido en sitio ref. A-228, similar o equivalente	Placa prefabricada a fundido en sitio ref. A-224, similar o equivalente
Aluminio prefabricado a fundido en	

DEPENDIENTES	
	(V1) Contraluz de malla, incluye alambre y protector de arnés de dos tubos ref. MSP, similar o equivalente.
	(V2) Punte de aluminado público, (concreto o metálico), luminaria sencilla ref. M-150 (según dato) (bistromático), similar o equivalente.
	(V3) Punte de aluminado público, (concreto o metálico), luminaria doble (según dato) (bistromático), similar o equivalente.
	(V4) Punte de aluminado público, (concreto o metálico), luminaria doble (según dato) (bistromático), similar o equivalente.
	(V5) Señalizor, similar o equivalente.
	(V6) Hidrante, similar o equivalente.

MOBILIARIO URBANO	
INDEPENDIENTES	
	Banca con respaldo, brazos y/o equivalentes.
	Banca en concreto ref. M-10-A, similar o equivalente.
	Banca ref. M-15-A, similar o equivalente.
	Banca sencilla ref. M-10-A, similar o equivalente.
	Colo-quadrangular ref. M-22-A, similar o equivalente.
	Banca en concreto ref. M-30, similar o equivalente.
	Banca de concreto modular ref. M-40, similar o equivalente.
	Banca bidireccional ref. M-41 similar o equivalente.
	Banca bidireccional en concreto ref. M-41 similar o equivalente.
	Banca ref. M-42, similar o equivalente.
	Banca de alto ref. M-43, similar o equivalente.
	Banca de tipo fajas- movilidad reducida ref. M-41, similar o equivalente.
	Banca de tipo fajas- movilidad reducida ref. M-52, similar o equivalente.
	Cáncano en acero inoxidable pulido ref. M-17 similar o equivalente.
	Panopleta plateada 501 ref. M-123 similar o equivalente.
	Banca sencilla ref. M-42, similar o equivalente.
	Banca sencilla ref. M-50A, similar o equivalente.

DEPENDIENTES	
	22) Banca sencilla rectangular en concreto sencilla, ref. M-15, similar o equivalente.
	23) Banca sencilla cuadrada en concreto apoyado sobre metal sencillo ref. M-064.
ESPECIALES	
	41) Parapeto, ref. M-10, similar o equivalente.
	42) Módulo de banca triangular ref. M-36-A, similar o equivalente.
	43) Módulo de servicio al ciudadano -REDDP- ref. M-14, similar o equivalente.

REFERENCIAS	
	1) Asosos vehiculares (vehículos).
	2) Asosos vehiculares (vehículos Locales).
	3) Nivel de andar.
	4) Nivel de borde via.
	5) Nivel quicio de puerta.
	6) Arbol - Perennifolia.
	7) Arbol - Tal.
	8) Arbol - Talsado.
	9) Arbol - Talsado al proyecto.
	10) Limite de Interseccion.
	11) Limite de Deseño.
	12) Reserva Vial.
	13) Proyeccion de proyectos futuras.
	14) Limite de Arreglos.
	15) B.I.C. Intermedias.
	16) Indicador de detalles, similar o equivalente.
	17) Indicador de especificacion de materiales, similar o equivalente.

6. Las arrierías/seres en el camino	7. Todas las medidas deben ser verificadas
7.6. arrieras de las bocacalles deberán ser	8. El traslado o retiro de postes de redes de
8. Para todos los planos prevalecen los de	9. Para todos los predios deben tener las cajas
9. Los niveles de referencia en andenes son	10. Los documentos de referencia para deber
11. Las cetas y niveles de piso son de refer	12. El tipo y cantidad total de especies arbor

NOTAS
1. Todas las medidas están dadas en metros (mts.) 2. Todas las medidas deben ser verificadas y replanteadas en campo por el contratista de obra. 3. Los andenes de los locales deberán tener un ancho mínimo de 1.50 m. 4. El traslado o retiro de postes de redes de servicios públicos se registrará por el contratista en los planos de redes, que deberán respetar las franjas funcionales del urbanismo proyectado, especialmente las de circulación peatonal. 5. Para todos los planos prevalecen los de la especialidad. 6. Todos los predios deben tener las capas de servicios públicos correspondientes. En caso de no existir, deberán ser construidas por el contratista de obra. 7. Los niveles de referencia en andenes se toman a partir del vértice superior del sardén. 8. Las especies de árboles proyectados corresponden al Manual de Silvicultura Urbana para Bogotá y lo requerido por el J.B.C.M. y según lo aprobado por el IDU. 9. Los documentos de referencia para determinar el sistema constructivo del espacio público, mobiliario urbano y mobiliario de equipamiento serán: la Carta de Andenes, la Carta de Mobiliario Urbano, y las fichas de mobiliario para áreas verdes vigentes de la S.D.P. 10. Las cotas y niveles de piso son de referencia y deberán ser revisados y ajustados en la etapa de construcción respetando en lo posible las pendientes indicadas. 11. El tipo y cantidad total de especies arbóreas, cobertura vegetal se debe consultar en el plano de localización. Esto podrá ser ajustado en obra, de conformidad con las disposiciones de la S.D.A. y el J.B.C.M.

ESPECIO PÚBLICO - PILONA 03	M2
ÁREA LÍMITE DE INTERVENCIÓN	334
ÁREA ESPACIO PÚBLICO - ANDENES PROPUESTO	326
ÁREA ÚTIL PREDIOS	232
ZONAS VERDES	8
ZONAS DURAS	326
ÁREAS PILONAS	11
TRATAMIENTO CULATAS EN MAMPOSTERÍA	82
TRATAMIENTO CULATAS EN MAMPOSTERÍA + JARDIN VERTICAL	0
VEGETACIÓN	
Cobertura vegetal	6.39 m2
Hedra Hedra Hedra	6.39 m2