


LOCALIZACIÓN URBANA Y GENERAL

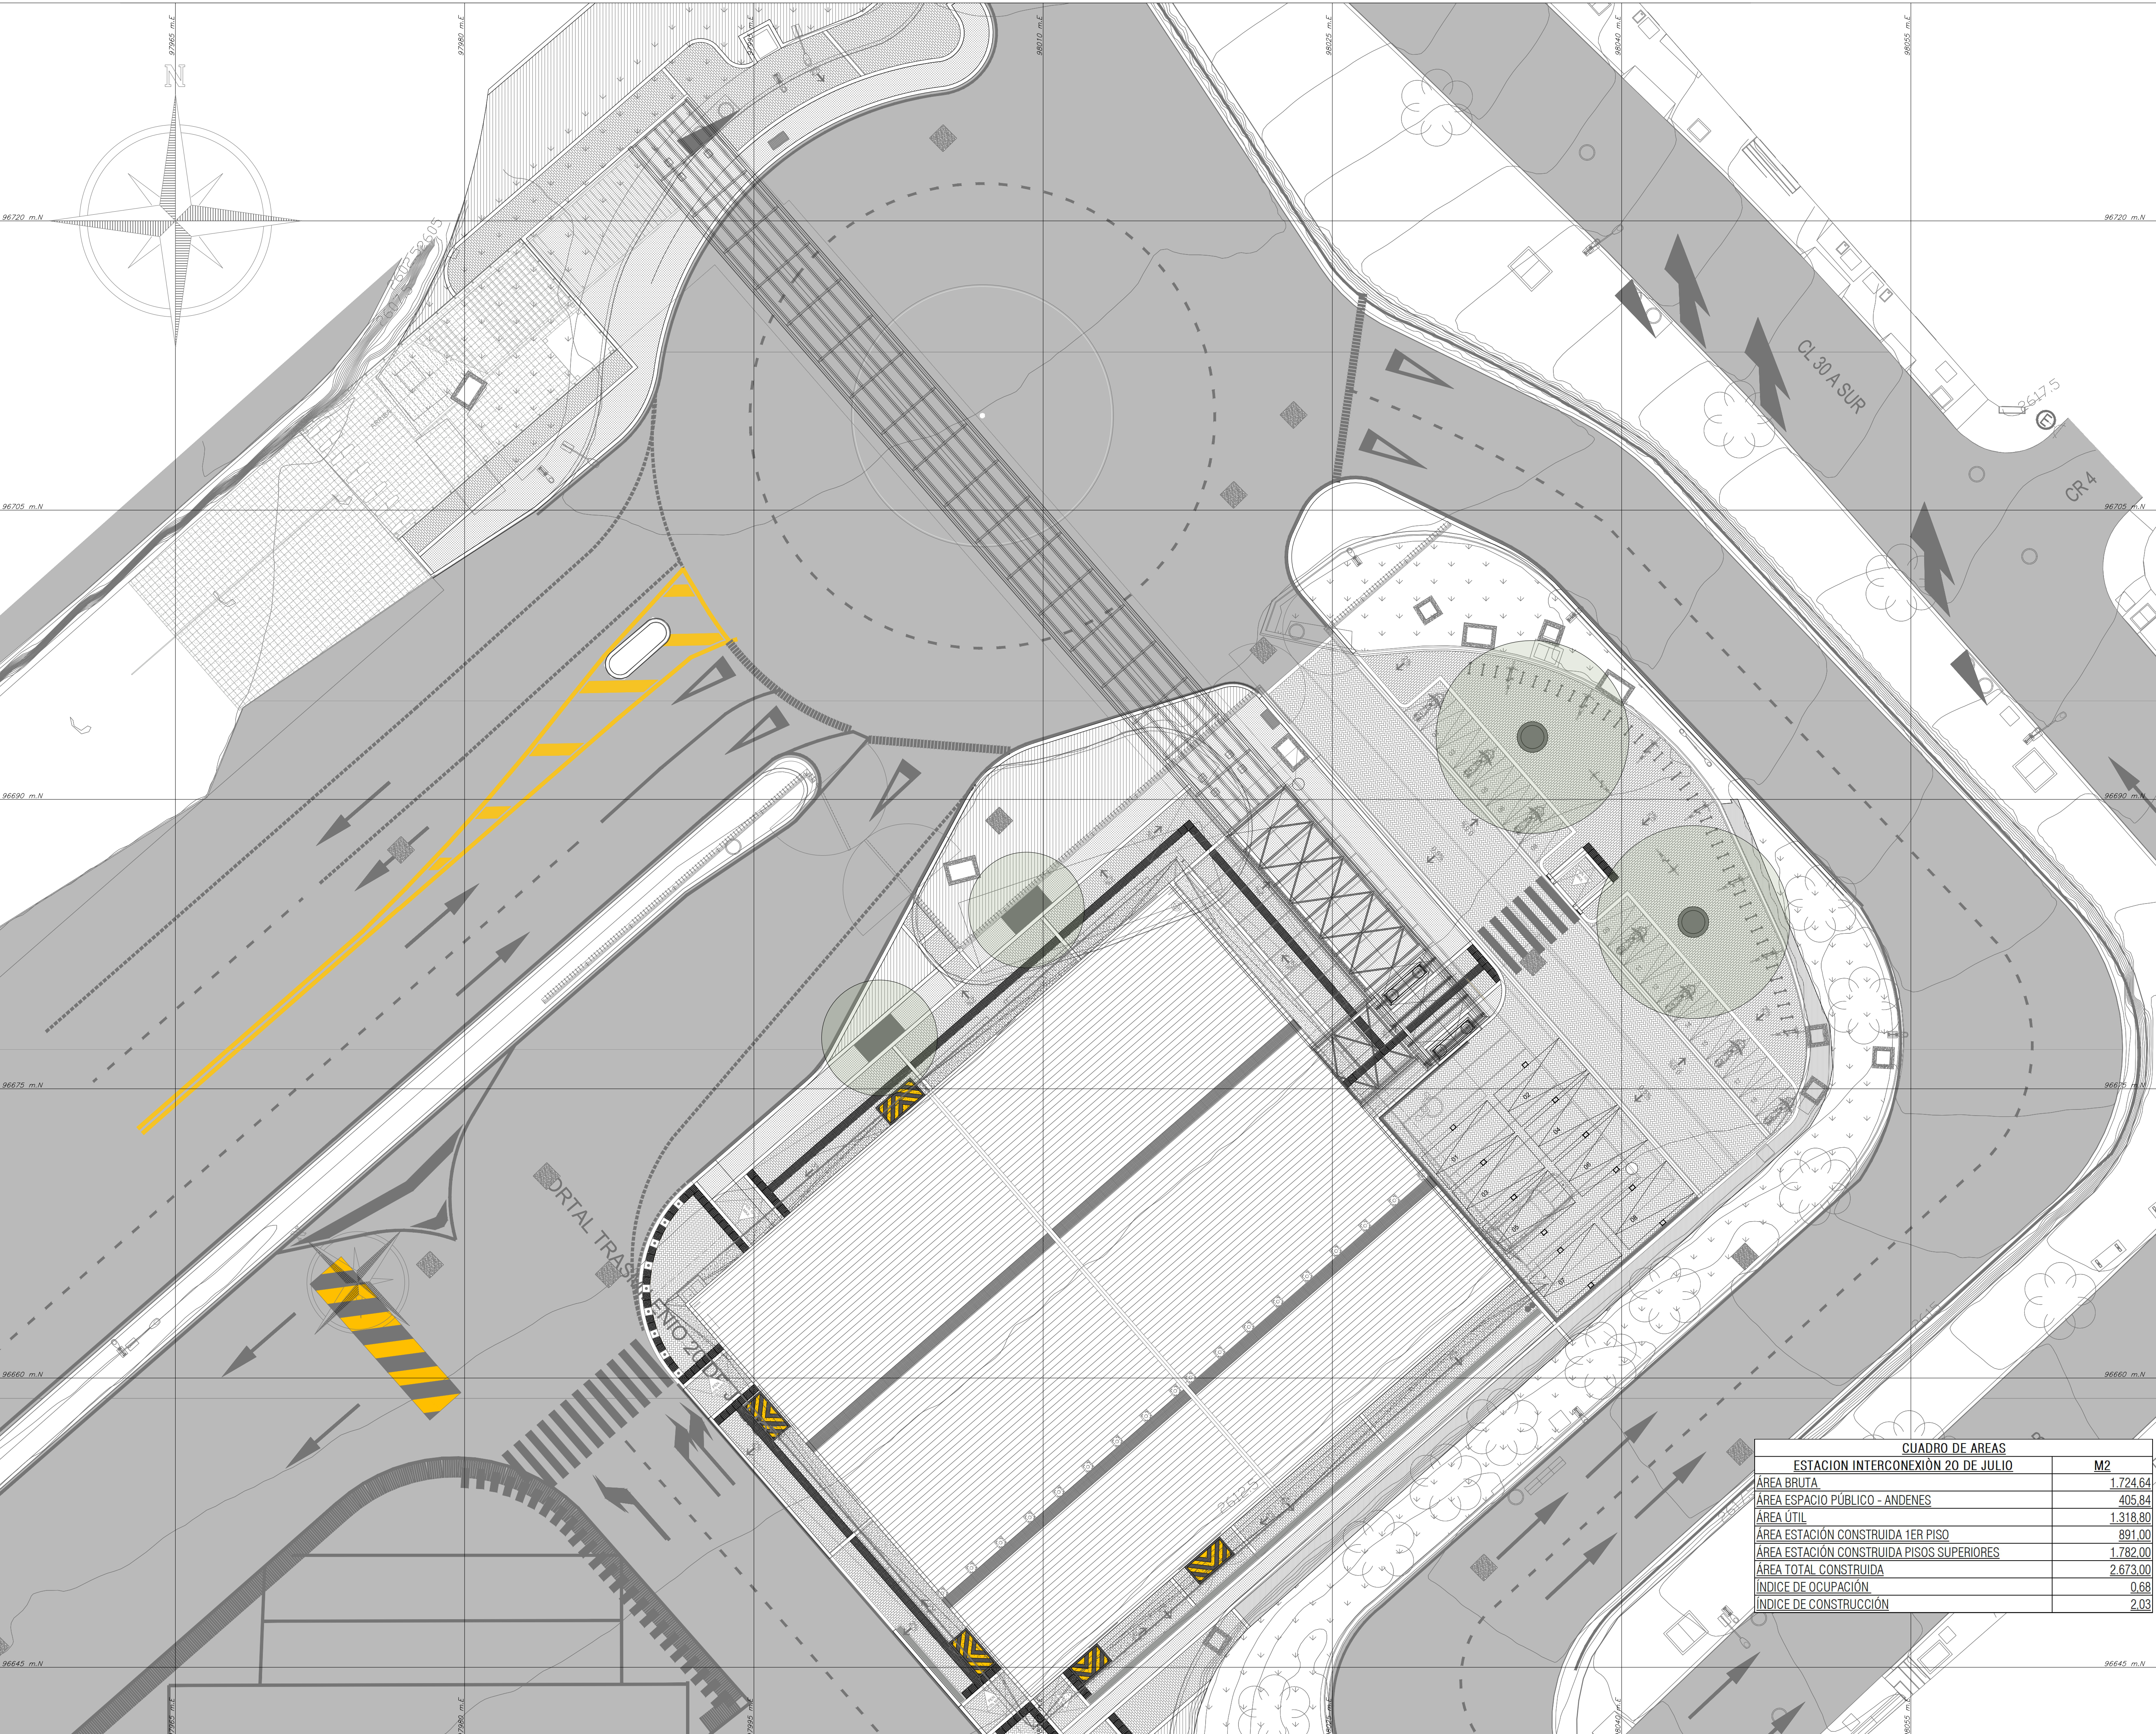

PLANO DE LOCALIZACIÓN- ESTACIÓN INTERCONEXIÓN - 20 DE JULIO - ESC:1:150



CUADRO DE ÁREAS	
ESTACIÓN INTERCONEXIÓN 20 DE JULIO	
	M2
ÁREA BRUTA	1.724.64
ÁREA ESPACIO PÚBLICO - ANDENES	405.84
ÁREA ÚTIL	1.318.80
ÁREA ESTACIÓN CONSTRUIDA 1ER PISO	891.00
ÁREA ESTACIÓN CONSTRUIDA PISOS SUPERIORES	1.782.00
ÁREA TOTAL CONSTRUIDA	2.673.00
ÍNDICE DE OCUPACIÓN	0.68
ÍNDICE DE CONSTRUCCIÓN	2.03



INSTITUTO DE DESARROLLO URBANO
Alcaldía Mayor
Bogotá D.C.

CONSULTOR:
CONSORCIO CS
CONSORCIO CS
Castaño S.A.S. - CONSULTING

CONTRATO-IDU: 1630 de 2020

DIRECTOR CONSULTORIA:
ING. MARIO ERNESTO VACCA GOMEZ
Mat.:01193-0224
ESPECIALISTA:
ARQ. ROGER SOLANO ACOSTA
Mat.:25700-57848 CND

INTERVENTORIA
CONSORCIO ARDANUY-IVICSA
Ardanuy
IVICSA
CONTRATO-IDU: 1673 de 2020

DIRECTOR DE INTERVENTORIA:
ING. OSCAR ANDRÉS RICO GÓMEZ
Mat.:25202-129435-CND
ESPECIALISTA INTERVENTORIA:
ARQ. CARLOS CABAL HIDALGO
Mat.:17760-64452 CLD

SUPERVISOR IDU:
MARÍA CONSTANZA GARCÍA ALCASTRO
DIRECCIÓN TÉCNICA DE PROYECTOS

MODIFICACIONES	
I	EMISIÓN ORIGINAL
II	OBSERVACIONES INTERVENTORIA OFICIO ISD-CA-P180-F19
III	OBSERVACIONES INTERVENTORIA OFICIO ISD-CA-P180-031
IV	OBSERVACIONES INTERVENTORIA OFICIO ISD-CA-P180-067
V	
VI	
VII	
VIII	

FECHA:
27/12/2021
28/01/2022
30/03/2022
26/04/2022

PROYECTO:
"ACTUALIZACIÓN, AJUSTES Y COMPLEMENTACIÓN DE LA
FACTIBILIDAD Y ESTUDIOS Y DISEÑOS DEL CABLE
AÉREO EN SAN CRISTÓBAL, EN BOGOTÁ D.C."

CONTIENE:
PLANTA DE LOCALIZACIÓN ESTACIÓN
TRANSFERENCIA 20 DE JULIO

LOCALIDAD:
SAN CRISTÓBAL

ESCALA:
INDICADAS

REFERENCIA:
BASE ISU 1630-2020.dwg
ARCHIVO AUTOCAD:
DEUREPO1.dwg
ARCHIVO LAYOUT:
DEUREPO1
FECHA TERMINACIÓN OBRA:
ABRIL DE 2024
FECHA ELABORACIÓN PLANO:
ENERO DE 2022

PLANCHA No.
DEUREPO1
DE
34
CONSECUTIVO:
15

DISEÑO