LOCALIZACIÓN URBANA Y GENERAL

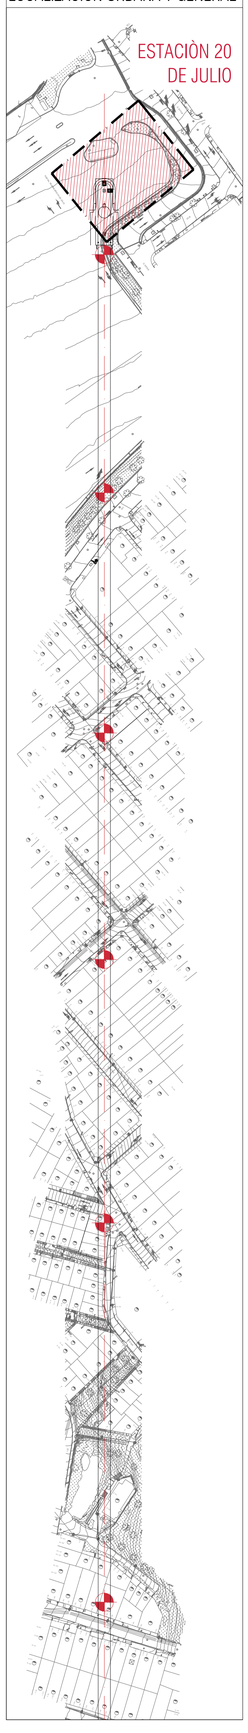

PROYECTO URBANISMO - ESTACIÓN INTERCONEXIÒN - 20 DE JULIO - ESC:1:150

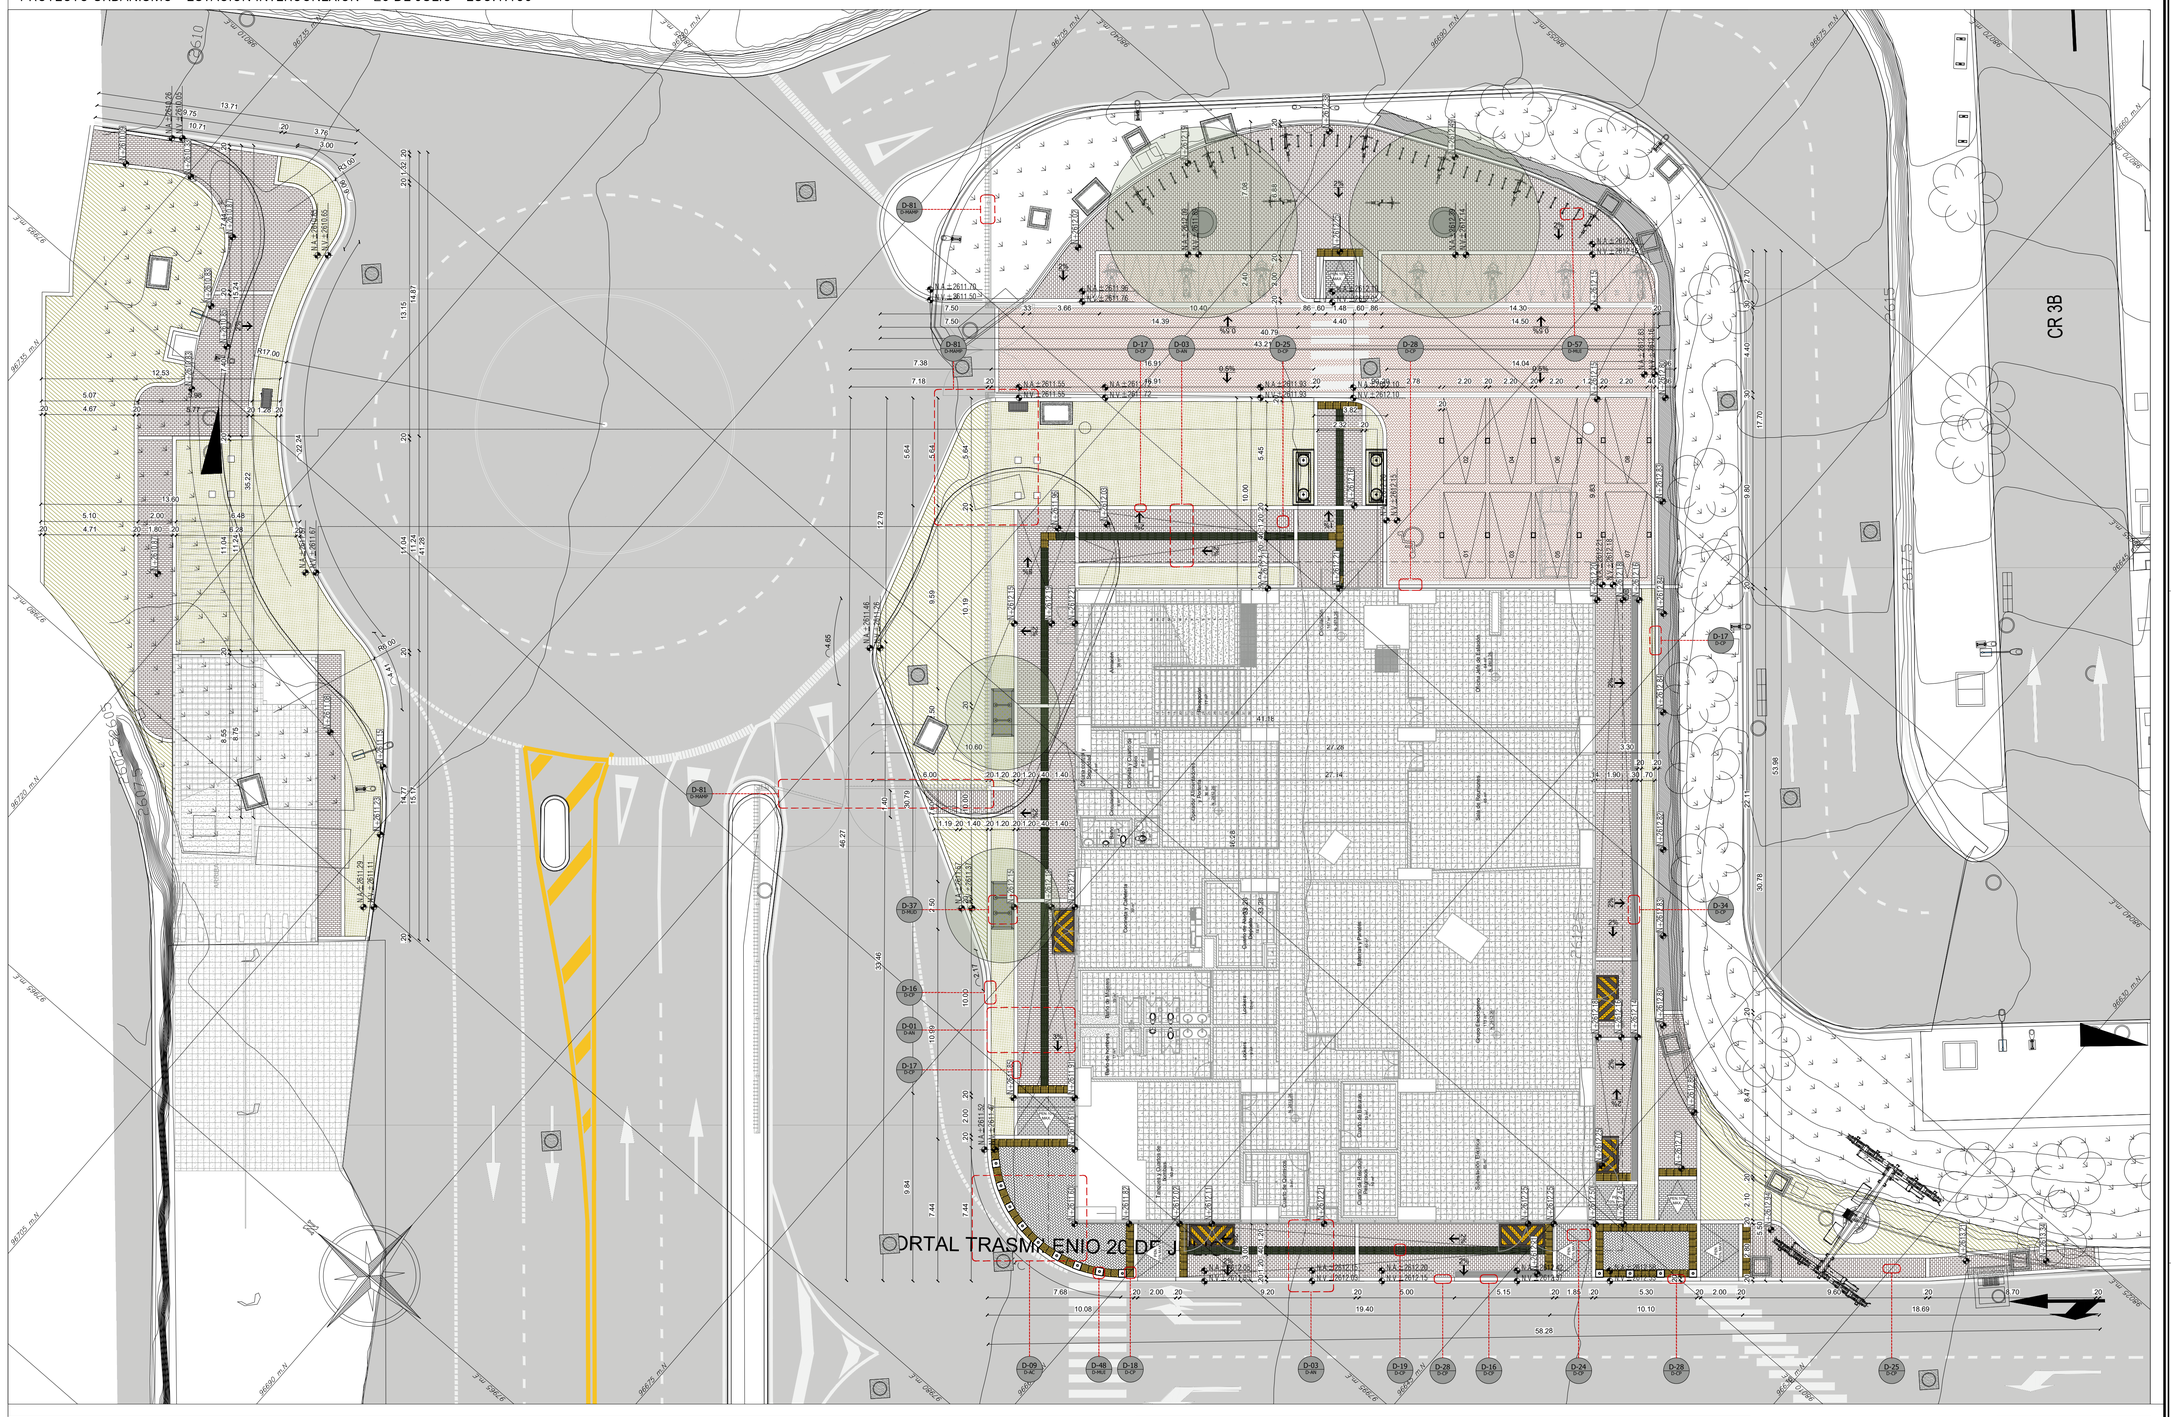
CR 3B
PORTAL TRASMILENIO 20 DE JULIO
ATRIO
Cafetería
Oficina del Gestor de Estación
Sala de Reuniones
Cuarto de Aseo
Cuarto de Basuras
Cuarto de Bombas
Cuarto de Bombas
Cuarto de Bombas