




LOCALIZACIÓN URBANA Y GENERAL

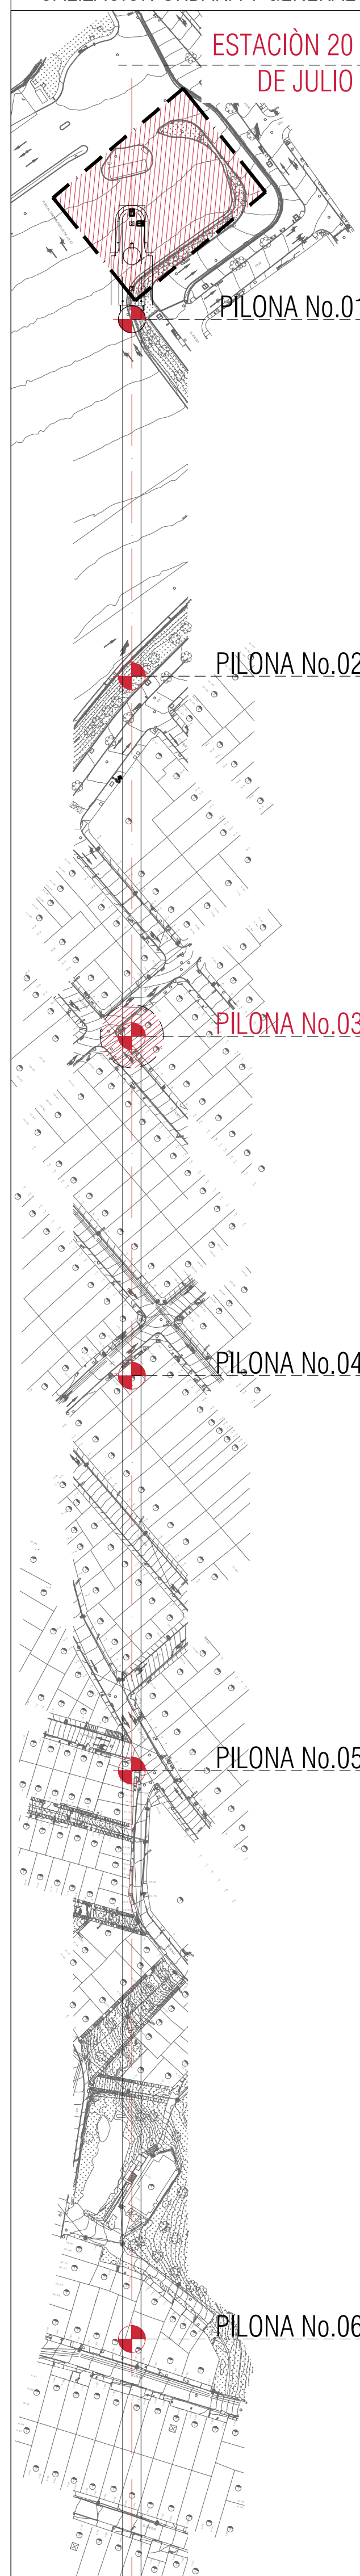


PERFIL URBANISMO PILONA 03 SECCIÓN A-A" ESC: 1 :100

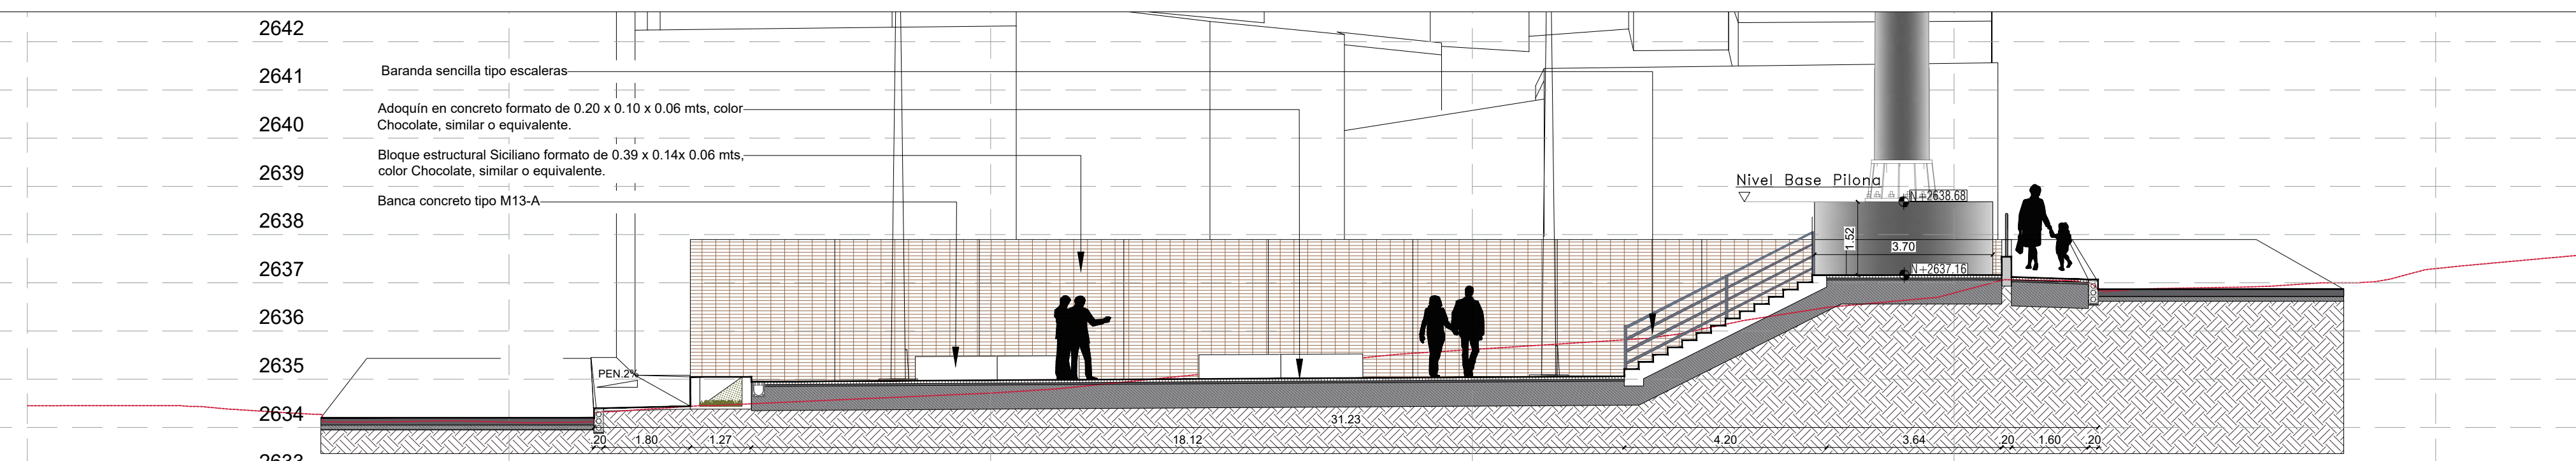


PLANTA URBANISMO PILONA 03 ESC: 1 :100

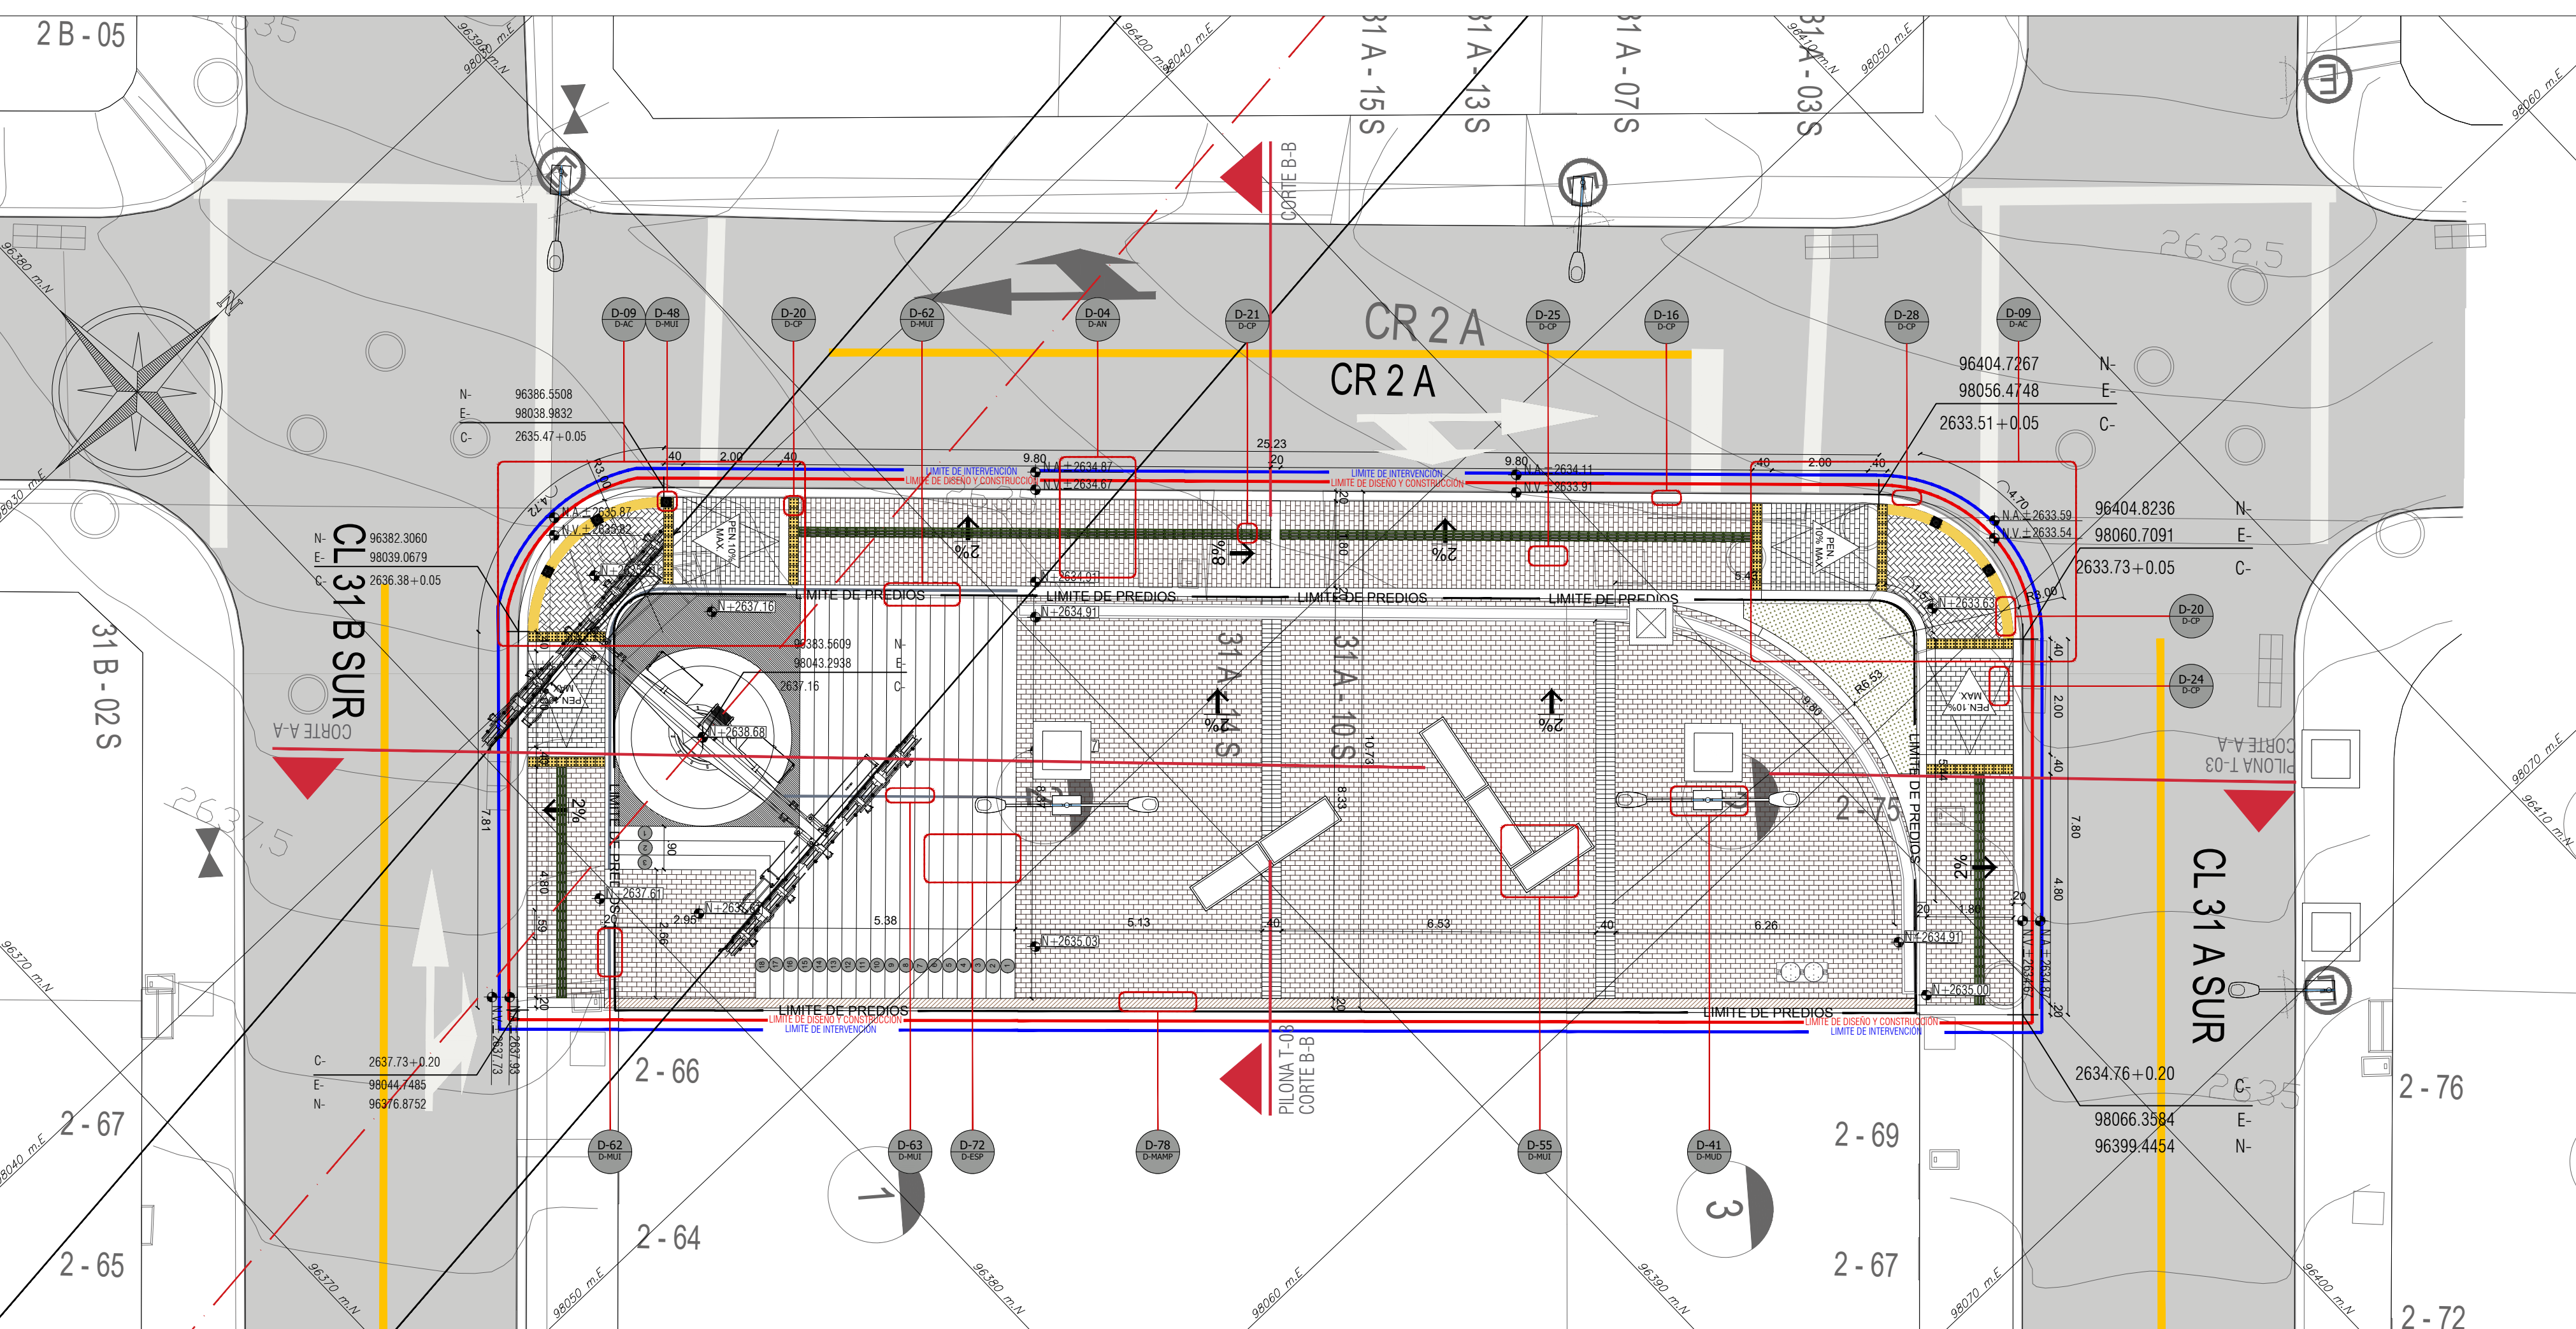


PERFIL URBANISMO PILONA 03 SECCIÓN B-B" ESC: 1 :100

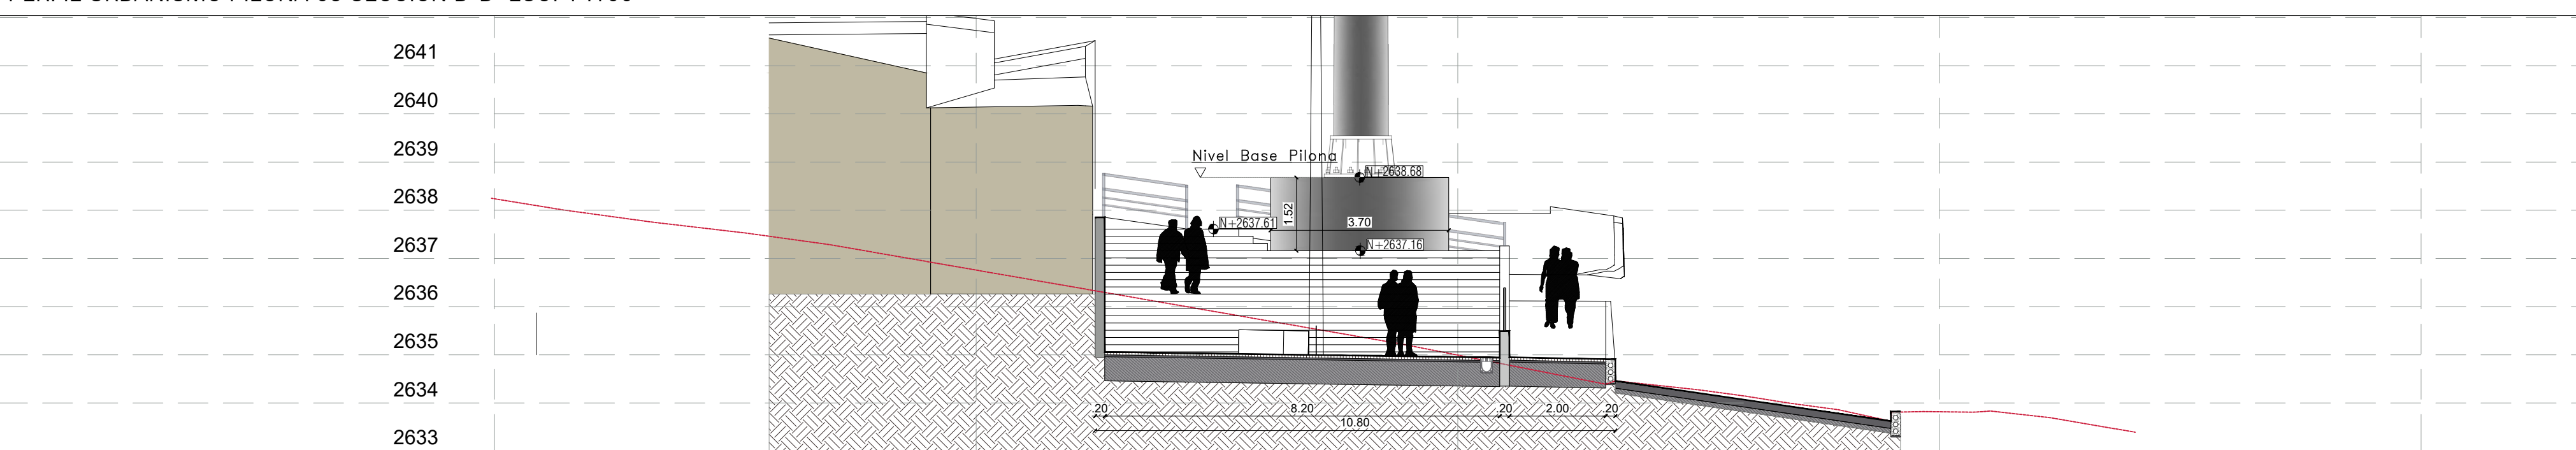

PERFIL VIAL EXISTENTE ESC:1:200

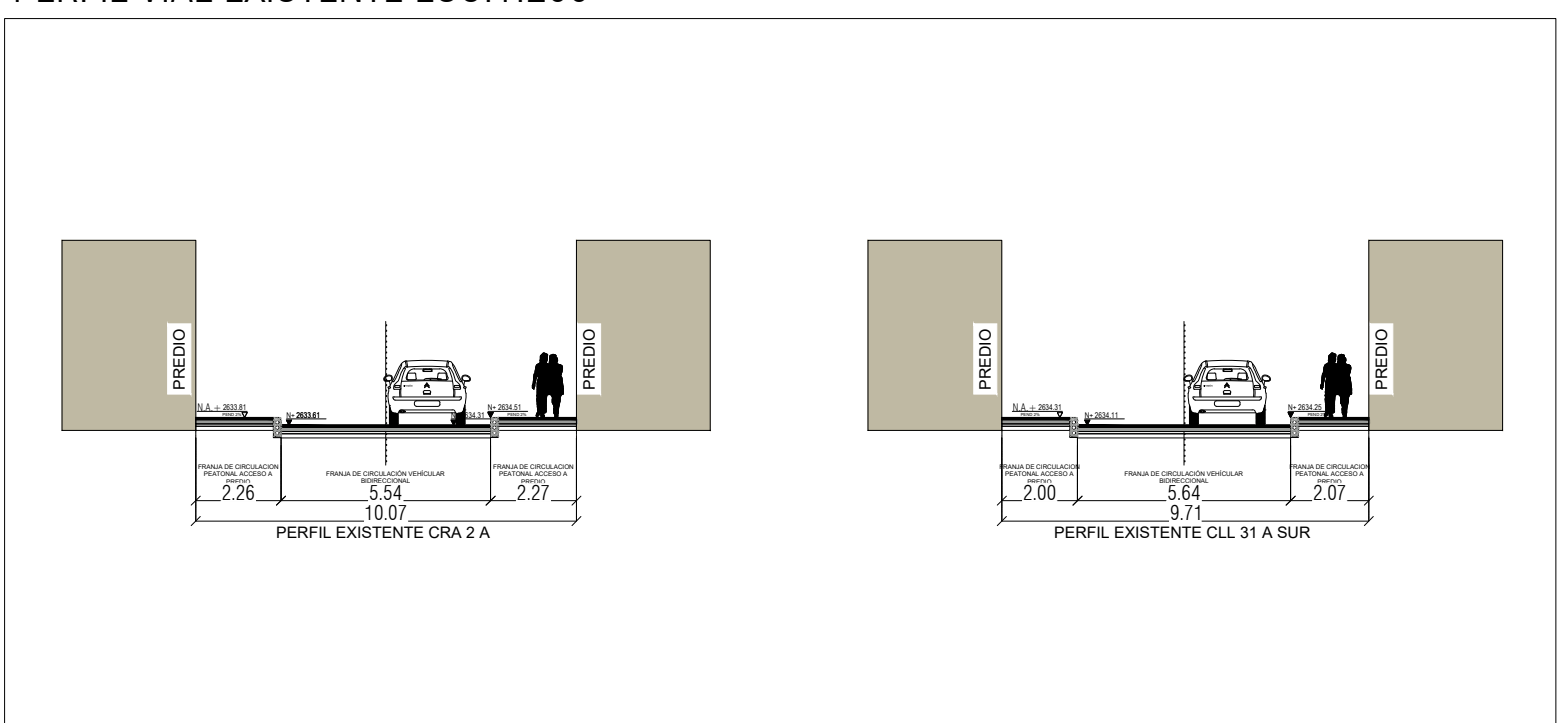

PERFIL- CABLE URBANISMO ESC: 1 :100

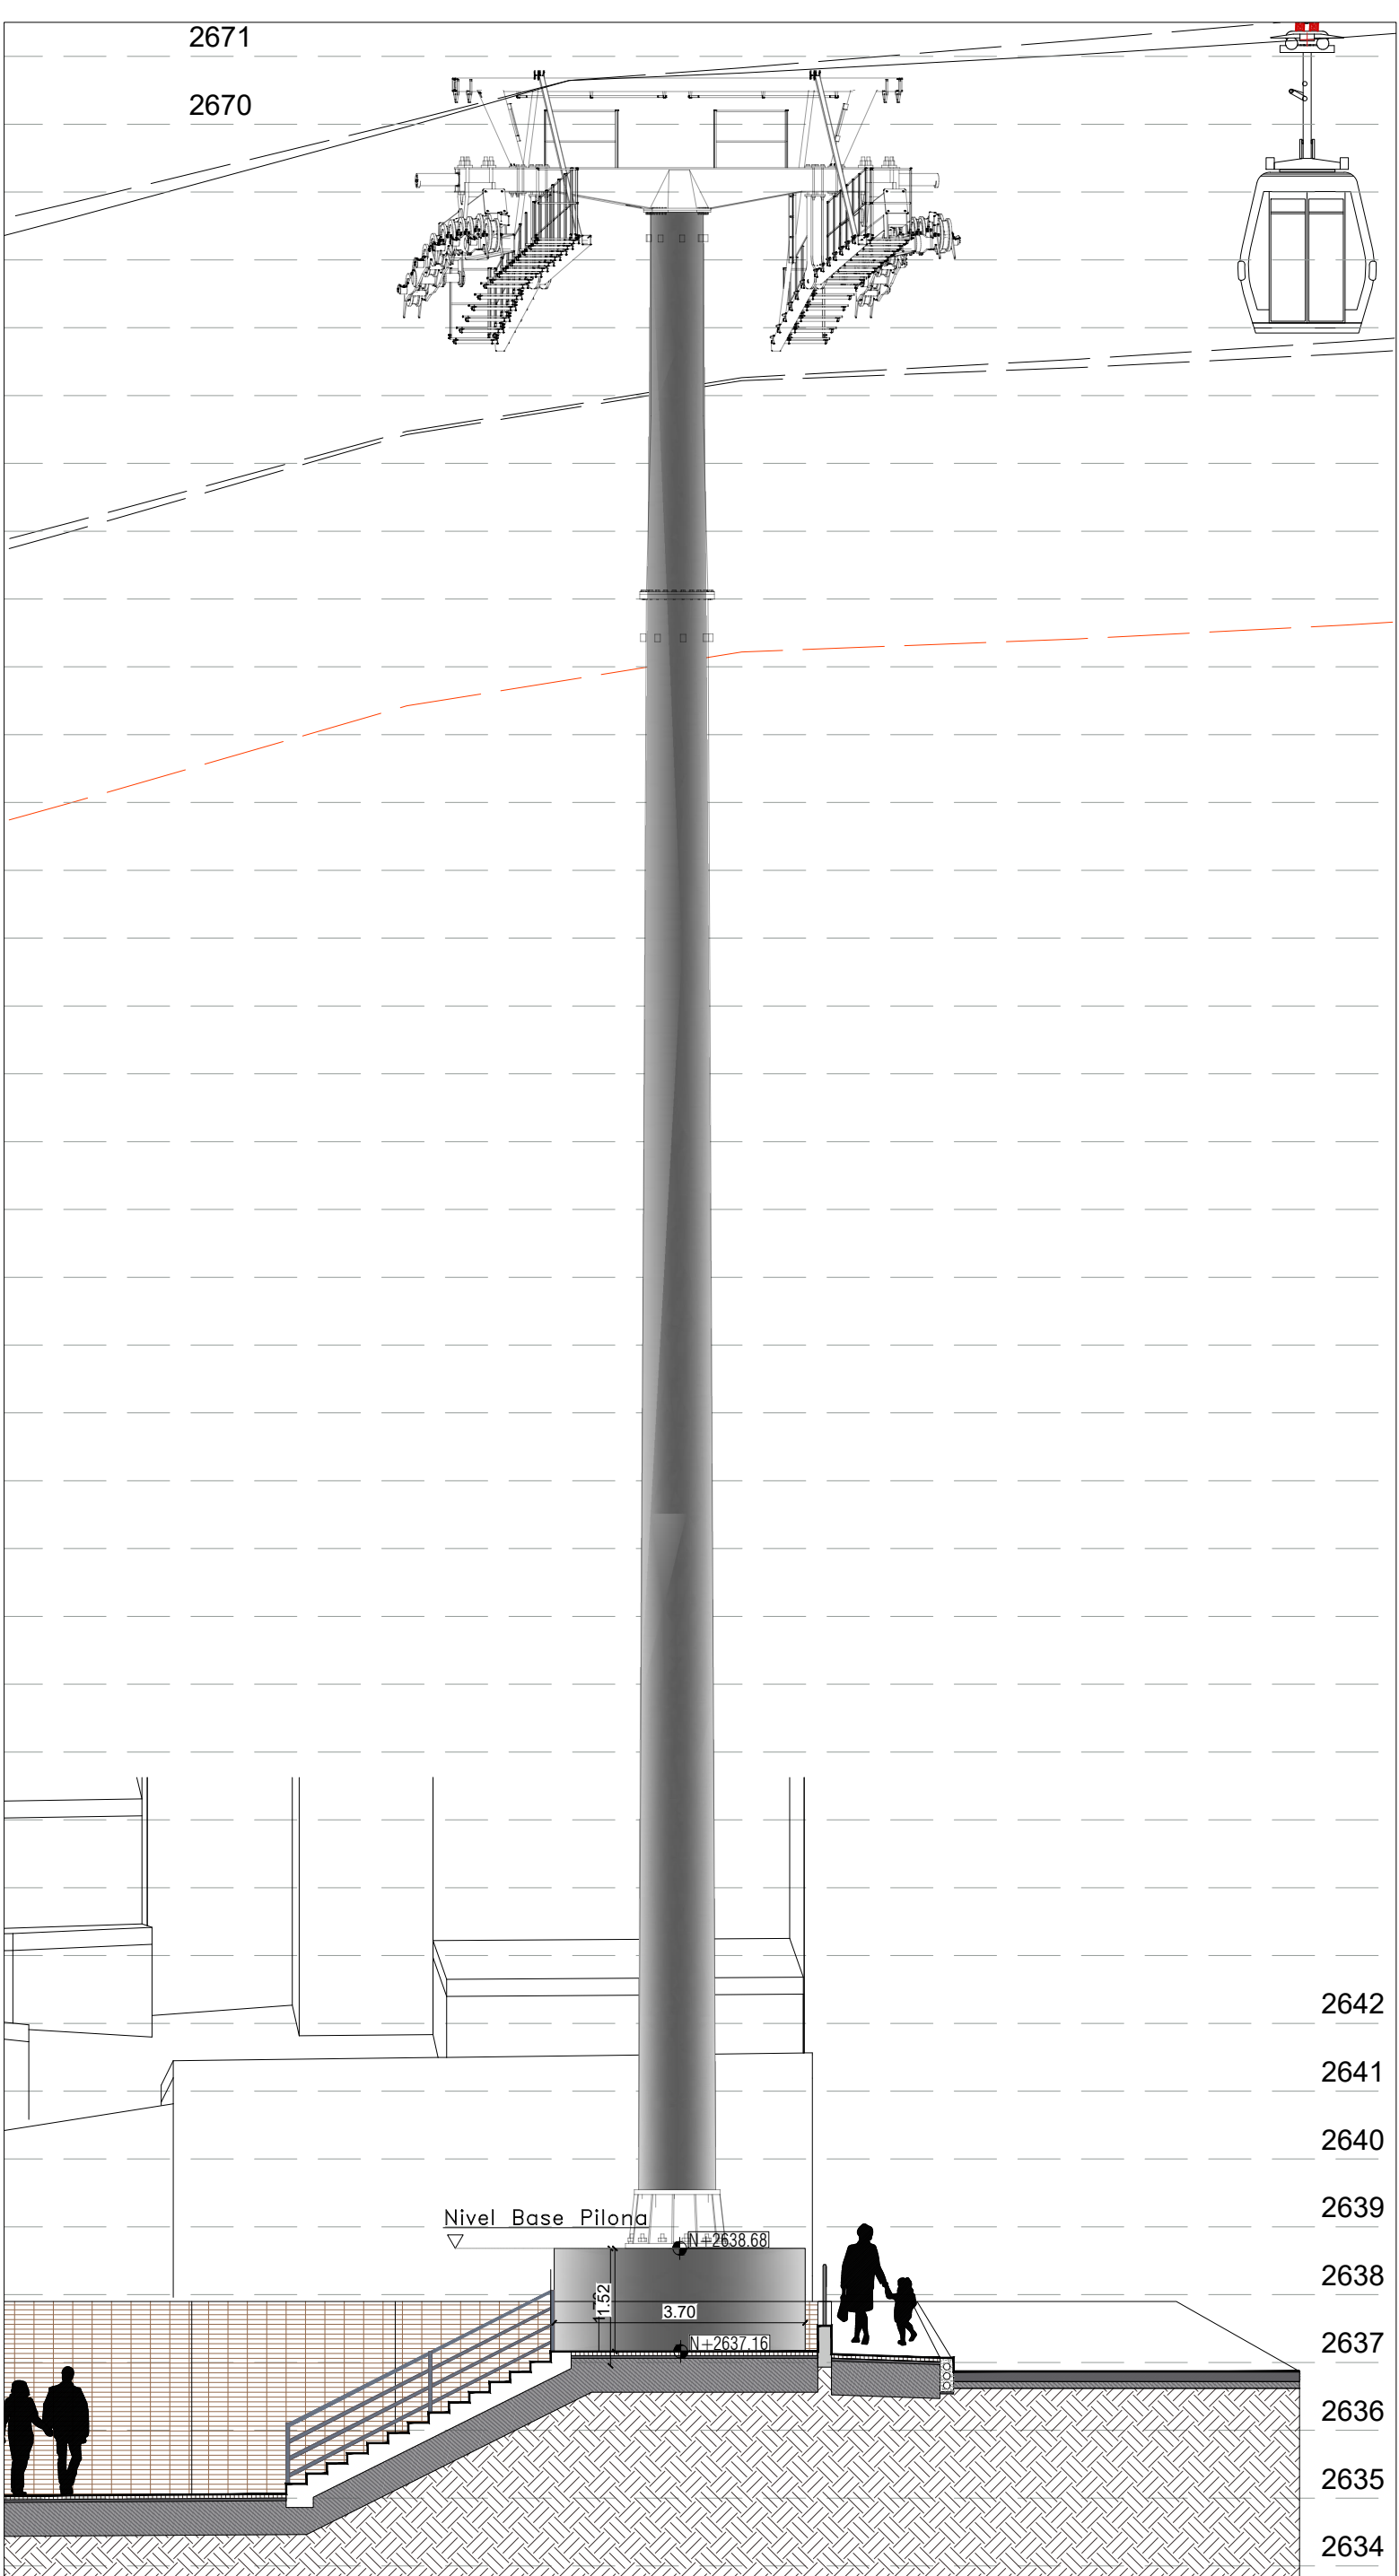

ESPECIFICACIONES DE CONSTRUCCIÓN

PREFABRICADOS			MOBILIARIO URBANO		
1. Suelo prefabricado a fundido en sitio tipo A, ref. A-10, similar o equivalente. 2. Suelo prefabricado a fundido en sitio tipo B, ref. A-11, similar o equivalente. 3. Suelo prefabricado a fundido en sitio tipo C, ref. 
ACABADOS			DEPENDIENTES		
1. Suelo acabado a fundido en sitio ref. A-60, similar o equivalente. 2. Suelo acabado a fundido en sitio ref. A-61, similar o equivalente. 3. Suelo acabado a fundido en sitio ref. A-62, similar o equivalente. 
NOMBRE	NORTE	ESTE	COTA
GPS-03	96316.37	97937.791	2635.7439

ESPACIO PUBLICO - PILONA 03		M2
ÁREA LÍMITE DE INTERVENCIÓN		334
ÁREA ESPACIO PÚBLICO - ANDENES PROPUESTO		326
ÁREA UTIL PREDIOS		232
ZONAS VERDES		8
ZONAS DURAS		326
ÁREAS PILONAS		11
TRATAMIENTO CULATAS EN MAMPOSTERÍA		82
TRATAMIENTO CULATAS EN MAMPOSTERÍA + JARDÍN VERTICAL		0




INSTITUTO DE DESARROLLO URBANO
Alcaldía Mayor
Bogotá D.C.



CONSORCIO CS
ING. MARIO ERNESTO VACCA GÁMEZ
Mot.:01193-0224
ESPECIALISTA:



CONSORCIO ARDANUY-IVICSA
ING. OSCAR ANDRÉS RICO GÓMEZ
Mot.:25202-129453-CHD
ESPECIALISTA INTERVENITORIA:

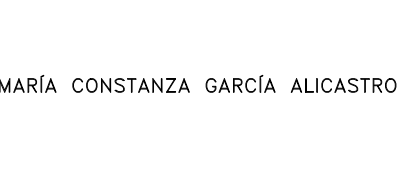

CONSORCIO IVICSA
ING. CARLOS CABAL HIDALGO
Mot.:17700-64452 CLD
DIRECCIÓN TÉCNICA DE PROYECTOS

MODIFICACIONES
I. EMISIÓN ORIGINAL
II. OBSERVACIONES INTERVENITORIA OFICIO ISC-CAI-P1580 719
III. OBSERVACIONES INTERVENITORIA OFICIO ISC-CAI-P1580 821
IV. OBSERVACIONES INTERVENITORIA OFICIO ISC-CAI-P1580 967
V.
VI.
VII.
VIII.

FECHA:
27/12/2021
29/01/2022
30/03/2022
26/04/2022
PROYECTO:

"ACTUALIZACIÓN, AJUSTES Y COMPLEMENTACIÓN DE LA
FACTIBILIDAD Y ESTUDIOS Y DISEÑOS DEL CABLE
AEREO EN SAN CRISTÓBAL, EN BOGOTÁ D.C."

CONTIENE:
PLANTA Y CORTES DE URBANISMO PILONA No 3
LOCALIDAD: SAN CRISTÓBAL
ESCALA: INDICADAS

DISEÑO
REFERENCIAL:
BASE: IDU 1630-2020.dwg
ARCHIVO AUTOCAD:
DEUREP05.dwg
ARCHIVO LAYOUT:
DEUREP06
FECHA TERMINACIÓN OBRA:
ABRIL DE 2022
FECHA ELABORACIÓN PLANO:
ENERO DE 2022
PLANCHA No.
DEUREP06
DE
34
CONSECUTIVO:
20