




LOCALIZACIÓN URBANA Y GENERAL

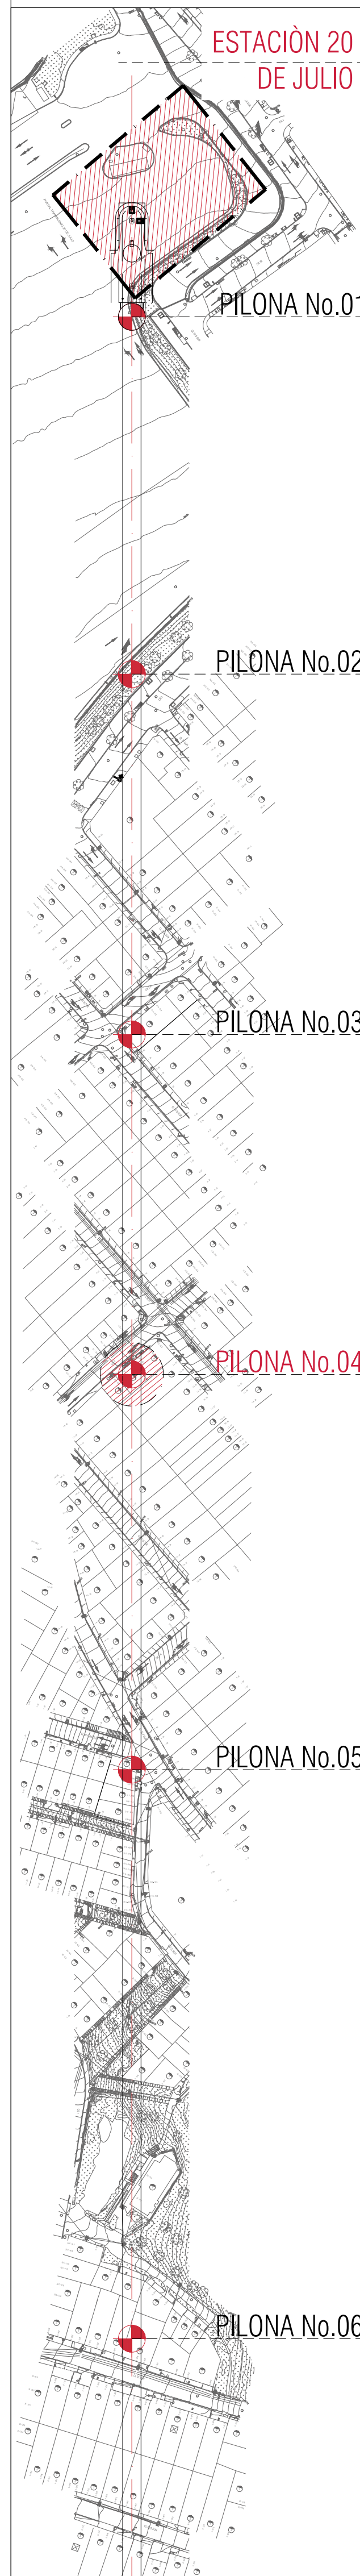


PERFIL URBANISMO PILONA 04 SECCIÓN A-A" ESC: 1 :100

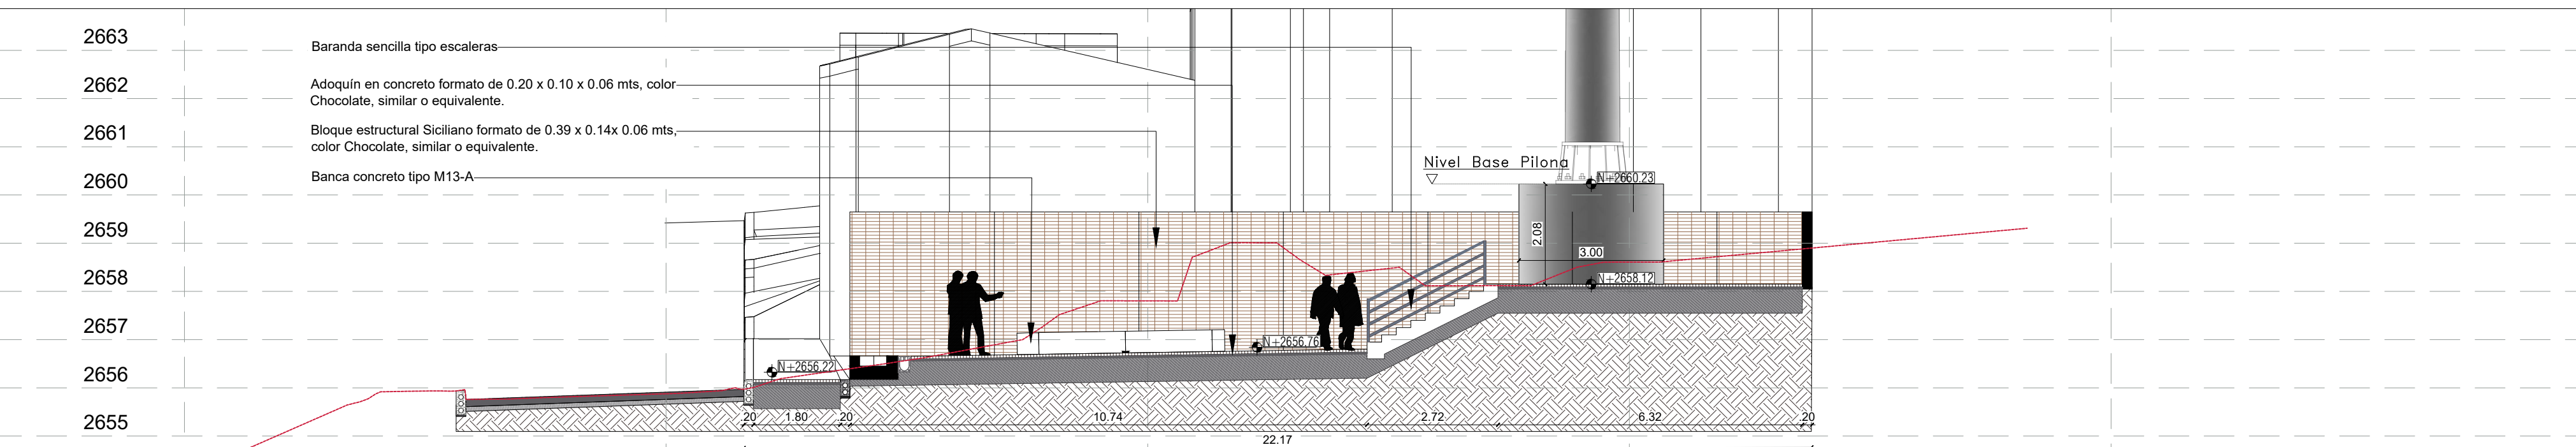


PLANTA URBANISMO PILONA 04 ESC: 1 :100

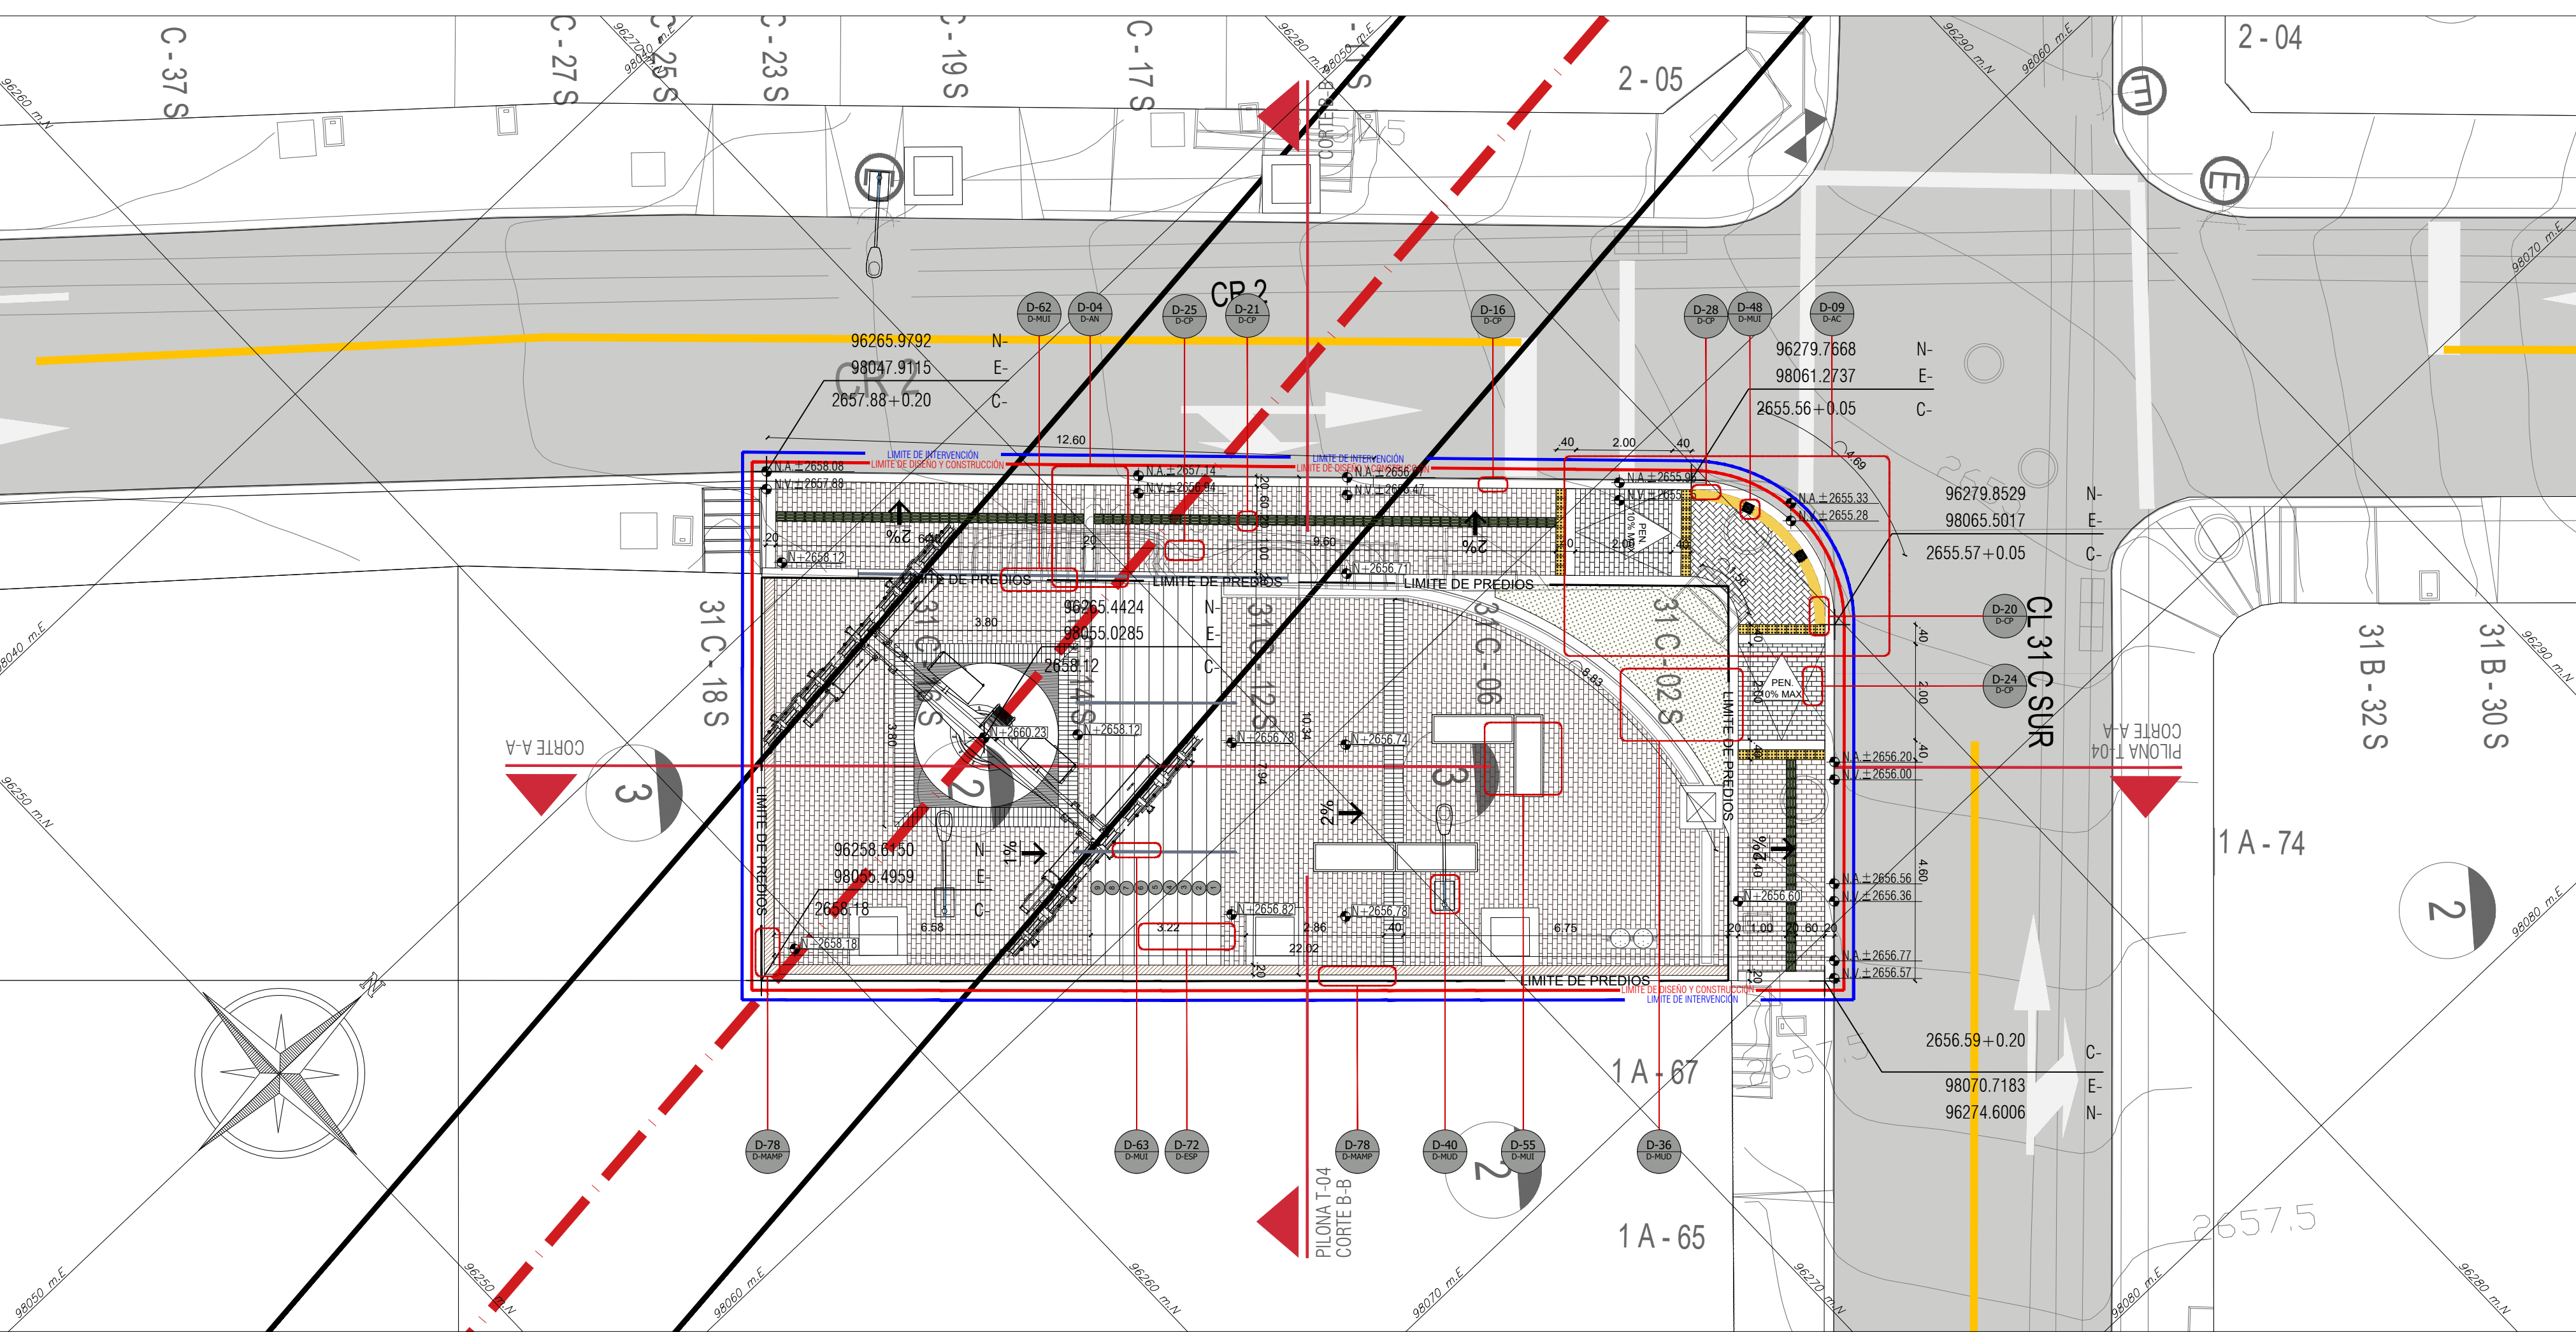


PERFIL URBANISMO PILONA 04 SECCIÓN B-B" ESC: 1 :100

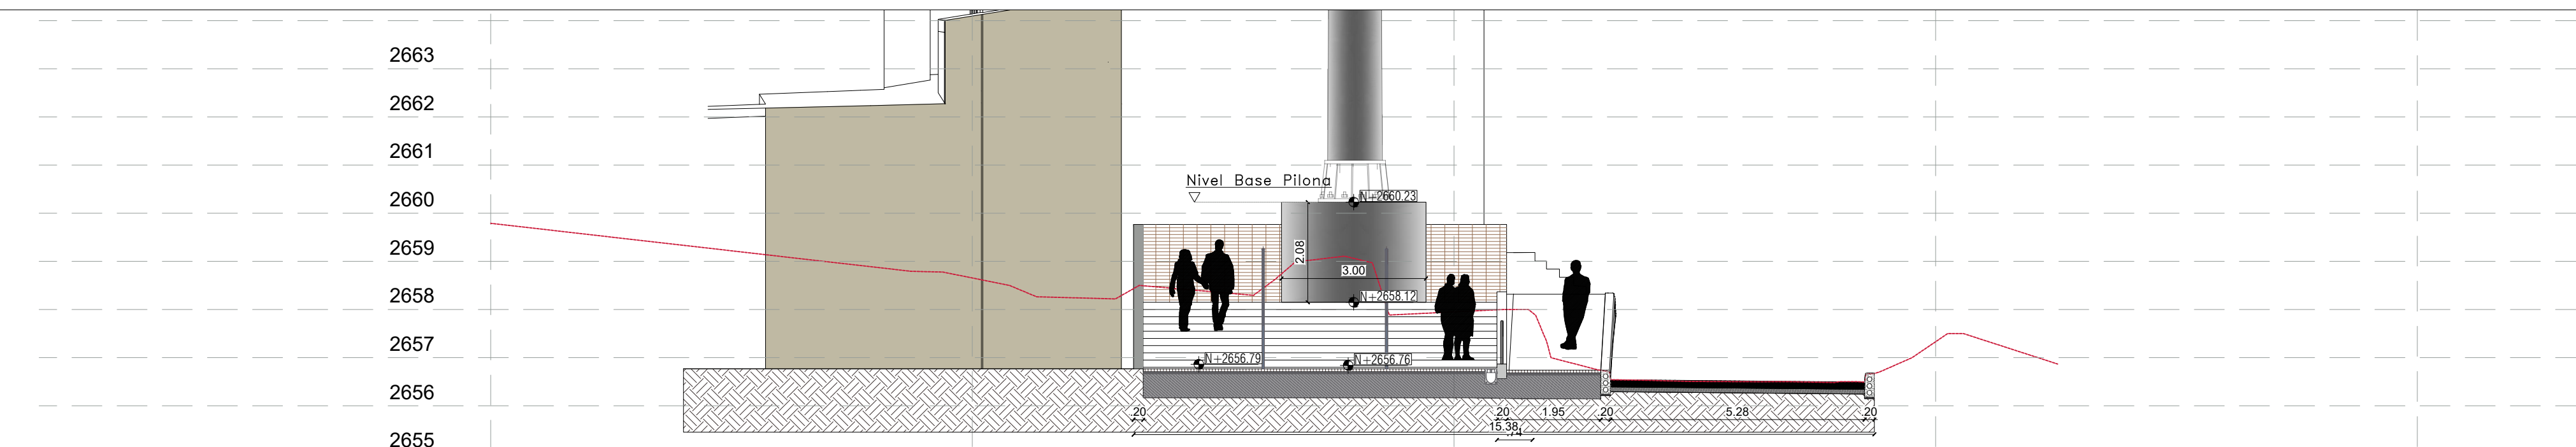

PERFIL VIAL EXISTENTE ESC:1:200

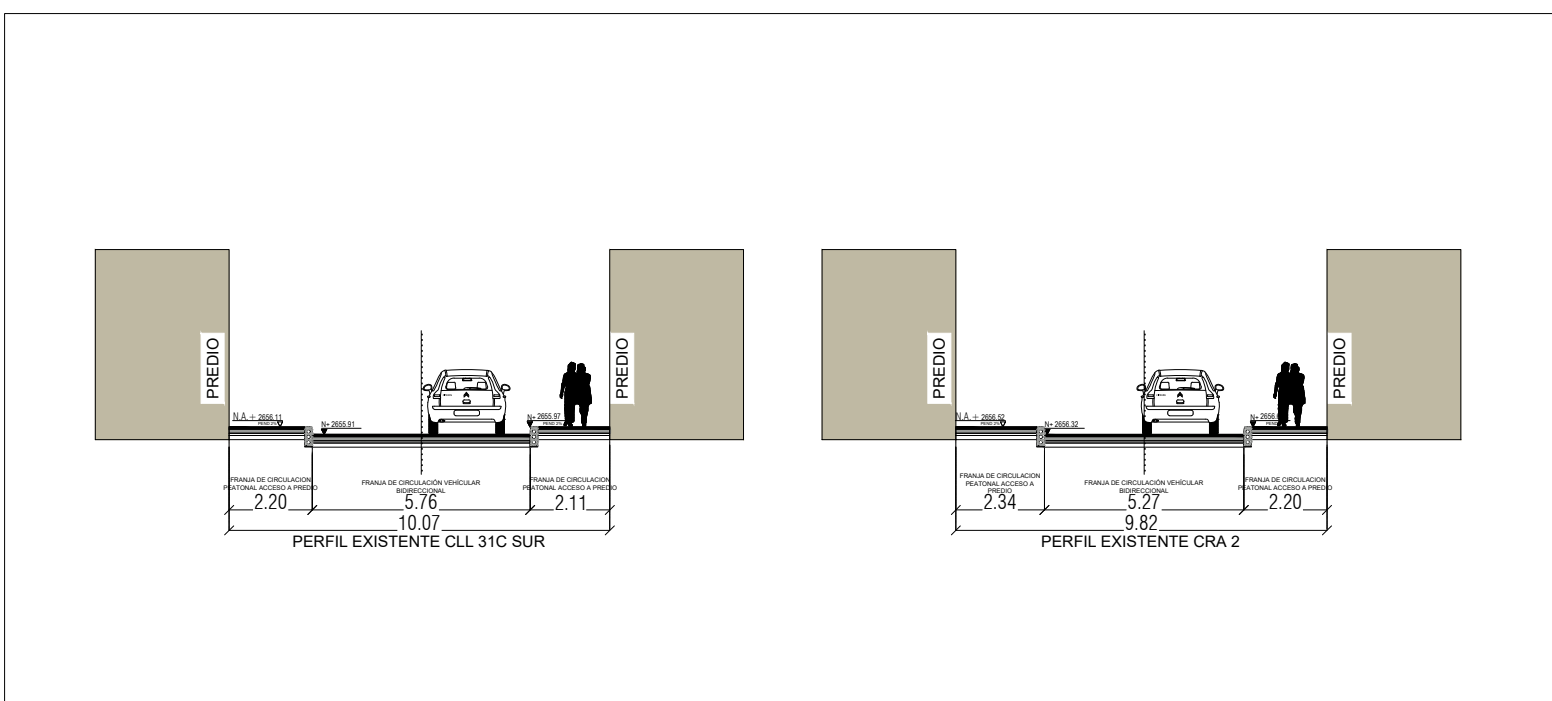


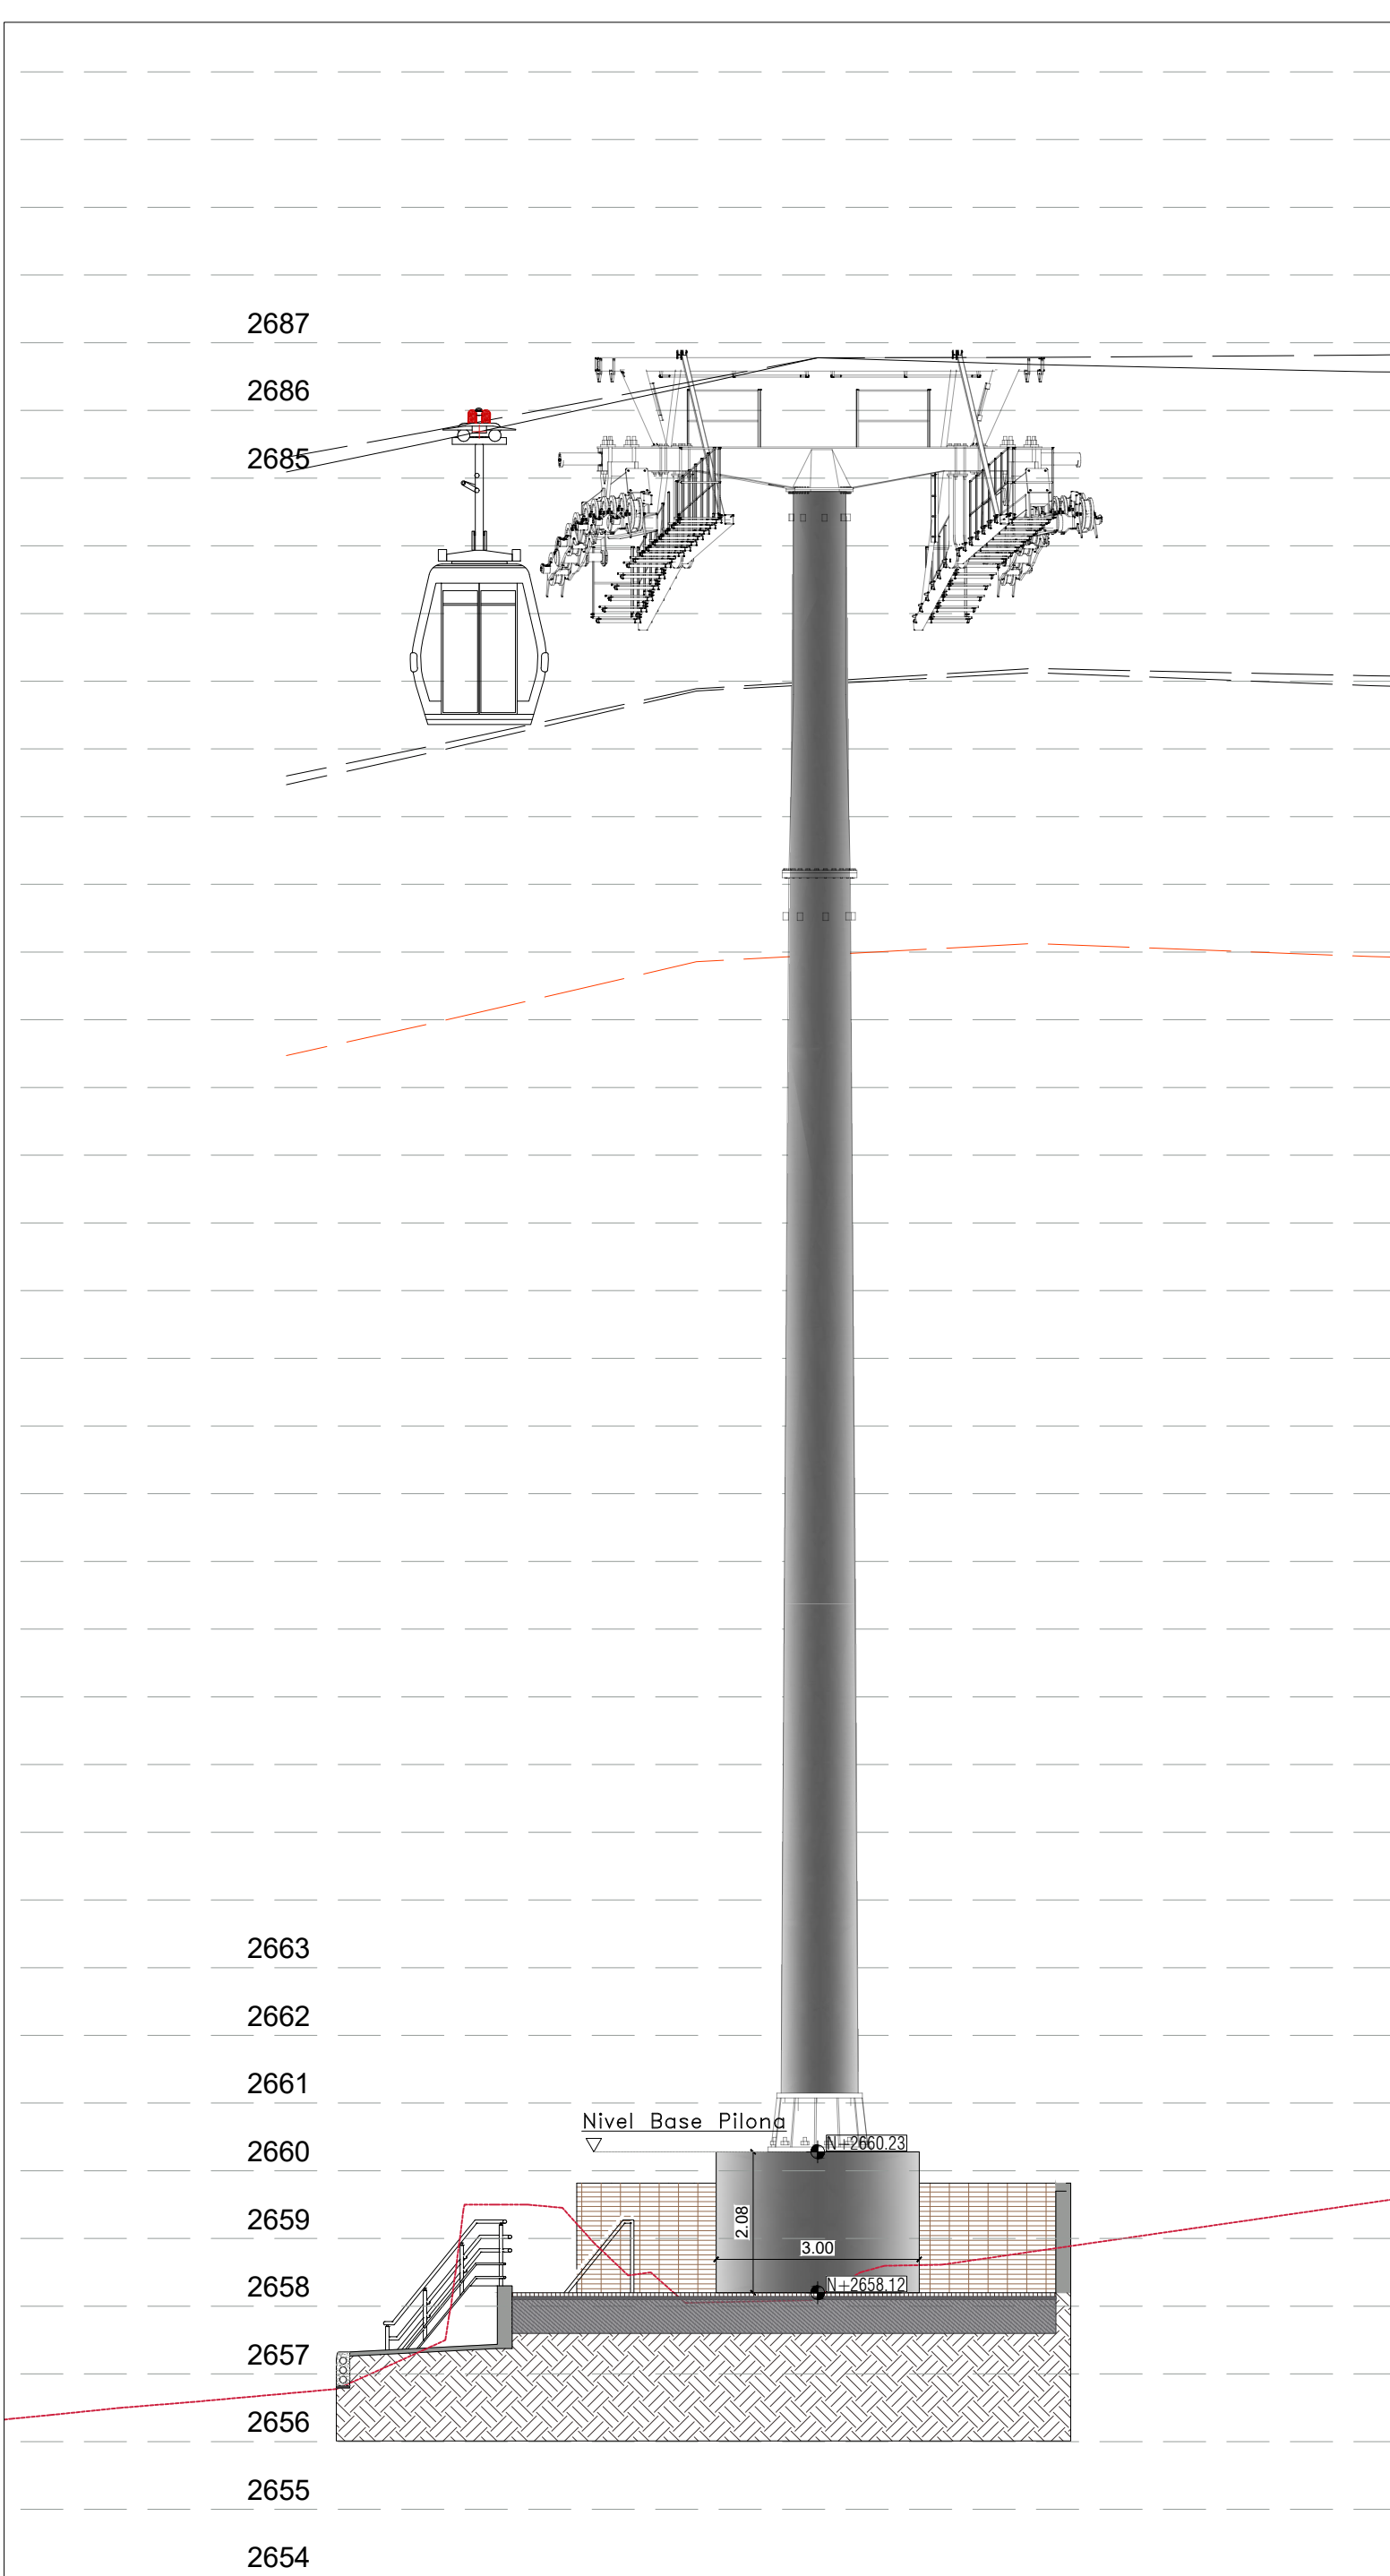


ESPECIFICACIONES DE CONSTRUCCIÓN

PREFABRICADOS		MOBILIARIO URBANO	
Baranda sencilla tipo escaleras Adoquín en concreto formado de 0.20 x 0.10 x 0.06 mts, color Chocolate, similar o equivalente. Bloque estructural Siciliano formado de 0.39 x 0.14x 0.06 mts, color Chocolate, similar o equivalente. Banca concreto tipo M13-A	
ACABADOS		REDES BÁSICAS	
Concreto expuesto, formado 0.20 x 0.10 mts, estructura según diseño de pavimentos, similar o equivalente. Concreto expuesto, color caca formato 0.20 x 0.10 mts, estructura según diseño de pavimentos, similar o equivalente. Concreto expuesto, color terracota formado 0.20 x 0.10 mts, estructura según diseño de pavimentos, similar o equivalente. Concreto expuesto, color gris, estructura según diseño de pavimentos, similar o equivalente. Concreto expuesto, color terracota, estructura según diseño de pavimentos, similar o equivalente. Adoquín en concreto formado de 0.20 x 0.10 x 0.06 mts, color gris, similar o equivalente. Adoquín en concreto formado de 0.

NOTAS

COORDENADAS PLACAS I.G.A.C.			
NOMBRE	NORTE	ESTE	COTA
GPS-04	96226.136	97905.645	2637.9971

CUADRO DE AREAS	
ESPACIO PUBLICO - PILONA 04	M2
ÁREA LÍMITE DE INTERVENCIÓN	231
ÁREA ESPACIO PÚBLICO - ANDENES PROPUESTO	222
ÁREA ÚTIL PREDIOS	166
ZONAS VERDES	9
ZONAS DURAS	22
ÁREAS PILONAS	7
TRATAMIENTO CULATAS EN MAMPOSTERÍA	84
TRATAMIENTO CULATAS EN MAMPOSTERÍA + JARDÍN VERTICAL	0

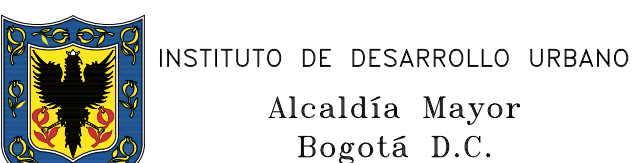

CONSORCIO CS
ING. MARIO ERNESTO VACCA GAMEZ
MOT:01193-0224
ESPECIALISTA:
ARO. ROGER SOLANO ACOSTA
MOT:25700-57948 CND

INTERVENORIA
CONSORCIO ARDANUY-IVICSA
ARDANUY
IVICSA
CONTRATO=IDU: 1673 de 2020

DIRECTOR DE INTERVENORIA:
ING. OSCAR ANDRES RICO GÓMEZ
MOT:25202-129453-CHD
ESPECIALISTA INTERVENORIA:
ARO. CARLOS CABAL HIDALGO
MOT:17700-64452 CLD

SUPERVISOR IDU:
MARÍA CONSTANZA GARCÍA ALCÁSTOR
DIRECCIÓN TÉCNICA DE PROYECTOS

FECHA:
27/12/2021
29/01/2022
30/03/2022
26/04/2022

PROYECTO:
"ACTUALIZACIÓN, AJUSTES Y COMPLEMENTACIÓN DE LA
FACTIBILIDAD Y ESTUDIOS Y DISEÑOS DEL CABLE
AEREO EN SAN CRISTÓBAL, EN BOGOTÁ D.C."

CONTIENE:
PLANTA Y CORTES DE URBANISMO PILONA No 4
LOCALIDAD: SAN CRISTÓBAL
ESCALA: INDICADAS

PLANCHA No.
DEUREP07
DE
34
CONSECUTIVO:
21