


PROYECTO URBANISMO - ESTACIÓN TRANSICIÒN - VICTORIA - ESC:1:250

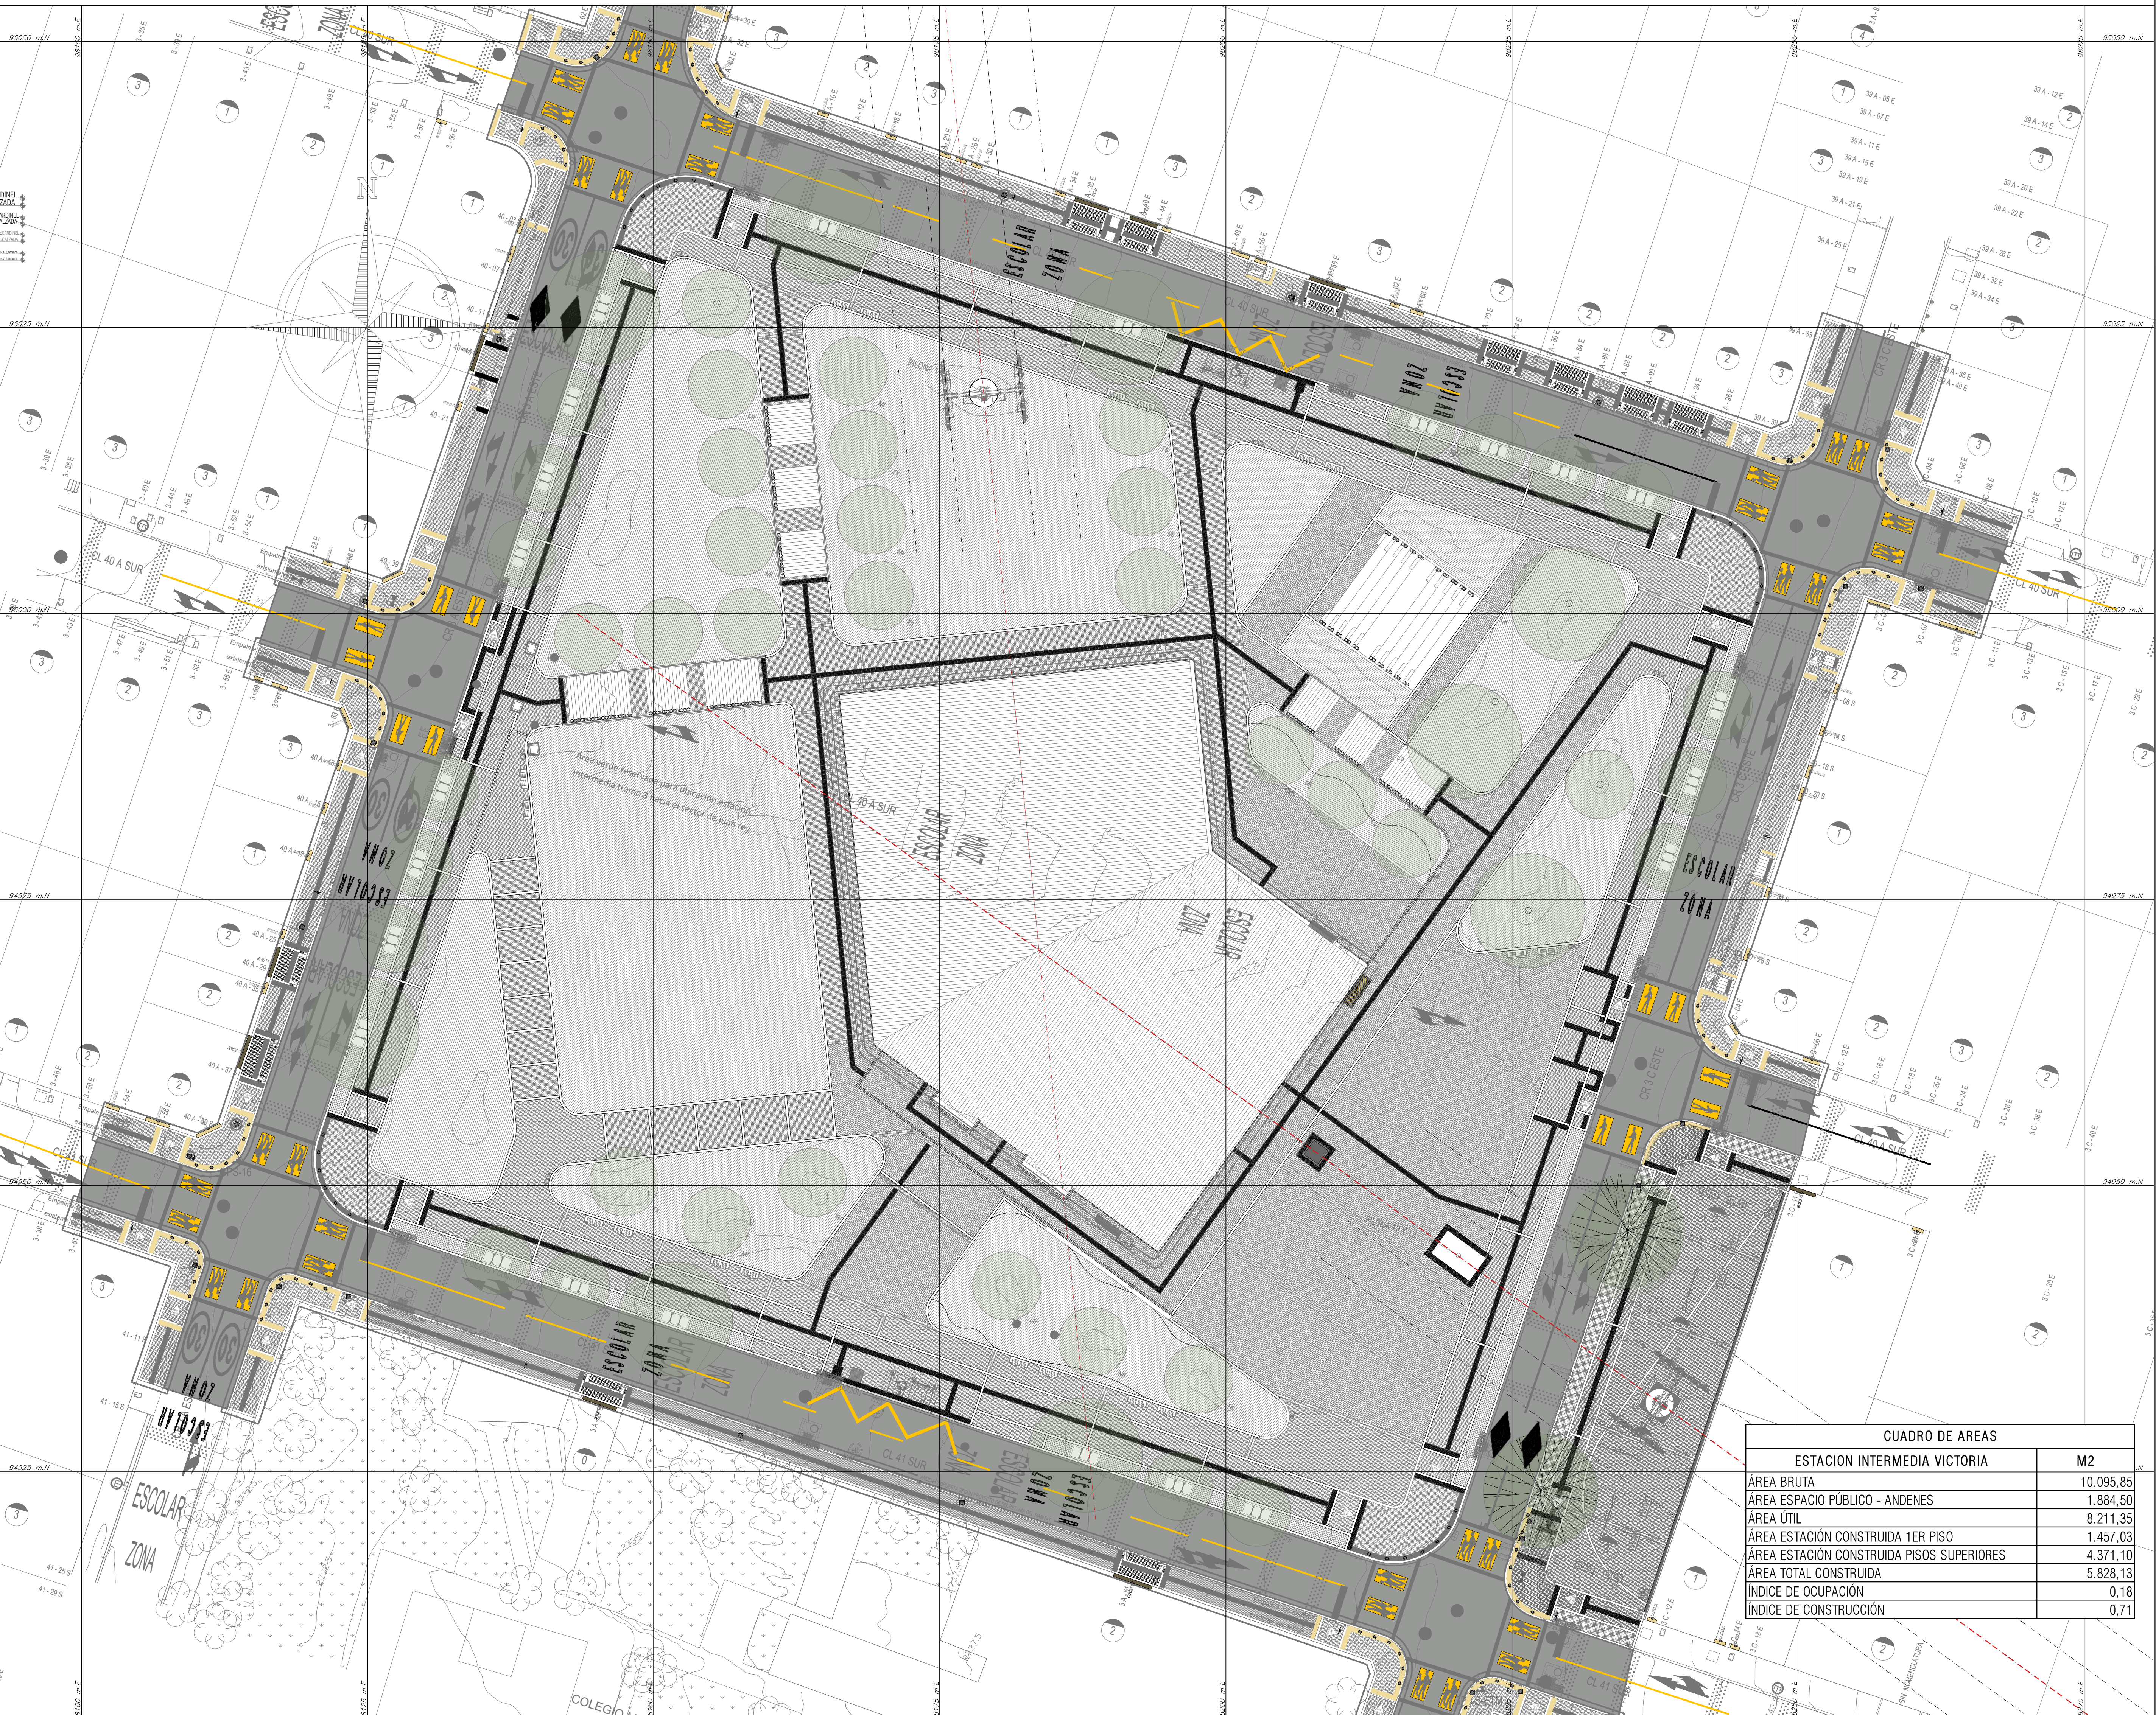

CUADRO DE AREAS	
ESTACION INTERMEDIA VICTORIA	M2
ÁREA BRUTA	10.095,85
ÁREA ESPACIO PÚBLICO - ANDENES	1.884,50
ÁREA ÚTIL	8.211,35
ÁREA ESTACIÓN CONSTRUIDA 1ER PISO	1.457,03
ÁREA ESTACIÓN CONSTRUIDA PISOS SUPERIORES	4.371,10
ÁREA TOTAL CONSTRUIDA	5.828,13
ÍNDICE DE OCUPACIÓN	0,18
ÍNDICE DE CONSTRUCCIÓN	0,71