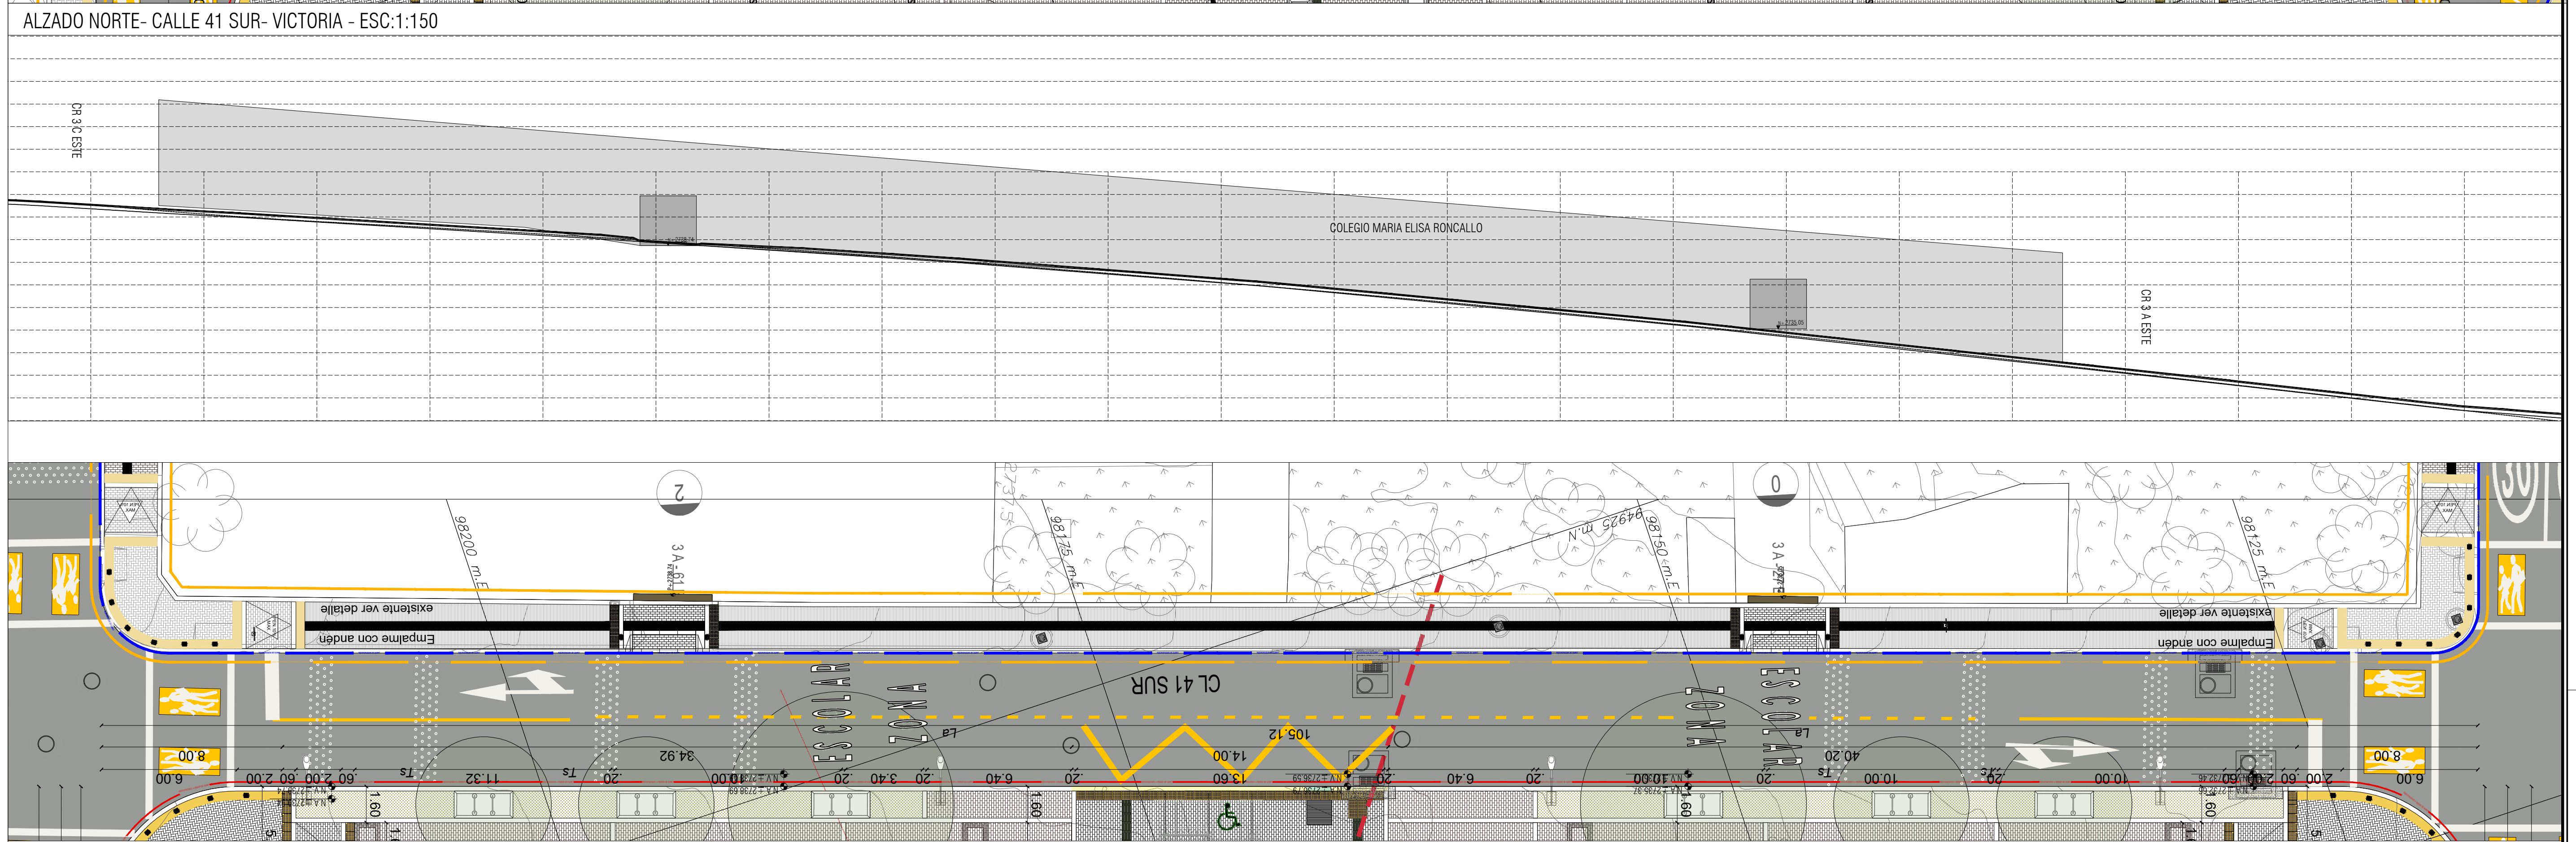
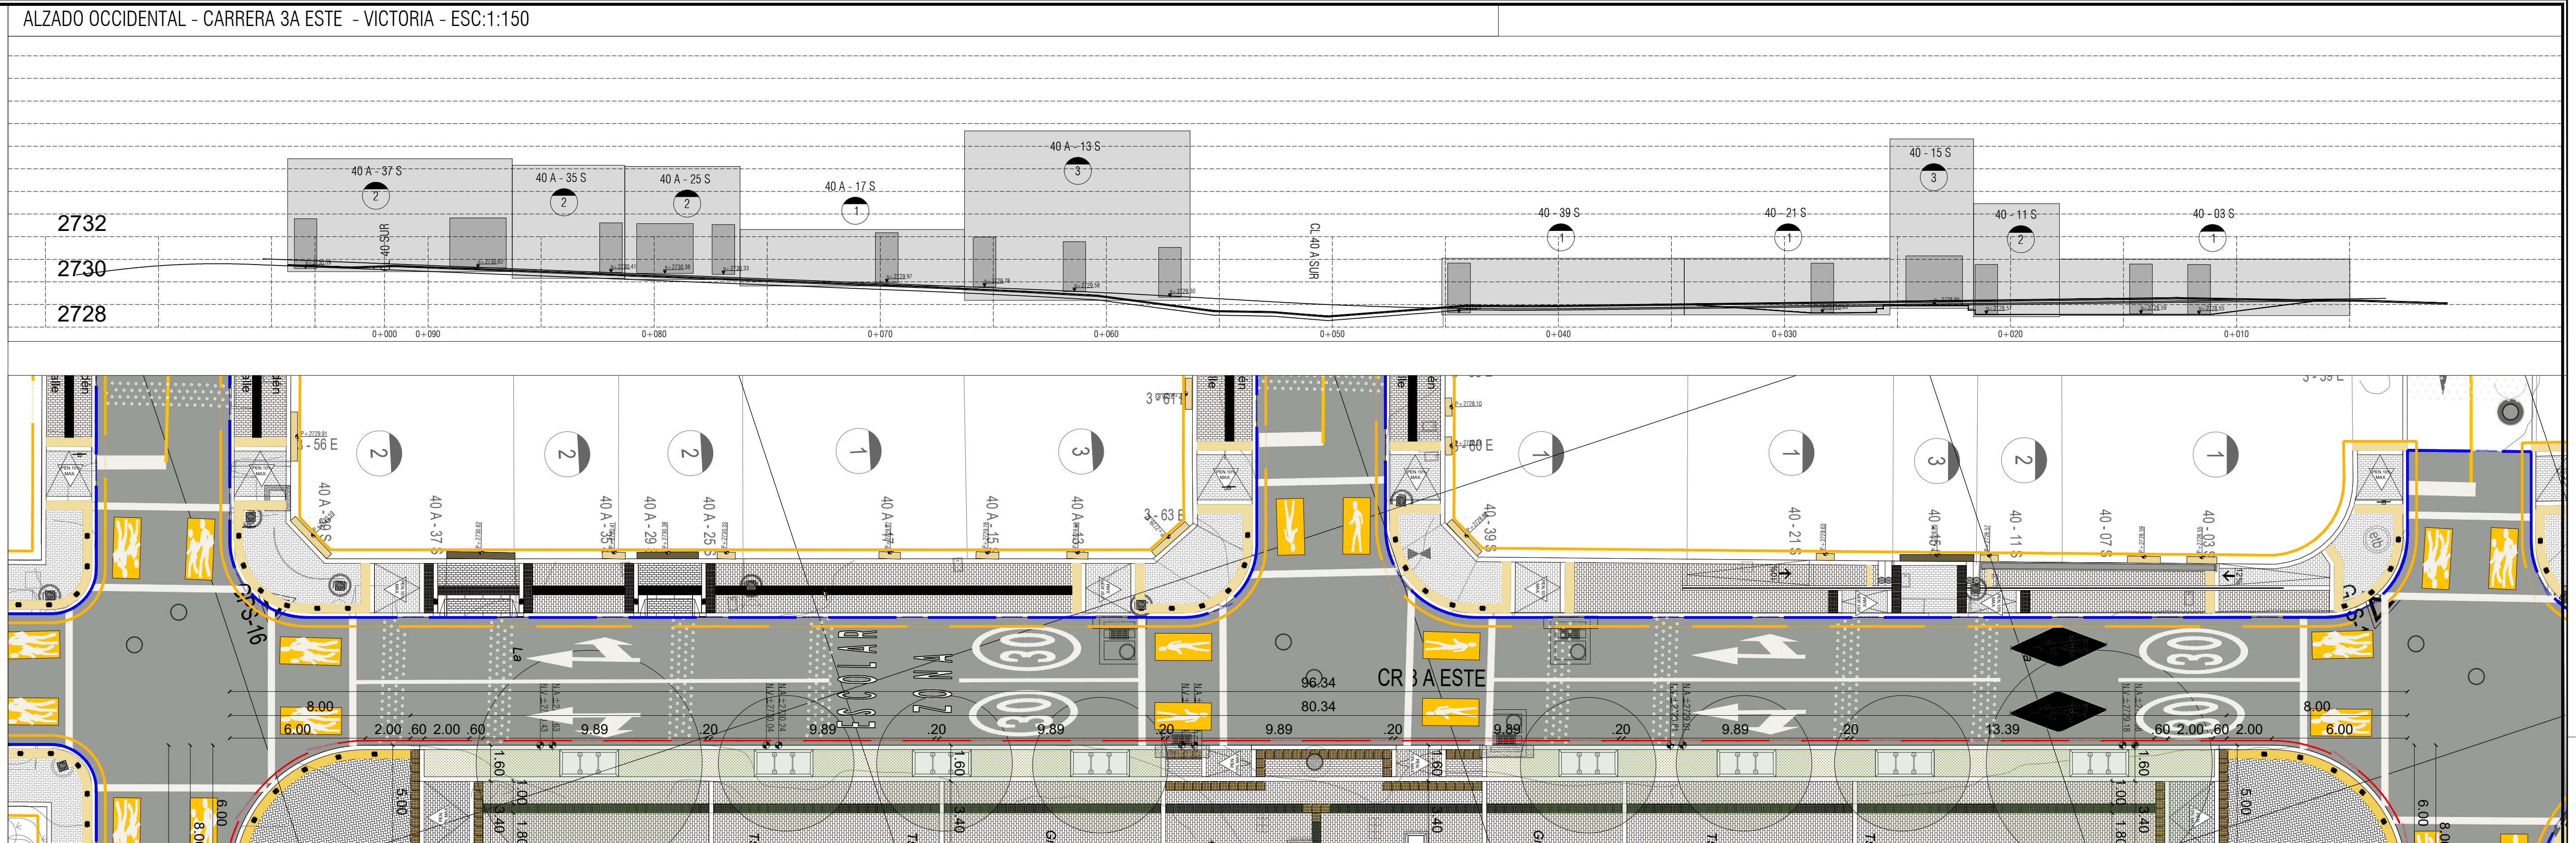
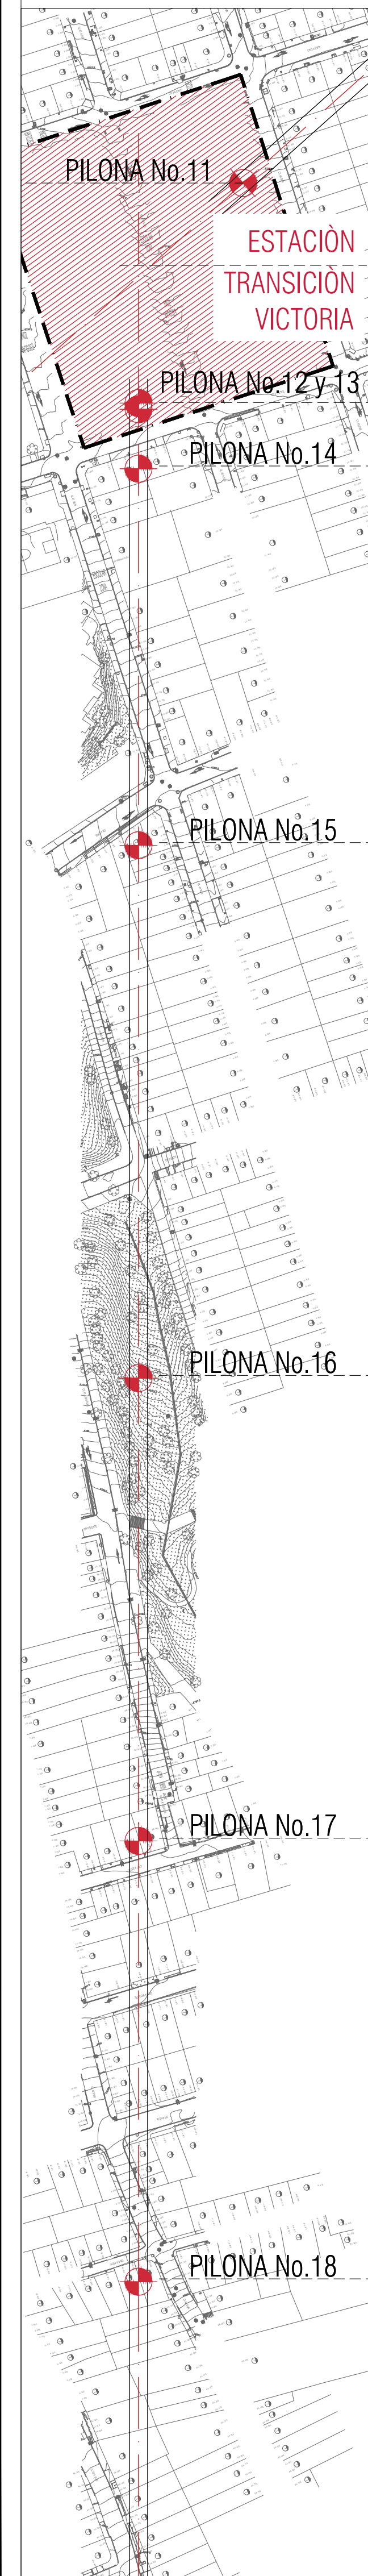


[illegible]

 INSTITUTO DE DESARROLLO URBANO Alcaldía Mayor Bogotá D.C.	CONSULTOR: CONSORCIO CS  CONTRATO-IDU: 1630 de 2020	DIRECTOR CONSULTORIA: ING. MARIO ERNESTO VACCA GAMEZ Mol.: 01193-0224 ESPECIALISTA: ARO. ROGER SOLANO ACOSTA Mol.: 26700-57848 CND	INTERVENTORIA CONSORCIO ARDANUY-IVICSA  CONTRATO-IDU: 1673 de 2020	DIRECTOR DE INTERVENTORIA: ING. OSCAR ANDRÉS RICO GÓMEZ Mol.: 235205-1128453 CND ESPECIALISTA INTERVENTORIA: ARQ. CARLOS CABAL HIDALGO Mol.: 177200-66452 CLD	SUPERVISOR IDU: MARÍA CONSTANZA GARCÍA ALCÁSTRO DIRECCIÓN TÉCNICA DE PROYECTOS	<table><thead><tr><th colspan="2">MODIFICACIONES</th><th>FECHA:</th></tr></thead><tbody><tr><td>I</td><td>ERRORES ORIGNAL</td><td>27/12/2021</td></tr><tr><td>II</td><td>OBSERVACIONES INTERVENTORIA OFICIO DE CALPI 1080 778</td><td>28/03/2022</td></tr><tr><td>III</td><td>OBSERVACIONES INTERVENTORIA OFICIO DE CALPI 1080 778</td><td>30/03/2022</td></tr><tr><td>IV</td><td>OBSERVACIONES INTERVENTORIA OFICIO DE CALPI 1080 967</td><td>26/04/2022</td></tr><tr><td>V</td><td></td><td></td></tr><tr><td>VI</td><td></td><td></td></tr><tr><td>VII</td><td></td><td></td></tr></tbody></table>	MODIFICACIONES		FECHA:	I	ERRORES ORIGNAL	27/12/2021	II	OBSERVACIONES INTERVENTORIA OFICIO DE CALPI 1080 778	28/03/2022	III	OBSERVACIONES INTERVENTORIA OFICIO DE CALPI 1080 778	30/03/2022	IV	OBSERVACIONES INTERVENTORIA OFICIO DE CALPI 1080 967	26/04/2022	V			VI			VII			PROYECTO: "ACTUALIZACIÓN, AJUSTES Y COMPLEMENTACIÓN DE LA FACTIBILIDAD Y ESTUDIOS Y DISEÑOS DEL CABLE AEREO EN SAN CRISTÓBAL, EN BOGOTÁ D.C."	CONTIENE: PLANTA Y CORTES DE URBANISMO ESTACIÓN INTERMEDIA LA VICTORIA ANDENES DE ENFRENTÉ	REFERENCIA: BASE IDU 1630-2020 ARCHIVO AUTOCAD: DEUREP17 ARCHIVO LAYOUT: DEUREP17 FECHA TERMINACIÓN OBRA: ABRIL DE 2022 FECHA ELABORACIÓN PLANO: ENERO DE 2022	PLANCHA No. DE 34 CONSECUTIVO: 31
	MODIFICACIONES		FECHA:																															
I	ERRORES ORIGNAL	27/12/2021																																
II	OBSERVACIONES INTERVENTORIA OFICIO DE CALPI 1080 778	28/03/2022																																
III	OBSERVACIONES INTERVENTORIA OFICIO DE CALPI 1080 778	30/03/2022																																
IV	OBSERVACIONES INTERVENTORIA OFICIO DE CALPI 1080 967	26/04/2022																																
V																																		
VI																																		
VII																																		