


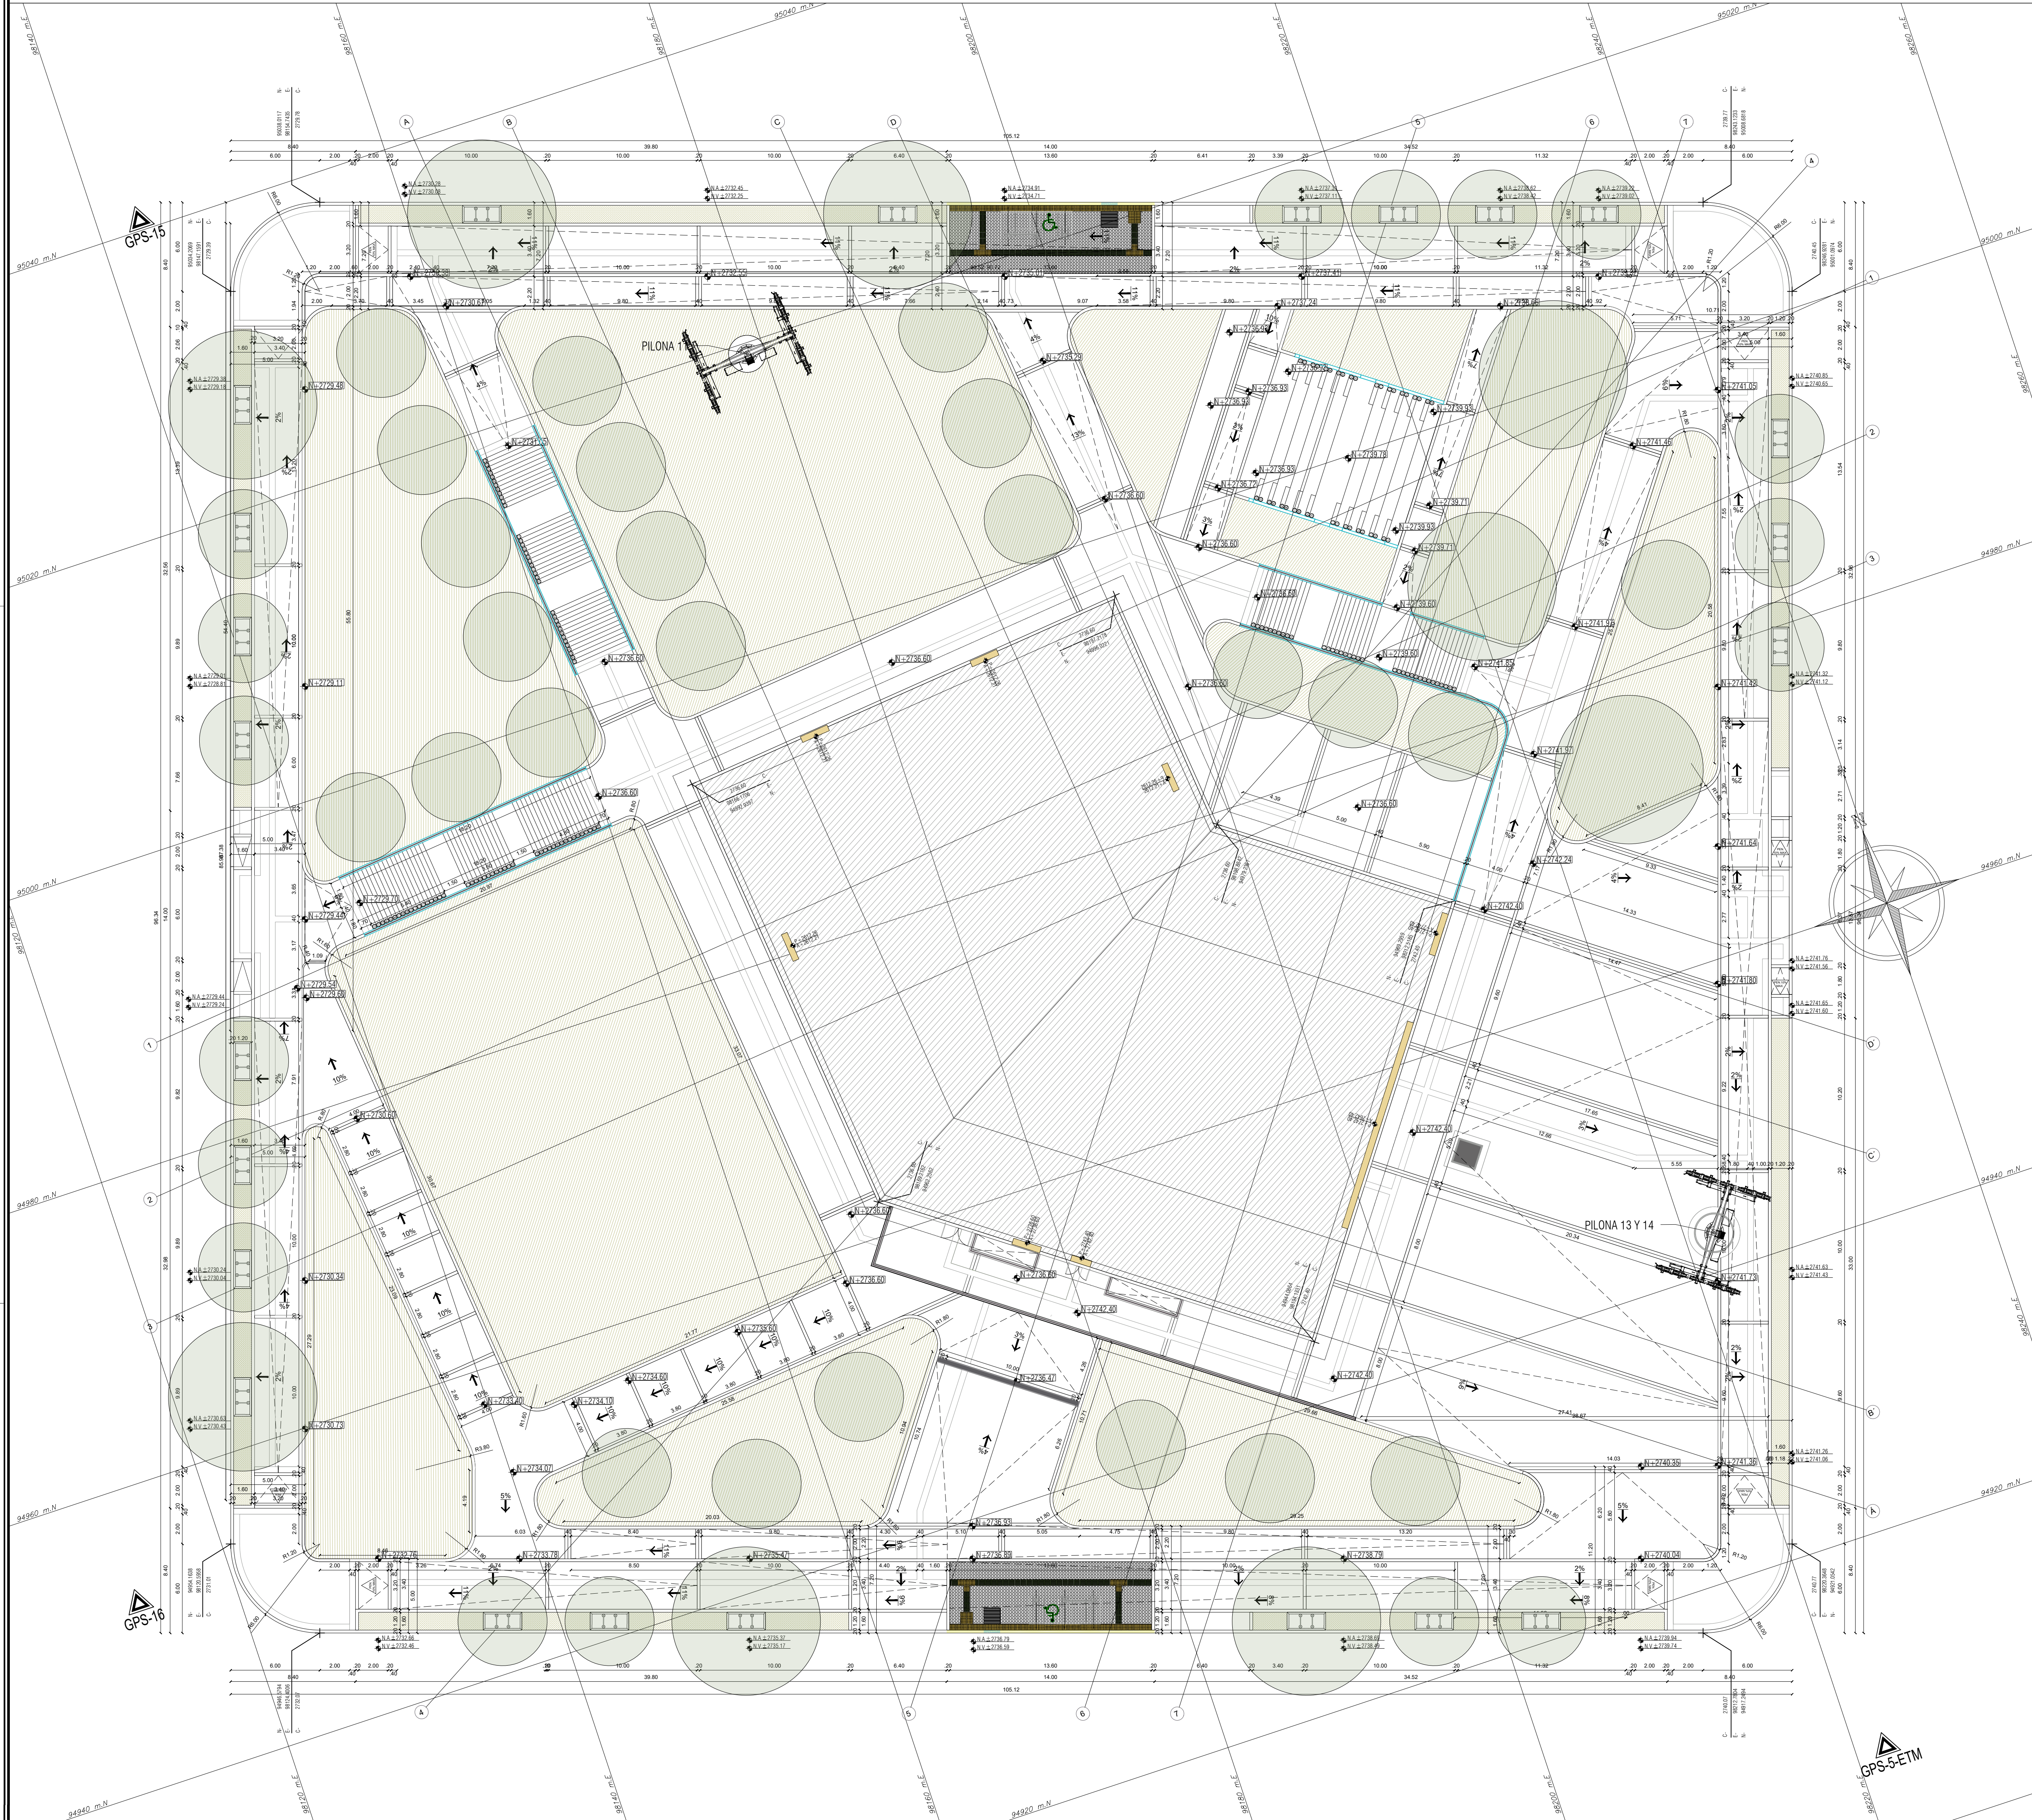

COORDENADAS PLACAS I.G.A.C.			
NOMBRE	NORTE	ESTE	COTA
GPS-15	95040.7660	98142.8360	2729.1079
GPS-16	94952.4000	98113.4650	2730.9209
GPS-5-ETM	94906.2130	98222.0570	2740.9939

CUADRO DE ÁREAS	
ESTACION INTERMEDIA VICTORIA	M2
ÁREA BRUTA	10.095,85
ÁREA ESPACIO PÚBLICO - ANDENES	1.884,50
ÁREA ÚTIL	8.211,35
ÁREA ESTACIÓN CONSTRUIDA 1ER PISO	1.457,03
ÁREA ESTACIÓN CONSTRUIDA PISOS SUPERIORES	4.371,10
ÁREA TOTAL CONSTRUIDA	5.828,13
ÍNDICE DE OCUPACIÓN	0,18
ÍNDICE DE CONSTRUCCIÓN	0,71

- NOTAS
- 1.Todas las dimensiones están dadas en metros (mts.)
 - 2.Todas las medidas debén ser verificadas y replanteadas en campo por el contratista de obra.
 - 3.Los andenes conjuntos o siguientes al espacio publico de las estacione sy pilonas deberan empalmarse al proyecto con pendientes no superiores al 10%.
 - 4.El traslado o retiro de postes de redes de servicios públicos se registrá por lo determinado en los planos de redes, que debén respetar las franjas funcionales del urbanismo proyectado, especialmente las de circulación peatonal.
 - 5.Para todos los planos prevalecen los de la especialidad.
 - 6.Los niveles de referencia en andén se toman a partir del vértice superior del sardinel.
 - 7.Las especies de árboles proyectadas corresponden al Manual de Silvicultura Urbana para Bogotá y lo requerido por el J.B.J.C.M. y según lo aprobado por el IDU.
 - 8.Los documentos de referencia para determinar el sistema constructivo del espacio público, mobiliario urbano serán: la cartilla de andenes y la cartilla de mobiliario urbano, vigentes de la S.D.P.
 - 9.Las cotas y niveles de piso son de referencia,y deberán ser revisados y ajustadas en la etapa de construcción respetando en lo posible las pendientes indicadas.
 - 10.El tipo y cantidad total de especies arbóreas, y cobertura vegetal se debe consultar en el planos de paisajismo. Esto podrá ser ajustado en obra, de conformidad con las disposiciones de la S.D.A. y el J.B.J.C.M.
 - 11.Perfilado, corte y terraplén según recomendaciones estudio de geotecnia.
 - 12.Tipología, dimensiones y características de las contenciones de acuerdo al diseño estructural
 - 13.Verificar correspondencia diseño de redes secas y redes Húmedas en los planos de cada especialidad.

ARBOLES PROPUESTOS							
Convencion en planta	Nombre comun	Nombre cientifico	Propuestos	Convencion en planta	Nombre comun	Nombre cientifico	Propuestos
	Guayacán de manizales	Laflesia acuminata	8		Chicalá amarillo	Tecoma stans	24
	Pino de romerón	Retrophyllum rospigliosi	1		Roble australiano	Grevillea robusta	5
	Arrayán blanco	Myrcianthes leucoxyla	10		Callistemon litoral	Callistemon viminalis	0



INSTITUTO DE DESARROLLO URBANO
Alcaldía Mayor
Bogotá D.C.

CONSORCIO:
CONSORCIO CS
ING. MARIO ERNESTO VACCA GAMEZ
Mat.:01193-0224
ESPECIALISTA:
ARQ. ROGER SOLANO ACOSTA
Mat.:25700-57848 CND

DIRECTOR CONSULTORIA:
CONSORCIO ARDANUY-IVICSA
ARDANUY
IVICSA
CONTRATO-IDU: 1630 de 2020

DIRECTOR DE INTERVENTORIA:
ING. OSCAR ANDRÉS RICO GÓMEZ
Mat.:25202-129433-CND
ESPECIALISTA INTERVENTORIA:
ARQ. CARLOS CABAL HIDALGO
Mat.:17700-64452 CLD

SUPERVISOR IDU:
MARÍA CONSTANZA GARCÍA ALCÁSTO
DIRECCIÓN TÉCNICA DE PROYECTOS

MODIFICACIONES	
I	EMISIÓN ORIGINAL
II	OBSERVACIONES INTERVENTORIA OFICIO SDC-CAPI-180-179
III	OBSERVACIONES INTERVENTORIA OFICIO SDC-CAPI-180-181
IV	OBSERVACIONES INTERVENTORIA OFICIO SDC-CAPI-180-187
V	
VI	
VII	
VIII	

FECHA:
27/12/2021
29/01/2022
30/03/2022
26/04/2022

PROYECTO:
"ACTUALIZACIÓN, AJUSTES Y COMPLEMENTACIÓN DE LA
FACTIBILIDAD Y ESTUDIOS Y DISEÑOS DEL CABLE
AEREO EN SAN CRISTÓBAL, EN BOGOTÁ D.C."

CONTIENE:
PLANTA DE REPLANTEO DE URBANISMO ESTACION
INTERMEDIA LA VICTORIA
LOCALIDAD:
SAN CRISTÓBAL
ESCALA:
INDICADAS

DISEÑO
REFERENCIA:
BASE: 001 1630-2020.dwg
ARCHIVO AUTOCAD:
DEUREP14.dwg
ARCHIVO LAYOUT:
DEUREP19
FECHA TERMINACIÓN OBRA:
ABRIL DE 2024
FECHA ELABORACIÓN PLANO:
ENERO DE 2022
PLANCHA No.
DEUREP19
DE
34
CONSECUTIVO:
33