
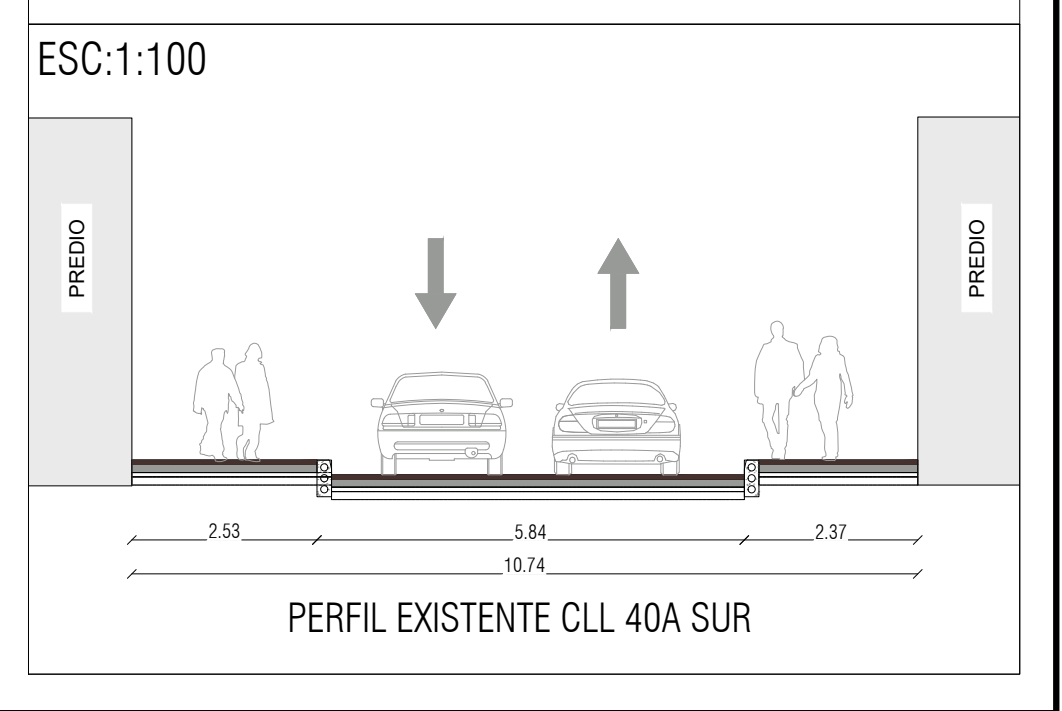
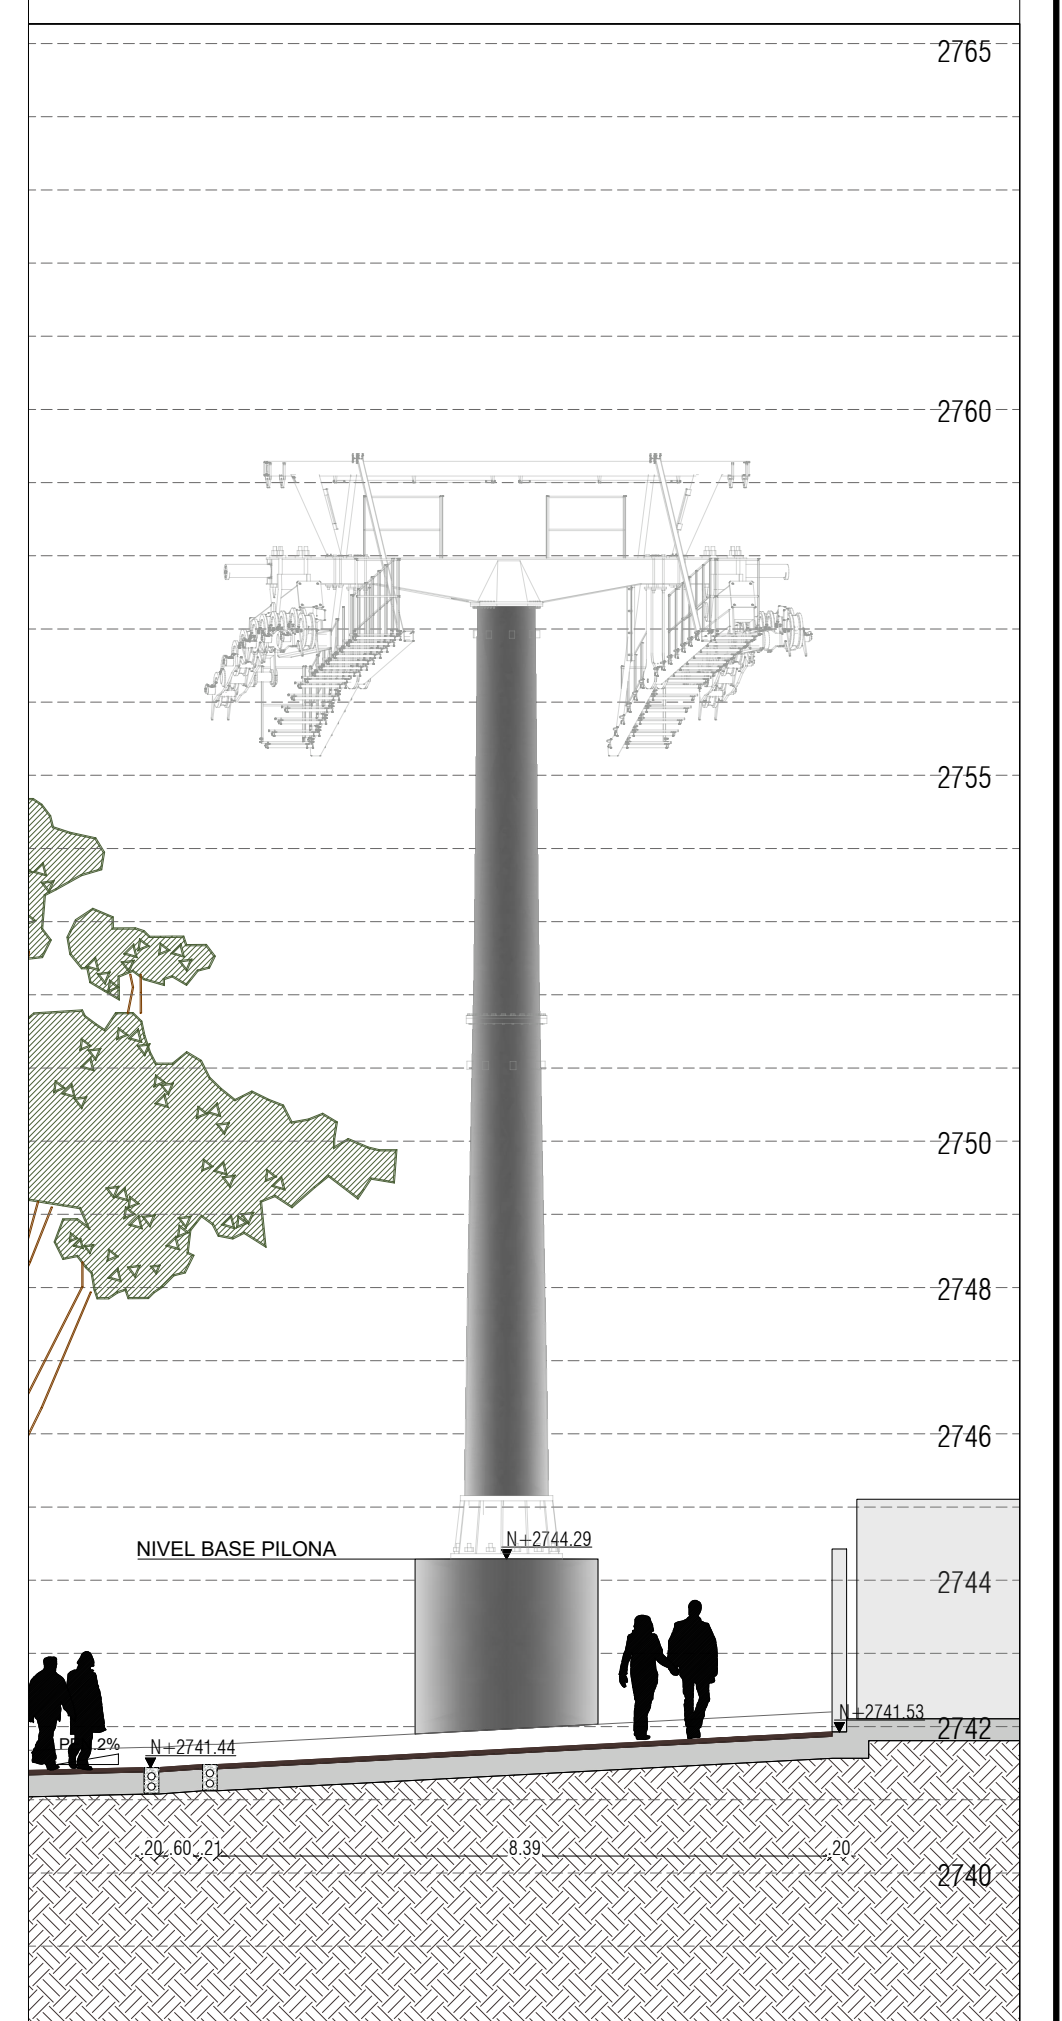
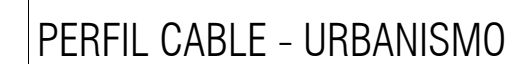
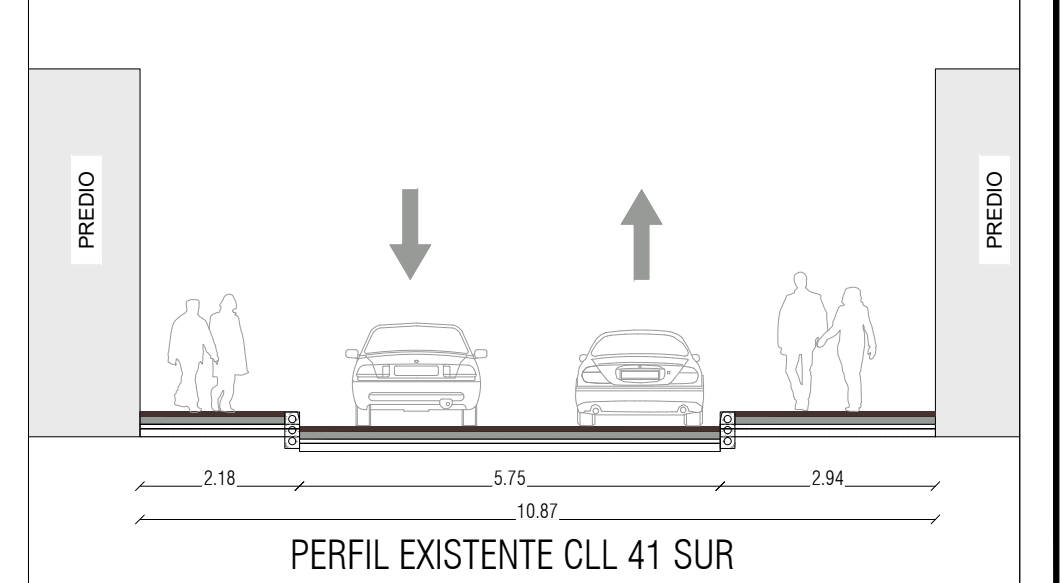
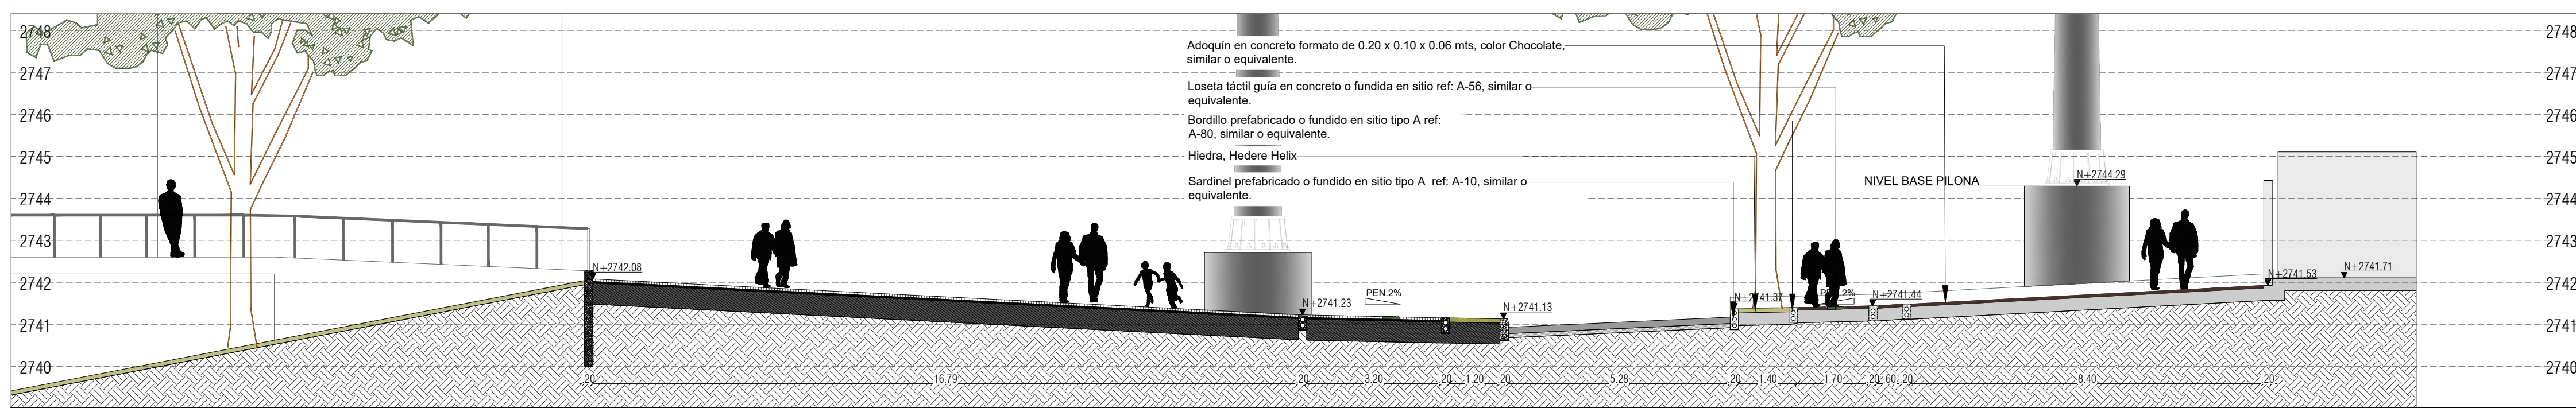
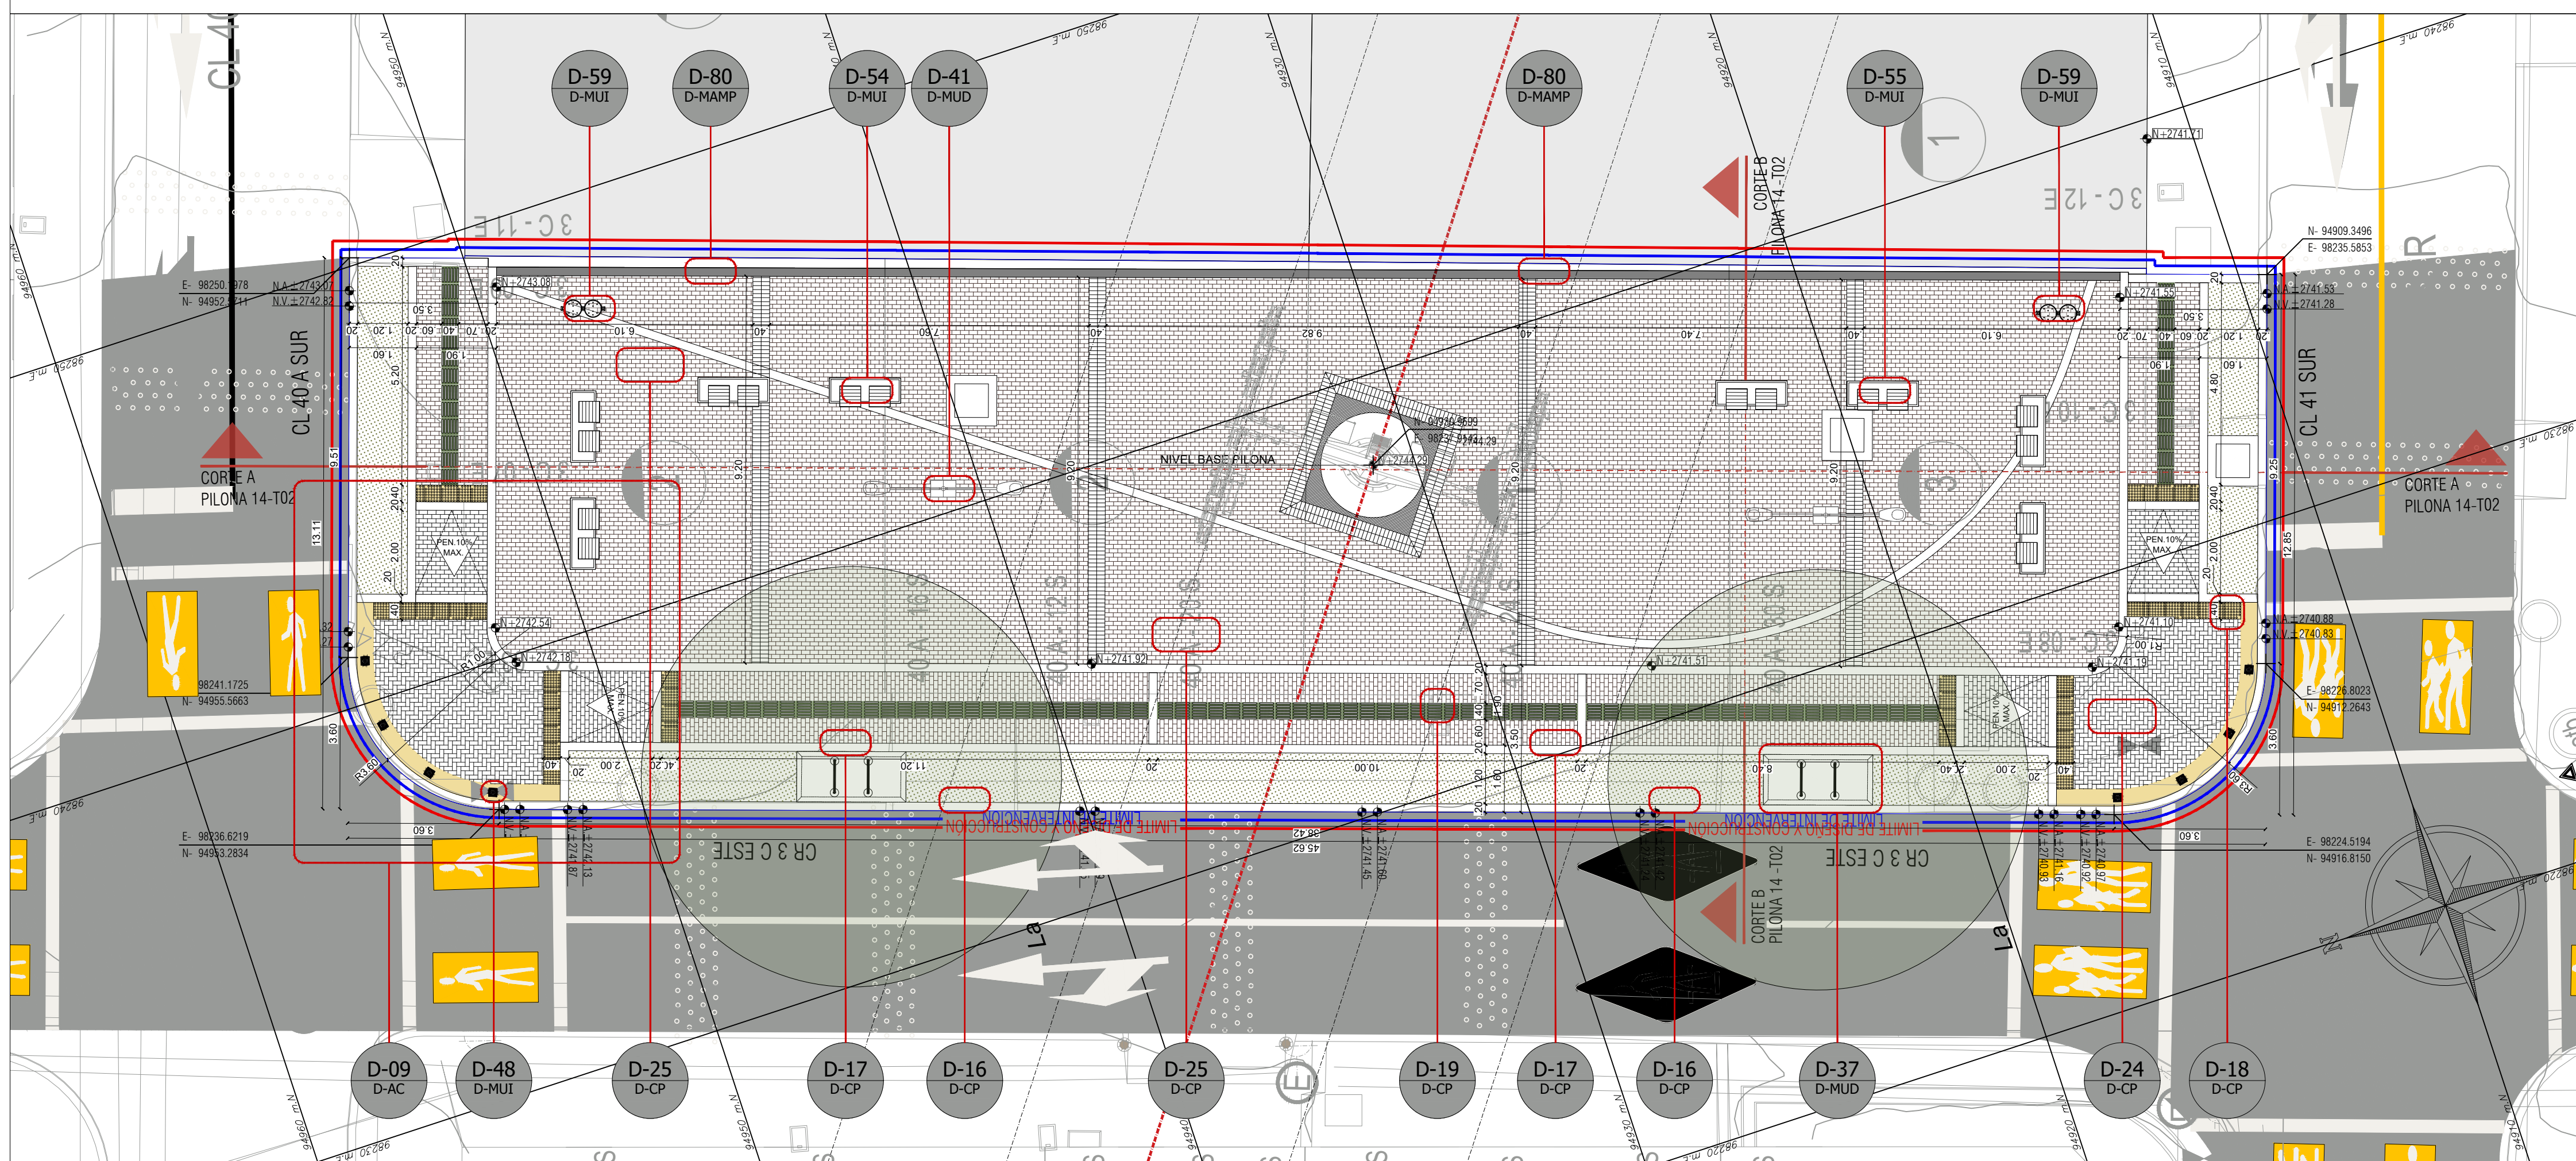
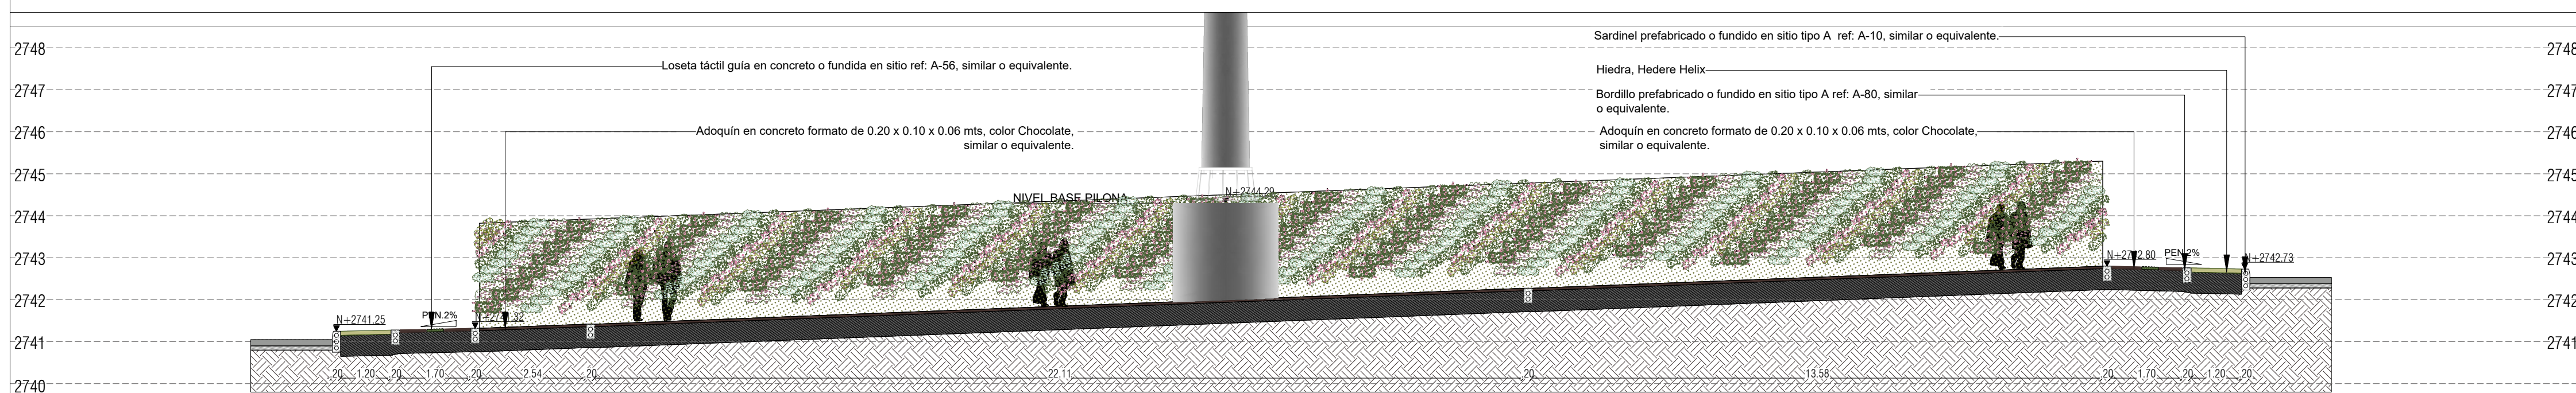


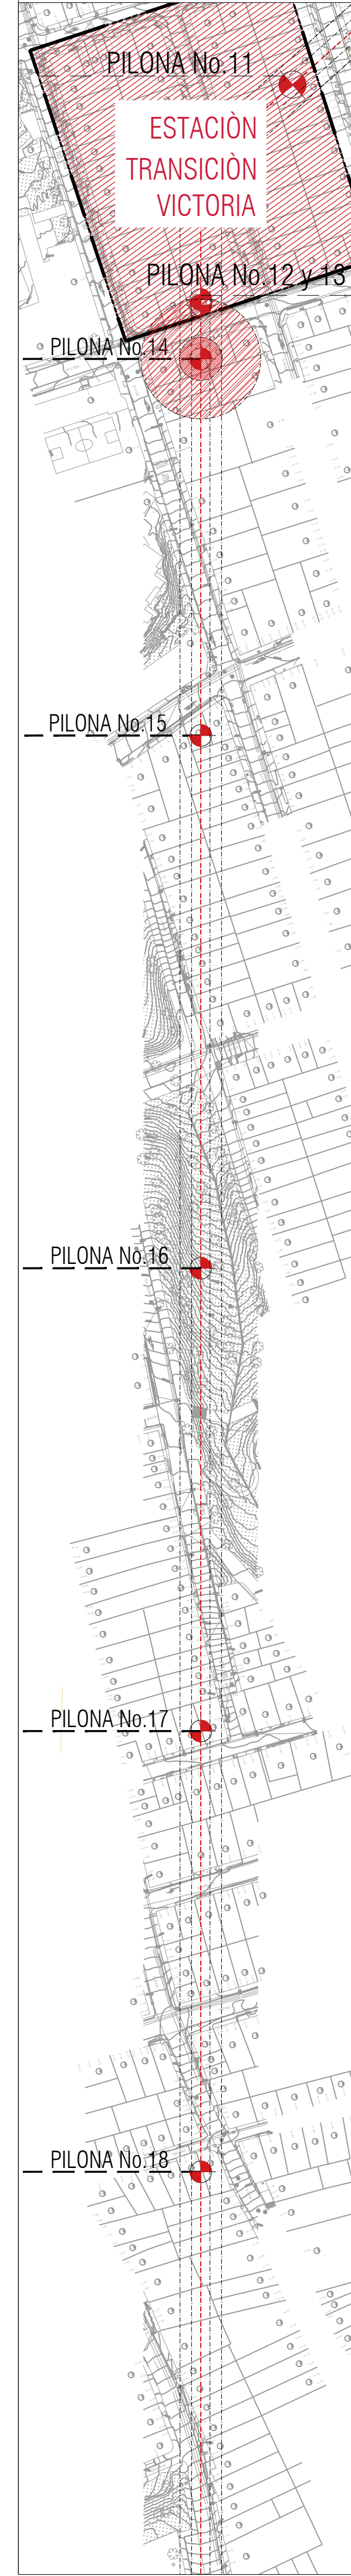

ESPECIFICACIONES DE CONSTRUCCIÓN

[illegible]

DEPENDIENTES		INDEPENDIENTES	
			Banco sencilla integrada en concreto sencillo del M-12A similar o equivalente.
			Banco sencilla integrada en concreto sencillo del M-13A, similar o equivalente.
	(E3) Módulo de servicio al ciudadano - REDECF ref. M-141, similar o equivalente.

REFERENCIAS


1. Todas las dimensiones están dadas en metros (mts)
2. Todos los módulos deben ser verificados y replantados en campo por el controlador de obra.
3. Los árboles corrientes o siguientes al espacio público de las estatuas se y plantas deberán emplantarse al proyecto con pendientes no superiores al 10%.
4. El traslado o retiro de postes de redes de servicios públicos se negará por lo determinado en los planos de redes, que deben respetar las líneas limitantes del urbanismo proyectado, especialmente las de circulación peatonal.
5. Para todos los planes prevalecen los de la especialidad.
6. Los niveles de referencia en todas son tomar a partir del vértice superior del acardinal.
7. Las respuestas de altoplanos proyectados constituyen el Manual de Silvicultura Urbana para Bogotá y lo requerido por el D.U.C.M.U. y según lo aprobado por el SDA.
8. Los documentos de referencia para determinar el sistema constructivo del espacio público, mediante urbanismo serán: la cartilla de zonificación y la cartilla de mobiliario urbano, vigentes de la S.D.P.U.
9. Las cotas y niveles de piso son de referencia deberán ser revisados y ajustados en la etapa de construcción respetando en lo posible las pendientes indicadas.
10. El tipo y grado de impermeabilización, impermeabilizantes, y cobertura vegetal se debe consultar en el planos de paisajismo. Esto podrá ser ajustado en obra, de conformidad con las disposiciones de la S.D.A. y el D.U.C.M.U.
11. Perfilado, corte y terraplen según recomendaciones estudio de geotecnia.
12. Tipología, dimensiones y características de las conexiones de acuerdo al tipo de obra estructural.
13. Verificar correspondencia diseño de redes sacas y redes Hundidas en los planos de cada especialidad.

CUADRO DE AREAS			
ESPACIO PUBLICO - PILONA 14			M2
AREA LIMITE DE INTERVENCION			590.81
AREA ESPACIO PUBLICO - ANDENES PROPUESTO			220.90
AREA UTIL PREDIOS			369.91
ZONAS VERDES			60.48
ZONAS DURAS			530.33
AREAS PILONAS			4.91
TRATAMIENTO CULATAS EN MAMPOSTERIA			N.A.
TRATAMIENTO CULATAS EN MAMPOSTERIA + JARDIN VERTICAL			96.70

COORDENADAS PLACAS I.G.A.C.			
NOMBRE	NORTE	ESTE	COTA
GPS-05 ETM	94906.213	98222.057	2740.9939

		DISEÑO	
CORTES DE URBANISMO PILONA No 14		REFERENCIA: BASE IDU 1630-2020.dwg	PLANCHA No.:
		ARCHIVO AUTOCAD: DEUREP15.dwg	DEUREP20 DE 34
		ARCHIVO LAYOUT: DEUREP20	
		FECHA TERMINACIÓN OBRA: ABRIL DE 2022	CONSECUATIVO:
CRISTÓBAL	ESCALA: INDICADAS	FECHA ELABORACIÓN PLANO: ENERO DE 2022	34



INSTITUTO DE DESARROLLO URBANO
Alcaldía Mayor
Bogotá D.C.

CONSULTOR:	DIRECTOR CONSULTORIA:
CONSORCIO CS	
 CONSORCIO CS  Calix Mayor  Supering Contratado S.A.S.	ING. MARIO ERNESTO VACCA GAMEZ Mot.:01193-0224
	ESPECIALISTA:
	ARO. ROGER SOLANO ACOSTA Mot.:25700-57948 CND
CONTRATO-IDU: 1630 de 2020	

INTERVENTORIA CONSORCIO ARDANUY-IVICSA Ardanuy  CONTRATO-IDU: 1673 de 2020	DIRECTOR DE INTERVENTORIA: ING. OSCAR ÁNDRES RICO GÓMEZ Mat.: 25202-129453- CND EPECIALISTA INTERVENTORIA: ARO. CARLOS CABAL HIDALGO Mat.: 17700-64452 CLD
--	--

SUPERVISOR IDU:		M O D		
MARÍA CONSTANZA GARCÍA ALICASTRO	I	EMISIÓN ORIGINAL		
	II	OBSERVACIONES INTERVENTO		
	III	OBSERVACIONES INTERVENTO		
	IV	OBSERVACIONES INTERVENTO		
	V			
DIRECCIÓN TÉCNICA DE PROYECTOS	VI			
	VII			
	VIII			

[illegible]

FECHA:	PROYECTO:
27/12/2021	"ACTUALIZACIÓN, AJUSTE Y
29/01/2022	FACTIBILIDAD Y ESTUDIO
30/03/2022	AÉREO EN SAN CRISTÓBAL
26/04/2022	

ES Y COMPLEMENTACIÓN DE LA DIBUJOS Y DISEÑOS DEL CABLE DE ALUMINIO, EN BOGOTÁ D.C."	CONTIENE: PLANTA Y C
	LOCALIDAD: SAN

CORTES DE URBANISMO PILONA No 14	REFERENCIA: BASE IDU 1630-2020.dwg
	ARCHIVO AUTOCAD: DEUREP15.dwg ARCHIVO LAYOUT: DEUREP20
	FECHA TERMINACIÓN OBRA: ABRIL DE 2022
CRISTÓBAL	ESCALA: INDICADAS
	FECHA ELABORACIÓN PLANO: ENERO DE 2022

PLANCHAS No.	DEUREP20
	DE
	34
CONSECUTIVO:	34