
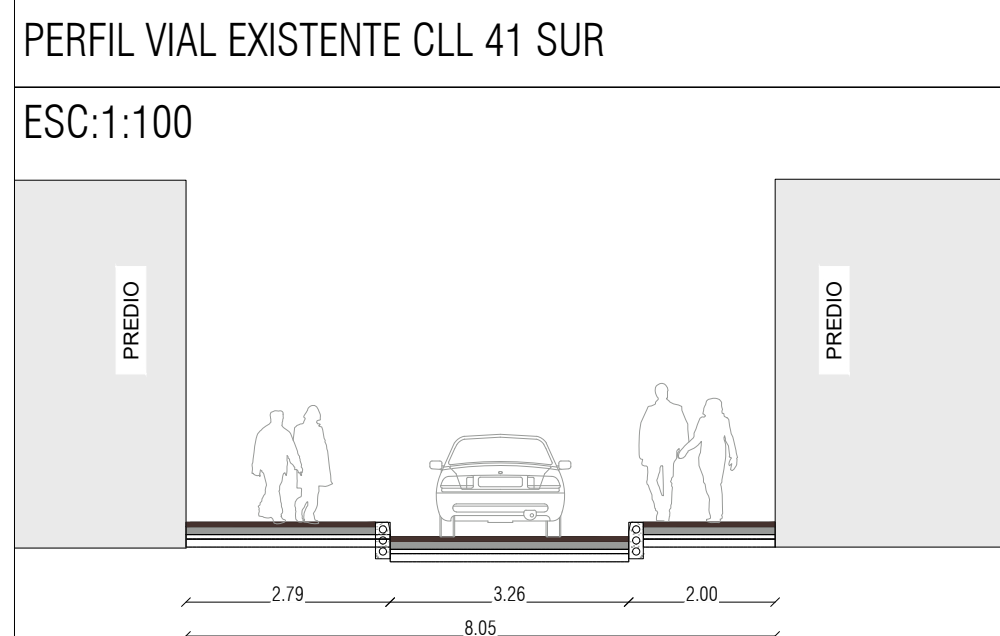
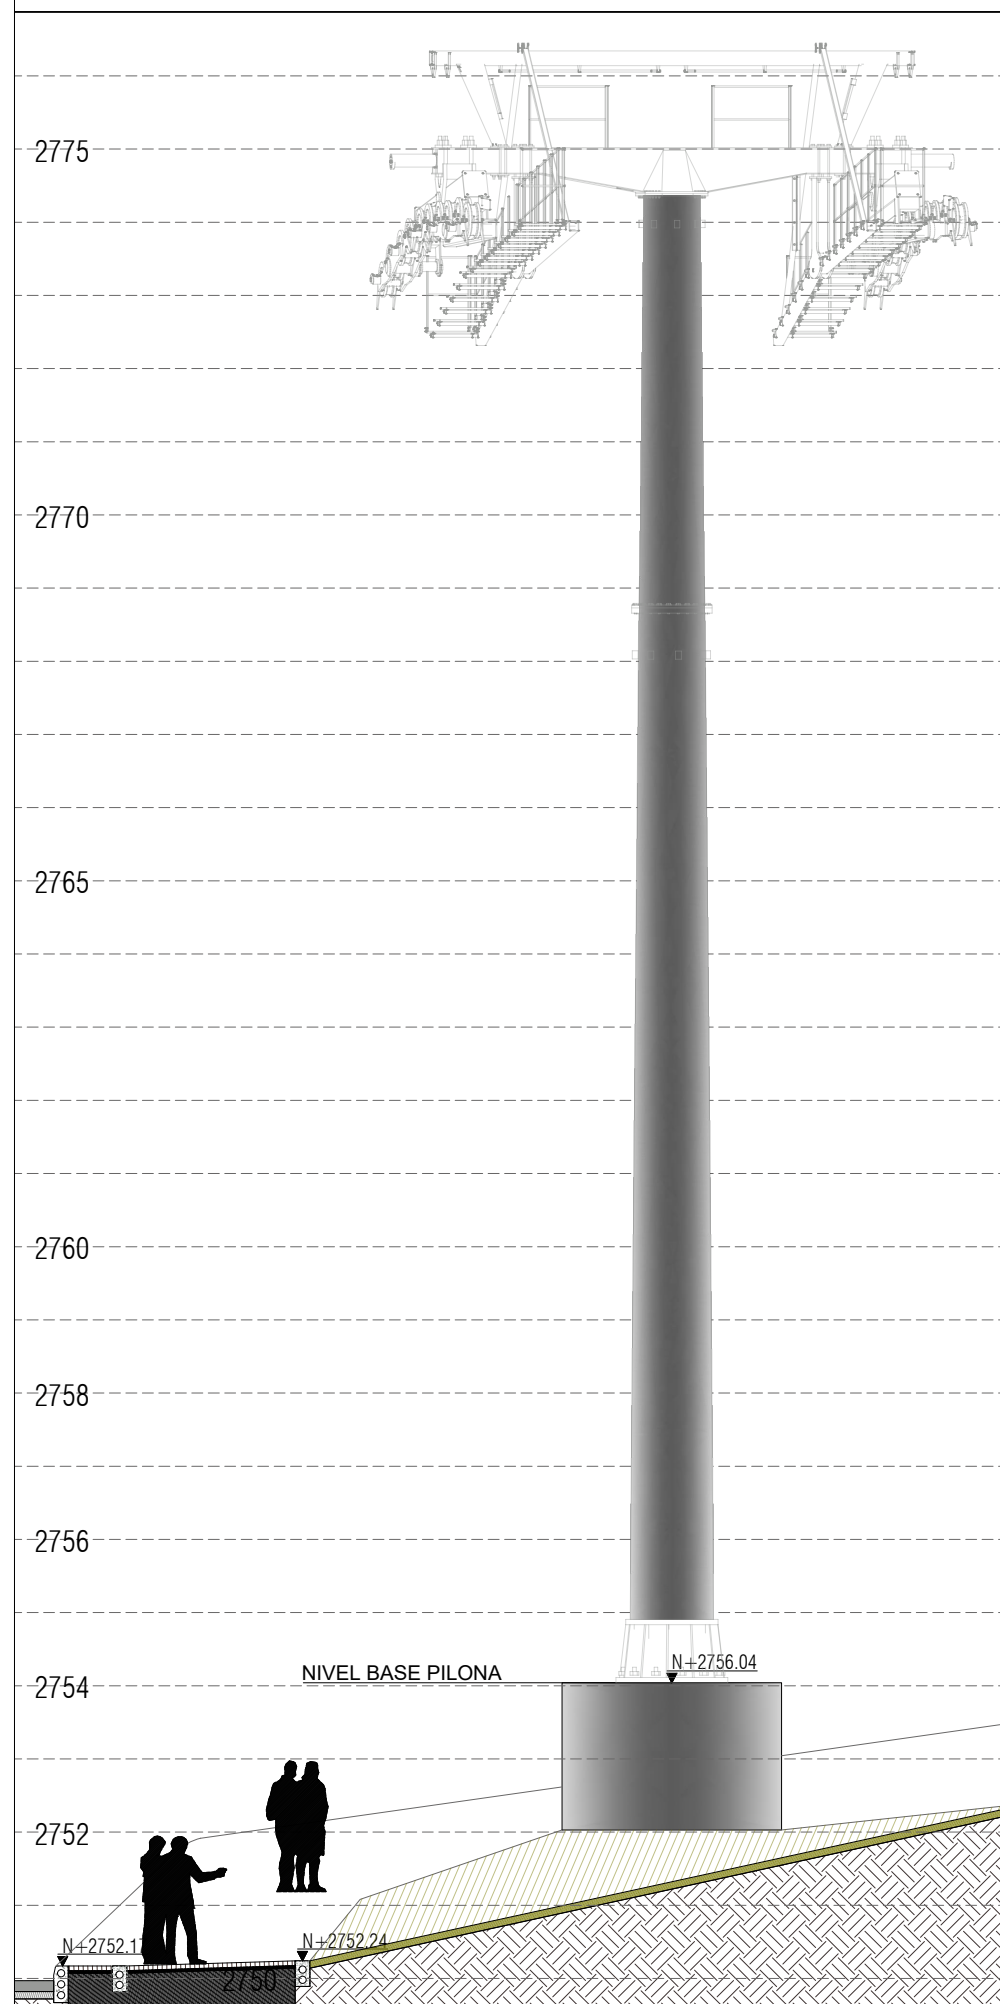


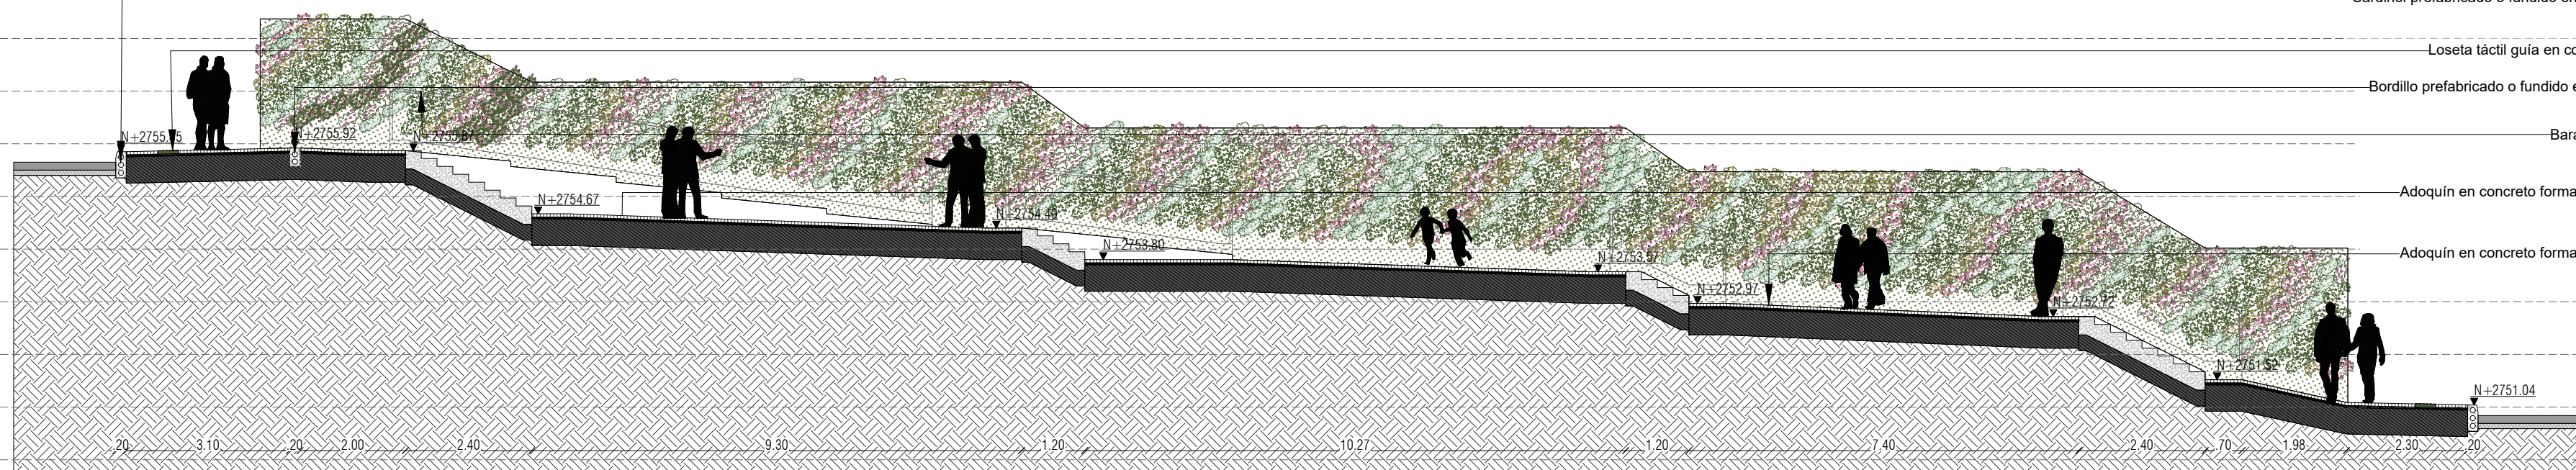

ESPECIFICACIONES DE CONSTRUCCIÓN				MOBILIARIO URBANO				REFERENCIAS				NOTAS	
PREFABRICADOS				DEPENDIENTES				INDEPENDIENTES				ESPECIALES				REFERENCIAS				NOTAS	
PREFABRICADOS				DEPENDIENTES				INDEPENDIENTES				ESPECIALES				REFERENCIAS	


CUADRO DE AREAS			
ESPACIO PUBLICO - PILONA 15			M2
AREA LIMITE DE INTERVENCION			872.58
AREA ESPACIO PUBLICO - ANDENES PROPUESTO			269.81
AREA UTIL PREDIOS			602.77
ZONAS VERDES			351.56
ZONAS DURAS			521.02
AREAS PILONAS			7.07
TRATAMIENTO CULATAS EN MAMPOSTERIA			N/A
TRATAMIENTO CULATAS EN MAMPOSTERIA + JARDIN VERTICAL			97.28

COORDENADAS PLACAS I.G.A.C.			
NOMBRE	NORTE	ESTE	COTA
GPS-18	94866.483	98337.779	2753.4419

 INSTITUTO DE DESARROLLO URBANO Alcaldía Mayor Bogotá D.C.	CONSULTOR: CONSORCIO CS  CONTRATO-IDU: 1630 de 2020	DIRECTOR CONSULTORIA: ING. MARIO ERNESTO VACCA GÁMEZ Mol: 011183-10224 ESPECIALISTA: ARG. ROGER SOBRANO ACOSTA Mol: 25700-57946 CND	INTERVENTORIA CONSORCIO ARDANUY-IVICSA  CONTRATO-IDU: 1673 de 2020	DIRECTOR DE INTERVENTORIA: ING. OSCAR ANDRÉS RICO GÓMEZ Mol: 25202-129455- CND ESPECIALISTA INTERVENTORIA: ARG. CARLOS CABAL HIDALGO Mol: 17700-44475 CLO	SUPERVISOR IDU: MARIA CONSTANZA GARCÍA ALCÁSTRO DIRECCIÓN TÉCNICA DE PROYECTOS	M O D I F I C A C I O N E S I. EMISIÓN ORIGINAL. II. OBSERVACIONES INTERVENTORIA OFICIO ISC-CAI-1580 719 29/01/2021 III. OBSERVACIONES INTERVENTORIA OFICIO ISC-CAI-1580 921 30/03/2021 IV. OBSERVACIONES INTERVENTORIA OFICIO ISC-CAI-1580 967 26/04/2021 V VI VII VIII	FECHA: 27/12/2021	PROYECTO: "ACTUALIZACIÓN, AJUSTES Y COMPLEMENTACIÓN DE LA FACTIBILIDAD Y ESTUDIOS Y DISEÑOS DEL CABLE AÉREO EN SAN CRISTÓBAL, EN BOGOTÁ D.C."	CONTIENE: PLANTA Y CORTES DE URBANISMO PILONA No 15	REFERENCIA: BASE IDU 1630-2020.dwg PLANCHA No. DEURP21 ARCHIVO AUTOCAD: DEURP21.dwg ARCHIVO LAYOUT: DEURP21 FECHA TERMINACIÓN OBRA: ABRIL DE 2022 FECHA ELABORACIÓN PLANO: ENERO DE 2022	CONSECUTIVO: 35
	LOCALIDAD: SAN CRISTÓBAL	ESCALA: INDICADAS									