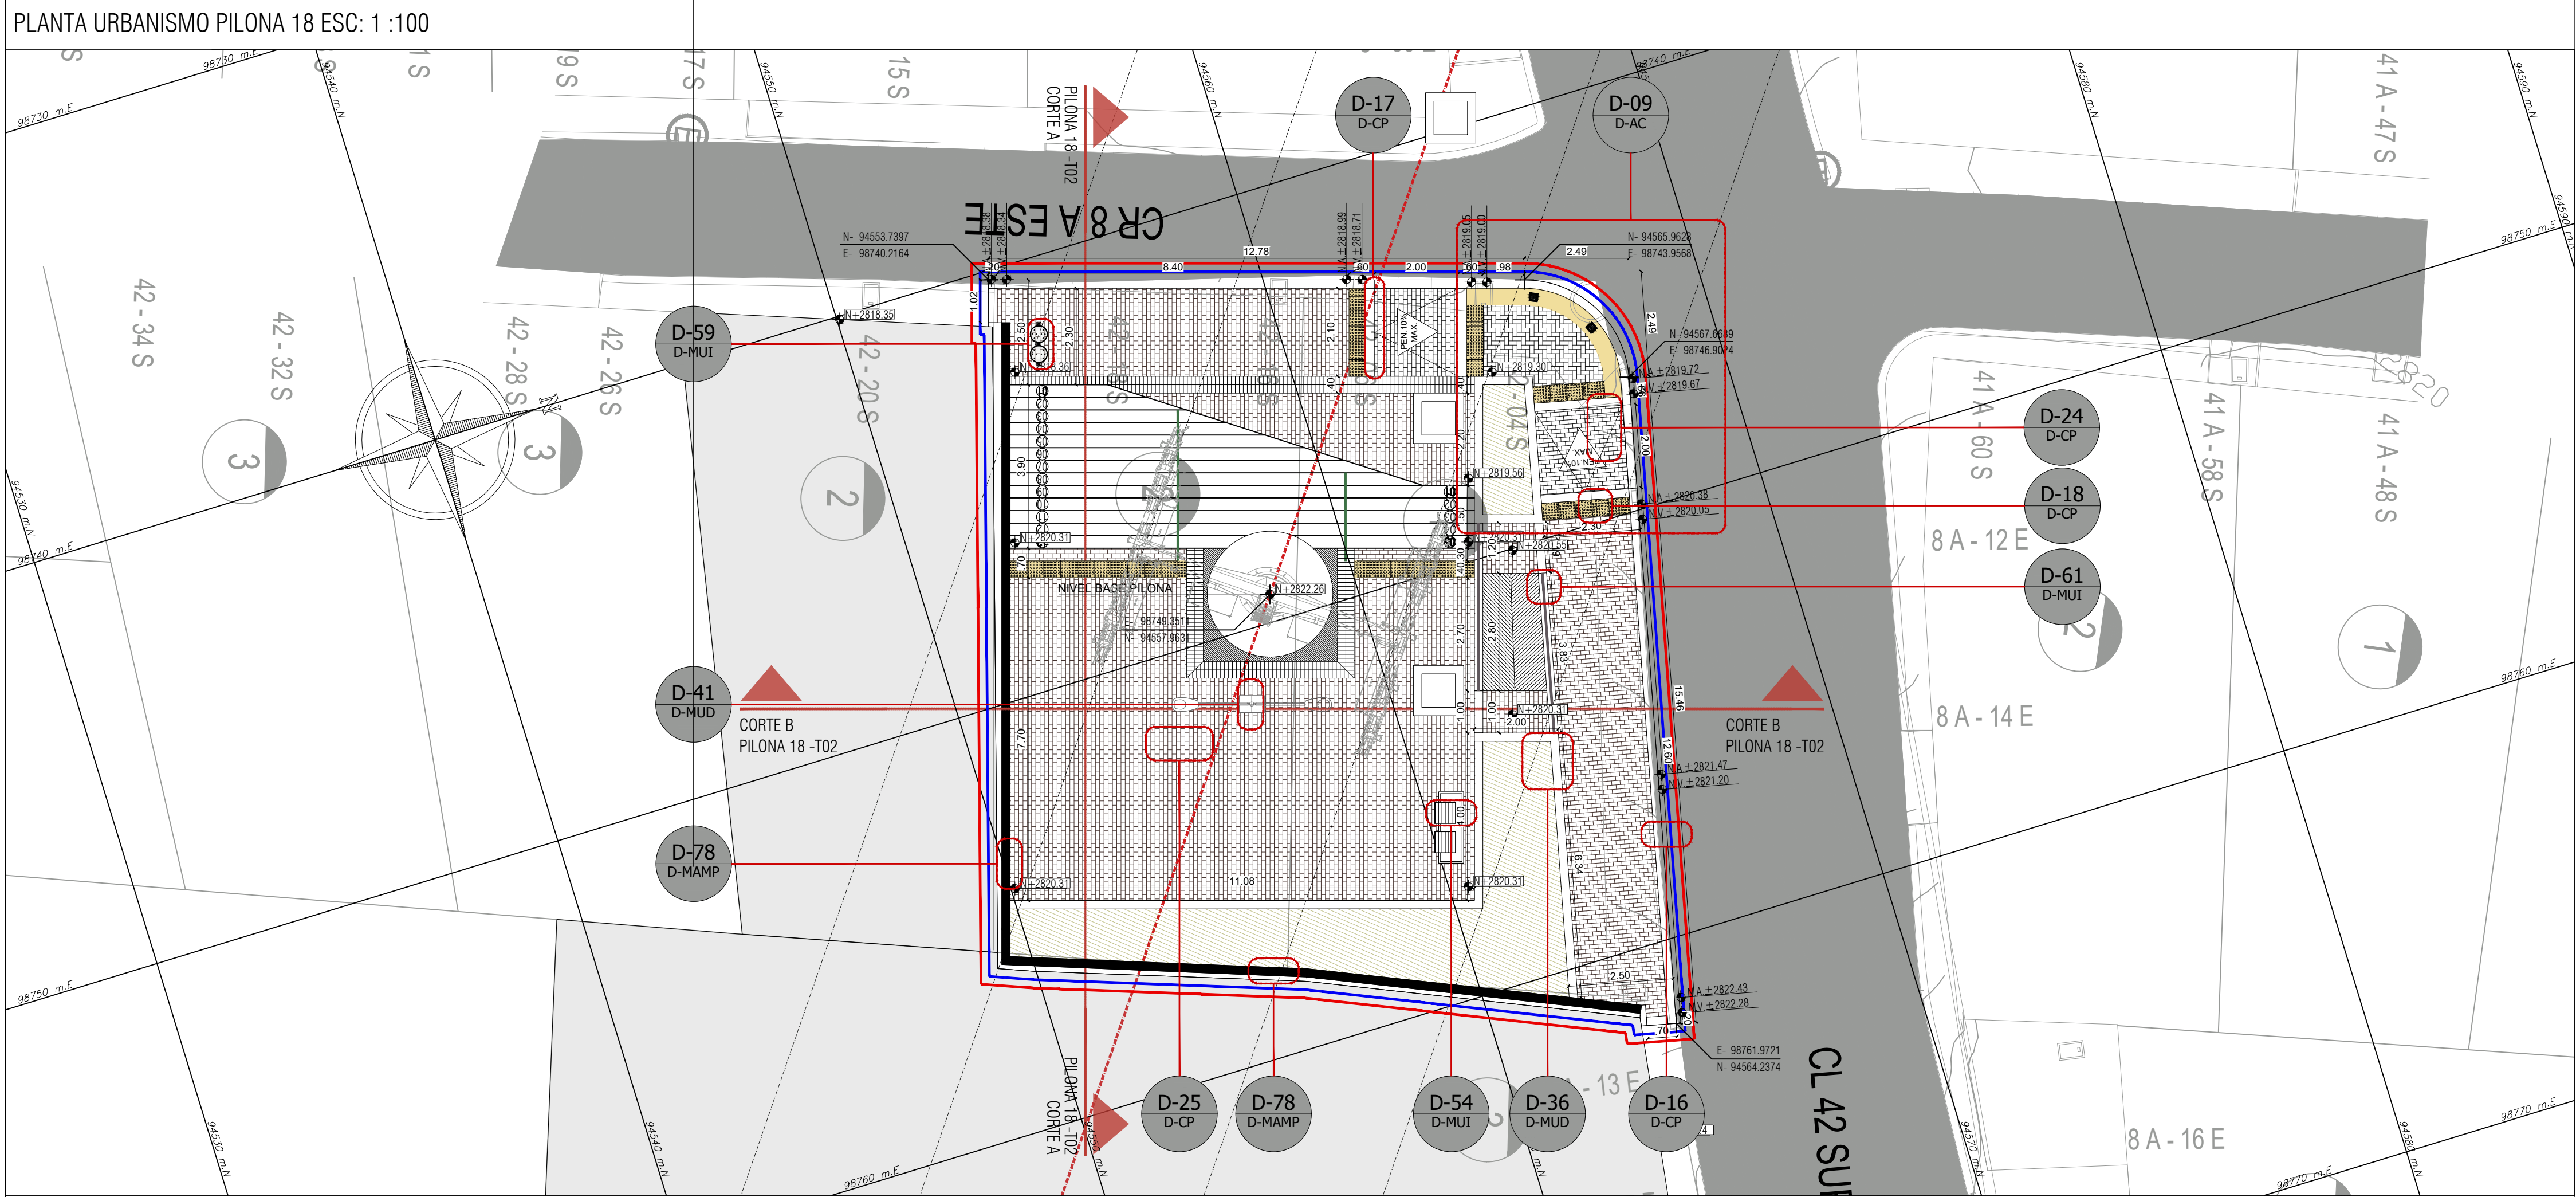
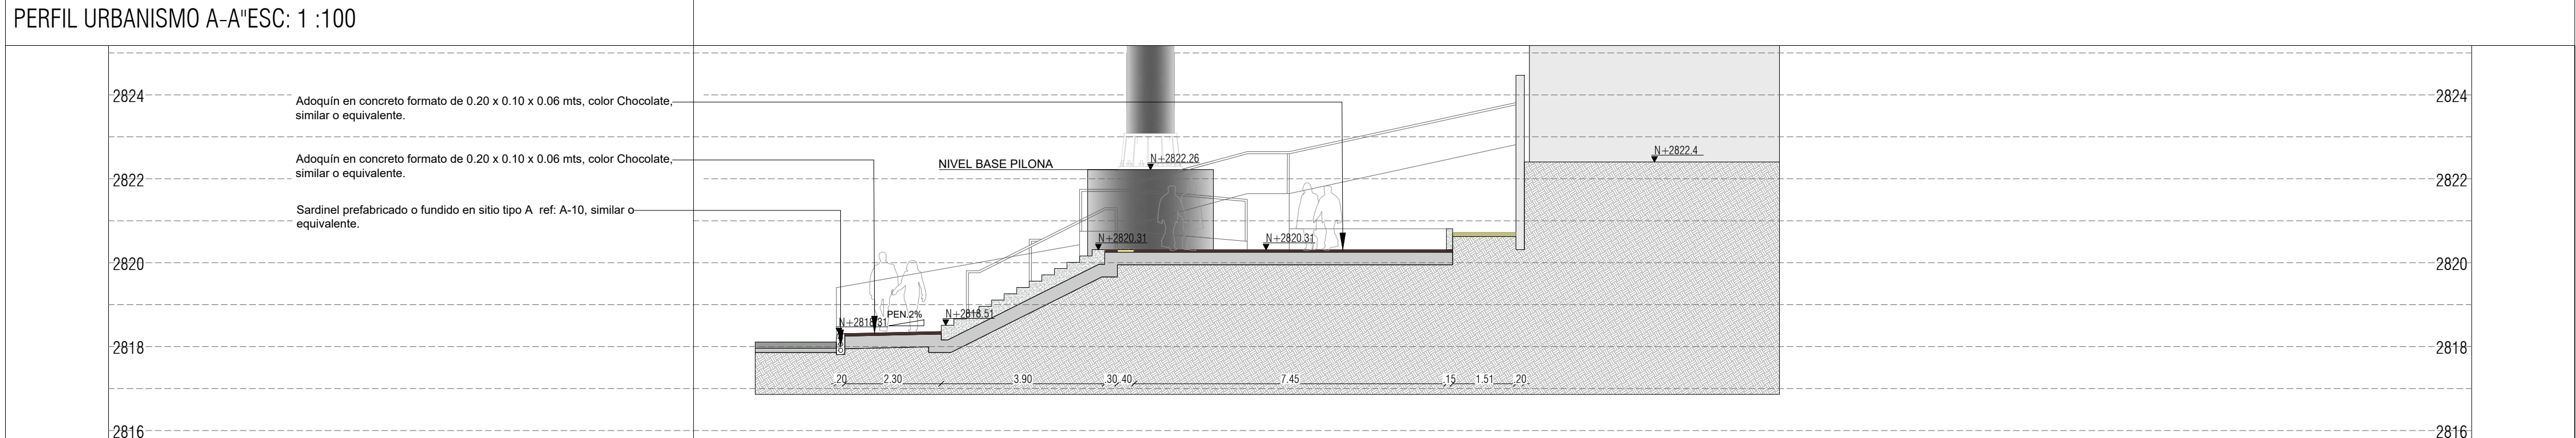
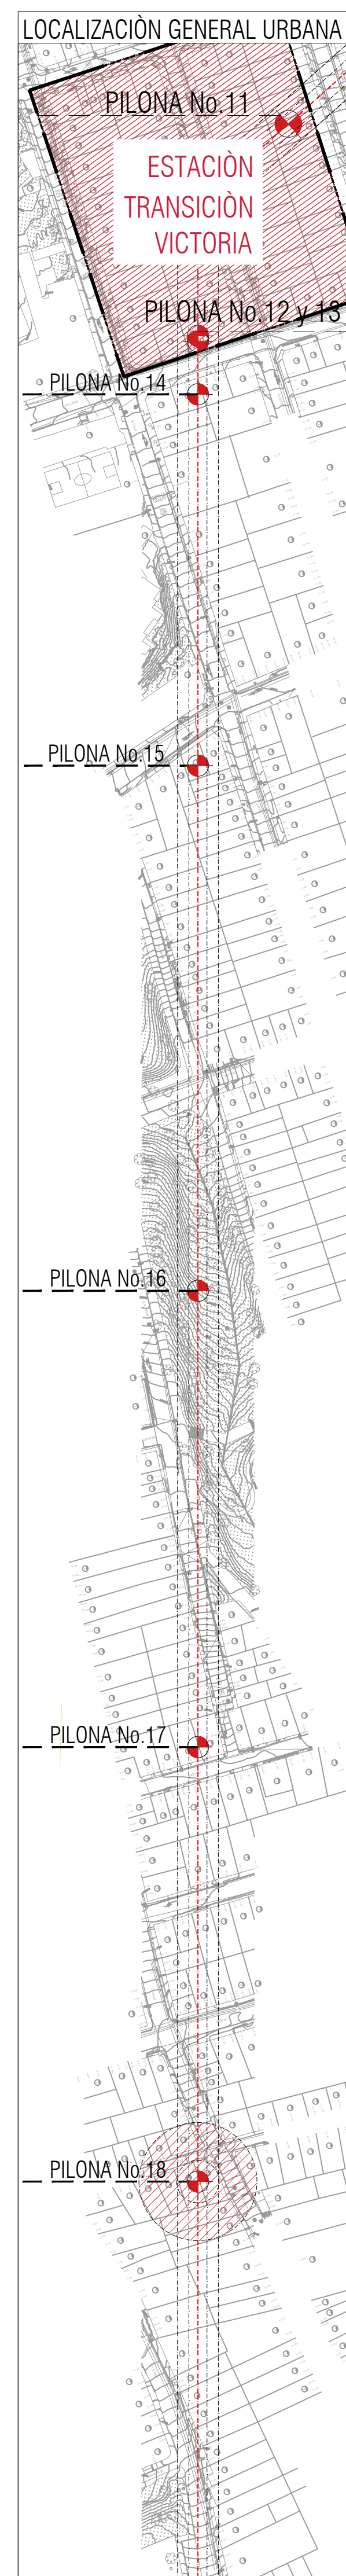
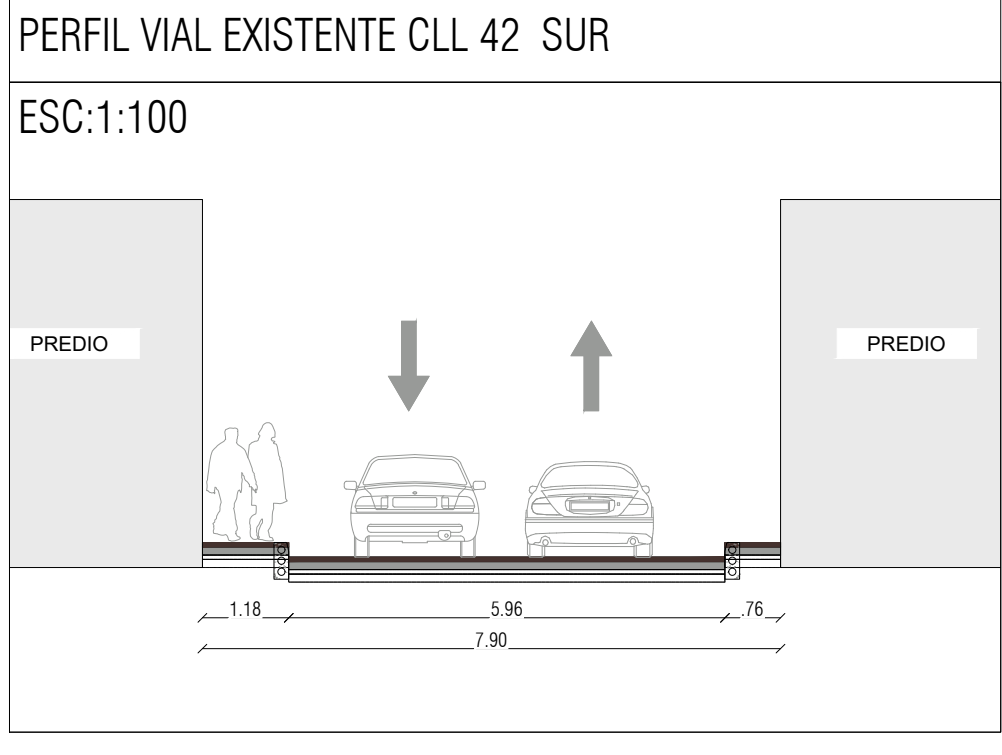
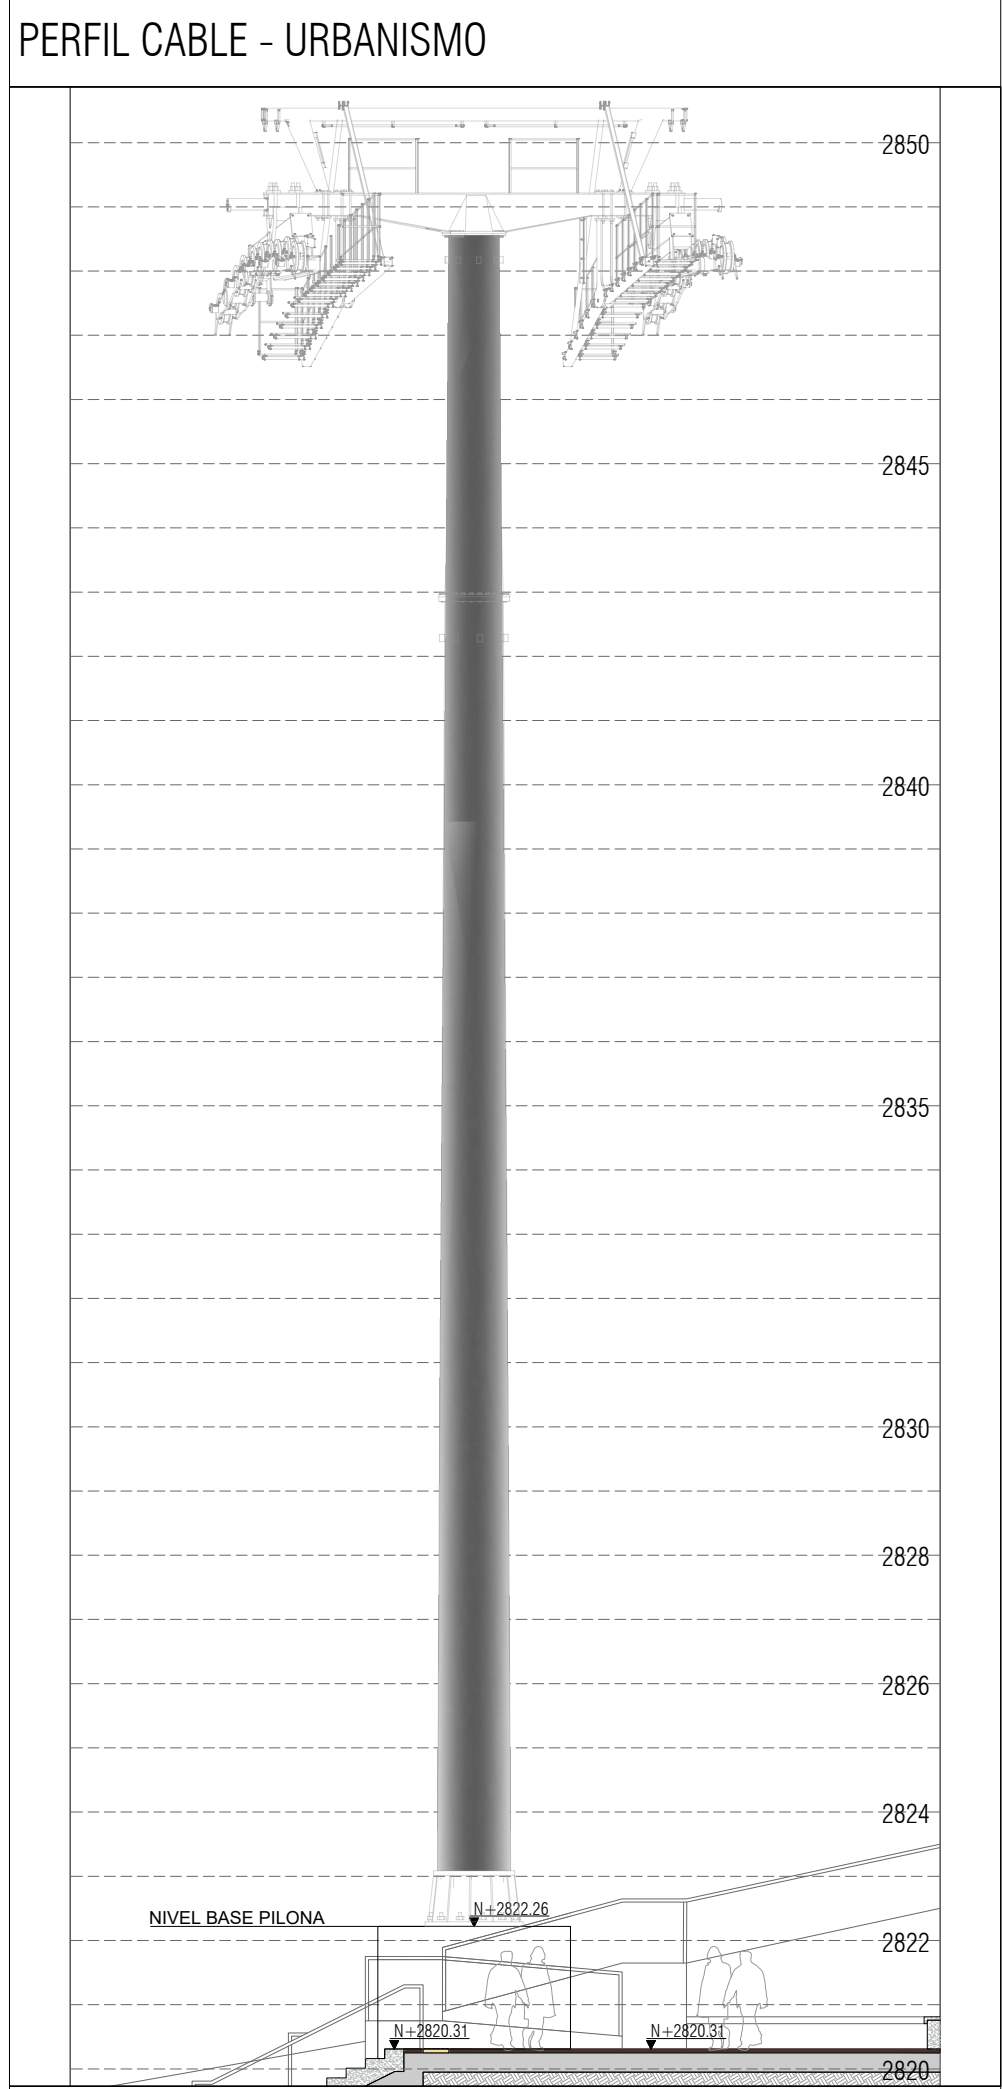
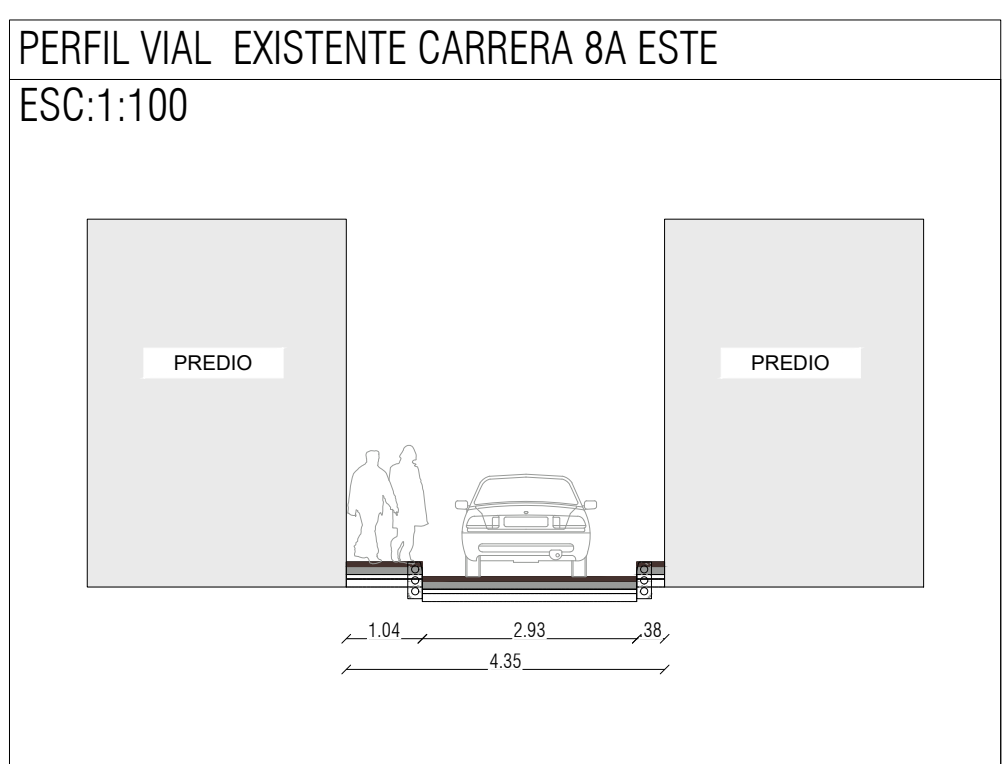
[illegible]

CUADRO DE AREAS			
ESPACIO PUBLICO - PILONA 18			M2
AREA LIMITE DE INTERVENCIÓN			262.04
AREA ESPACIO PUBLICO - ANDENES PROPUESTO			73.42
AREA UTIL PREDIOS			189.22
ZONAS VERDES			25.16
ZONAS DURAS			236.88
ÁREAS PILONAS			7.07
TRATAMIENTO CULATAS EN MAMPOSTERIA			97.81
TRATAMIENTO CULATAS EN MAMPOSTERIA + JARDIN VERTICAL			N.A.

COORDENADAS PLACAS I.G.A.C.			
NOMBRE	NORTE	ESTE	COTA

	INSTITUTO DE DESARROLLO URBANO Alealdía Mayor Bogotá D.C.	CONSULTOR: CONSORCIO CS  CONSORCIO CS CONSORCIO DE CONSULTORIA S.A.S.	DIRECTOR CONSULTORIA: ING. MARIO ERNESTO VACCA GAMEZ Mol: 011925-0224 ESPECIALISTA: ARO. ROGER SOLANO ACOSTA Mol: 25700-57945 CND	INTERVENTORIA CONSORCIO ARDANUY-IVICSA  ARDANUY CONTRATO-IDU: 1673 de 2020	DIRECTOR DE INTERVENTORIA: ING. OSCAR ANDRÉS RICO GÓMEZ Mol: 25502-129453-CND ESPECIALISTA INTERVENTORIA: ARO. CARLOS CABAL HIDALGO Mol: 17700-64452 CLC	SUPERVISOR IDU: MARÍA CONSTANZA GARCÍA ALCÁSTOR DIRECCIÓN TÉCNICA DE PROYECTOS	<table><tr><th colspan="2">MODIFICACIONES</th><th>FECHA:</th></tr><tr><td>I</td><td>EMISIÓN ORIGINAL</td><td>27/11/2021</td></tr><tr><td>II</td><td>OBSERVACIONES INTERVENTORIA OFICIO ISC-CAI-P1580 719</td><td>28/01/2022</td></tr><tr><td>III</td><td>OBSERVACIONES INTERVENTORIA OFICIO ISC-CAI-P1580 921</td><td>30/03/2022</td></tr><tr><td>IV</td><td>OBSERVACIONES INTERVENTORIA OFICIO ISC-CAI-P1580 967</td><td>26/04/2022</td></tr><tr><td>V</td><td></td><td></td></tr><tr><td>VI</td><td></td><td></td></tr><tr><td>VII</td><td></td><td></td></tr><tr><td>VIII</td><td></td><td></td></tr></table>	MODIFICACIONES		FECHA:	I	EMISIÓN ORIGINAL	27/11/2021	II	OBSERVACIONES INTERVENTORIA OFICIO ISC-CAI-P1580 719	28/01/2022	III	OBSERVACIONES INTERVENTORIA OFICIO ISC-CAI-P1580 921	30/03/2022	IV	OBSERVACIONES INTERVENTORIA OFICIO ISC-CAI-P1580 967	26/04/2022	V			VI			VII			VIII			PROYECTO: "ACTUALIZACIÓN, AJUSTES Y COMPLEMENTACIÓN DE LA FACTIBILIDAD Y ESTUDIOS Y DISEÑOS DEL CABLE AEREO EN SAN CRISTÓBAL, EN BOGOTÁ D.C."	CONTIENE: PLANTA Y CORTES DE URBANISMO PILONA No 18	REFERENCIA: BASE IDU 1630-2020.dwg ARCHIVO AUTOCAD: DEUPR18.dwg ARCHIVO LAYOUT: DEUPR28	PLANCHA No. DE 34 CONSECUTIVO:
		MODIFICACIONES		FECHA:																																		
I	EMISIÓN ORIGINAL	27/11/2021																																				
II	OBSERVACIONES INTERVENTORIA OFICIO ISC-CAI-P1580 719	28/01/2022																																				
III	OBSERVACIONES INTERVENTORIA OFICIO ISC-CAI-P1580 921	30/03/2022																																				
IV	OBSERVACIONES INTERVENTORIA OFICIO ISC-CAI-P1580 967	26/04/2022																																				
V																																						
VI																																						
VII																																						
VIII																																						
		CONTRATO-IDU: 1630 de 2020	ARO. ROGER SOLANO ACOSTA Mol: 25700-57945 CND	CONTRATO-IDU: 1673 de 2020					LOCALIDAD: SAN CRISTÓBAL	ESCALA: INDICADAS	FECHA ELABORACIÓN PLANO: ENERO DE 2022	37																										