




LOCALIZACIÓN GENERAL URBANA

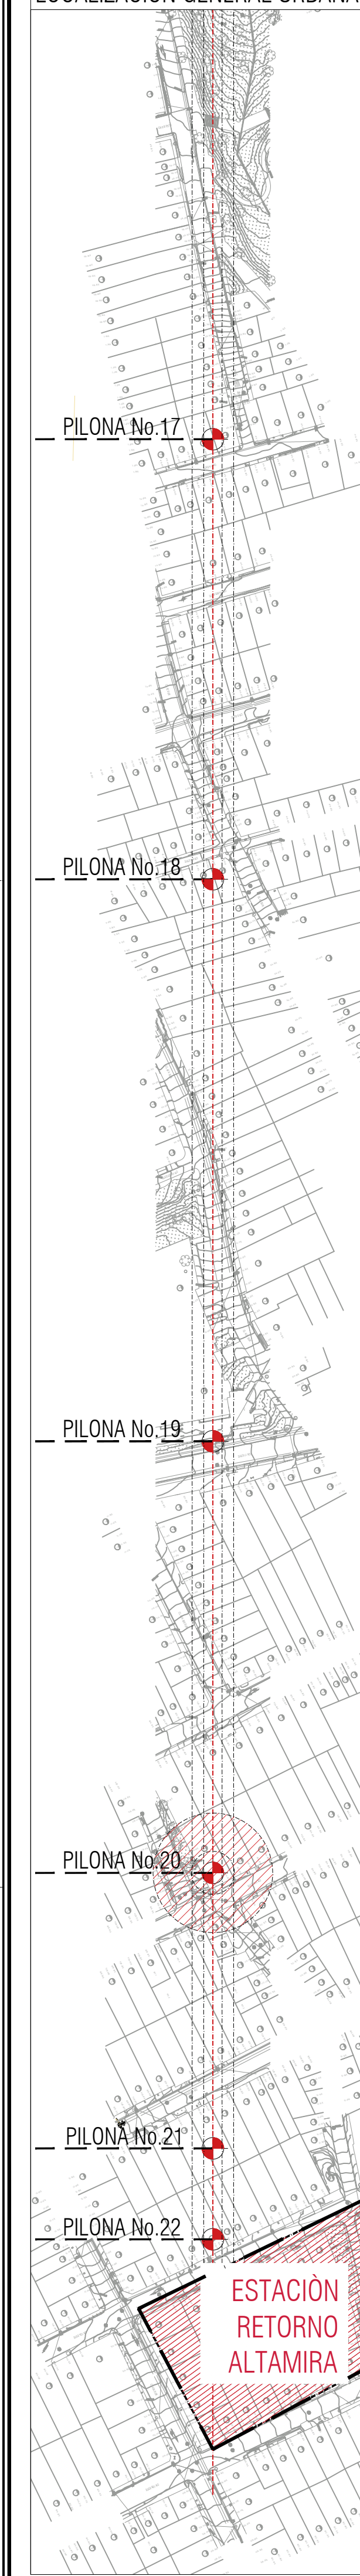


PERFIL URBANISMO A-A" ESC: 1 :100

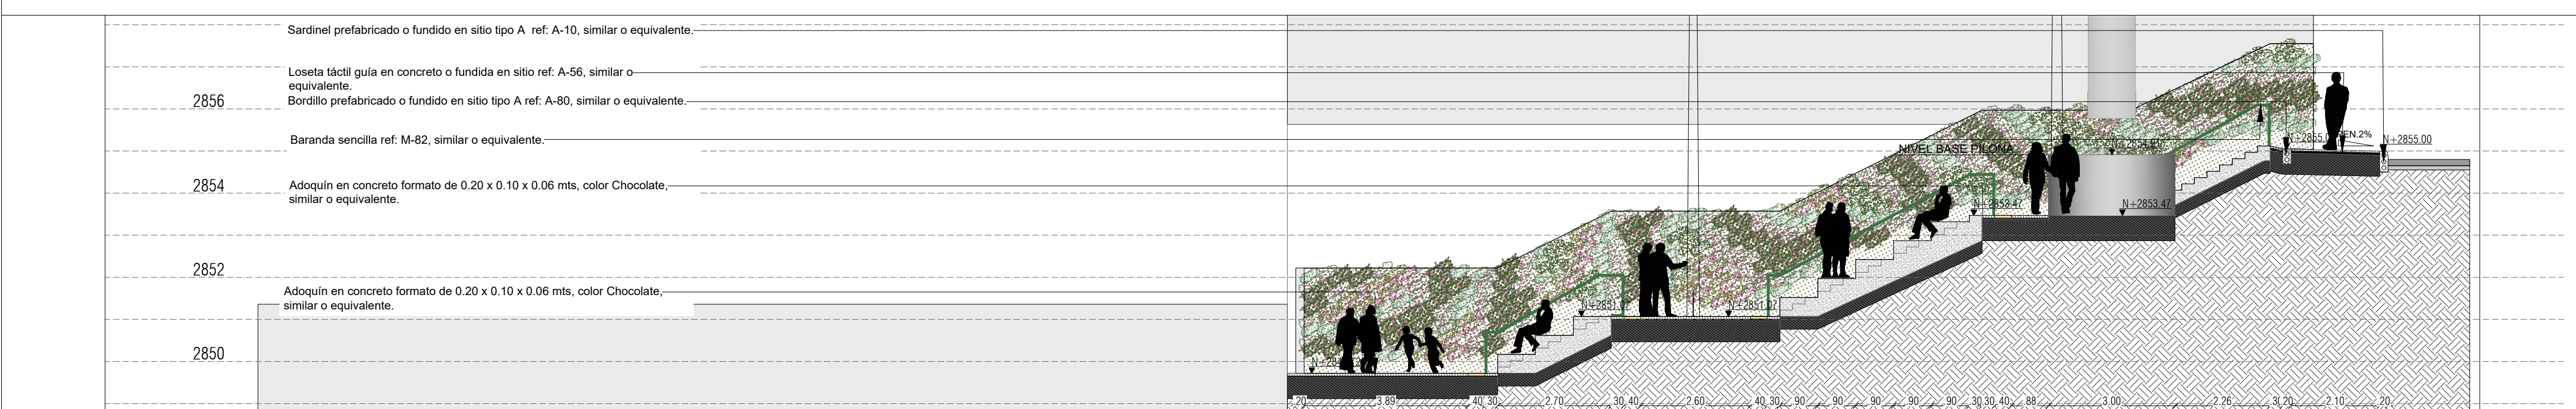

PLANTA URBANISMO PILONA 20 ESC: 1 :100

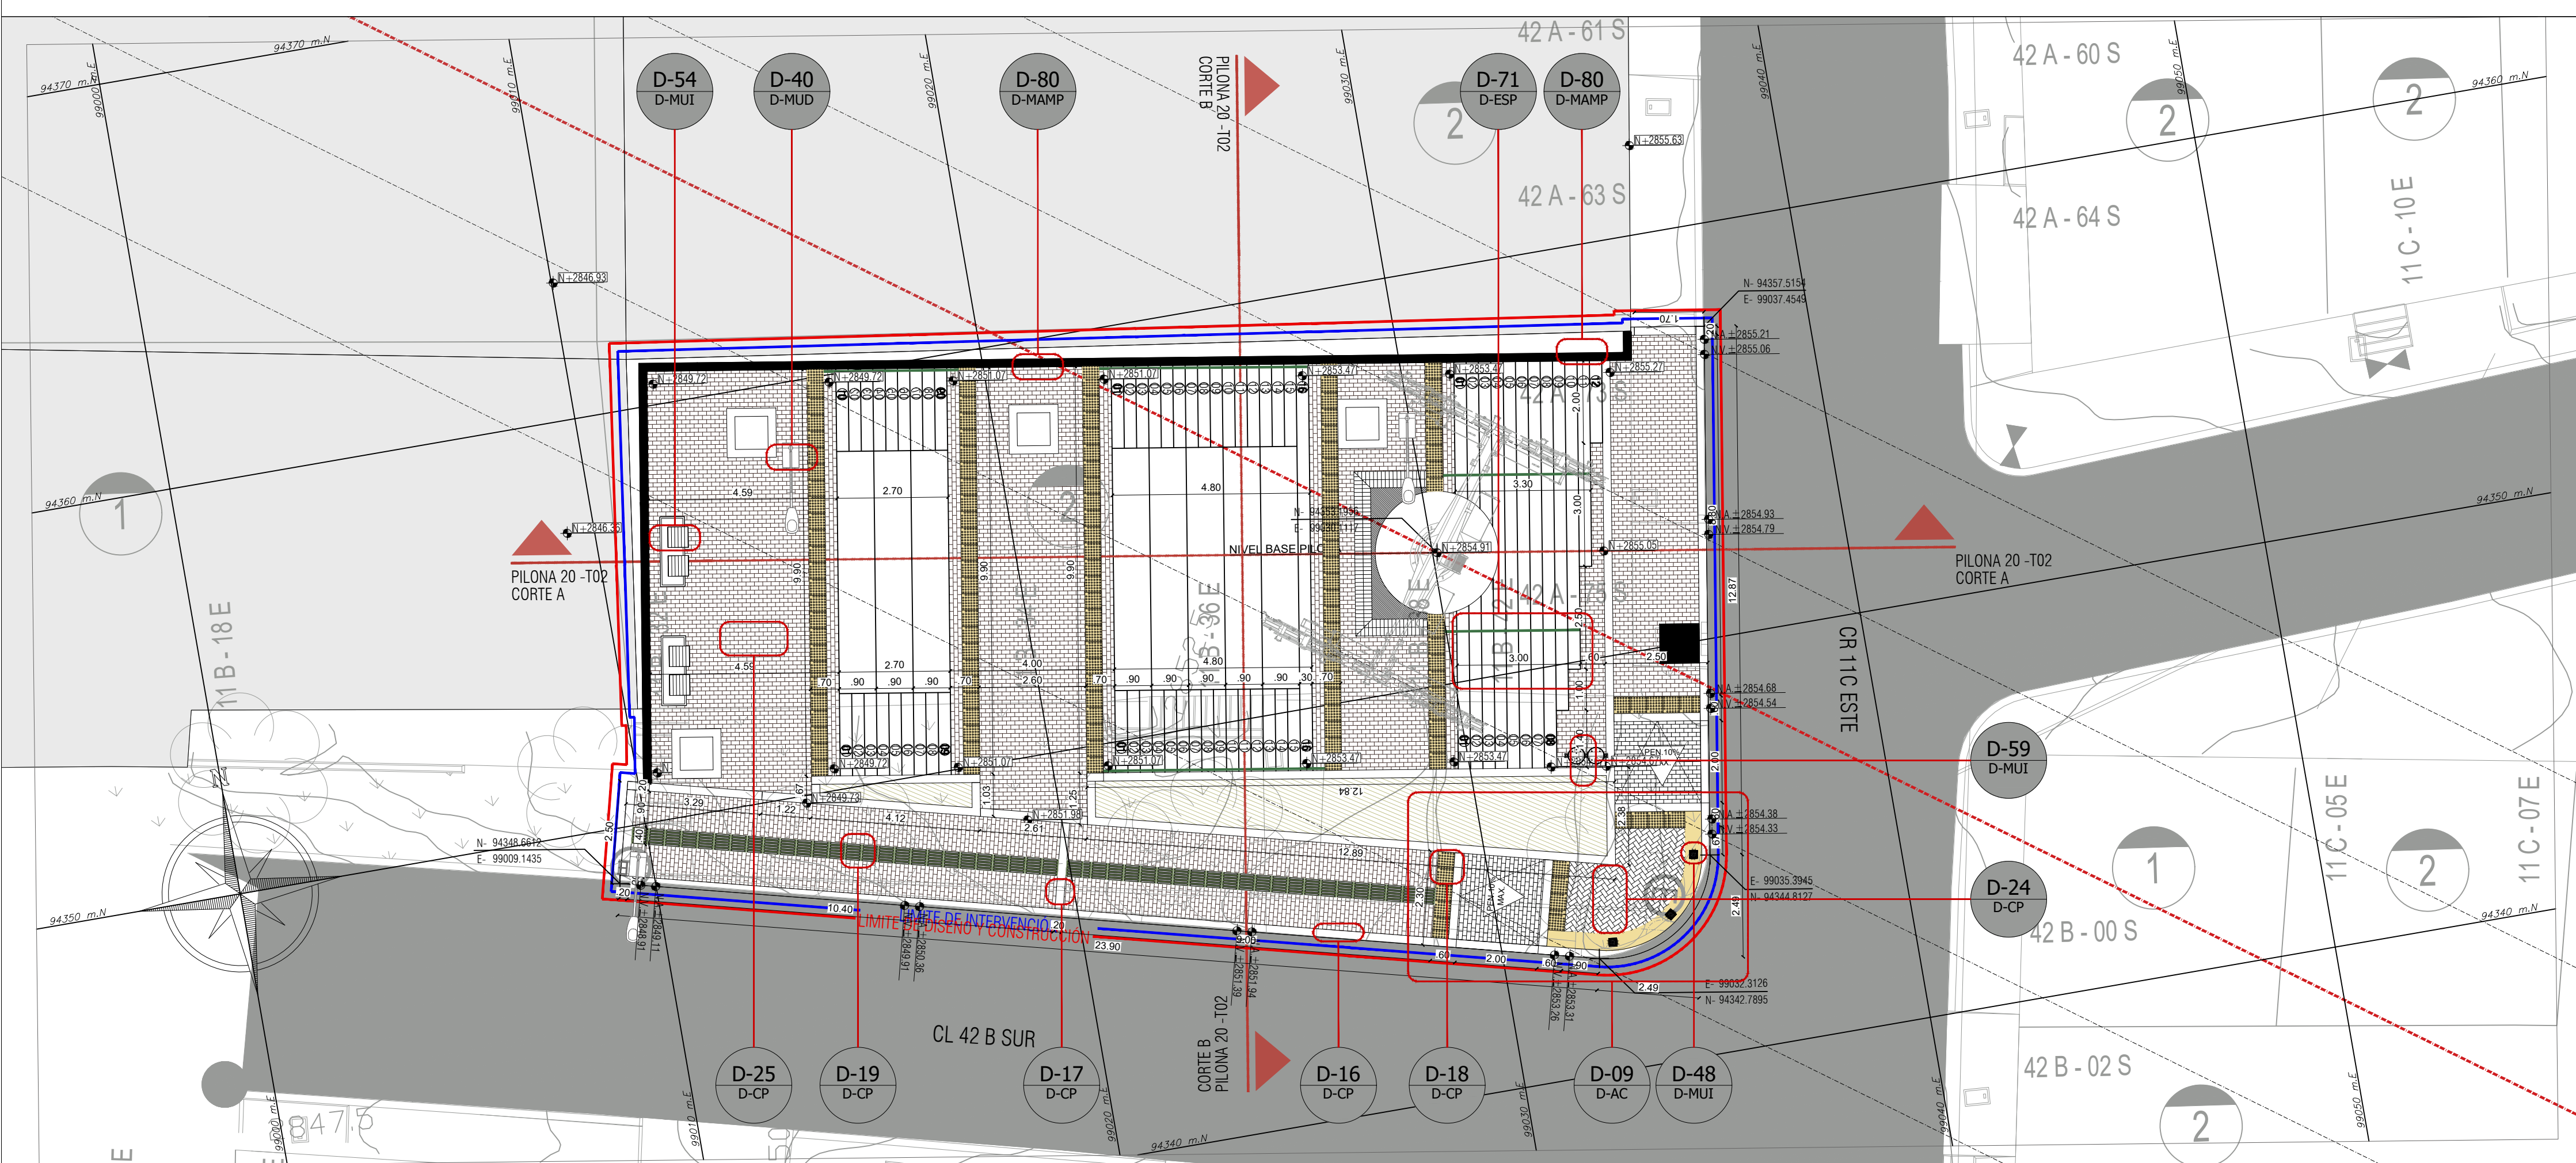


PERFIL URBANISMO B-B" ESC: 1 :100

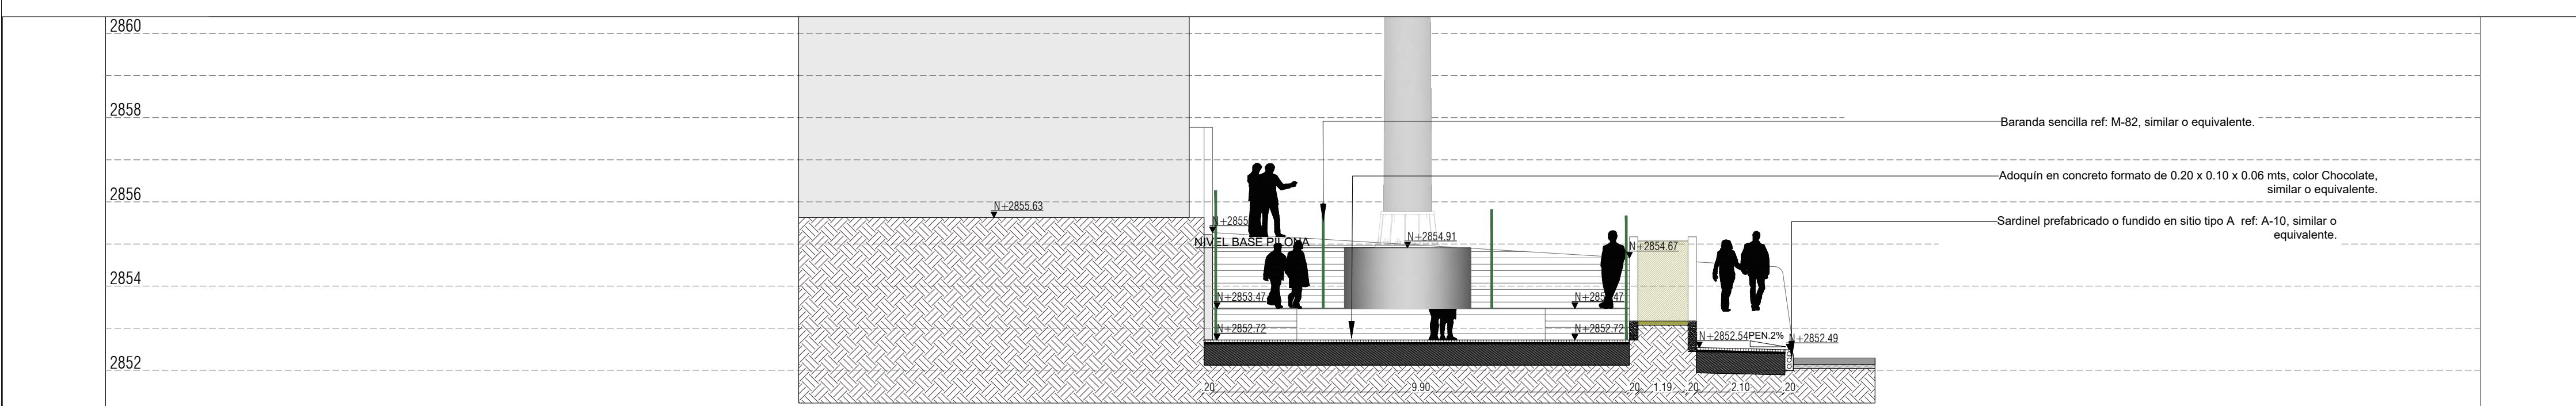


ESPECIFICACIONES DE CONSTRUCCIÓN

PREFABRICADOS			ACABADOS			REDES BÁSICAS		
	Sardinel prefabricado o fundido en sitio tipo A ref. A-10, similar o equivalente.			Loseta tipo guía o fundida en sitio ref. A-56, color gris, similar o equivalente.			Loseta tipo guía o fundida en sitio ref. A-56, color gris, similar o equivalente.	
	Bordillo prefabricado o fundido en sitio tipo B ref. A-15, similar o equivalente.			Loseta tipo guía o fundida en sitio ref. A-56, color gris, similar o equivalente.			Loseta tipo guía o fundida en sitio ref. A-56, color gris, similar o equivalente.	
	Bordillo prefabricado o fundido en sitio tipo A ref. A-80, similar o equivalente.			Loseta tipo guía o fundida en sitio ref. A-56, color gris, similar o equivalente.			Loseta tipo guía o fundida en sitio ref. A-56, color gris, similar o equivalente.	


PERFIL VIAL EXISTENTE CALLE 42B SUR ESC:1:150

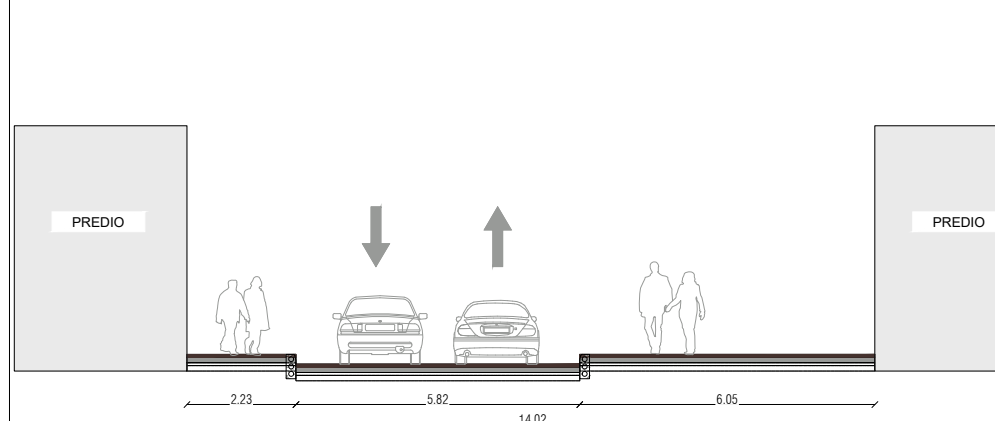

PERFIL CABLE - URBANISMO

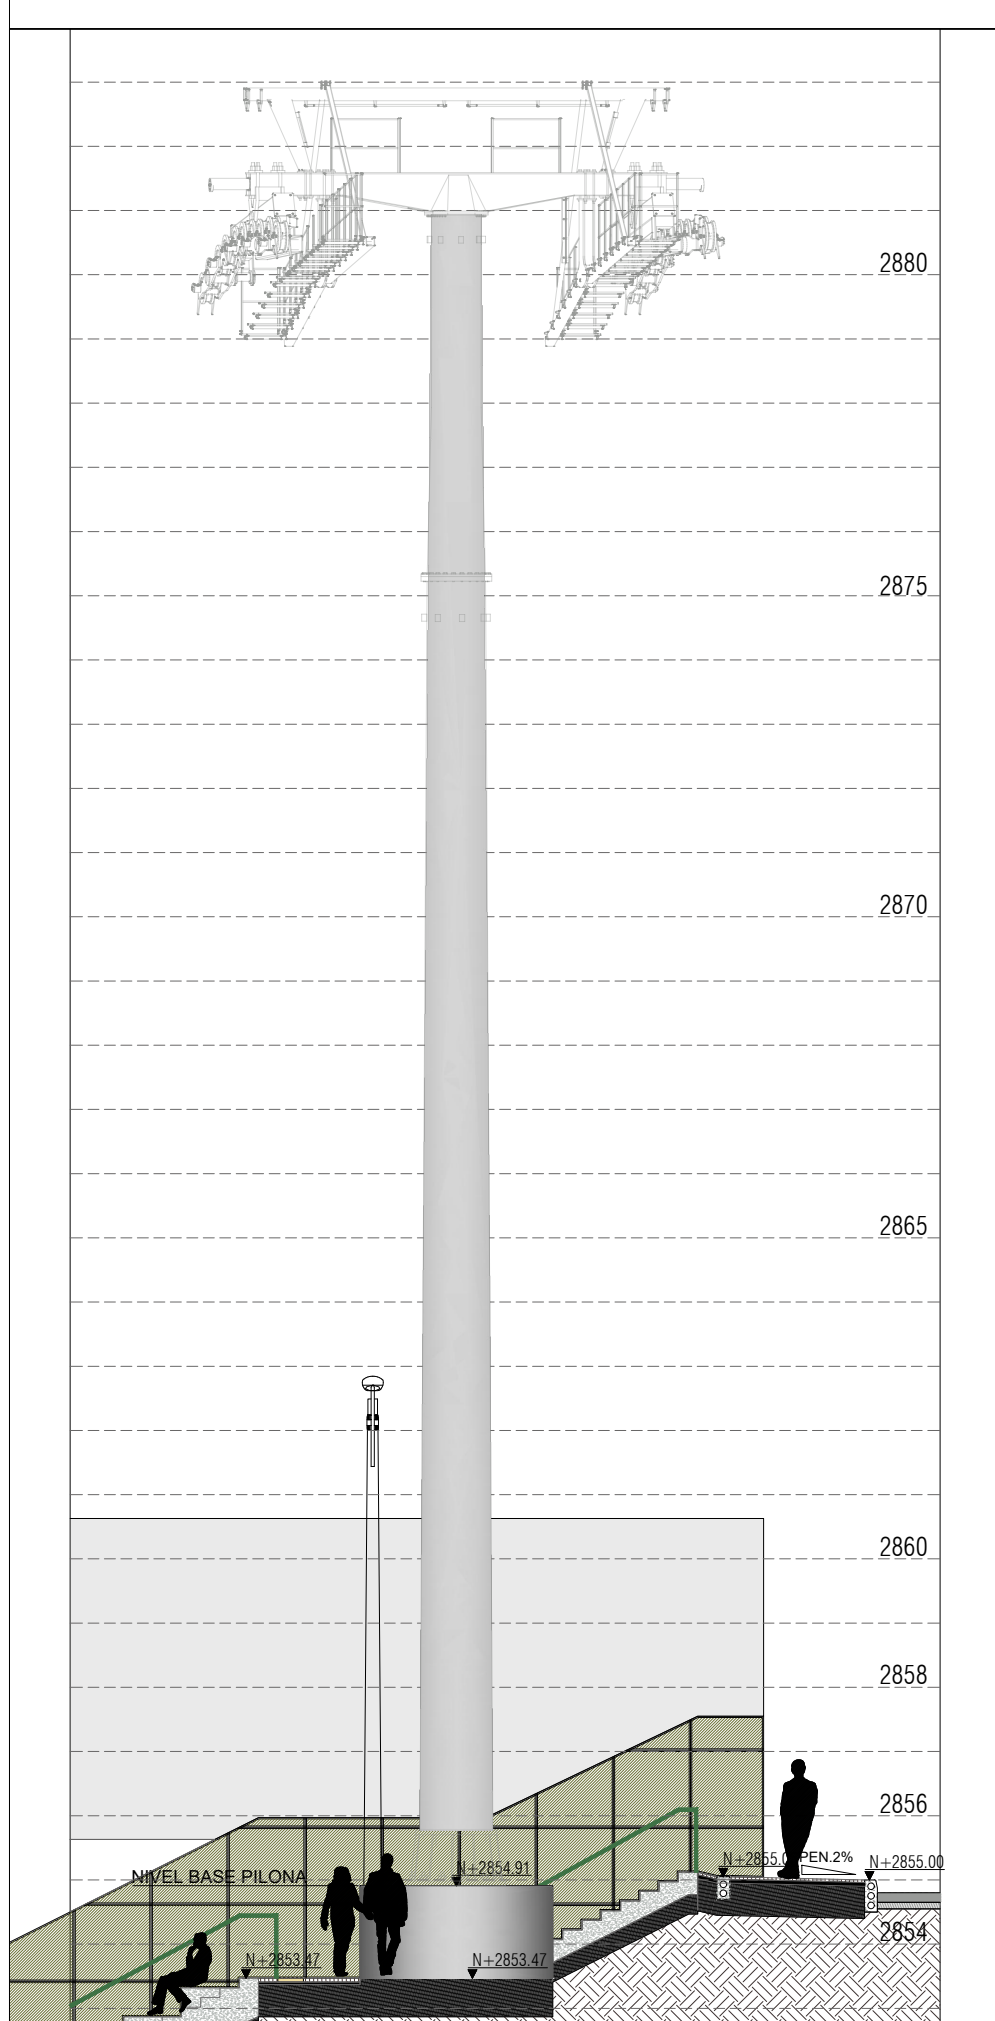


PERFIL VIAL EXISTENTE CARRERA 11C ESTE ESC:1:100

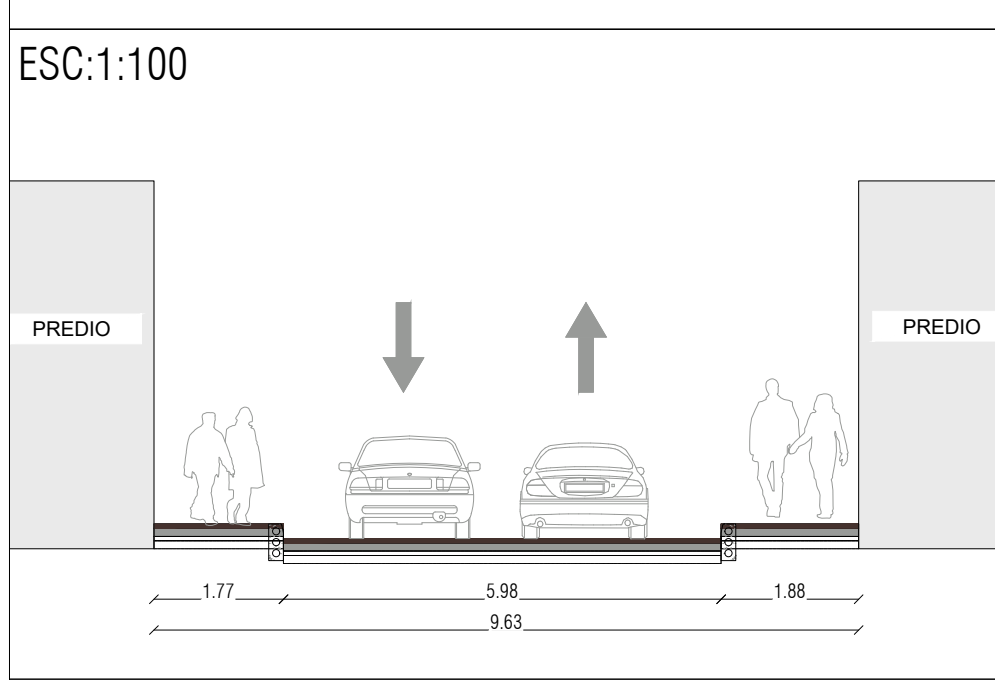

NOTAS

- Todas las dimensiones están dadas en metros (mts.).
- Todas las medidas deben ser verificadas y reportadas en campo por el contratista de obra.
- Los andenes conjuntos o equivalentes al espacio público de las estaciones y pilones deberán empalmarse al proyecto con pendientes no superiores al 10%.
- El trazado o recto de puntos de redes de servicios públicos se regirá por lo determinado en los planos de redes, que deben respetar las franjas funcionales del urbanismo proyectado, especialmente las de circulación peatonal.
- Para todos los planos prevalecen los de la especialidad.
- Los niveles de referencia en andén se toman a partir del vértice superior del sardinel.
- Las especies de árboles proyectados corresponden al Manual de Silvicultura Urbana para Bogotá y lo requerido por el I.B.U.C.M. y según lo aprobado por el IDU.
- Los documentos de referencia para determinar el sistema constructivo del espacio público, mobiliario urbano serán: la cartilla de andenes y la cartilla de mobiliario urbano vigentes de la S.O.A. y el I.B.U.C.M.
- Las cotas y niveles de piso son de referencia y deberán ser revisados y ajustados en la etapa de construcción respetando en lo posible las pendientes indicadas.
- El tipo y cantidad total de especies arbóreas, y cobertura vegetal se debe consultar en el plano de paisajismo. Esto podrá ser ajustado en obra, de conformidad con las disposiciones de la S.O.A. y el I.B.U.C.M.
- Perforado, corte y template según recomendaciones estudio de geotecnia.
- Tipología, dimensiones y características de las contenciones de acuerdo al diseño estructural.
- Verificar correspondencia diseño de redes secas y redes Húmedas en los planos de cada especialidad.

CUADRO DE ÁREAS	
ESPACIO PÚBLICO - PILONA 20	M2
ÁREA LÍMITE DE INTERVENCIÓN	389.10
ÁREA ESPACIO PÚBLICO - ANDENES PROPUESTO	96.52
ÁREA ÚTIL PREDIOS	272.58
ZONAS VERDES	19.27
ZONAS DURAS	349.83
ÁREAS PILONAS	7.07
TRATAMIENTO CULATAS EN MAMPOSTERÍA	25.05
TRATAMIENTO CULATAS EN MAMPOSTERÍA + JARDÍN VERTICAL	57.89

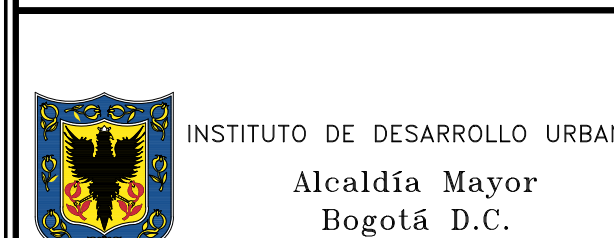

CONSULTOR:
CONSORCIO CS

DIRECTOR CONSULTORIA:
ING. MARIO ERNESTO VACCA GAMEZ
Mot.: 01193-0224

ESPECIALISTA:
ING. ROGER SOLANO ACOSTA
Mot.: 25700-37948 CND

INTERVENTORIA
CONSORCIO ARDANUY-IVICSA

DIRECTOR DE INTERVENTORIA:
ING. OSCAR ANDRÉS RICO GÓMEZ

ESPECIALISTA INTERVENTORIA:
ING. CARLOS CABAL HIDALGO
Mot.: 17700-64452 CLD

SUPERVISOR IDU:
MARÍA CONSTANZA GARCÍA ALCANTO

DIRECCIÓN TÉCNICA DE PROYECTOS

MODIFICACIONES

I. EMISIÓN ORIGINAL:
II. OBSERVACIONES INTERVENTORIA OFICIO ISC-CAI-P1580 719
III. OBSERVACIONES INTERVENTORIA OFICIO ISC-CAI-P1580 921
IV. OBSERVACIONES INTERVENTORIA OFICIO ISC-CAI-P1580 967

FECHA:

27/12/2021
29/01/2022
30/03/2022
26/04/2022

PROYECTO:

"ACTUALIZACIÓN, AJUSTES Y COMPLEMENTACIÓN DE LA
FACTIBILIDAD Y ESTUDIOS Y DISEÑOS DEL CABLE
AEREO EN SAN CRISTÓBAL, EN BOGOTÁ D.C."

CONTIENE:

PLANTA Y CORTES DE URBANISMO PILONA No 20

LOCALIDAD:
SAN CRISTÓBAL

ESCALA:
INDICADAS

DISEÑO

REFERENCIAL:
BASE IDU 1430-2020.dwg

ARCHIVO AUTOCAD:
DEUREP20.dwg

ARCHIVO LAYOUT:
DEUREP25

FECHA TERMINACIÓN OBRA:
ABRIL DE 2022

FECHA ELABORACIÓN PLANO:
ENERO DE 2022

PLANCHA No.
DEUREP25

DE
34

CONSECUTIVO:
39