




LOCALIZACIÓN GENERAL URBANA

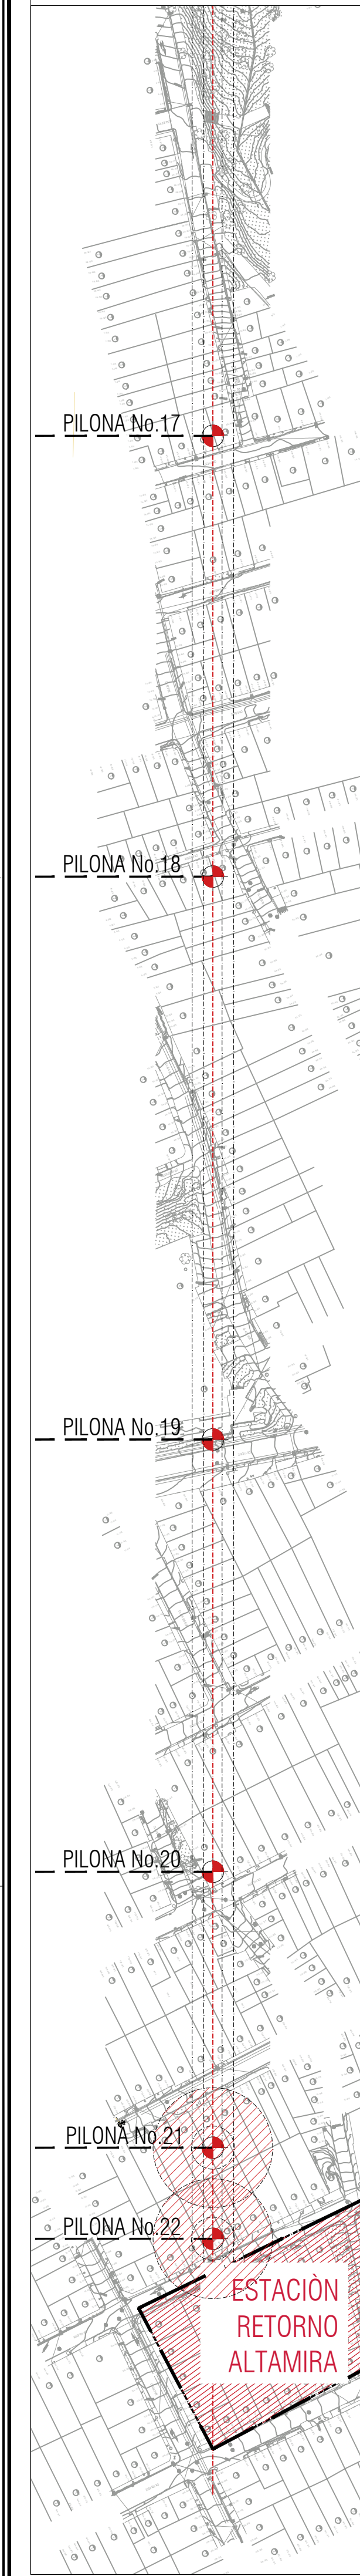

PERFIL URBANISMO A-A"ESC: 1 :100

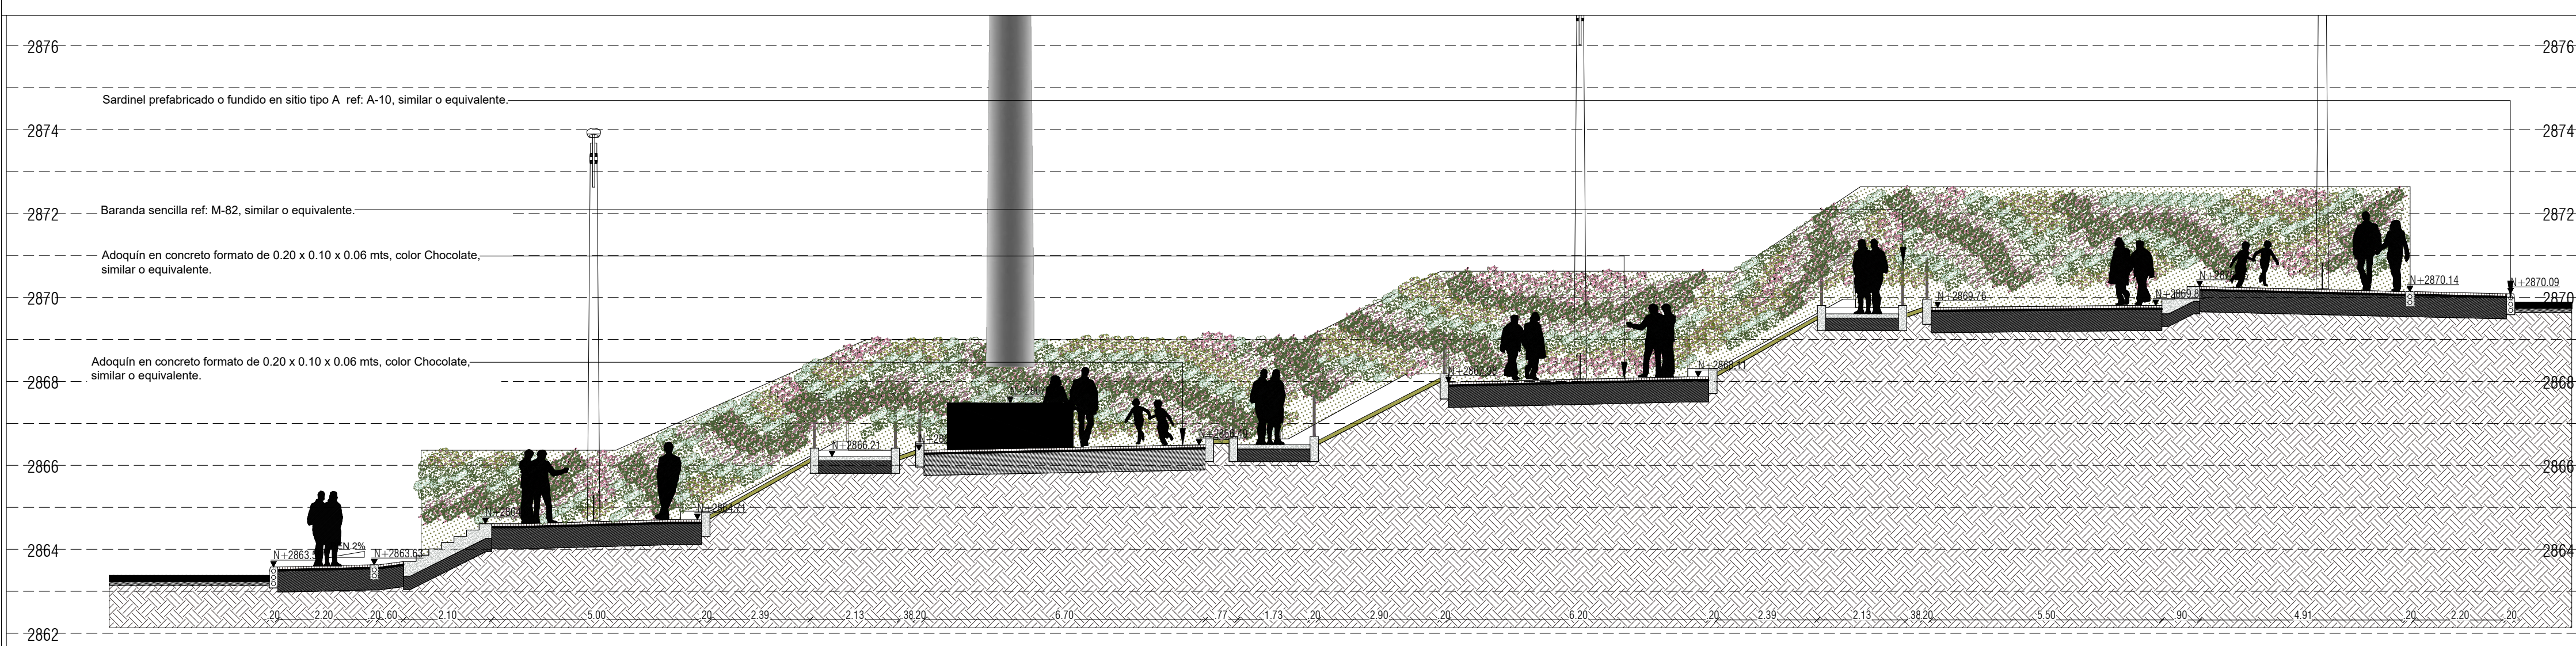

PLANTA URBANISMO PILONA 21 ESC: 1 :100

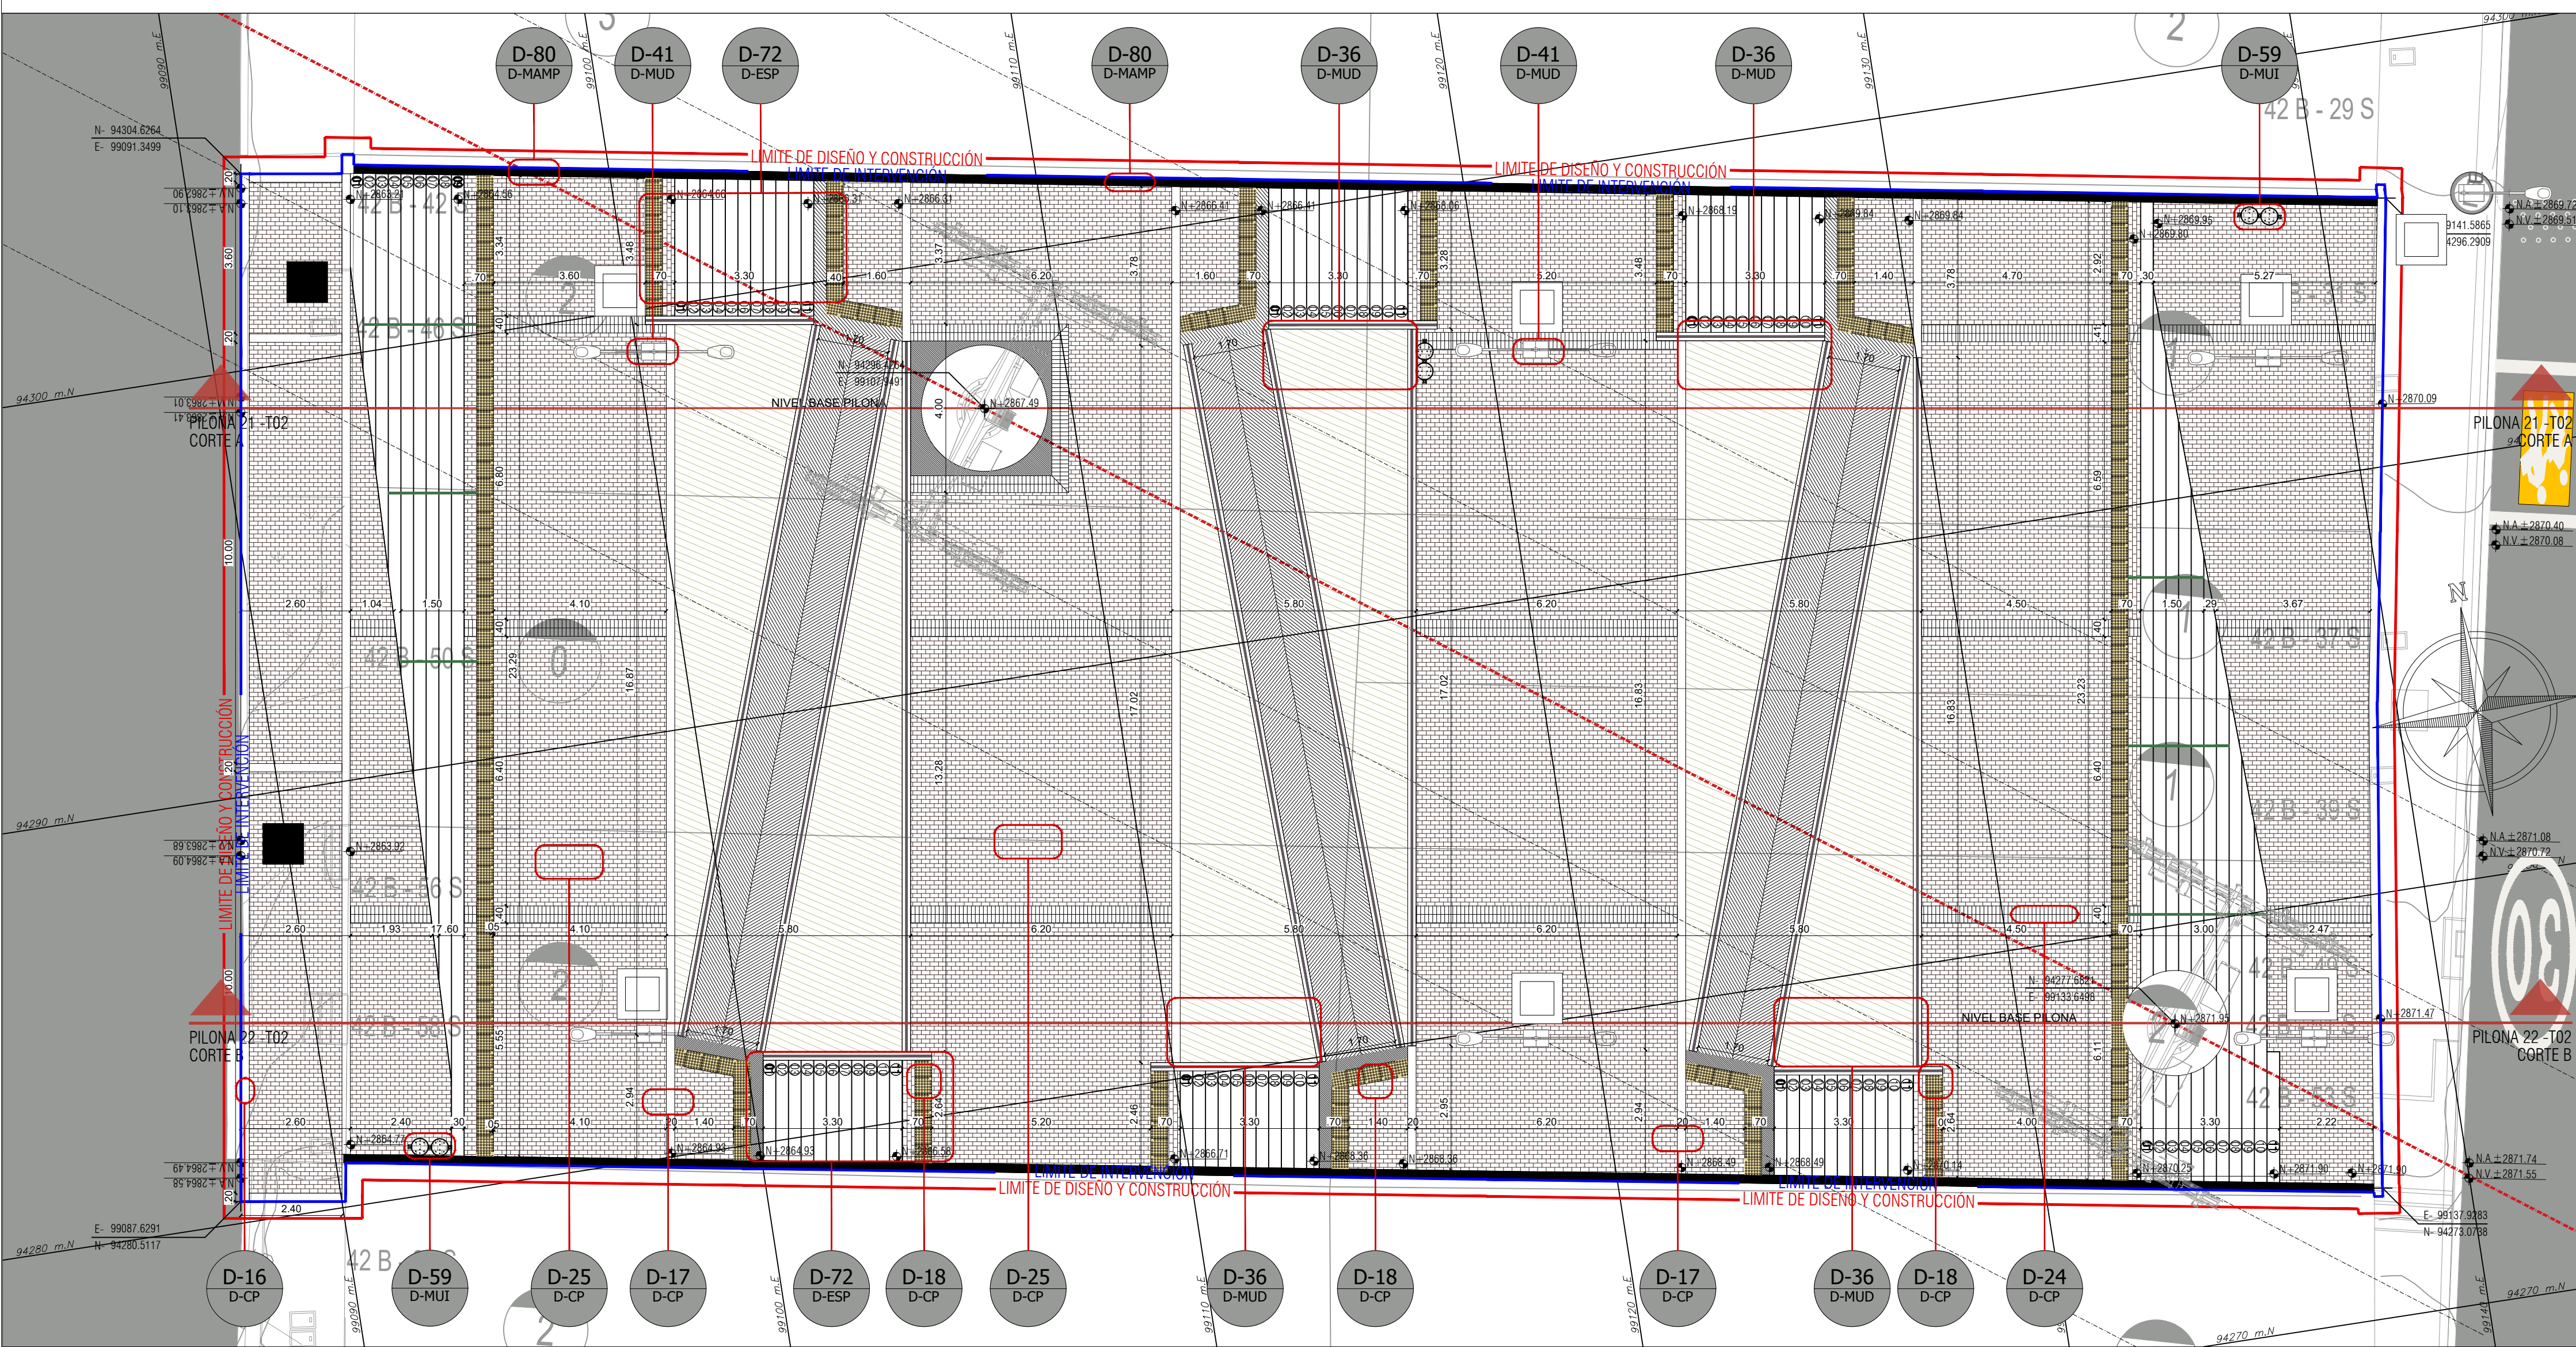

ESPECIFICACIONES DE CONSTRUCCIÓN

PREFABRICADOS		
	Sardinel prefabricado o fundido en sitio tipo A ref. A-10, similar o equivalente.	
	Sardinel prefabricado o fundido en sitio tipo B ref. A-15, similar o equivalente.	
ACABADOS		
	Llave tipo albañil o fundido en sitio ref. A-6, color gris, similar o equivalente.	
REDES BÁSICAS		
	Sistema de drenaje en caño en la vía con sello hidráulico.	

MOBILIARIO URBANO

DEPENDIENTES	INDEPENDIENTES

ESPECIALES

	Paralelo, ref. M-10, similar o equivalente.


REFERENCIAS

	Acceso vehicular (pendiente, Linder).


NOTAS

- Todas las dimensiones están dadas en metros (mts.).
- Los niveles de referencia en arden se toman a partir del vértice superior del sardinel.
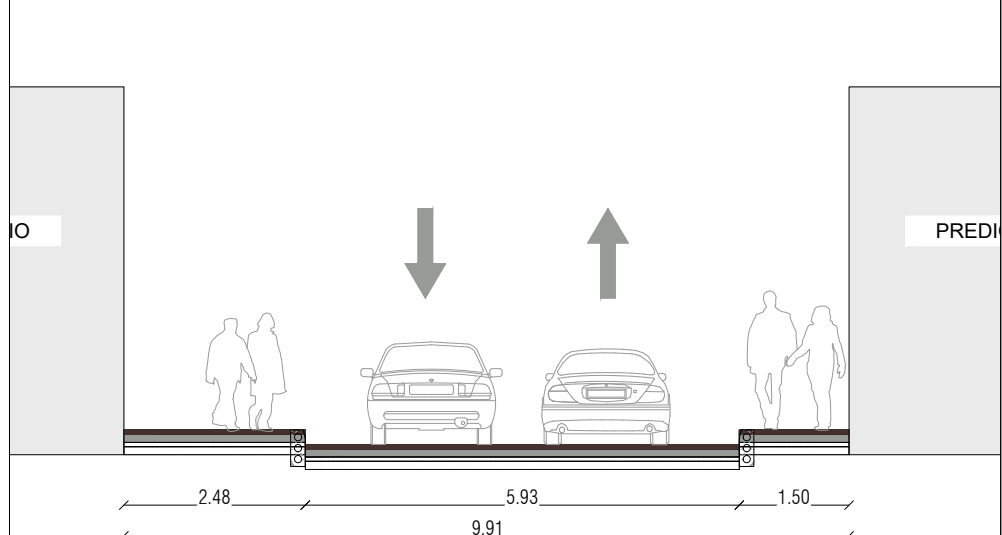

PERFIL CABLE - URBANISMO

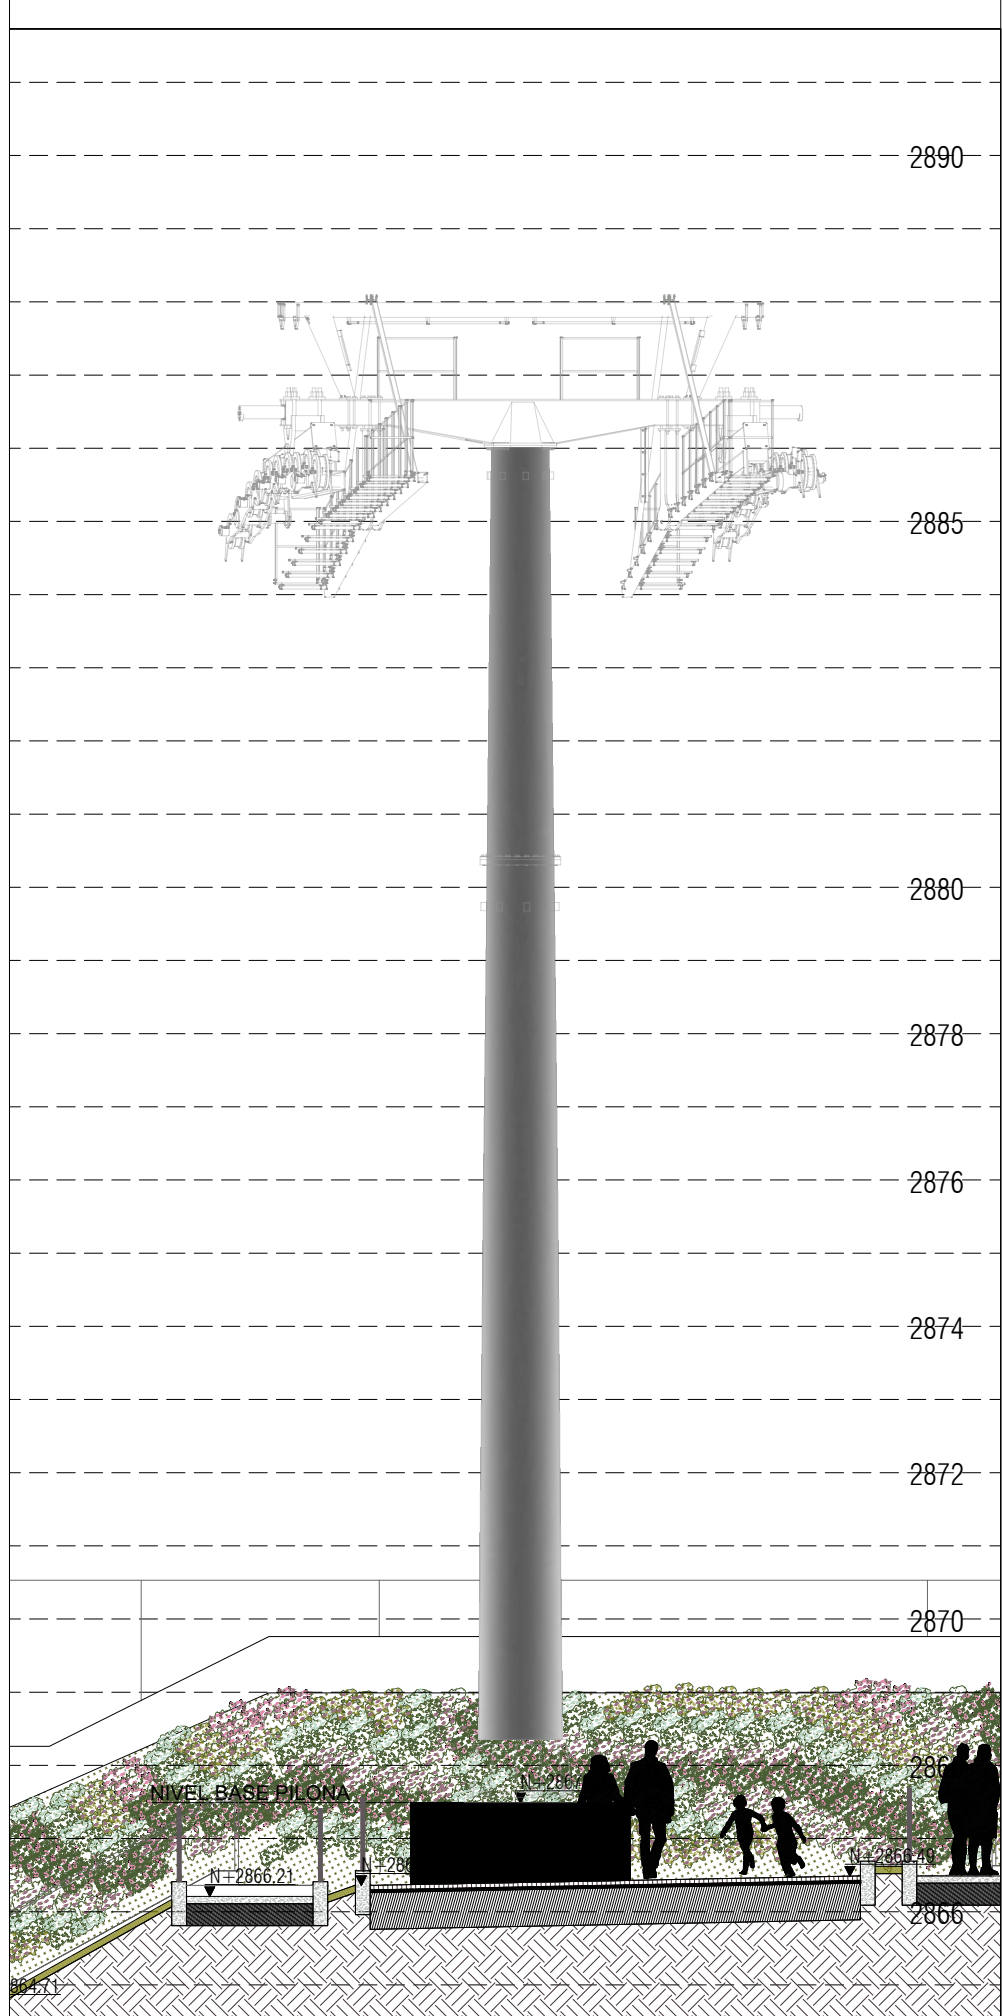

PERFIL VIAL EXISTENTE CARRERA 12 ESTE ESC:1:100

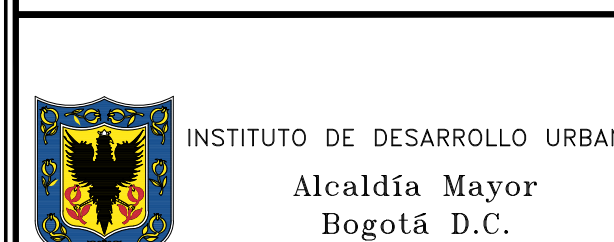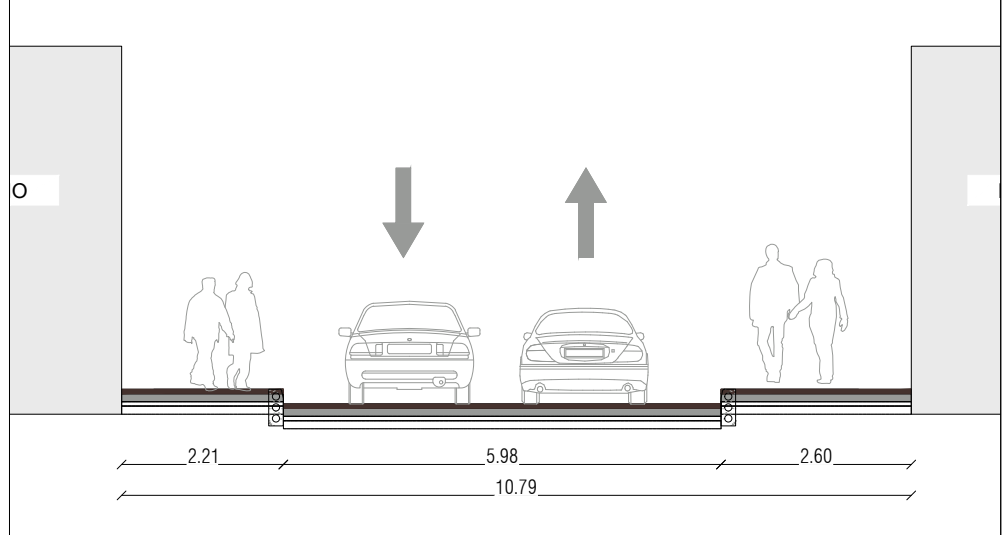

CONSORCIO CS
Alcaldía Mayor Bogotá D.C.

DIRECTOR CONSULTORIA:
ING. MARIO ERNESTO VACCA GAMEZ
MOT.:01193--0224
ESPECIALISTA:
ING. ROGER SOLANO ACOSTA
MOT.:25700--37948 CND

INTERVENTORIA
CONSORCIO ARDANUY-IVICSA
ARDANUY
IVICSA

DIRECTOR DE INTERVENTORIA:
ING. OSCAR ANDRÉS RICO GÓMEZ
MOT.:25702--129453--CND
ESPECIALISTA INTERVENTORIA:
ING. CARLOS CABAL HIDALGO
MOT.:17700--64452 CLD

SUPERVISOR IDU:
MARÍA CONSTANZA GARCÍA ALCANTO
DIRECCIÓN TÉCNICA DE PROYECTOS

MODIFICACIONES
I. EMISIÓN ORIGINAL
II. OBSERVACIONES INTERVENTORIA OFICIO ISC-CAI-P1580 719
III. OBSERVACIONES INTERVENTORIA OFICIO ISC-CAI-P1580 921
IV. OBSERVACIONES INTERVENTORIA OFICIO ISC-CAI-P1580 967
V.
VI.
VII.
VIII.

FECHA:
27/12/2021
29/01/2022
30/03/2022
26/04/2022

PROYECTO:
"ACTUALIZACIÓN, AJUSTES Y COMPLEMENTACIÓN DE LA
FACTIBILIDAD Y ESTUDIOS Y DISEÑOS DEL CABLE
AEREO EN SAN CRISTÓBAL, EN BOGOTÁ D.C."

CONTIENE:
PLANTA Y CORTES DE URBANISMO
PILONA No 21 y 22

DISEÑO
REFERENCIAL: BASE IDU 1.630-2020.dwg
ARCHIVO AUTOCAD: DEUREP21.dwg
ARCHIVO LAYOUT: DEUREP26
FECHA TERMINACIÓN OBRA: ABRIL DE 2022
FECHA ELABORACIÓN PLANO: ENERO DE 2022

PLANCHA No.
DEUREP26
DE
34
CONSECUTIVO:
40