



LOCALIZACIÓN URBANA Y GENERAL

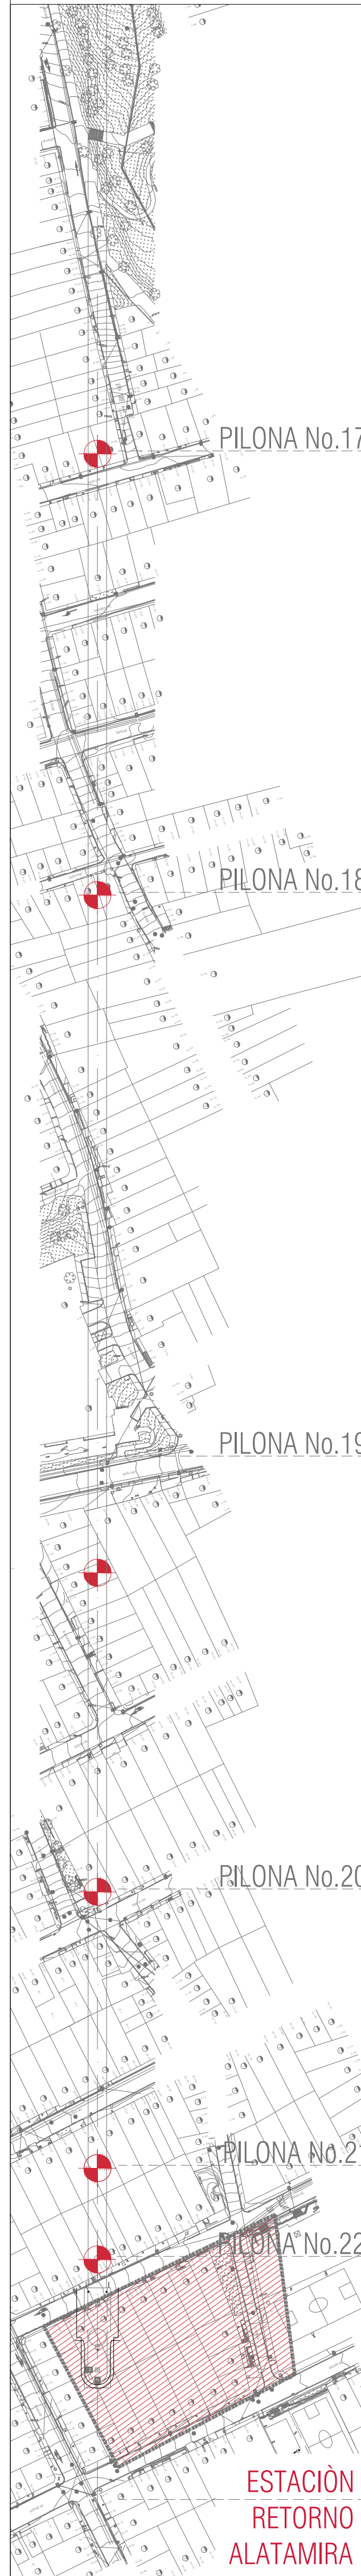

PROYECTO URBANISMO - ESTACIÓN RETORNO - ALTAMIRA - ESC:1:150

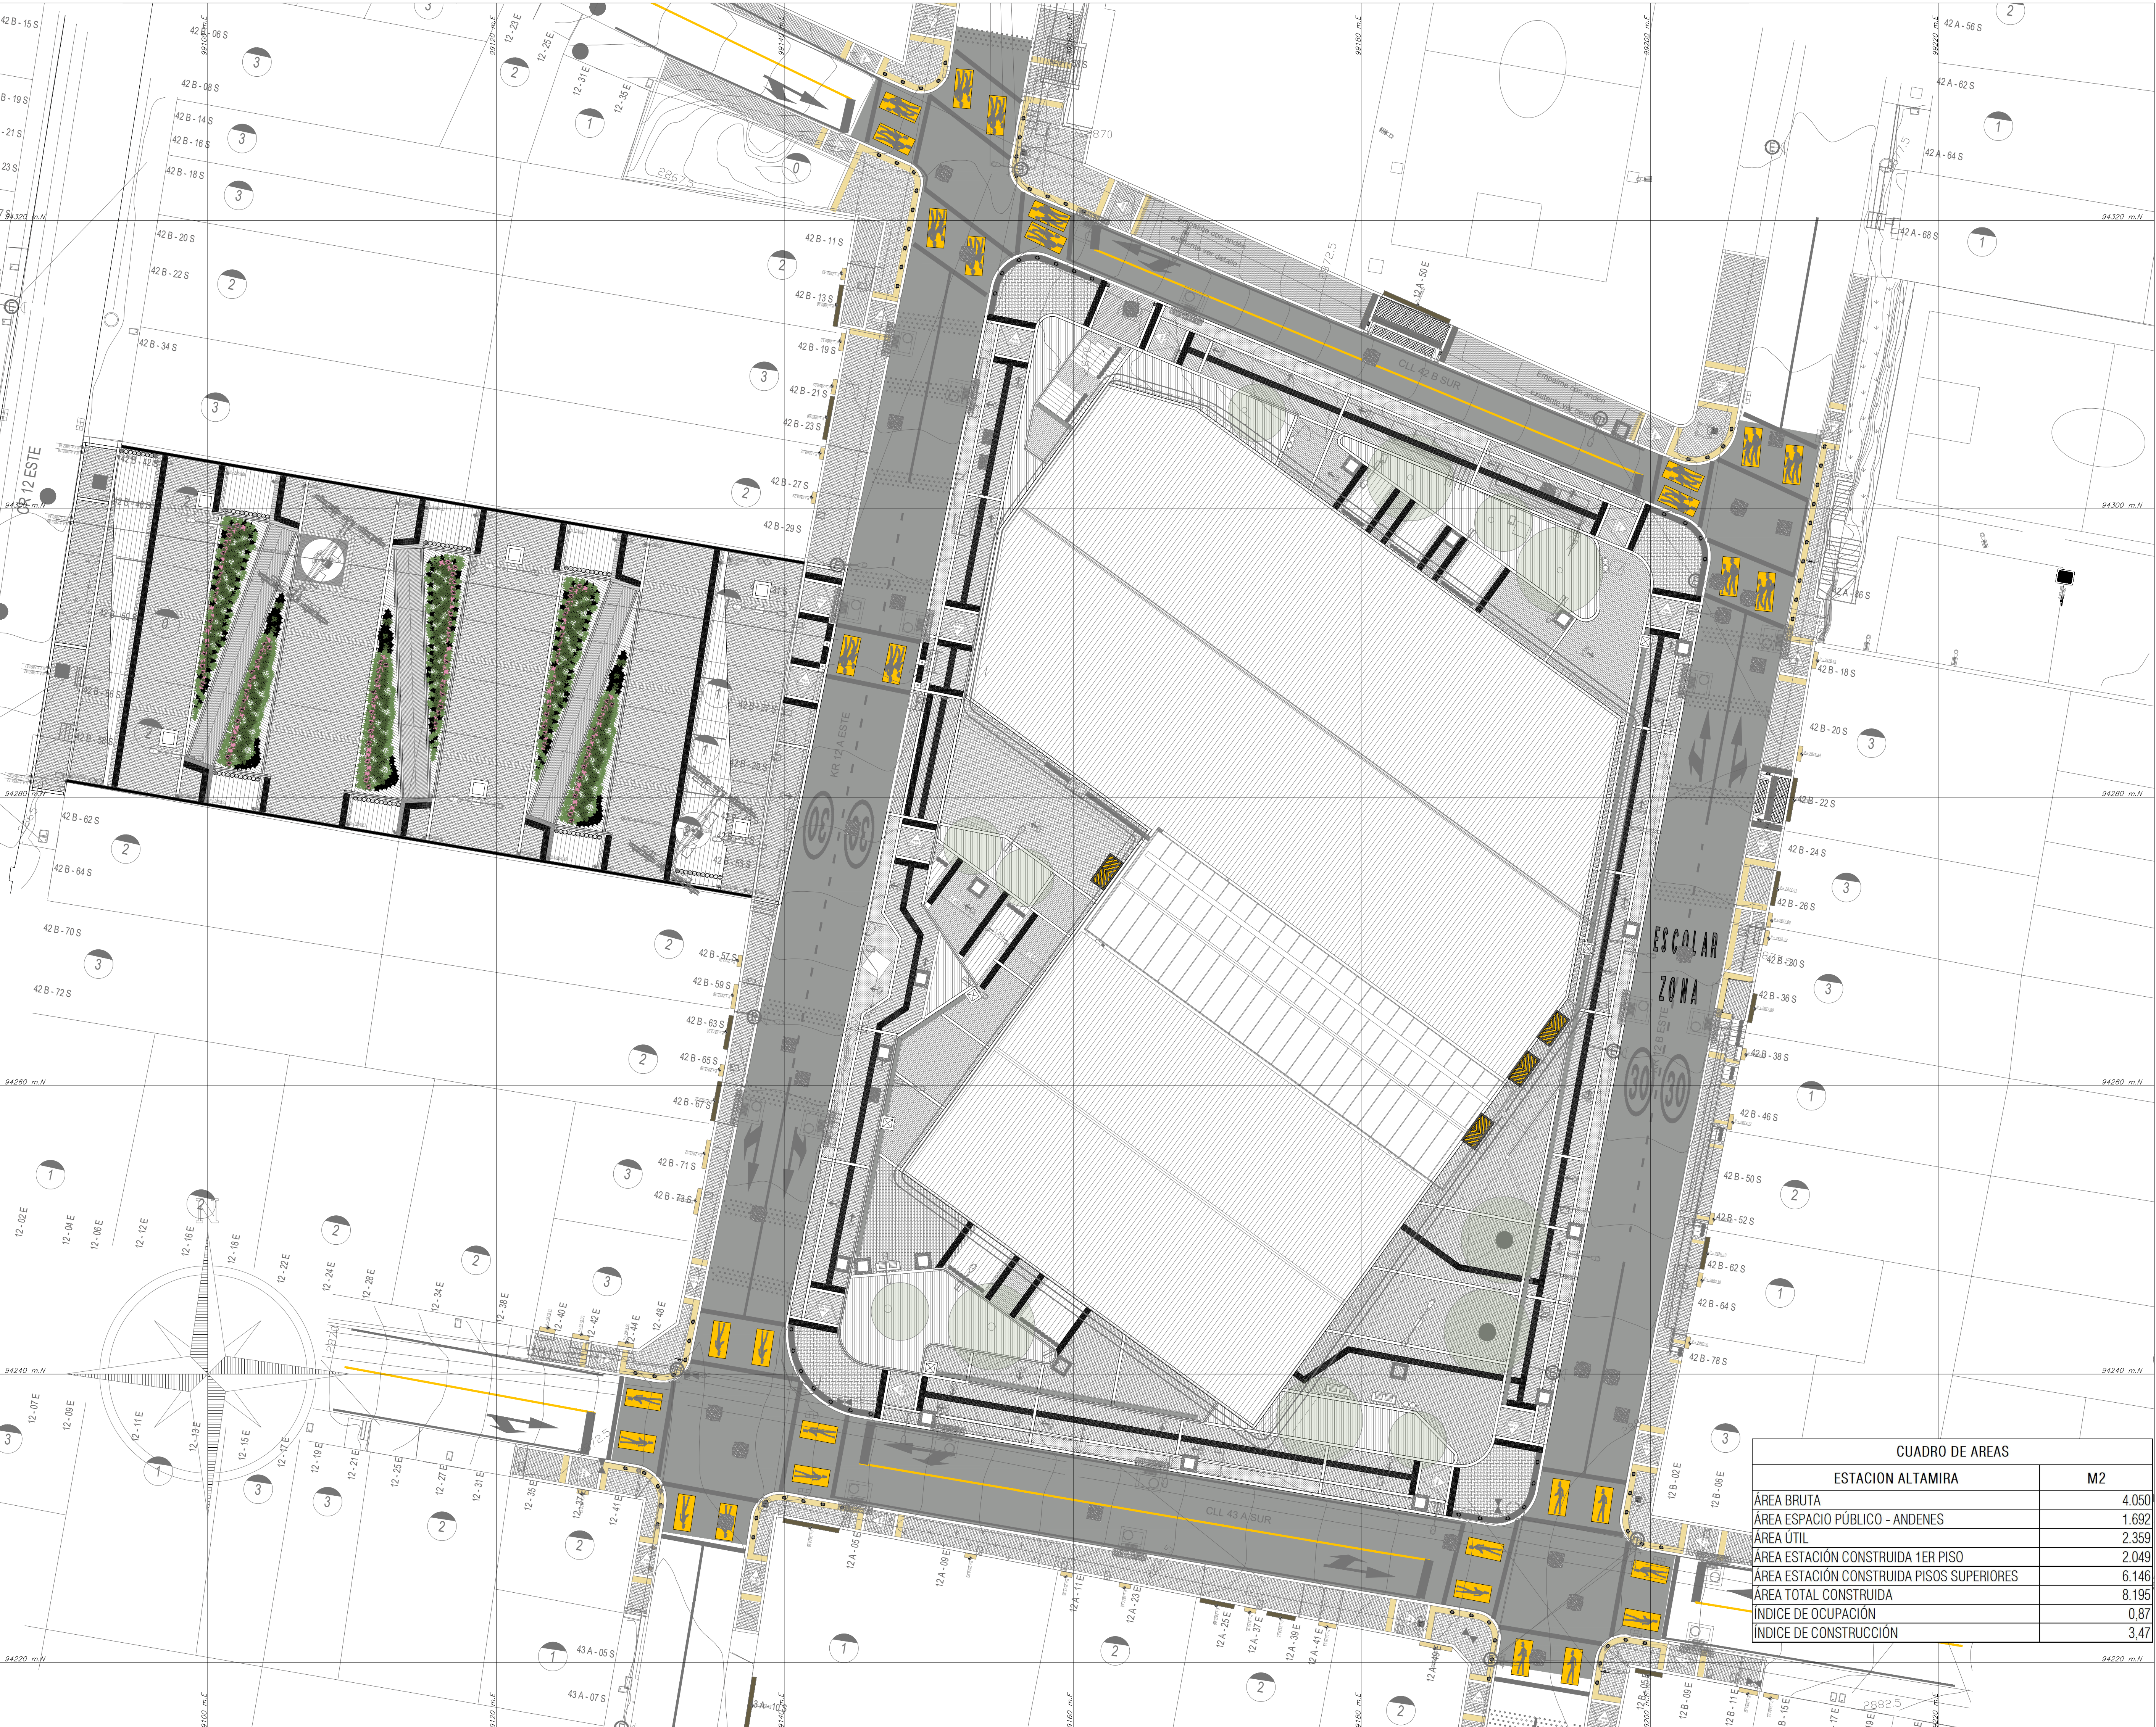

CUADRO DE AREAS	
ESTACION ALTAMIRA	M2
ÁREA BRUTA	4.050
ÁREA ESPACIO PÚBLICO - ANDENES	1.692
ÁREA ÚTIL	2.359
ÁREA ESTACIÓN CONSTRUIDA 1ER PISO	2.049
ÁREA ESTACIÓN CONSTRUIDA PISOS SUPERIORES	6.146
ÁREA TOTAL CONSTRUIDA	8.195
ÍNDICE DE OCUPACIÓN	0.87
ÍNDICE DE CONSTRUCCIÓN	3.47



INSTITUTO DE DESARROLLO URBANO
Alcaldía Mayor
Bogotá D.C.

CONSULTOR:
CONSORCIO CS
CONSORCIO CS
Calle Mayor 5
Bogotá D.C.

DIRECTOR CONSULTORIA:
ING. MARIO ERNESTO VACCA GÁMEZ
Mat.: 01193-0224
ESPECIALISTA:
ARQ. ROGER SOLANO ACOSTA
Mat.: 25700-57948 CND

INTERVENTORIA
CONSORCIO ARDANUY-IVICSA
Ardanuy
IVICSA
CONTRATO-IDU: 1630 de 2020

DIRECTOR DE INTERVENTORIA:
ING. OSCAR ANDRÉS RICO GÓMEZ
Mat.: 25202-129435-CND
ESPECIALISTA INTERVENTORIA:
ARQ. CARLOS CABAL HIDALGO
Mat.: 17760-64452 CLD

SUPERVISOR IDU:
MARÍA CONSTANZA GARCÍA ALCANTAR
DIRECCIÓN TÉCNICA DE PROYECTOS

MODIFICACIONES	
I	EMISIÓN ORIGINAL
II	OBSERVACIONES INTERVENTORIA OFICIO IDU-CAPIF180 F19
III	OBSERVACIONES INTERVENTORIA OFICIO IDU-CAPIF180 031
IV	OBSERVACIONES INTERVENTORIA OFICIO IDU-CAPIF180 067
V	
VI	
VII	
VIII	

FECHA:
27/12/2021
29/01/2022
30/03/2022
26/04/2022

PROYECTO:
"ACTUALIZACIÓN, AJUSTES Y COMPLEMENTACIÓN DE LA
FACTIBILIDAD Y ESTUDIOS Y DISEÑOS DEL CABLE
AEREO EN SAN CRISTÓBAL, EN BOGOTÁ D.C."

CONTIENE:
PLANTA DE LOCALIZACIÓN ESTACIÓN
RETORNO ALTAMIRA
LOCALIDAD:
SAN CRISTÓBAL
ESCALA:
INDICADAS

REFERENCIA:
BASE IDU 1630-2020.dwg
ARCHIVO AUTOCAD:
DEUREP22.dwg
ARCHIVO LAYOUT:
DEUREP28
FECHA TERMINACIÓN OBRA:
ENERO DE 2022
FECHA ELABORACIÓN PLANO:
ENERO DE 2022
PLANCHA No.
DEUREP28
DE
34
CONSECUTIVO:
42