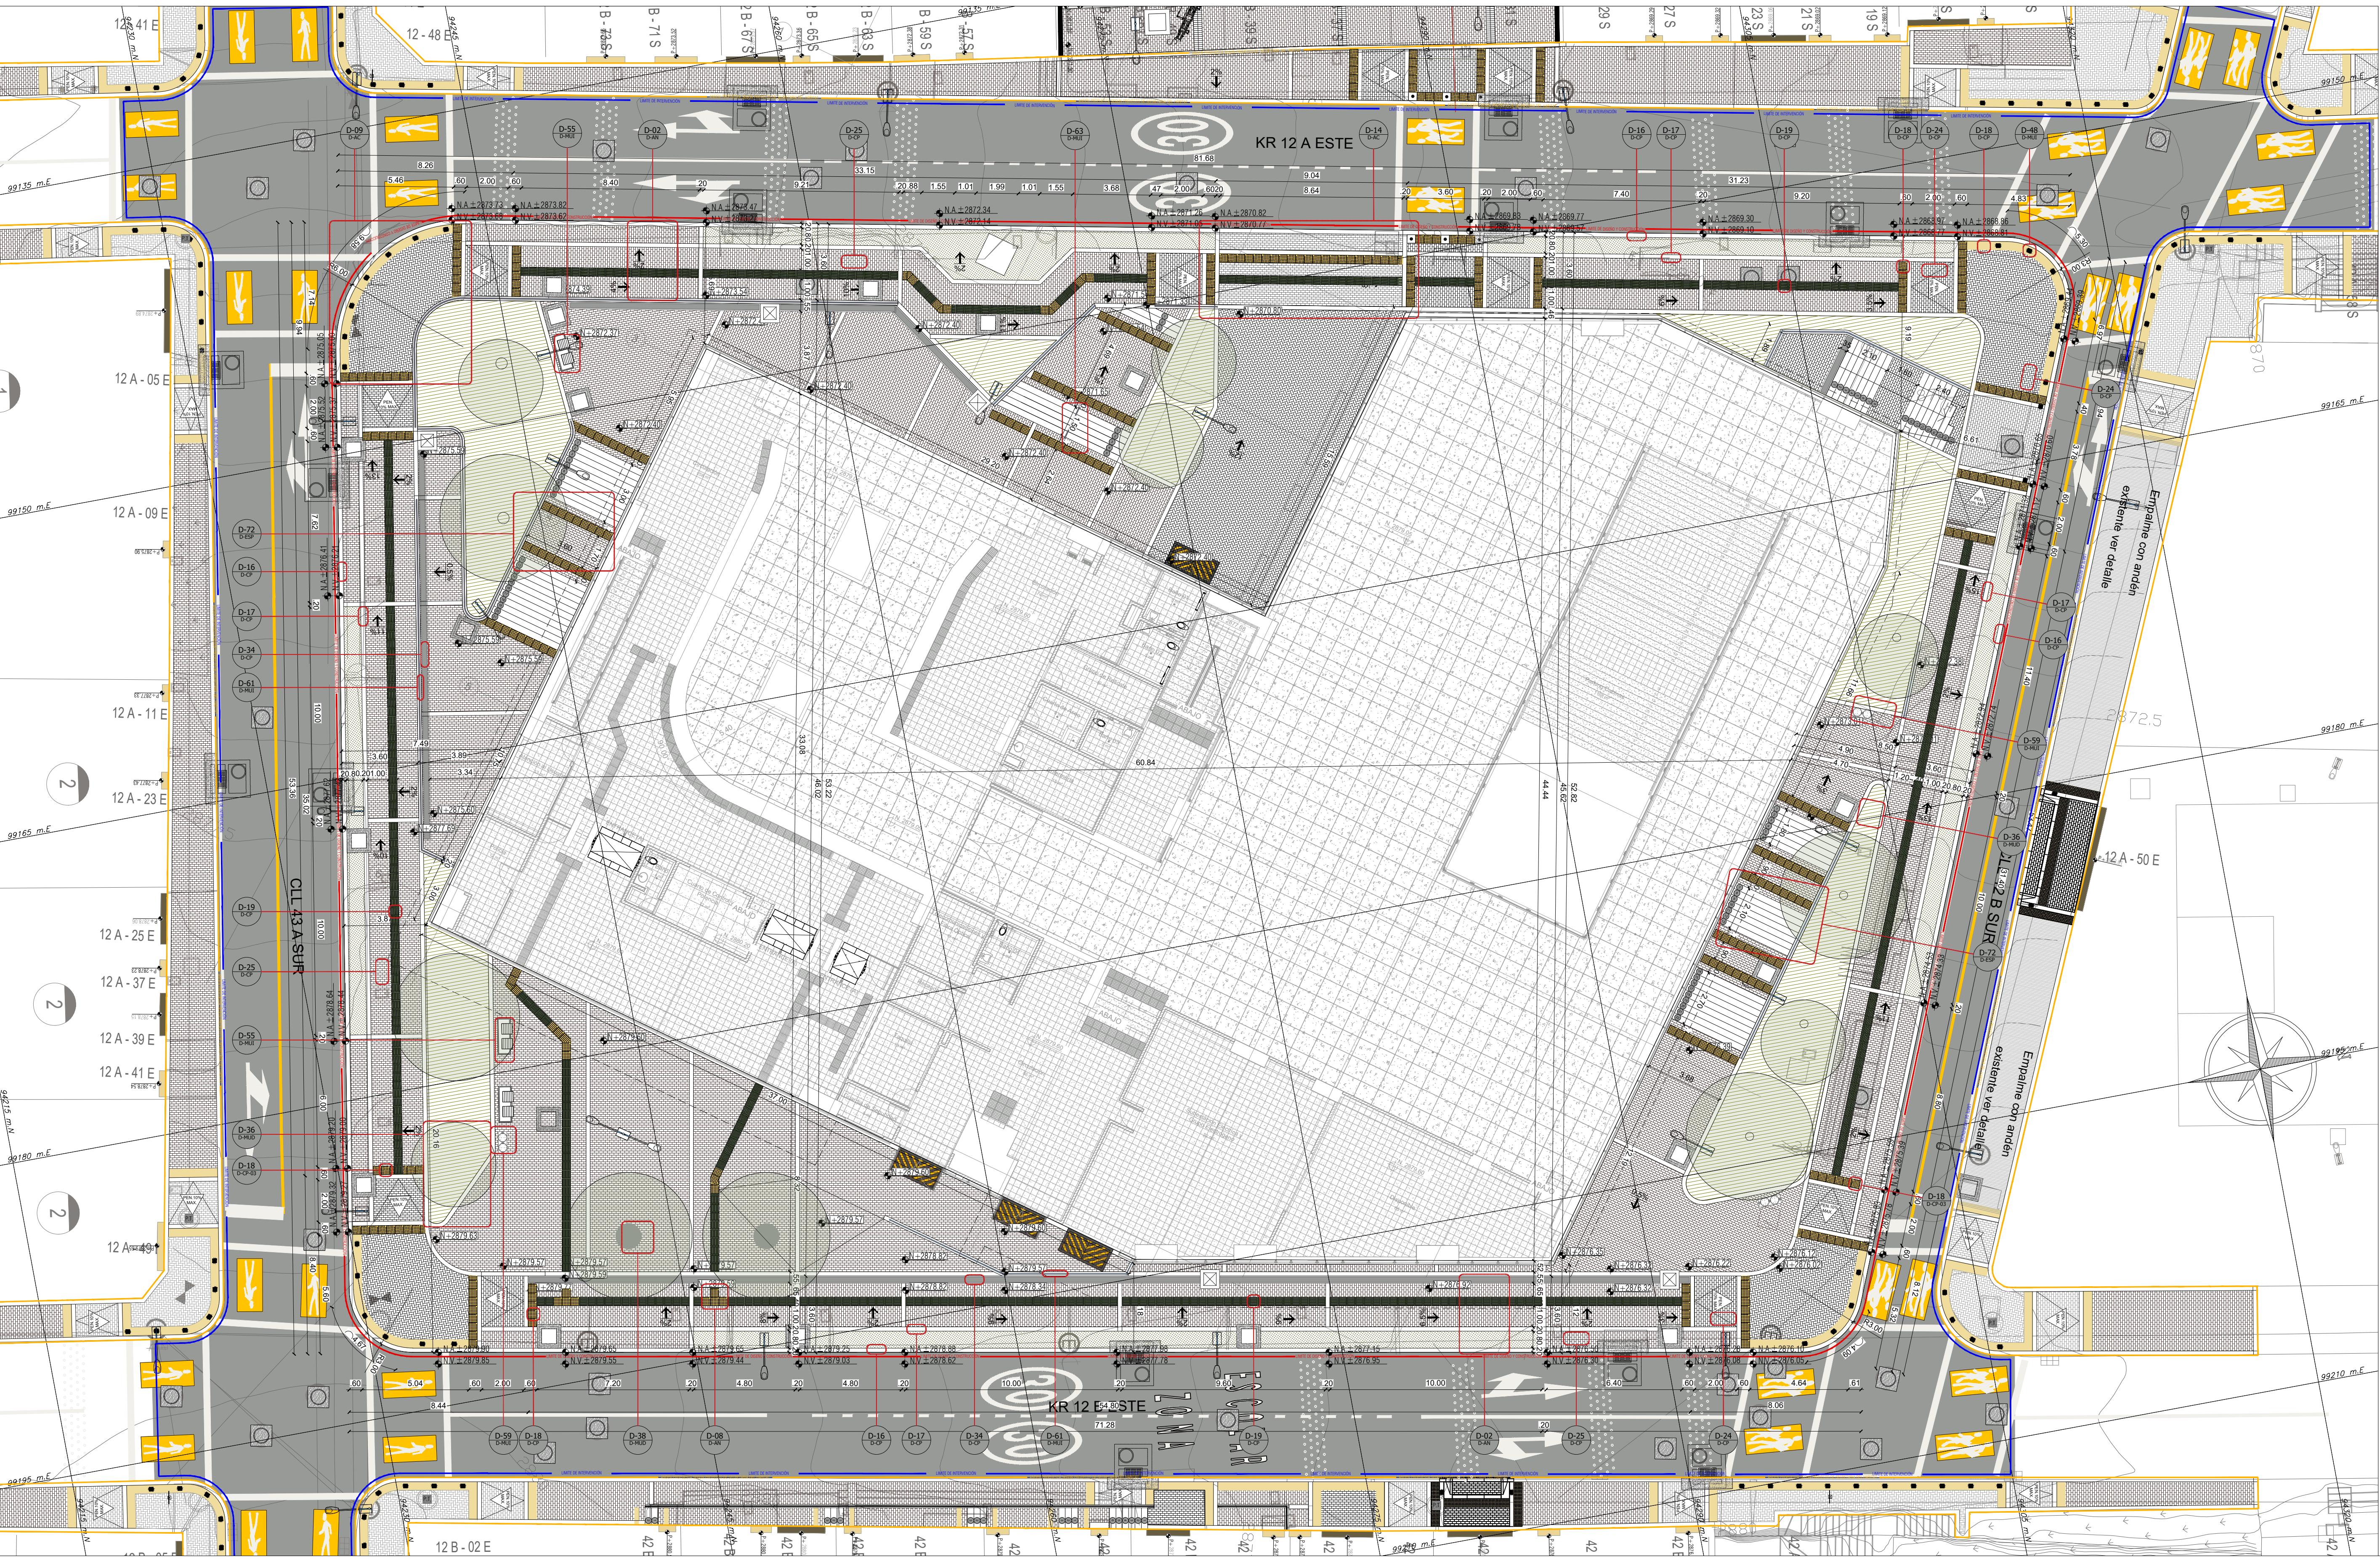


[illegible]

DISEÑO																								
	INSTITUTO DE DESARROLLO URBANO Alcaldía Mayor Bogotá D.C.		CONSULTOR:		DIRECTOR CONSULTORIA:		INTERVENTORIA:		DIRECTOR DE INTERVENTORIA:		SUPERVISOR IDU:		MODIFICACIONES		FECHA:		PROYECTO:		CONTIENE:		REFERENCIA:		PLANCHA No.	
			CONSORCIO CS		ING. MARIO ERNESTO VACCA GAMEZ Mot.:01193-0224		CONSORCIO ARDANUY=IVICSA  CONTRATO=IDU: 1673 de 2020		ING. OSCAR ANDRES RICO GÓMEZ Mot.:23202-128453=CND		MARÍA CONSTANZA GARCÍA ALCÁSTRO		DIRECCIÓN TÉCNICA DE PROYECTOS		I. EMISIÓN ORIGINAL 27/12/2021 II. OBSERVACIONES INTERVENTORIA OFICIO ISC CALP 158 179 29/01/2022 III. OBSERVACIONES INTERVENTORIA OFICIO ISC CALP 158 181 30/03/2022 IV. OBSERVACIONES INTERVENTORIA OFICIO ISC CALP 158 187 26/04/2022 V. VI. VII. VIII.		"ACTUALIZACIÓN, AJUSTES Y COMPLEMENTACIÓN DE LA FACILIDAD Y ESTUDIOS Y DISEÑOS DEL CABLE AEREO EN SAN CRISTÓBAL, EN BOGOTÁ D.C."		PLANTA DISEÑOS DE URBANISMO ESTACIÓN RETORNO ALTAMIRA		BASE IDU 1630-2020.dwg ARCHIVO AUTOCAD: DEUREP29.dwg ARCHIVO LAYOUT: DEUREP29 FECHA TERMINACIÓN OBRA: ABRIL DE 2022 FECHA ELABORACION PLANO: ENERO DE 2022		DEUREP29 DE 34 CONSECUTIVO: 43	
			CONTRATO=IDU: 1630 de 2020		ESPECIALISTA: ARO. RODER SOLANO ACOSTA Mot.:25700-57948 CND				ESPECIALISTA INTERVENTORIA: ARO. CARLOS CABAL HIDALGO Mot.:17700-64452 CLD										LOCALIDAD: SAN CRISTÓBAL		ESCALA: INDICADAS			