


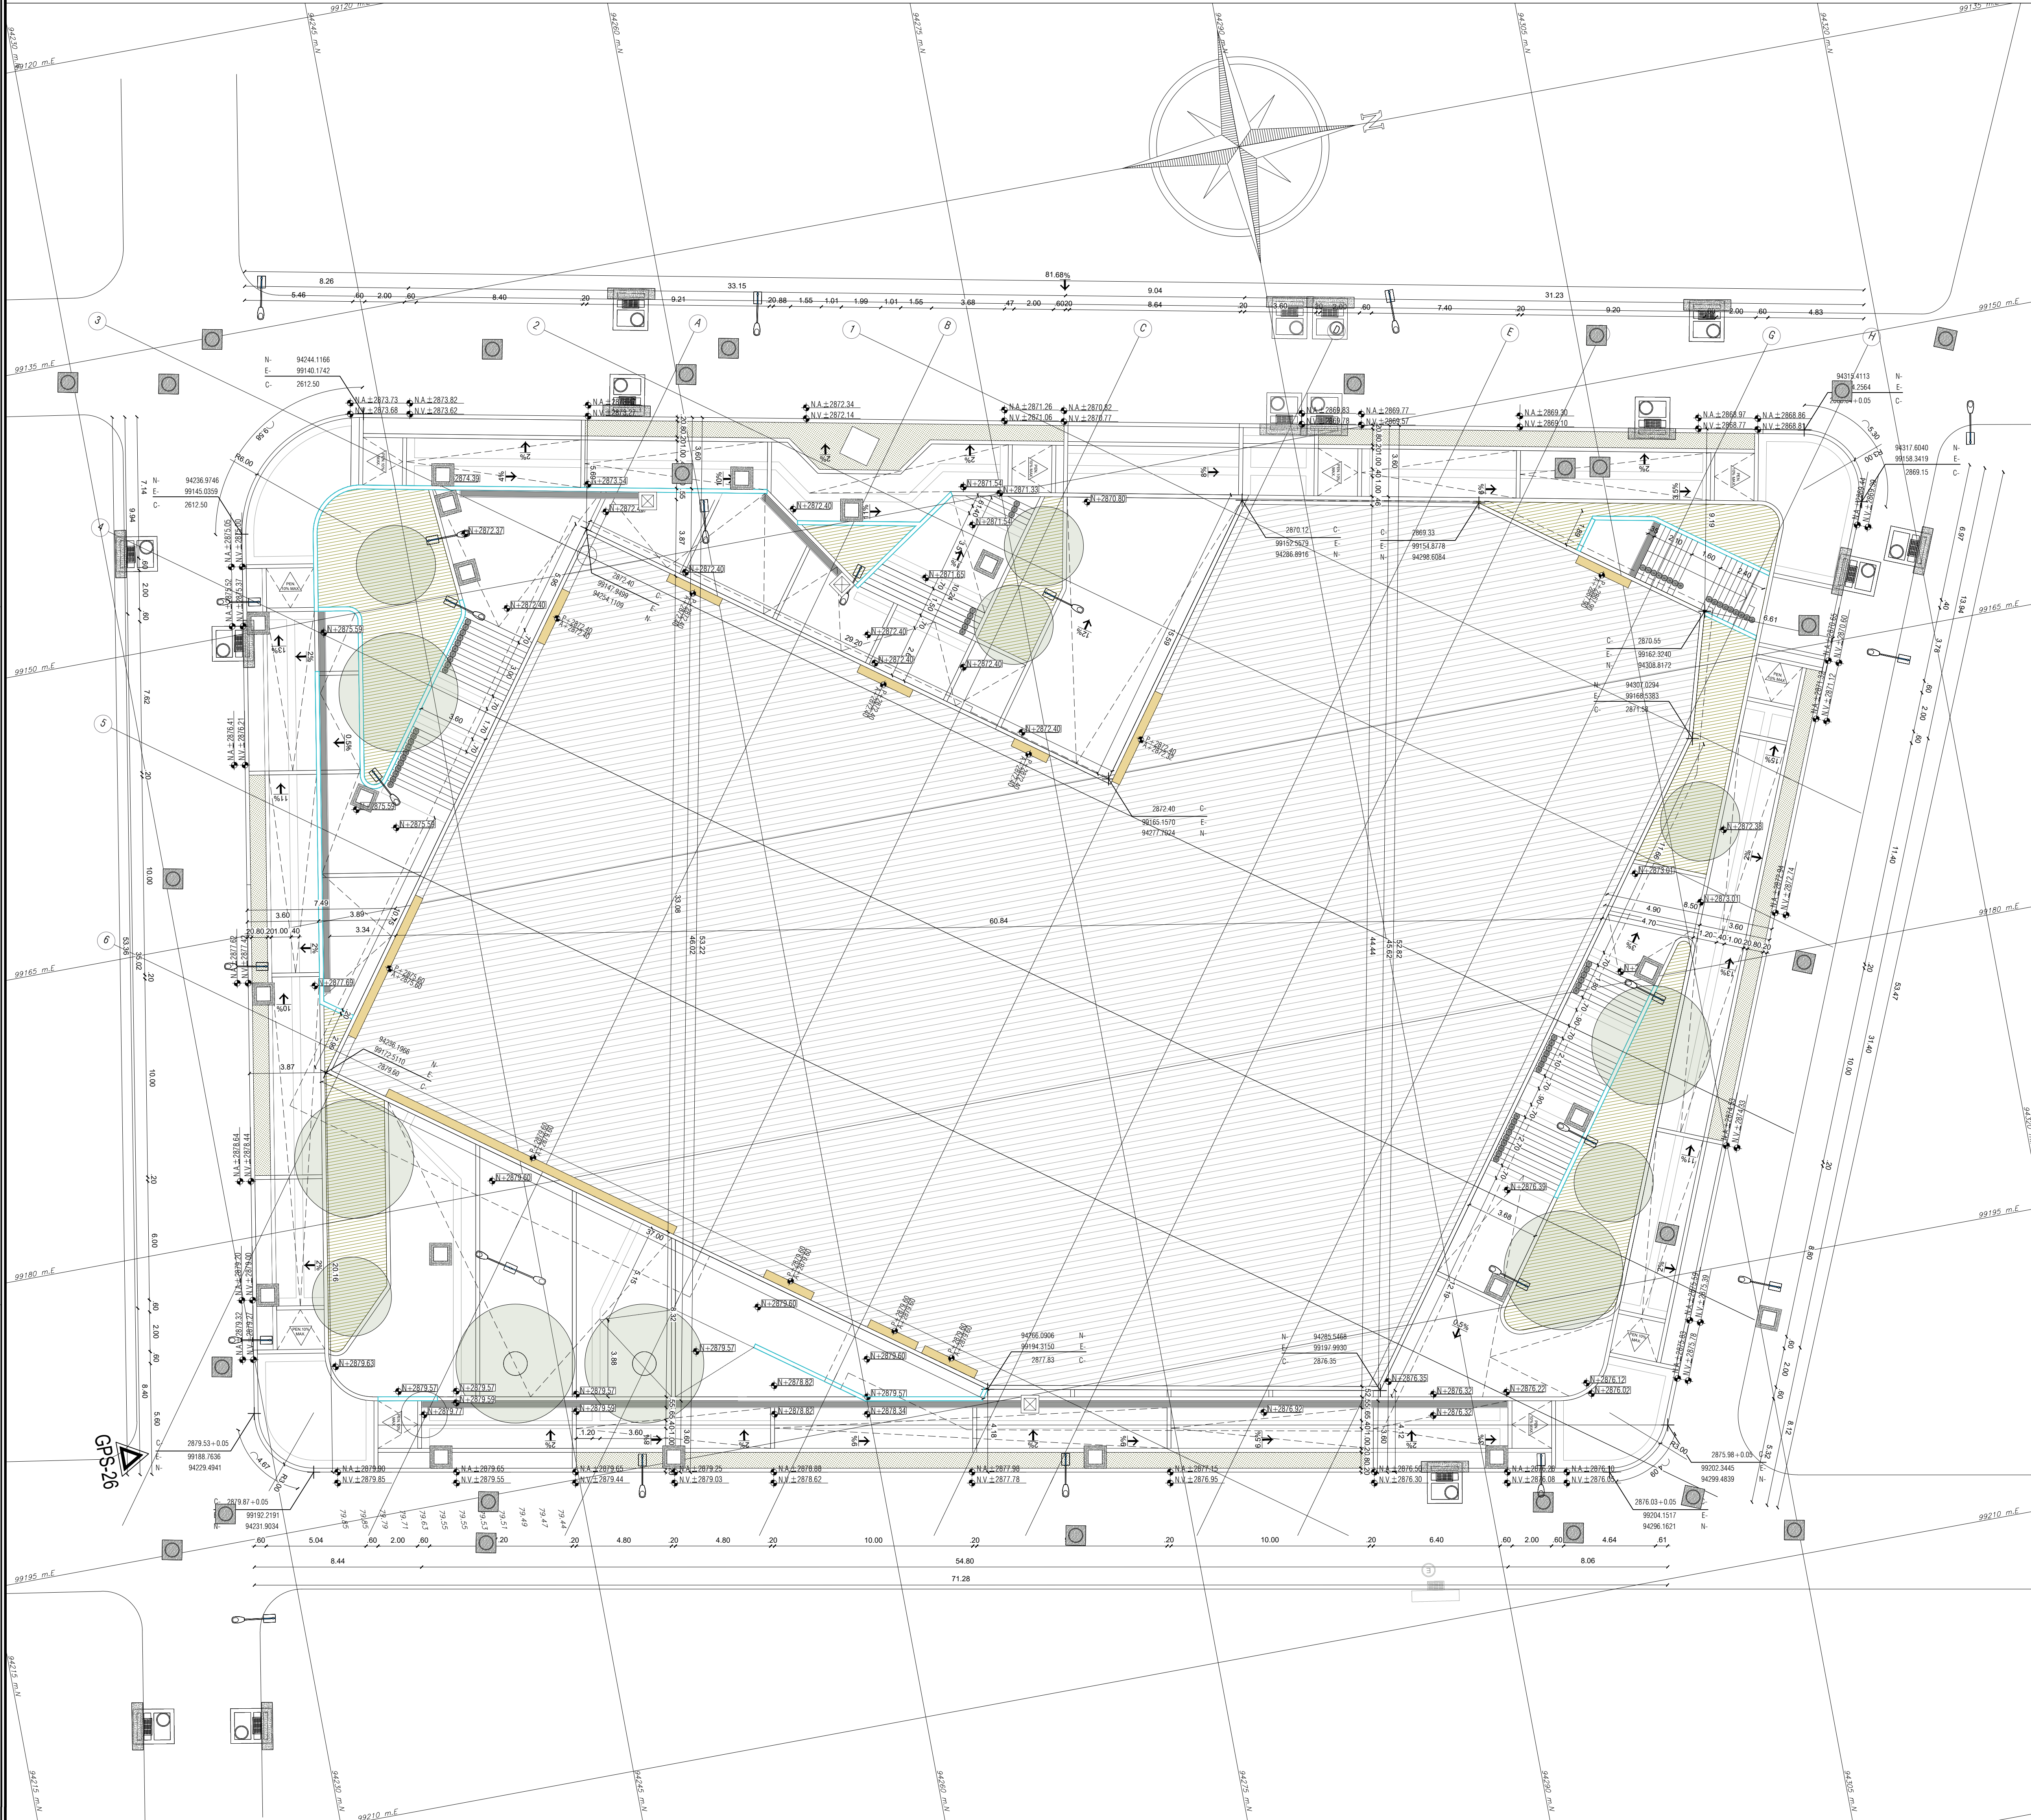

COORDENADAS PLACAS I.G.A.C.

NOMBRE	NORTE	ESTE	COTA
GPS-25	94242.4400	99075.2680	2865.9009
GPS-26	94222.9890	99189.7870	2879.7561
GPS-27	94394.9650	99227.9190	2879.5669

CUADRO DE AREAS

ESTACION ALTAMIRA	M2
ÁREA BRUTA	4.050
ÁREA ESPACIO PÚBLICO - ANDENES	1.692
ÁREA ÚTIL	2.359
ÁREA ESTACIÓN CONSTRUIDA 1ER PISO	2.049
ÁREA ESTACIÓN CONSTRUIDA PISOS SUPERIORES	6.146
ÁREA TOTAL CONSTRUIDA	8.195
ÍNDICE DE OCUPACIÓN	0,87
ÍNDICE DE CONSTRUCCIÓN	3,47

- NOTAS**
- 1.Todas las dimensiones están dadas en metros (mts.)
 - 2.Todas las medidas deben ser verificadas y replanteadas en campo por el contratista de obra.
 - 3.Los andenes conjuntos o siguientes al espacio publico de las estaciones y pilonas deberán empalmarse al proyecto con pendientes no superiores al 10%.
 - 4.El traslado o retiro de postes de redes de servicios públicos se registrá por lo determinado en los planos de redes, que deben respetar las franjas funcionales del urbanismo proyectado, especialmente las de circulación peatonal.
 - 5.Para todos los planos prevalecen los de la especialidad.
 - 6.Los niveles de referencia en andén se toman a partir del vértice superior del sardinel.
 - 7.Las especies de árboles proyectadas corresponden al Manual de Silvicultura Urbana para Bogotá y lo requerido por el J.B.J.C.M. y según lo aprobado por el IDU.
 - 8.Los documentos de referencia para determinar el sistema constructivo del espacio público, mobiliario urbano serán: la cartilla de andenes y la cartilla de mobiliario urbano, vigentes de la S.D.P.
 - 9.Las cotas y niveles de piso son de referencia,y deberán ser revisados y ajustadas en la etapa de construcción respetando en lo posible las pendientes indicadas.
 - 10.El tipo y cantidad total de especies arbóreas, y cobertura vegetal se debe consultar en el planos de paisajismo. Esto podrá ser ajustado en obra, de conformidad con las disposiciones de la S.D.A. y el J.B.J.C.M.
 - 11.Perfilado, corte y terraplén según recomendaciones estudio de geotecnia.
 - 12.Tipología, dimensiones y características de las contenciones de acuerdo al diseño estructural
 - 13.Verificar correspondencia diseño de redes secas y redes Húmedas en los planos de cada especialidad.

CONVENCIONES

- Muro (revisar Diseño estructural)
- Coordenadas Base replanteo
- Pendiente Superficies
- Zona Verde
- Limatesas superficies y rampas

ARBOLES PROPUESTOS			
Convencion en planta	especie	Propuestos	Propuestos
	Nombre comun	Nombre científico	Nombre científico
	Guayaçán de manizales	Lafœnsia acuminata	Chicalá amarillo
	Pino de romerón	Retrophyllum rospigliosi	Roble australiano
	Arrayán blanco	Myrcianthes leucoxyla	Callistemo llorón

DISEÑO

CONTIENE:	REFERENCIA:	PLANCHA No.
PLANTA DE REPLANTEO DE URBANISMO ESTACIÓN RETORNO ALTAMIRA	BASE 001 1630-2020.dwg	DEUREP34
	ARCHIVO AUTOCAD: DEUREP24.dwg	DE
	ARCHIVO LAYOUT: DEUREP34	34
	FECHA TERMINACIÓN OBRA: ABRIL DE 2024	CONSECUTIVO:
LOCALIDAD: SAN CRISTÓBAL	ESCALA: INDICADAS	48



INSTITUTO DE DESARROLLO URBANO
Alcaldía Mayor
Bogotá D.C.

CONSULTOR:	DIRECTOR CONSULTORIA:
CONSORCIO CS	ING. MARIO ERNESTO VACCA GAMEZ
CONSORCIO CS	ESPECIALISTA:
CONTRATO-IDU: 1630 de 2020	ARQ. ROGER SOLANO ACOSTA

INTERVENTORIA	DIRECTOR DE INTERVENTORIA:
CONSORCIO ARDANUY-IVICSA	ING. OSCAR ANDRÉS RICO GÓMEZ
ARDANUY	ESPECIALISTA INTERVENTORIA:
IVICSA	ARQ. CARLOS CABAL HIDALGO

SUPERVISOR IDU:	DIRECCIÓN TÉCNICA DE PROYECTOS
MARÍA CONSTANZA GARCÍA ALCASTRO	

MODIFICACIONES	
I	EMISIÓN ORIGINAL
II	OBSERVACIONES INTERVENTORIA OFICIO SDC-CAPI-198-179
III	OBSERVACIONES INTERVENTORIA OFICIO SDC-CAPI-198-181
IV	OBSERVACIONES INTERVENTORIA OFICIO SDC-CAPI-198-187
V	
VI	
VII	
VIII	

FECHA:	PROYECTO:
27/12/2021	"ACTUALIZACIÓN, AJUSTES Y COMPLEMENTACIÓN DE LA
29/01/2022	FACTIBILIDAD Y ESTUDIOS Y DISEÑOS DEL CABLE
30/03/2022	AEREO EN SAN CRISTÓBAL, EN BOGOTÁ D.C."
26/04/2022	