



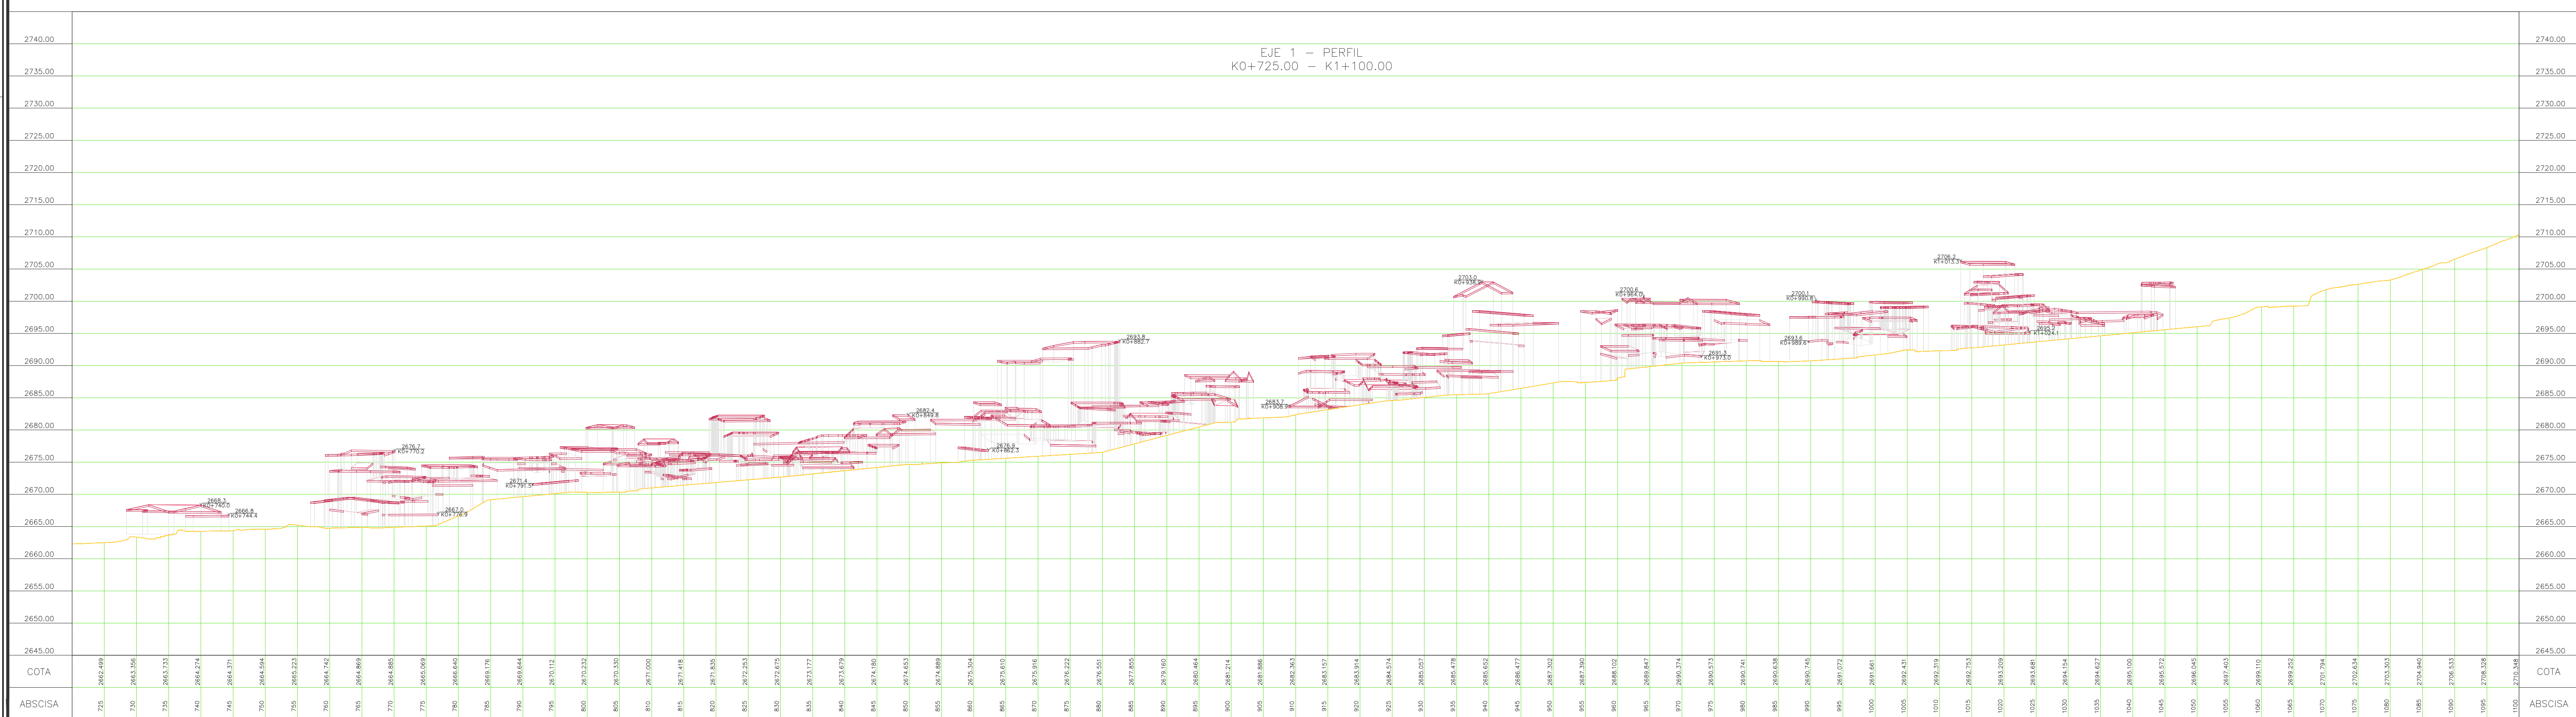

FUENTE	NOMBRE	CARTAS ORDENES MAGNA		NIVEL DE PRECISIÓN	
		CARTAS ORDENES			NIVEL DE PRECISIÓN
		ORDEN	PRECISIÓN		
GLC/MAG	GP5-30	94651.567	94835.107	2789.58	
	GP5-31	94302.508	94935.765	2773.549	
	GP5-32	94237.438	94935.765	2762.288	
	GP5-33	94039.501	94935.765	2762.288	
	GP5-34	94077.863	94935.765	2803.306	
	GP5-35	93974.610	94999.721	2802.066	
	GP5-36	93818.313	94935.765	2802.066	
	GP5-37	93754.438	94935.765	2857.032	
	GP5-38	93298.019	94846.340	2881.237	
	GP5-39	93029.576	94846.340	2881.237	
	GP5-40	92901.595	95366.428	2913.203	
	GP5-41	92679.992	95366.428	2923.283	
	GP5-42	92548.668	95366.428	2923.283	
	GP5-43	92458.668	95366.428	2959.907	
	GP5-44	92386.894	94628.314	2968.075	
GP5-45	92265.115	94628.314	2968.075		
GP5-46	92200.321	94628.314	2968.075		
GP5-47	92151.418	94628.314	2982.448		
GP5-48	92071.921	94617.340	2988.149		
GP5-49	92030.366	94617.340	2988.149		
GP5-50	91775.728	94513.860	3062.149		

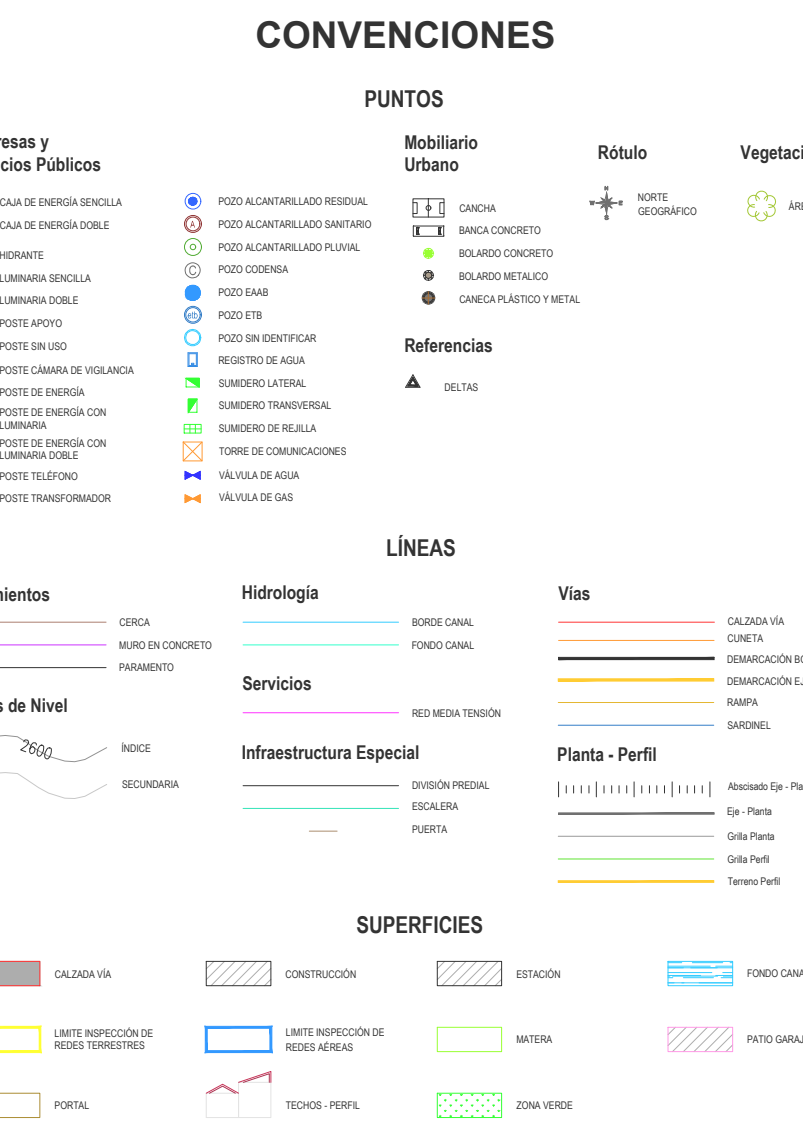

ESCALA GRÁFICA
Un centímetro en el plano equivale a 5 metros en terreno

ESCALA 1:500

EQUIDISTANCIA DE CURVAS DE NIVEL 0.5 m.

 INSTITUTO DE DESARROLLO URBANO Alcaldía Mayor Bogotá D.C.	CONSULTOR:  CONTRATO N° 1630 de 2020	DIRECTOR DE PROYECTO: ING. MARIO ERNESTO VACCA GAMEZ MOL-01193-0292 RESPONSABLE TOPOGRAFIA: ING. AMALIA NATHALY OTALORA VILLADA MOL-29339-023697-CHP CONTRATO N° 1630 de 2020	INTERVENORIA  CONTRATO N° 1673 de 2020	DIRECTOR DE INTERVENORIA: OSCAR ANDRÉS RICO GÓMEZ MOL-01193-0292 RESPONSABLE TOPOGRAFIA: HENRY NESTOR FERNÁNDEZ GUERRERO MOL-01193-0292	SUPERVISOR IDU: MARIA CONSTANZA GARCÍA ALCÁSTO DIRECCIÓN TÉCNICA DE PROYECTOS	M O D I F I C A C I O N E S I Emisión Original II Atención observaciones Interventoría III Atención a observaciones IDU memorando 20212257114401 IV V VI VII VIII	FECHA: septiembre 01-2021 septiembre 05-2021 noviembre 12-2021	PROYECTO: "ACTUALIZACIÓN, AJUSTES Y COMPLEMENTACIÓN DE LA FACTIBILIDAD Y LOS ESTUDIOS DE CABLE AEREO EN SAN CRISTÓBAL, EN BOGOTÁ D.C."	CONTIENE: PLANO TOPOGRÁFICO (PLANTA – PERFIL) ESTUDIOS Y DISEÑOS EJE 1: K0+725,00 – K1+100,00	REFERENCIA: RES-01-100-2021 ARCHIVO CAD: DIETP03 ARCHIVO LAYOUT: DIETP03 FECHA TERMINACIÓN OBRA: ENERO 2022 FECHA ELABORACIÓN PLANO: AGOSTO DE 2021	PLANCHA No. DIETP03 DE 09 CONSECUTIVO:
	LOCALIDAD: SAN CRISTÓBAL	ESCALA: 1:500	CONSECUTIVO:								