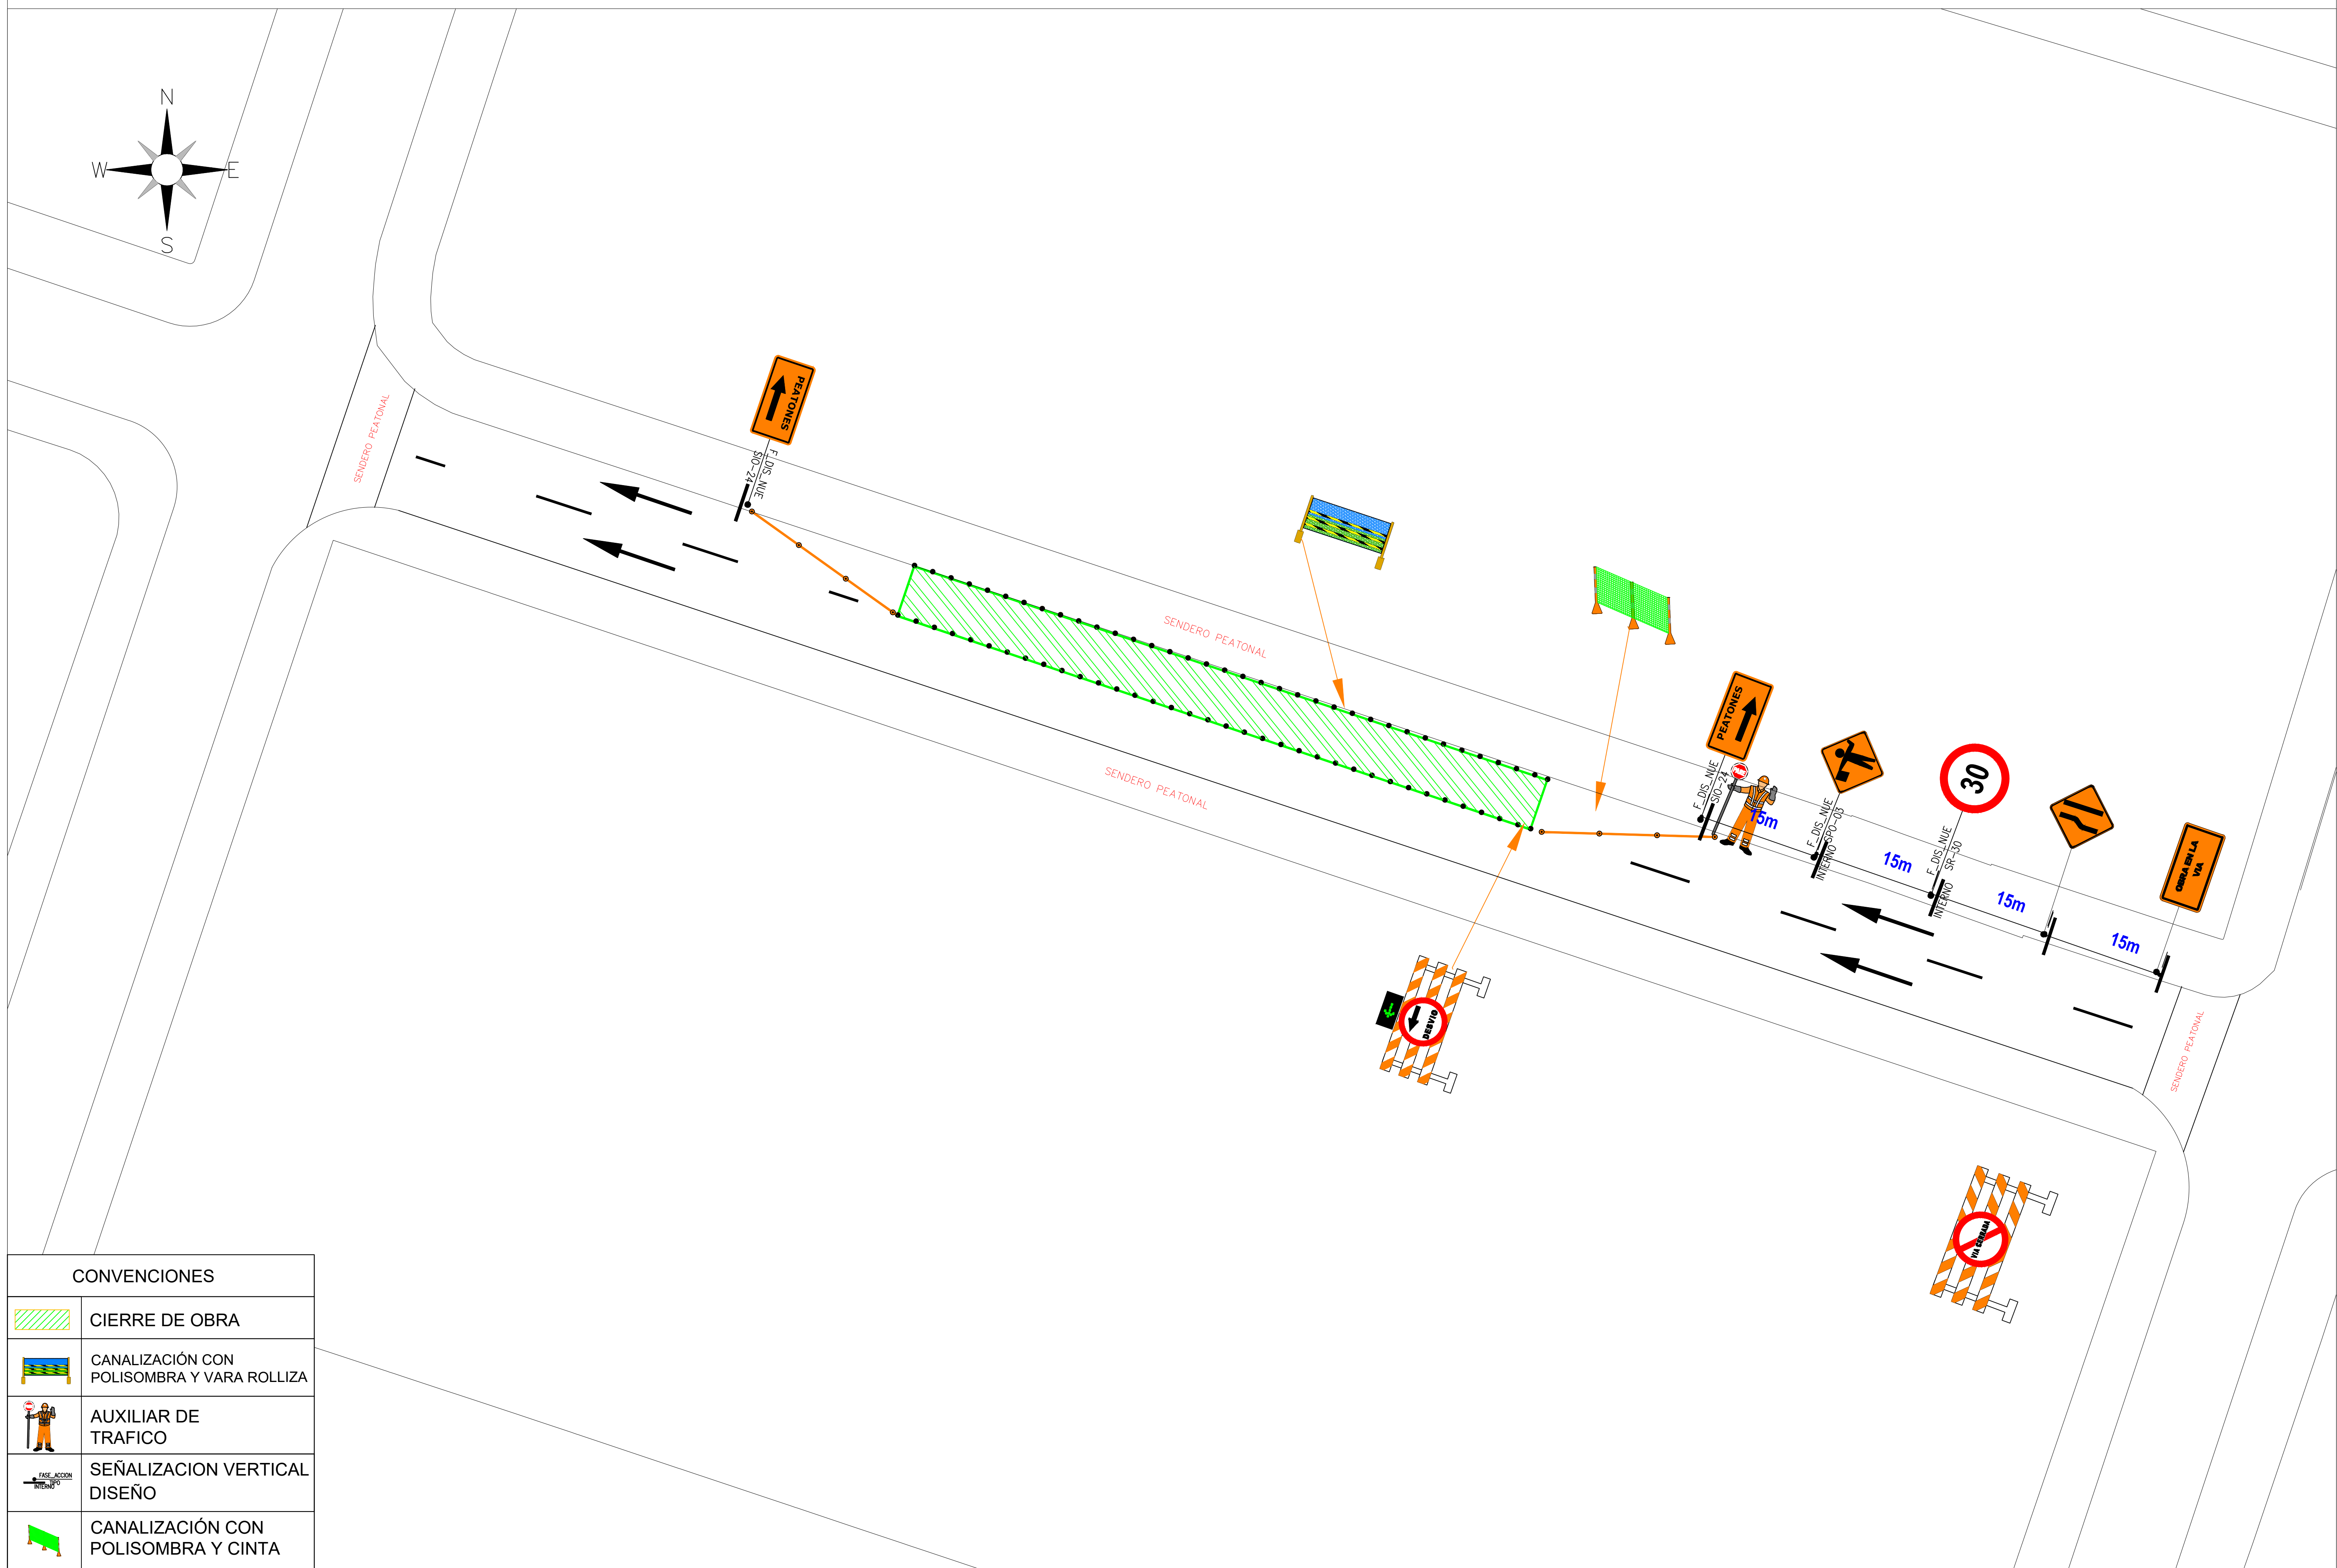
 
 


CASO 1

[illegible]

 ALCALDIA MAYOR DE BOGOTÁ D.C. SECRETARÍA DE MOVILIDAD  BOGOTÁ	CONTRATISTA:  CONSORCIO CS  CONSORCIO CS CONTRATO IDU No.1630-2020	INTERVENTORIA:  Ardanuy  IVICSA Consortio Ardanuy-IVICSA CONTRATO IDU No. 16732020	CONSULTOR: REVISÓ:  CONSORCIO CS Ing. Luis Andres Espinosa Arango TP No. 9202100494 DISEÑO:  CONSORCIO CS Ing. Juan Guillermo Ruiz Fonseca Alcalde Mayor de Bogotá D.C. MP No. 01113-1058 DIBUJÓ:  CONSORCIO CS Ing. Juan Guillermo Ruiz Fonseca Alcalde Mayor de Bogotá D.C. MP No. 01113-1058 <td>SECRETARIA DISTRITAL DE MOVILIDAD APROBÓ:  CONSORCIO CS Ing. XXXXXXXXXX TP No. XXXXXXXXXX REVISÓ:  CONSORCIO CS Ing. XXXXXXXXXX TP No. XXXXXXXXXX APROBÓ INTERVENTORIA:  CONSORCIO CS Ing. Andres Felipe Giraldo Ayala MP No. 2603-14413-020 </td> <td>MODIFICACIONES <table><tr><th>No.</th><th>Fecha</th><th>OBSERVACIONES</th></tr><tr><td>0</td><td></td><td></td></tr><tr><td></td><td></td><td></td></tr><tr><td></td><td></td><td></td></tr><tr><td></td><td></td><td></td></tr><tr><td></td><td></td><td></td></tr><tr><td></td><td></td><td></td></tr></table></td> <td>VERSION No.: 1 FECHA ELABORACION: MARZO/04/2022</td> <td>ID DISEÑO ID PROYECTO:</td> <td>CONTIENE CASO 1 PARA EL PLAN DE MANEJO DE TRAFICO DE OBRA</td> <td>CORREDOR CABLE AÉREO SAN CRISTÓBAL</td> <td>TRAMO 1 Y 2</td> <td>ESCALA PLANCHA No. DE 1 4</td>	SECRETARIA DISTRITAL DE MOVILIDAD APROBÓ:  CONSORCIO CS Ing. XXXXXXXXXX TP No. XXXXXXXXXX REVISÓ:  CONSORCIO CS Ing. XXXXXXXXXX TP No. XXXXXXXXXX APROBÓ INTERVENTORIA:  CONSORCIO CS Ing. Andres Felipe Giraldo Ayala MP No. 2603-14413-020	MODIFICACIONES <table><tr><th>No.</th><th>Fecha</th><th>OBSERVACIONES</th></tr><tr><td>0</td><td></td><td></td></tr><tr><td></td><td></td><td></td></tr><tr><td></td><td></td><td></td></tr><tr><td></td><td></td><td></td></tr><tr><td></td><td></td><td></td></tr><tr><td></td><td></td><td></td></tr></table>	No.	Fecha	OBSERVACIONES	0																		VERSION No.: 1 FECHA ELABORACION: MARZO/04/2022	ID DISEÑO ID PROYECTO:	CONTIENE CASO 1 PARA EL PLAN DE MANEJO DE TRAFICO DE OBRA	CORREDOR CABLE AÉREO SAN CRISTÓBAL	TRAMO 1 Y 2	ESCALA PLANCHA No. DE 1 4
	No.	Fecha	OBSERVACIONES																													
0																																