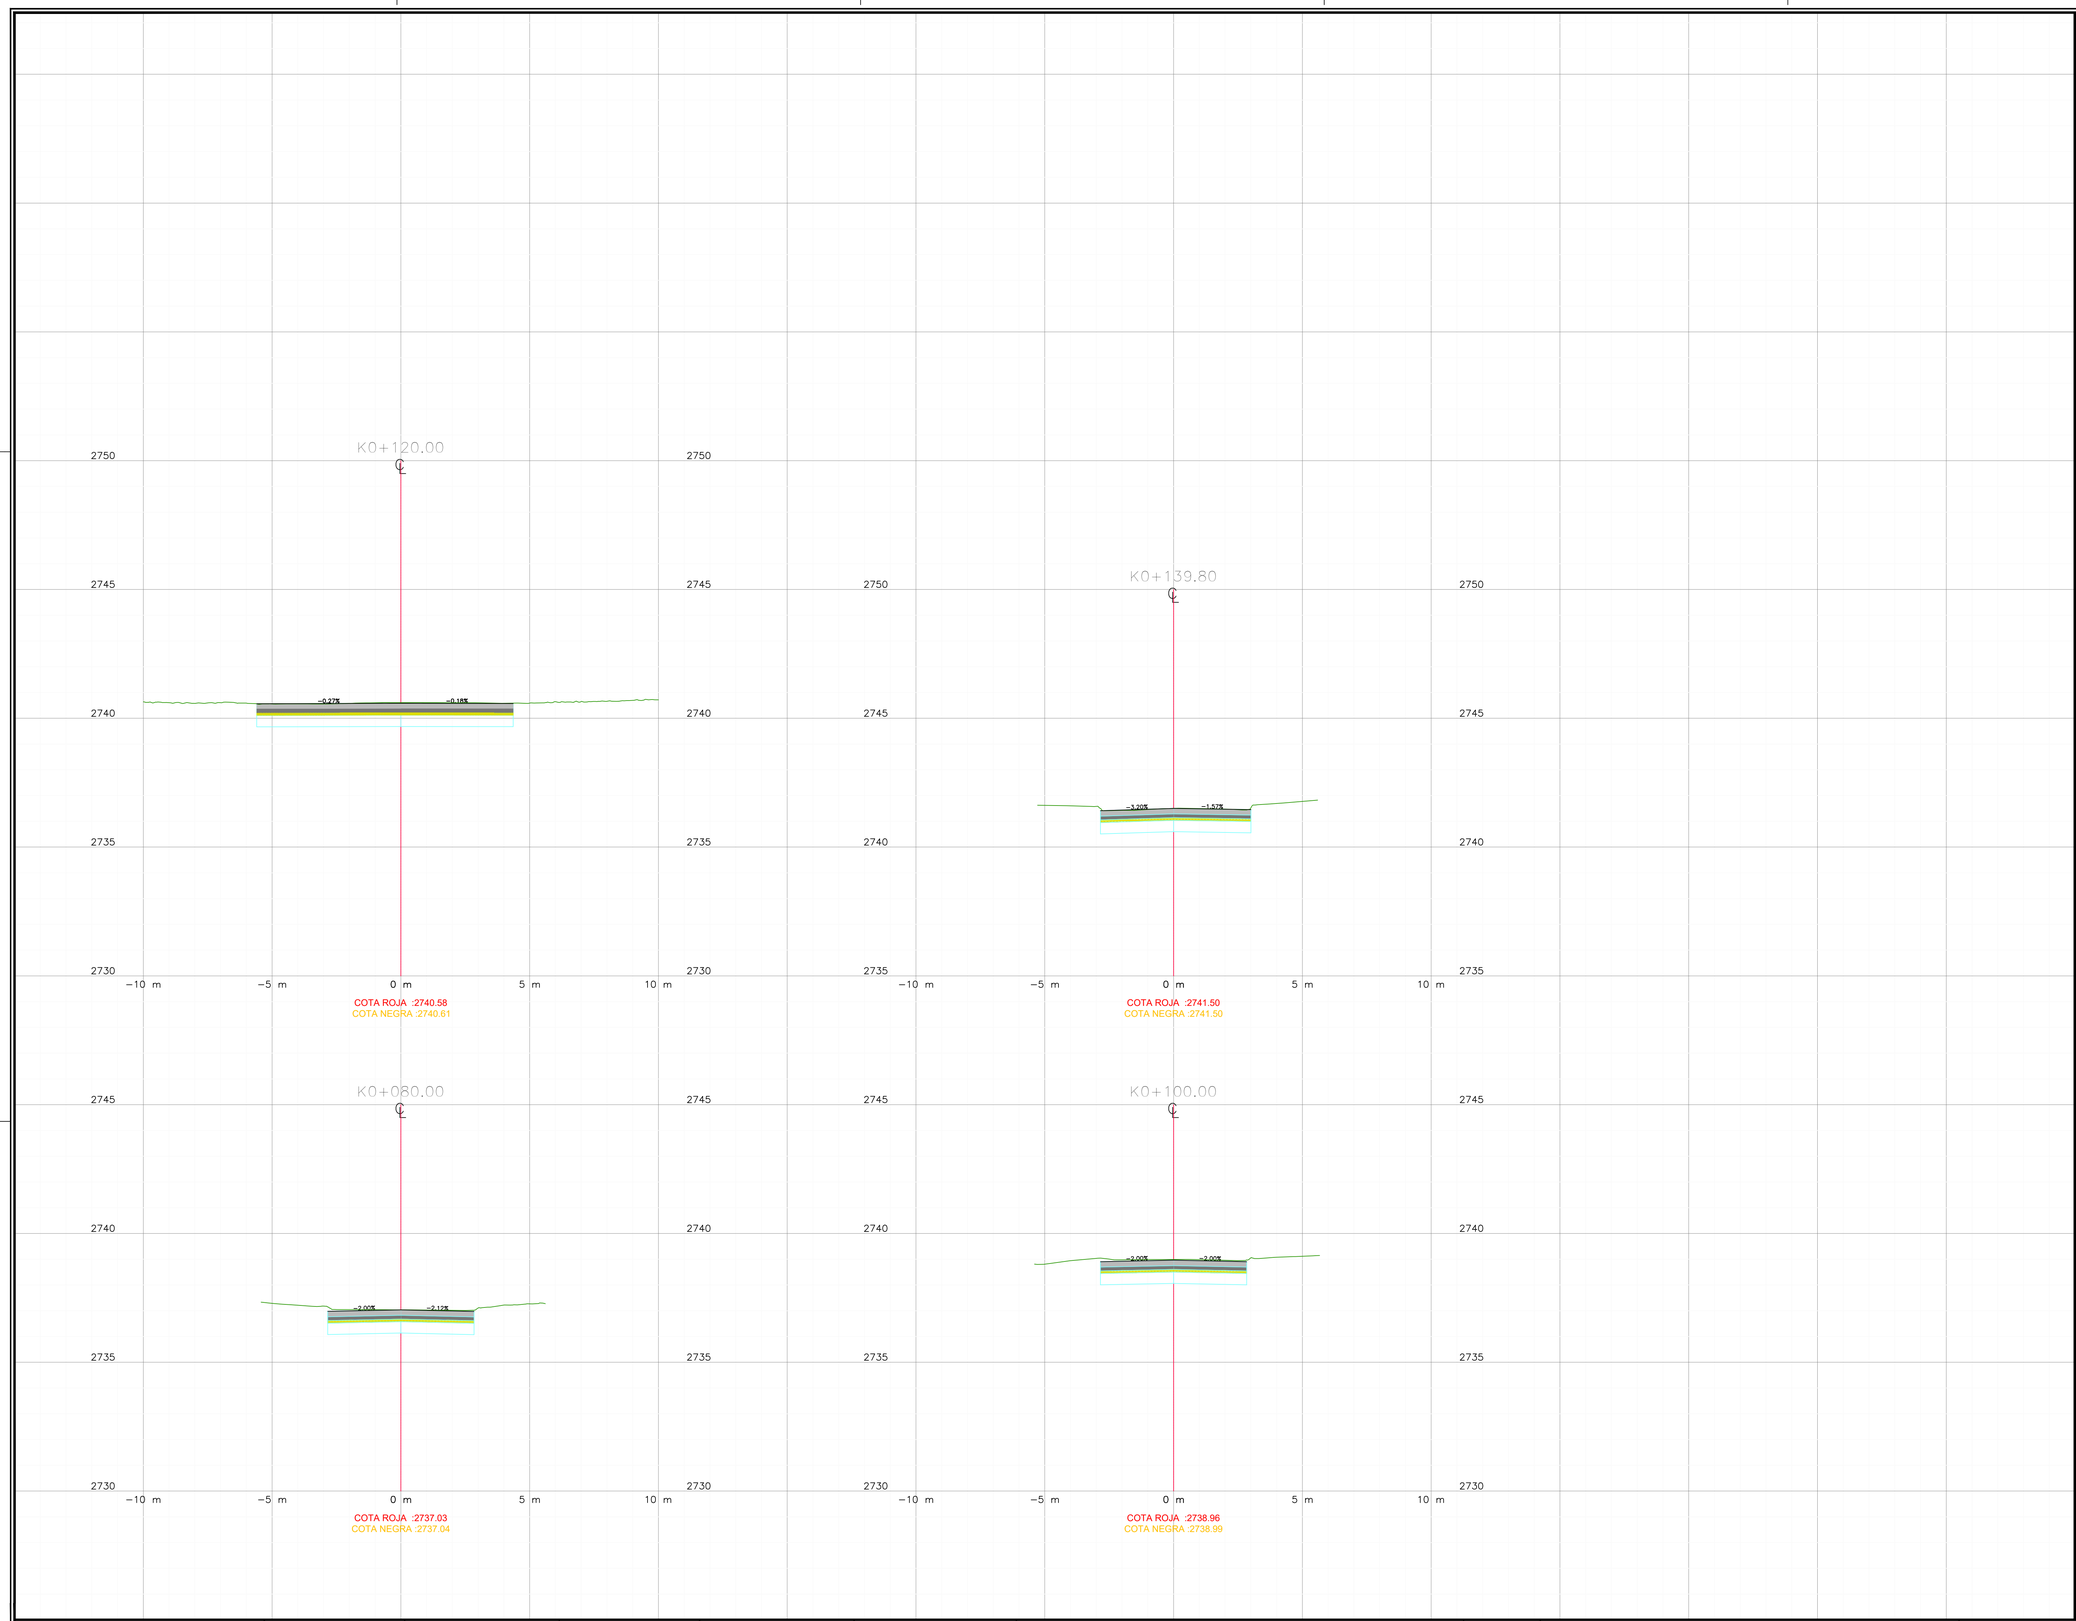

LOCALIZACIÓN GENERAL

CONVENCIONES DE DISEÑO

- Borde de calzada Actual
- Franja circulación peatonal
- Franja paisajismo y mobiliario
- Sentido de flujo
- Via proyectada
- Muro proyectado

CONVENCIONES DE TOPOGRAFIA

PUNTOS

Empresas y Servicios Públicos
- TORRE DE ALTA TENSIÓN
- TORRES DE COMUNICACIÓN

Moviliario Urbano
- CAMCHA

Referencias
- DELTAS

Vegetación
- ARBOL

LÍNEAS

Cerramientos
- PARAMENTOS

Hidrologia
- BORDE CANAL

Vias
- CALZADA VIA
- JUNTA DE DILATACIÓN
- DEMARCACIÓN BORDE CALZADA
- DEMARCACIÓN VIAL HORIZONTAL
- DEMARCACIÓN DE LA CALZADA

Curvas de Nivel
- 2600 INDICE
- SECUNDARIAS

Servicios
- RED ALTA TENSIÓN

Varias
- LIMITE PROYECTO

SUPERFICIES

- CALZADA VIA
- CONSTRUCCIÓN
- CUERPO DE AGUA
- ESTACIÓN
- FONDO CANAL
- PATIO GRAVAJE
- PORTAL
- PUENTE
- TANQUE DE AGUA
- ZONA VERDE

INFORMACIÓN CARTOGRÁFICA

El levantamiento topográfico se encuentra georeferenciado dentro del Marco Geodésico Nacional de Referencia (MAGNA-SIRGAS), adoptado en abril de 2005 por el Instituto Geográfico Agustín Codazzi, como datum oficial de Colombia.

AMARRE IGAC

La georreferenciación del proyecto se realizó mediante el sistema global de navegación satelital (GNSS) y ajuste por nivelación geométrica, tomando como bases para el amarre horizonal las estaciones permanentes **BOGA y BOTO**, mientras que para el vertical se usó el vértice **4-BGT** de la red MAGNA - SIRGAS, materializado por el Instituto Geográfico "AGUSTÍN CODAZZI (IGAC); sus coordenadas se describen a continuación:

NOMBRE	COORDINADAS GEOGRÁFICAS WGS84 ÉPOCA IGAC 2018.0			COORDENADAS MAGNA SIRGAS CARTESIANAS BOGOTÁ 2011		ALTURA ORTOMÉTRICA EGM2008	ALTURA GEOMÉTRICA NIVEL DE PRECISIÓN
	LATITUD WGS84 dd°mm'ss.s"	LONGITUD WGS84 dd°mm'ss.s"	ALTURA ELIPSOIDAL WGS84	NORTE (m)	ESTE (m)	ELEVACIÓN (m.s.n.m)	ELEVACIÓN (m.s.n.m)
BOGA	4°38'19.25771"N	74°4'47.81689"W	2609.779	104696.764	99732.255	2583.558	N/A
BOGT	4°38'24.26878"N	74°4'51.38286"W	2576.232	104850.742	99622.343	2550.027	N/A
4-BGT	N/A	N/A	N/A	N/A	N/A	N/A	2575.783

INFORMACIÓN DE REFERENCIA

COORDENADAS PLANAS CARTESIANAS
MAGNA SIRGAS - BOGOTA-2011

Sistema de Referencia	MAGNA - SIRGAS
Elipseide	GRS80 = WGS84
Proyección	Transversal Mercator
Coordenadas Geográficas	4° 40' 49.750" N 74° 08' 47.730" W
Falso Norte	109320.965 m
Falso Este	92334.879 m
Factor de Escala	1.00039980
Plano de Proyección	2550 m.s.n.m.

INSTITUTO DE DESARROLLO URBANO
Alcaldía Mayor
Bogotá D.C.

CONSULTOR:
CONSORCIO CS
CalyMayor Colombia S.A.S. — Supering
CONTRATO N° 1630 de 2020

DIRECTOR DE PROYECTO:
Mario Ernesto Vacca Gamez — Firmado digitalmente por Mario Ernesto Vacca Gamez, Fecha: 2022.04.14 18:56:35 -05'00'
ING.MARIO ERNESTO VACCA GAMEZ
Mat.: 01193-0224

RESPONSABLE DISEÑO GEOMETRICO:
HENRY VLADIMIR CRUZ CRUZ — Firmado digitalmente por HENRY VLADIMIR CRUZ CRUZ, Fecha: 2022.04.14 13:06:29 -05'00'
ING. HENRY V CRUZ C
25335-343422-CND

INTERVENTORIA
Consorcio Ardanuy IVICSA
Ardanuy — IVICSA INGENIEROS CONSULTORES
CONTRATO IDU 1673 de 2020

DIRECTOR DE INTERVENTORIA:
OSCAR ANDRES RICO GOMEZ
OSCAR ANDRES RICO GOMEZ
Mat.:25202-129453-CND

RESPONSABLE DISEÑO GEOMETRICO
DUEÑAS BOHORQUEZ IVAN DARIO — Firmado digitalmente por IVAN DARIO DUEÑAS BOHORQUEZ, Fecha: 2022.04.14 12:08:00 -05'00'
ING. IVAN DARIO DUEÑAS B
25202-268756 CND

SUPERVISOR IDU:
ING. MARIA CONSTANZA GARCIA ALICASTRO
DIRECCIÓN TECNICA DE PROYECTOS

M O D I F I C A C I O N E S	FECHA:
I IMPLEMENTACION ESTRUCTURA DE PAVIMENTO	20/12/2021
II OBSERVACIONES DE INTERVENTORIA – ISC-CAI-P1580 722	14/01/2022
III APROBACION DE INTERVENTORIA – ISC-CAI-P1580 802	04/02/2022
IV	
V	
VI	
VII	
VIII	

PROYECTO:
"ACTUALIZACIÓN, AJUSTES Y COMPLEMENTACIÓN DE LA FACTIBILIDAD Y LOS ESTUDIOS Y DISEÑOS DEL CABLE AÉREO EN SAN CRISTÓBAL, EN BOGOTÁ D.C."

CONTIENE:
PLANO CONDICION ACTUAL
SECCIONES TRANSVERSALES
LA VICTORIA – CALLE 40 SUR

LOCALIDAD: SAN CRISTÓBAL
ESCALA: 1:100

DISEÑO

REFERENCIA: BASE-IDU-1630-2020
ARCHIVO CAD: DVDGCE01
ARCHIVO LAYOUT: DVDGCE08
FECHA DISEÑO: ENERO DEL 2022
FECHA ELABORACION PLANO: ENERO DE 2022

PLANCHA No. DVDGCE08 DE 69

CONSECUTIVO: