

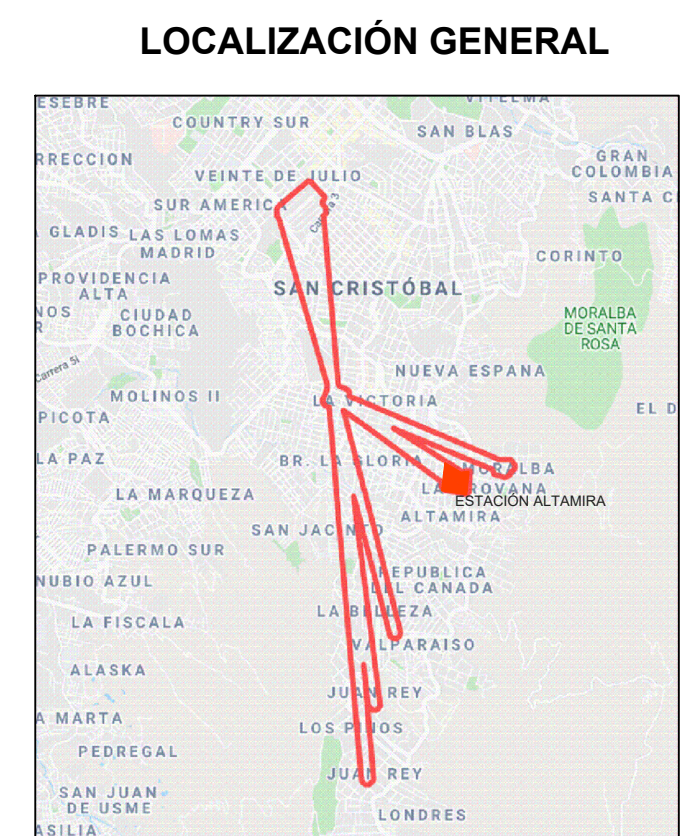
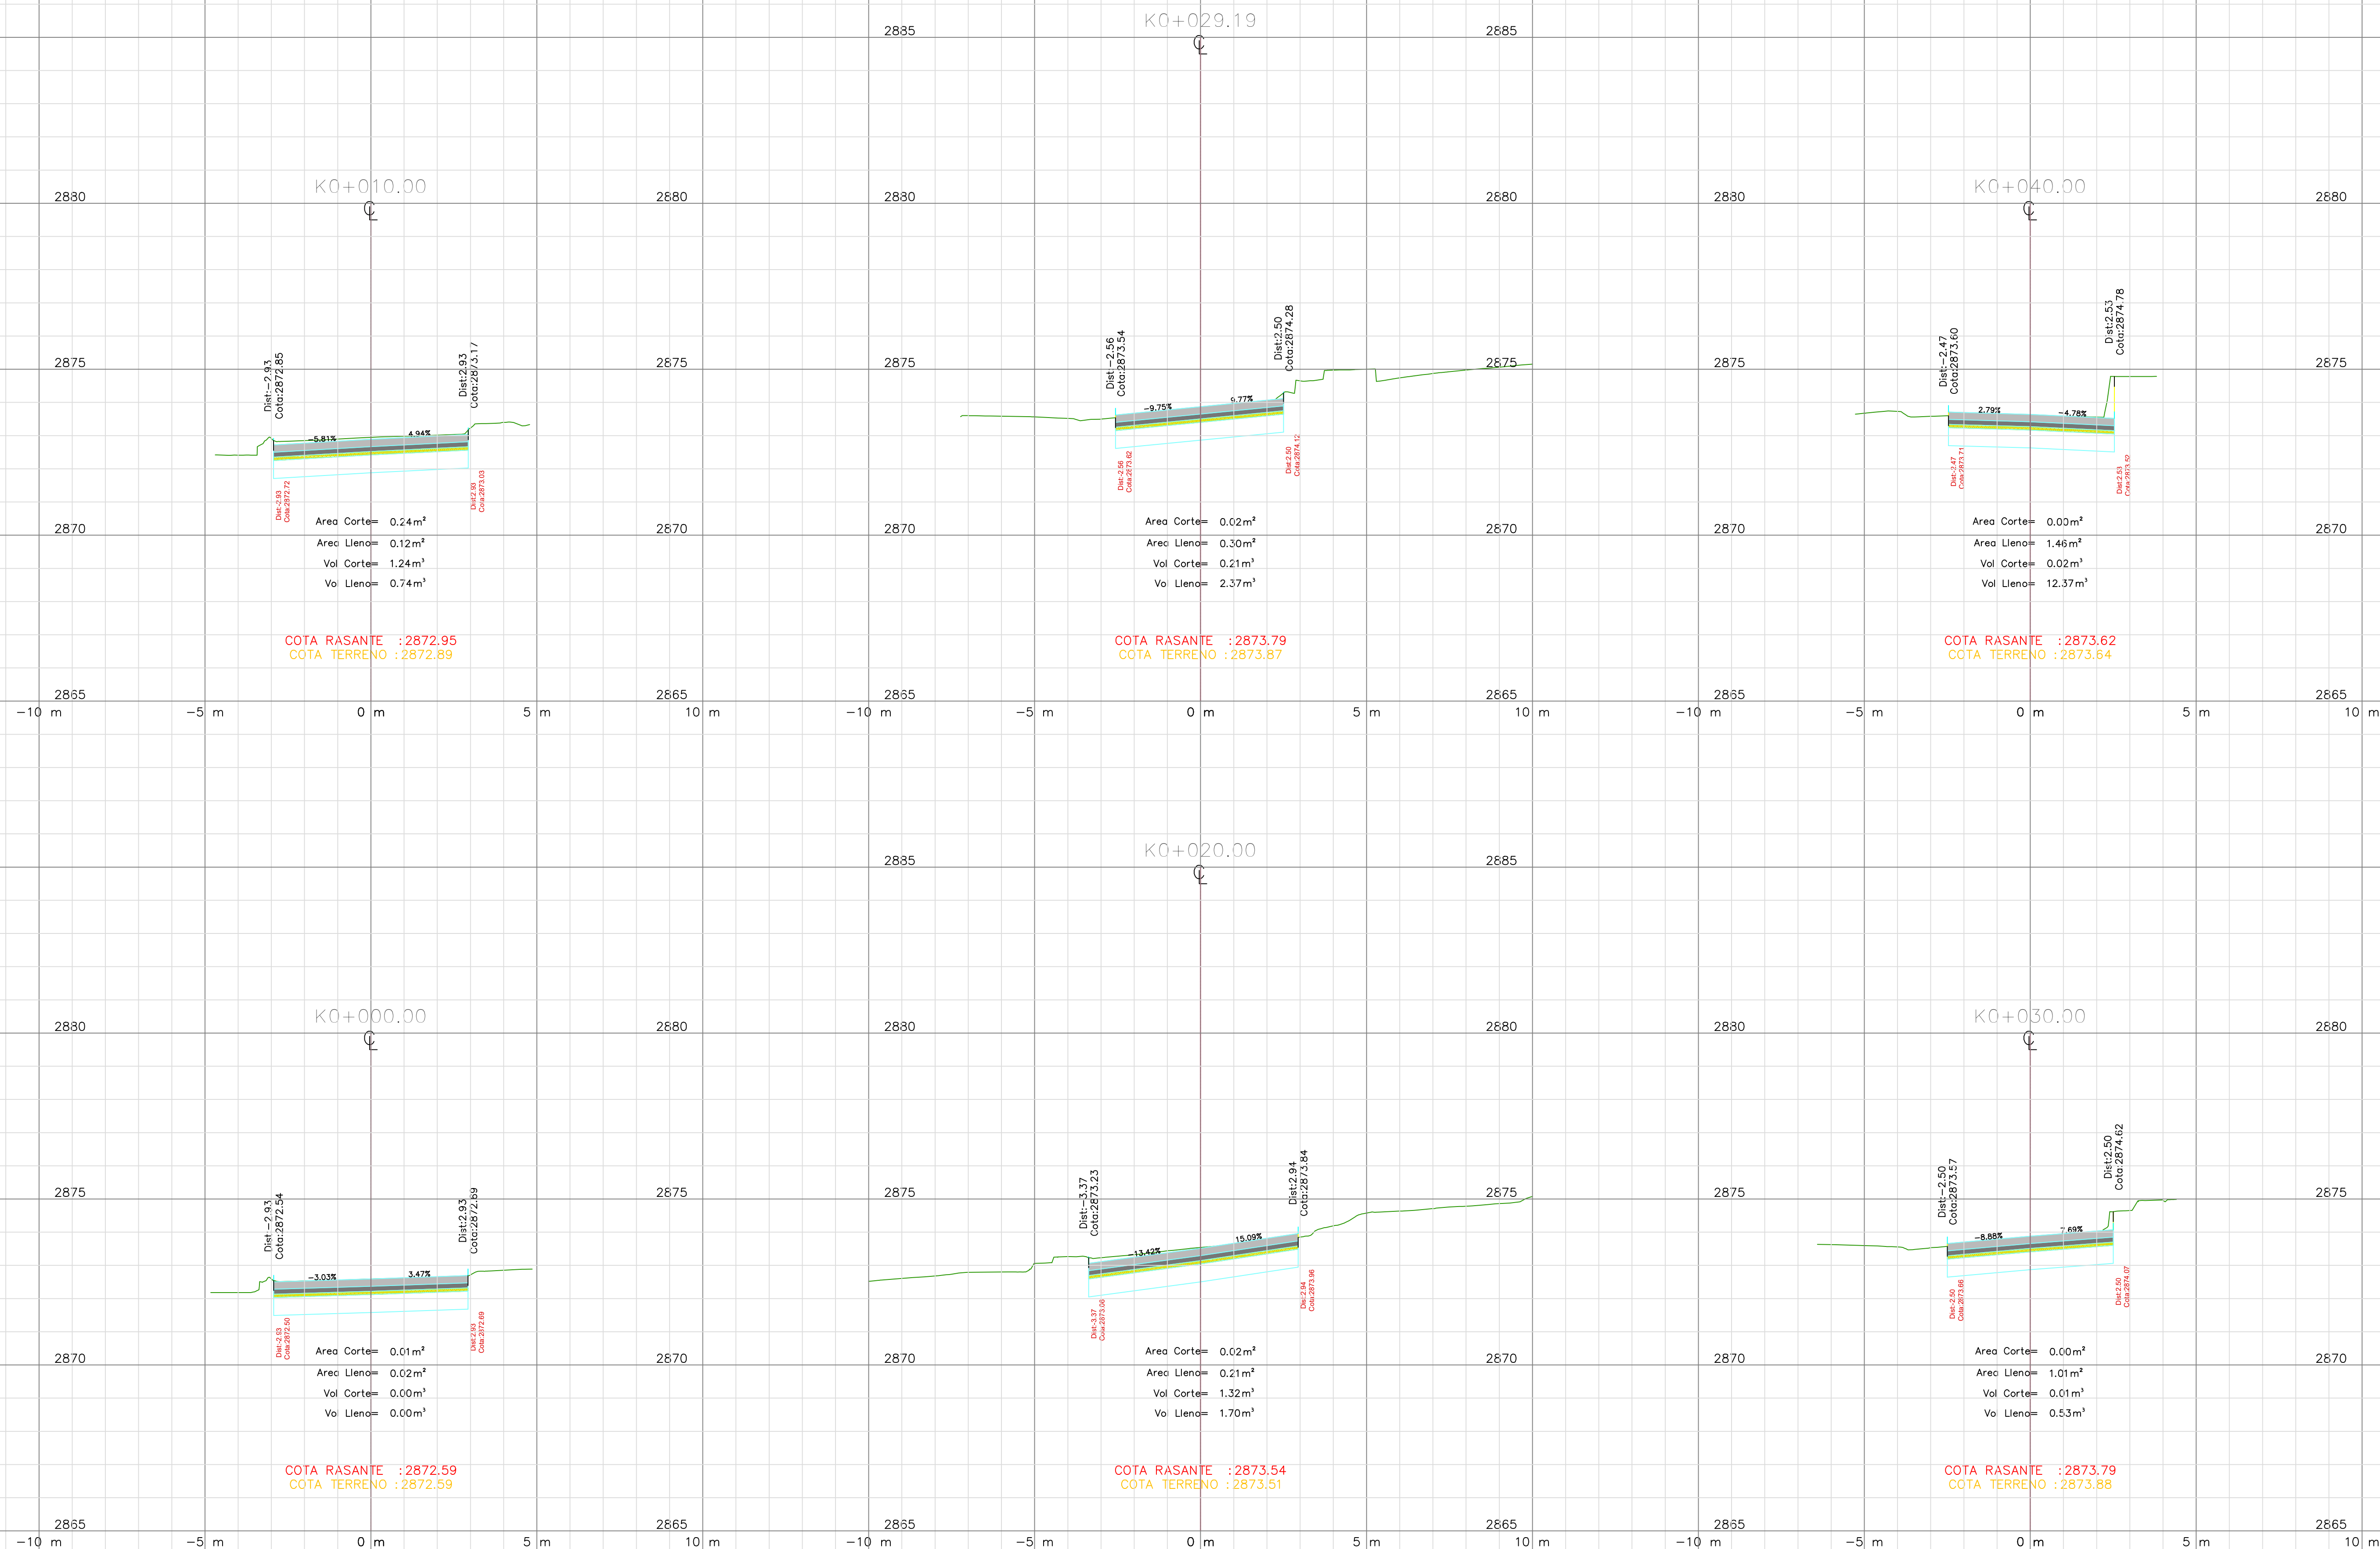


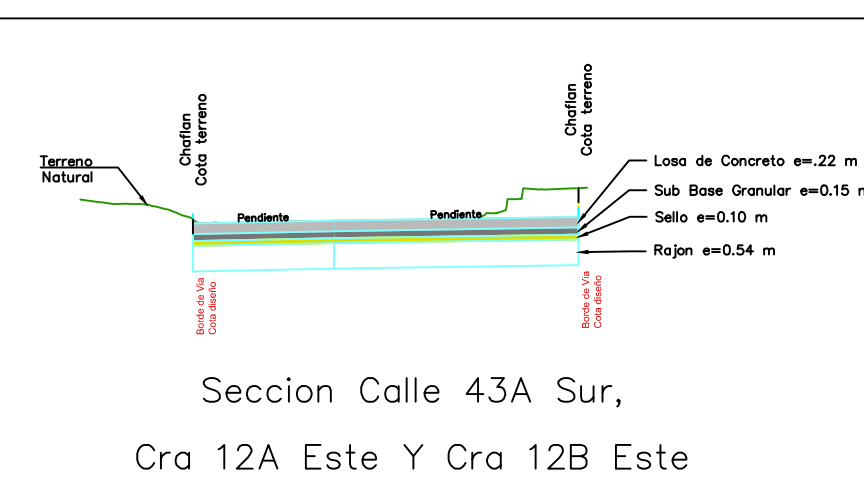

CONVENCIONES DE DISEÑO

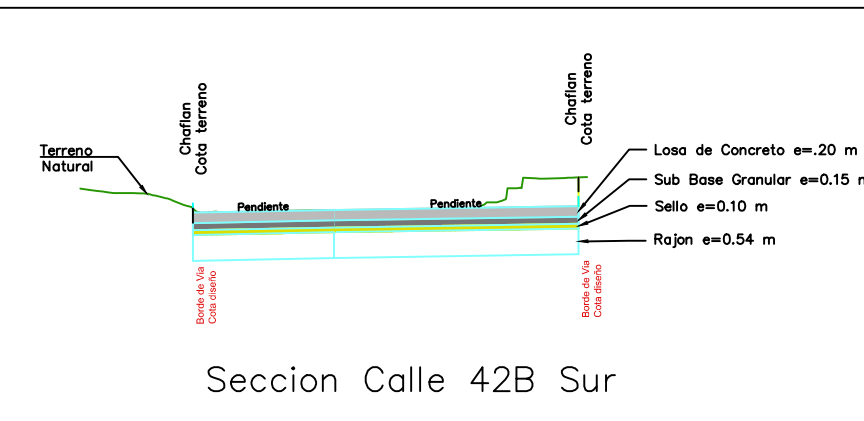

NOTAS:

El diseño de andenes y sus franjas de circulación se presentaran en el diseño urbanístico del proyecto. Para todos los efectos de cotas de andenes y soluciones de accesos a predios se presentaran los planos urbanísticos.

El diseño geométrico presentado tiene en cuenta todas las consideraciones y recomendaciones presentadas en el informe de tránsito para el año 20.

DISEÑO

TE	REFERENCIA:	PLANCHA No. DVDGST1 DE 69 CONSECUTIVO:
	ARCHIVO CAD:	
	ARCHIVO LAYOUT:	
	FECHA DISEÑO:	
	BASE-IGU-1630-2020 DVDGST02 DVDGST18 ENERO DEL 2022	
	FECHA ELABORACION PLANO:	
	ENERO DE 2022	

 INSTITUTO DE DESARROLLO URBANO Alcaldía Mayor Bogotá D.C.	CONSULTOR:  CONSORCIO CS	DIRECTOR DE PROYECTO: ING. MARIO ERNESTO VACCA GAMEZ Mod. 0119-0224 RESPONSABLE DISEÑO GEOMETRICO: ING. HENRY V. CRUZ C.	INTERVENTORIA Concesión Ardanuy IVICSA  IVICSA	DIRECTOR DE INTERVENTORIA: OSCAR ANDRÉS RICO GÓMEZ Mod. 2202-129481-0224 RESPONSABLE DISEÑO GEOMETRICO ING. IVAN DARIO DUEÑAS B	SUPERVISOR IDU: ING. MARIA CONSTANZA GARCIA ALCALISTO DIRECCIÓN TÉCNICA DE PROYECTOS	<table border="1"> <thead> <tr> <th colspan="2">MODIFICACIONES</th> <th>FECHA:</th> </tr> </thead> <tbody> <tr> <td>I</td> <td>IMPLEMENTACION ESTRUCTURA DE PAVIMENTO</td> <td>20/12/2021</td> </tr> <tr> <td>II</td> <td>OBSERVACIONES DE INTERVENTORIA – ISC-CAI-P1580_722</td> <td>14/01/2022</td> </tr> <tr> <td>III</td> <td>APROBACION DE INTERVENTORIA – ISC-CAI-P1580_802</td> <td>04/02/2022</td> </tr> <tr> <td>IV</td> <td></td> <td></td> </tr> <tr> <td>V</td> <td></td> <td></td> </tr> <tr> <td>VI</td> <td></td> <td></td> </tr> <tr> <td>VII</td> <td></td> <td></td> </tr> <tr> <td>VIII</td> <td></td> <td></td> </tr> </tbody> </table>	MODIFICACIONES		FECHA:	I	IMPLEMENTACION ESTRUCTURA DE PAVIMENTO	20/12/2021	II	OBSERVACIONES DE INTERVENTORIA – ISC-CAI-P1580_722	14/01/2022	III	APROBACION DE INTERVENTORIA – ISC-CAI-P1580_802	04/02/2022	IV			V			VI			VII			VIII			PROYECTO: "ACTUALIZACIÓN, AJUSTES Y COMPLEMENTACIÓN DE LA FACTIBILIDAD Y LOS ESTUDIOS Y DISEÑOS DEL CABLE AEREO EN SAN CRISTOBAL, EN BOGOTÁ D.C."	CONTIENE: PLANO DISEÑO GEOMETRICO ESTACION ALTAMIRA SECCIONES TRANSVERSALES CARRERA 12A ESTE	REFERENCIA: BASE-IDU-1630-2020 ARCHIVO CAD: DVDGST02 ARCHIVO LAYOUT: DVDGST18 FECHA DISEÑO: ENERO DEL 2022	PLANCHA No. DVDGST1 DE 69	CONSECUTIVO:
	MODIFICACIONES		FECHA:																																			
I	IMPLEMENTACION ESTRUCTURA DE PAVIMENTO	20/12/2021																																				
II	OBSERVACIONES DE INTERVENTORIA – ISC-CAI-P1580_722	14/01/2022																																				
III	APROBACION DE INTERVENTORIA – ISC-CAI-P1580_802	04/02/2022																																				
IV																																						
V																																						
VI																																						
VII																																						
VIII																																						
CONTRATO N° 1630 de 2020			CONTRATO IDU 1673-2020				LOCALIDAD: SAN CRISTOBAL	ESCALA: 1:100	FECHA ELABORACION PLANO: ENERO DE 2022																													