

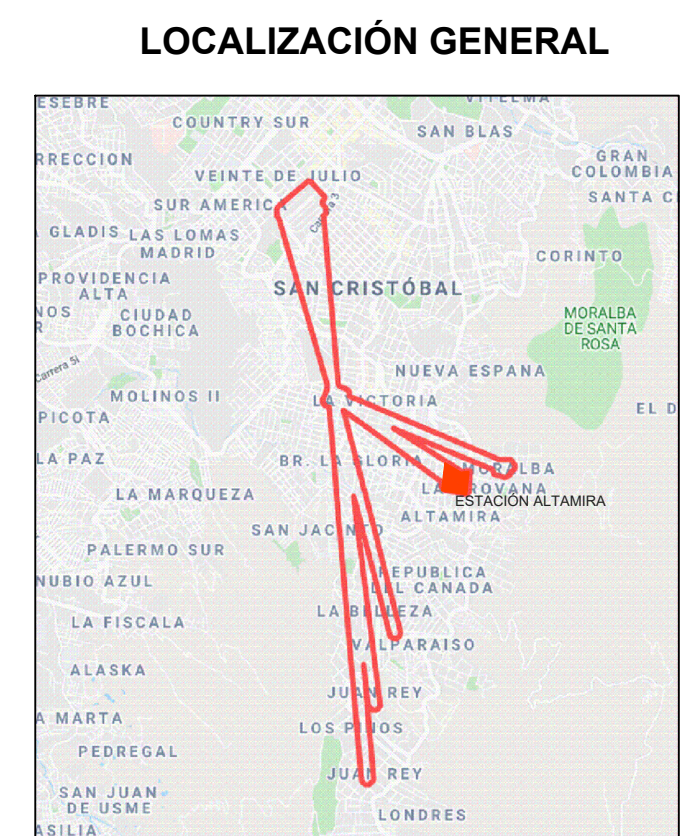
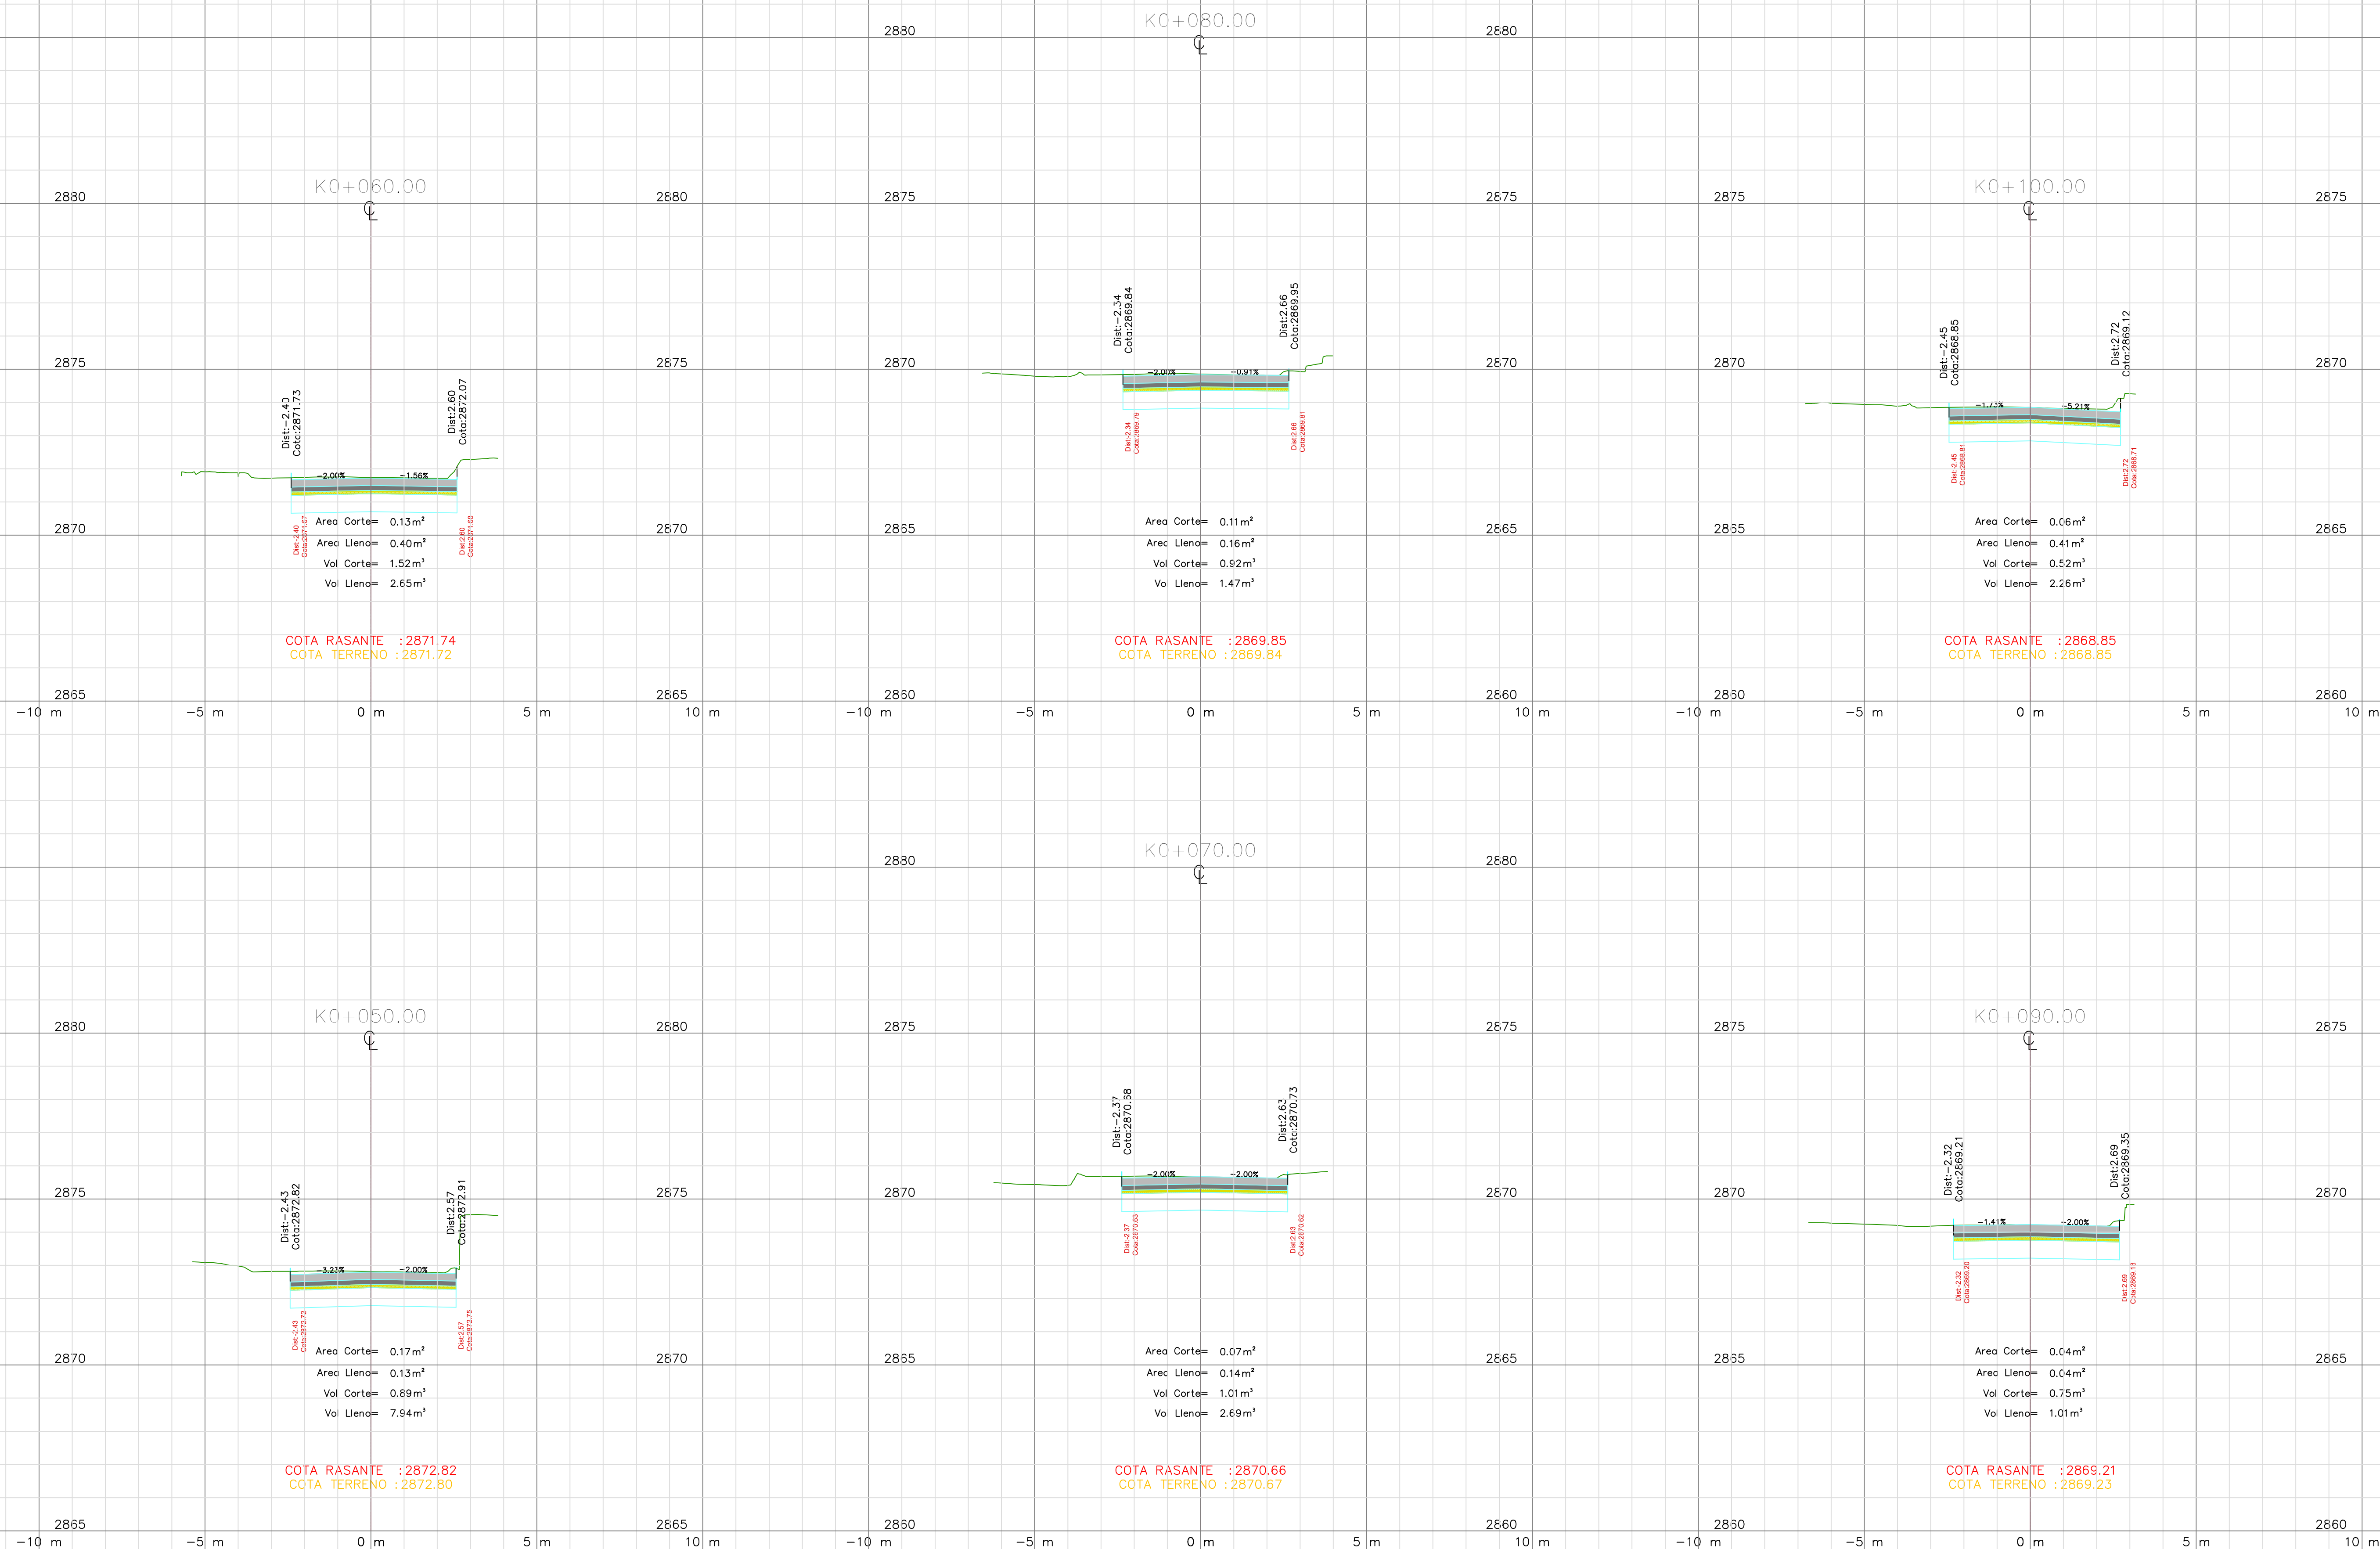


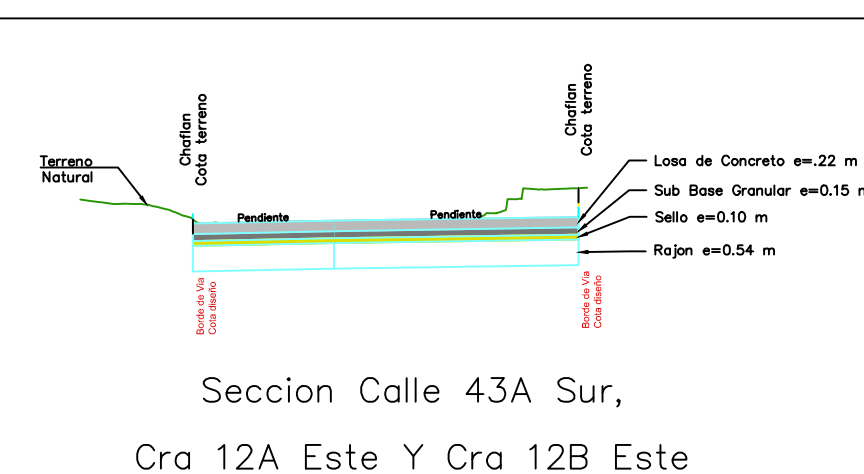

CONVENCIONES DE DISEÑO

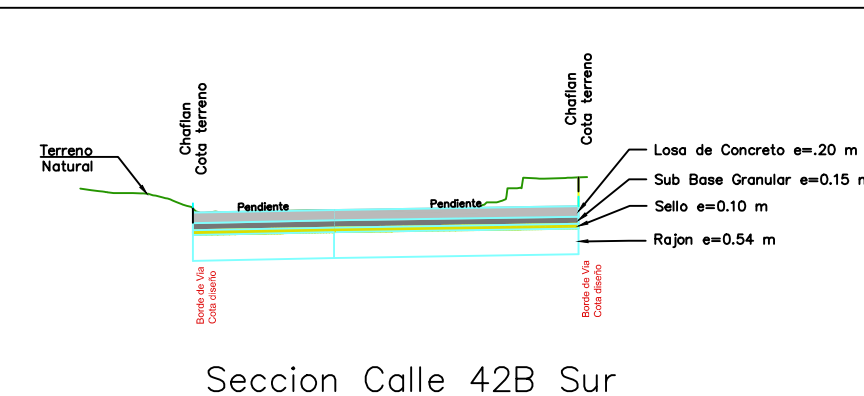

NOTAS:

- El diseño de andenes y sus franjas de circulación se presentaran en el diseño urbanístico del proyecto. Para todos los efectos de cotas de andenes y soluciones de accesos a predios ver planos urbanísticos.
- El diseño geométrico presentado tiene en cuenta todas las consideraciones y recomendaciones presentados en el informe de tránsito para el año 20.

DISEÑO

TE	REFERENCIA:	PLANCHA No. DVDGST1 DE 69 CONSECUTIVO:
	ARCHIVO CAD:	
	ARCHIVO LAYOUT:	
	FECHA DISEÑO:	
	BASE-IDU-1630-2020	
	DVDGST02	
	DVDGST19	
	ENERO DEL 2022	
	FECHA ELABORACION PLANO:	
	ENERO DE 2022	

 INSTITUTO DE DESARROLLO URBANO Alcaldía Mayor Bogotá D.C.	CONSULTOR:  CONSORCIO CS	DIRECTOR DE PROYECTO: ING. MARIO ERNESTO VACCA GÁMEZ Mat. 01193-0224	INTERVENTORIA Consorcio Ardanuy IVICSA  IVICSA	DIRECTOR DE INTERVENTORIA: OSCAR ANDRÉS RICO GÓMEZ Mat. 25502-129453-CHD	SUPERVISOR IDU: ING. MARIA CONSTANZA GARCIA ALCÁSTO	<table border="1"> <thead> <tr> <th colspan="2">MODIFICACIONES</th> <th>FECHA:</th> </tr> </thead> <tbody> <tr> <td>I</td> <td>IMPLEMENTACIÓN ESTRUCTURA DE PAVIMENTO</td> <td>20/12/2021</td> </tr> <tr> <td>II</td> <td>OBSERVACIONES DE INTERVENTORIA – ISC-CAI-P1580 722</td> <td>14/01/2022</td> </tr> <tr> <td>III</td> <td>APROBACIÓN DE INTERVENTORIA – ISC-CAI-P1580 802</td> <td>04/02/2022</td> </tr> <tr> <td>IV</td> <td></td> <td></td> </tr> <tr> <td>V</td> <td></td> <td></td> </tr> <tr> <td>VI</td> <td></td> <td></td> </tr> <tr> <td>VII</td> <td></td> <td></td> </tr> <tr> <td>VIII</td> <td></td> <td></td> </tr> </tbody> </table>	MODIFICACIONES		FECHA:	I	IMPLEMENTACIÓN ESTRUCTURA DE PAVIMENTO	20/12/2021	II	OBSERVACIONES DE INTERVENTORIA – ISC-CAI-P1580 722	14/01/2022	III	APROBACIÓN DE INTERVENTORIA – ISC-CAI-P1580 802	04/02/2022	IV			V			VI			VII			VIII			PROYECTO: "ACTUALIZACIÓN, AJUSTES Y COMPLEMENTACIÓN DE LA FACTIBILIDAD Y LOS ESTUDIOS Y DISEÑOS DEL CABLE AEREO EN SAN CRISTOBAL, EN BOGOTÁ D.C."	CONTIENE: PLANO DISEÑO GEOMETRICO ESTACION ALTAMIRA SECCIONES TRANSVERSALES CARRERA 12A ESTE	REFERENCIA: BASE-IDU-1630-2020 ARCHIVO CAD: DVDG5102 ARCHIVO LAYOUT: DVDG5119 FECHA DISEÑO: ENERO DEL 2022	PLANCHA No. DVDG5102 DE 69
	MODIFICACIONES		FECHA:																																		
I	IMPLEMENTACIÓN ESTRUCTURA DE PAVIMENTO	20/12/2021																																			
II	OBSERVACIONES DE INTERVENTORIA – ISC-CAI-P1580 722	14/01/2022																																			
III	APROBACIÓN DE INTERVENTORIA – ISC-CAI-P1580 802	04/02/2022																																			
IV																																					
V																																					
VI																																					
VII																																					
VIII																																					
CONTRATO N° 1630 de 2020	RESPONSABLE DISEÑO GEOMETRICO: ING. HENRY V. CRUZ C.	RESPONSABLE DISEÑO GEOMETRICO: ING. IVAN DARIO DUEÑAS B.	CONTRATO IDU 1673-2020	DIRECCIÓN TÉCNICA DE PROYECTOS			LOCALIDAD: SAN CRISTOBAL	ESCALA: 1:100	FECHA ELABORACIÓN PLANO: ENERO DE 2022	CONSECUTIVO:																											