

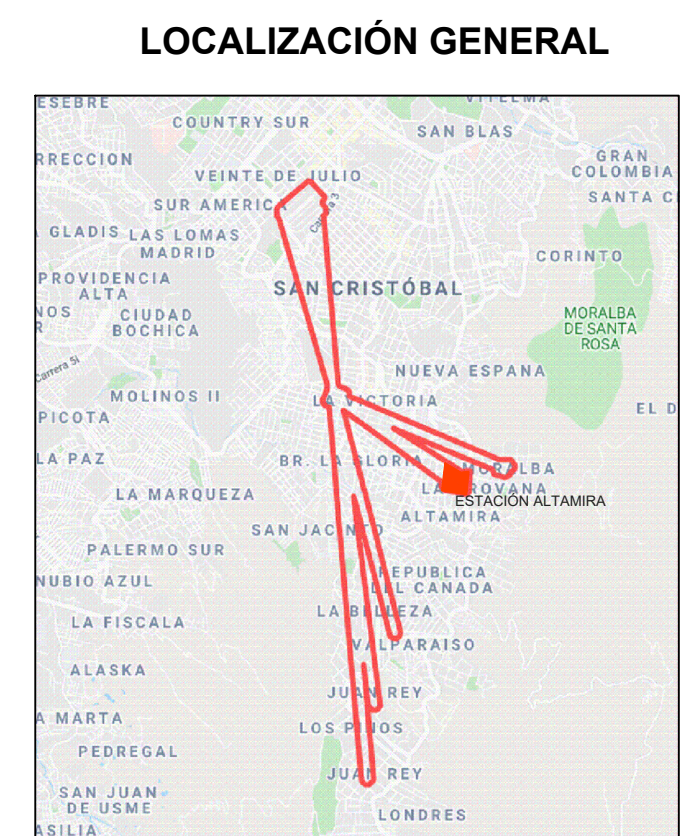
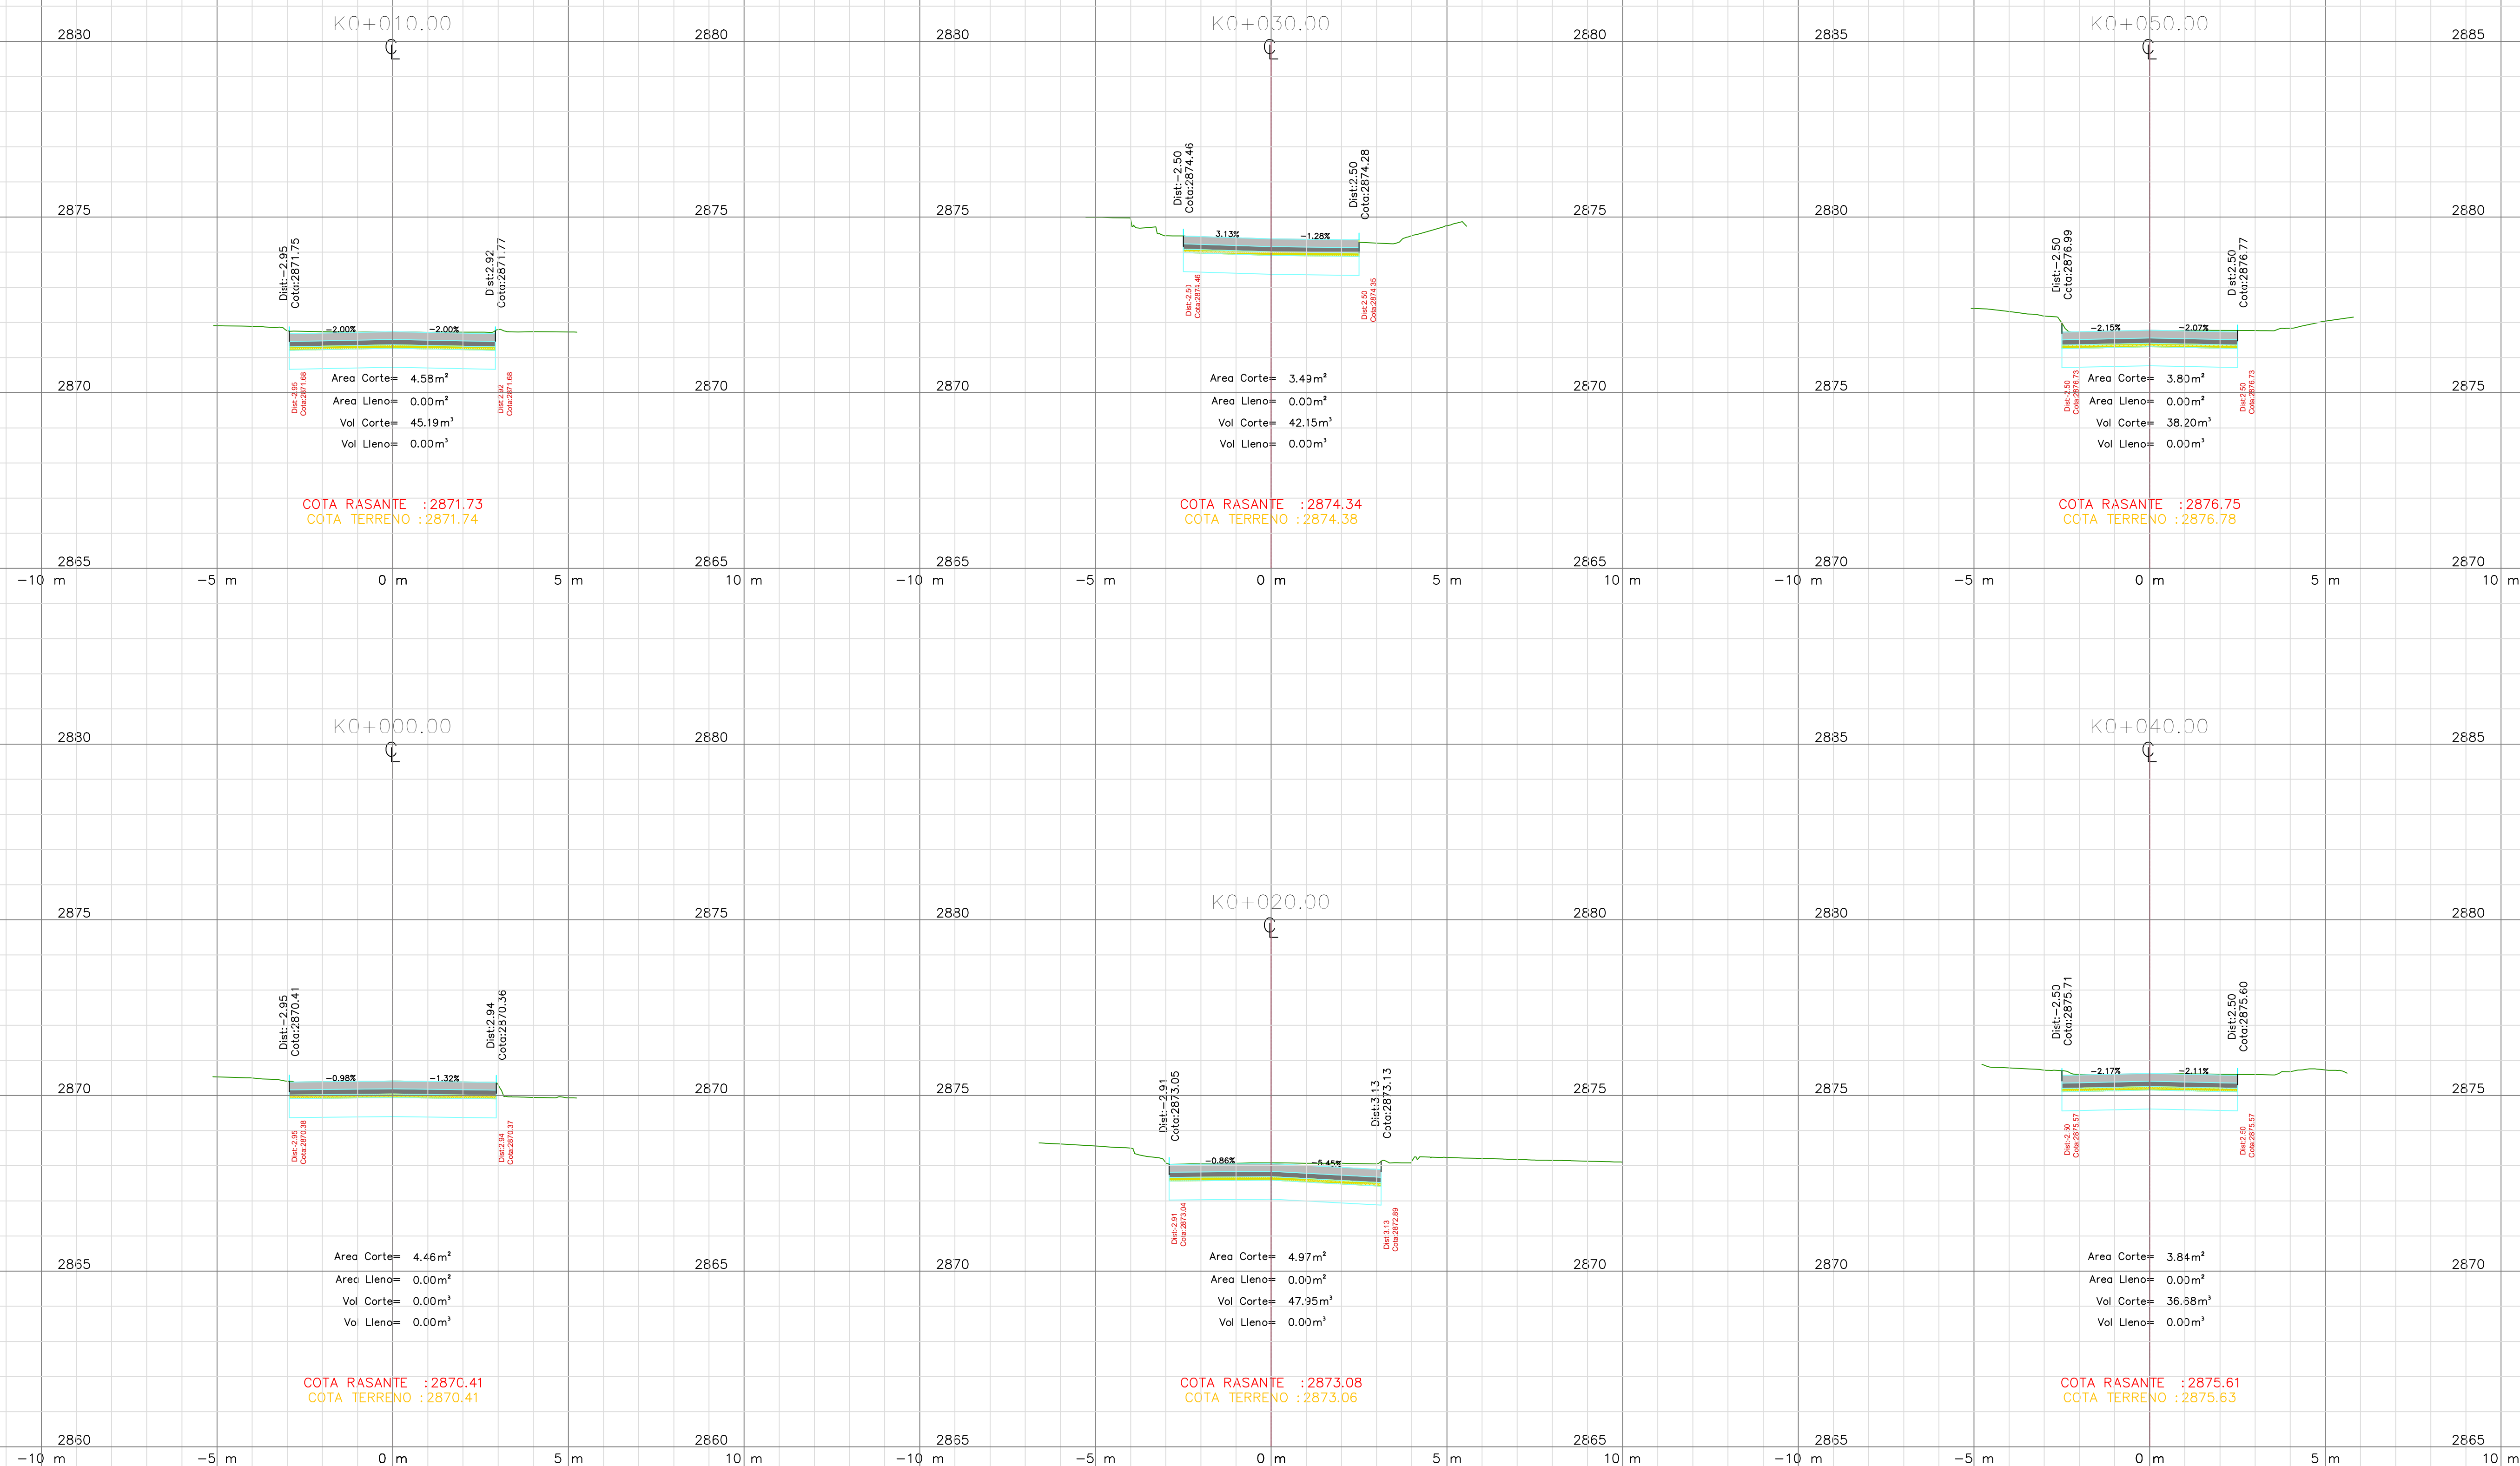


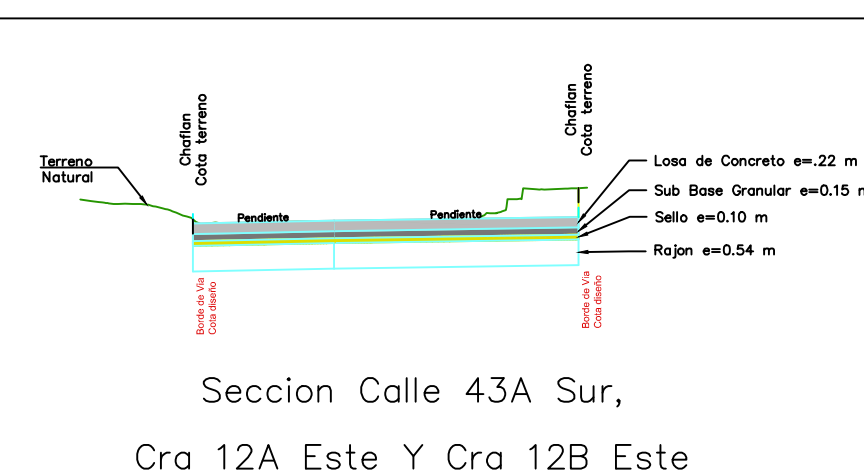

CONVENCIONES DE DISEÑO

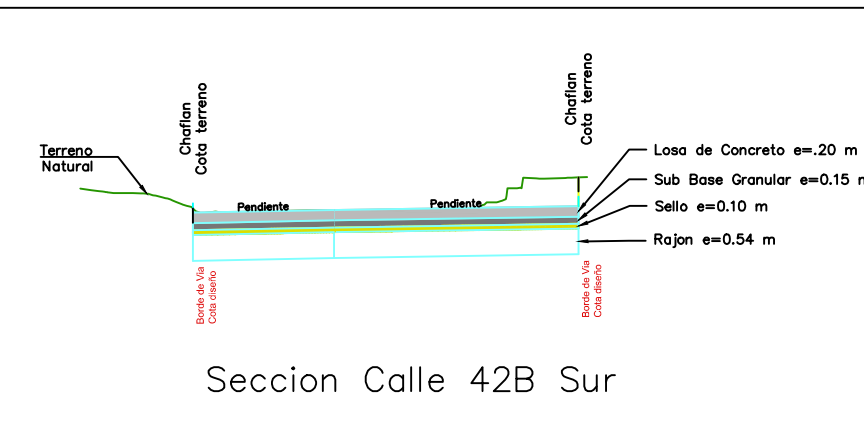

NOTAS:

- El diseño de andenes y sus franjas de circulación se presentaran en el diseño urbanístico del proyecto. Para todos los efectos de cotas de andenes y soluciones de accesos a predio ver planos urbanísticos.
- El diseño geométrico presentado tiene en cuenta todas las consideraciones y recomendaciones presentados en el informe de tránsito para el año 20.

DISEÑO

REFERENCIA:	PLANCHA No.
BASE-IDU-1630-2020	DVDGST2 DE 69
ARCHIVO CAD:	
ARCHIVO LAYOUT:	
DVDGST23	
FECHA DISERO:	CONSECUTIVO:
ENERO DEL 2022	
FECHA ELABORACION PLANO:	
ENERO DE 2022	

 INSTITUTO DE DESARROLLO URBANO Alcaldía Mayor Bogotá D.C.	CONSULTOR:  CONSORCIO CS CONTRATO N° 1630 de 2020	DIRECTOR DE PROYECTO: ING. MARIO ERNESTO VACCA GAMEZ Mod. 01193-0224 RESPONSABLE DISEÑO GEOMETRICO: ING. HENRY V. CRUZ C.	INTERVENTORIA Concesión Ardanuy IVICSA  CONTRATO IDU 1673-2020	DIRECTOR DE INTERVENTORIA: OSCAR ANDRÉS RICO GÓMEZ Mod. 22002-129481-002 RESPONSABLE DISEÑO GEOMETRICO ING. IVÁN DARIO DUEÑAS B	SUPERVISOR IDU: ING. MARIA CONSTANZA GARCIA ALCALISTO DIRECCIÓN TÉCNICA DE PROYECTOS	<table border="1"> <thead> <tr> <th colspan="2">MODIFICACIONES</th> <th>FECHA:</th> </tr> </thead> <tbody> <tr> <td>I</td> <td>IMPLEMENTACION ESTRUCTURA DE PAVIMENTO</td> <td>20/12/2021</td> </tr> <tr> <td>II</td> <td>OBSERVACIONES DE INTERVENTORIA – ISC-CAI-P1580 722</td> <td>14/01/2022</td> </tr> <tr> <td>III</td> <td>APROBACION DE INTERVENTORIA – ISC-CAI-P1580 802</td> <td>04/02/2022</td> </tr> <tr> <td>IV</td> <td></td> <td></td> </tr> <tr> <td>V</td> <td></td> <td></td> </tr> <tr> <td>VI</td> <td></td> <td></td> </tr> <tr> <td>VII</td> <td></td> <td></td> </tr> <tr> <td>VIII</td> <td></td> <td></td> </tr> </tbody> </table>	MODIFICACIONES		FECHA:	I	IMPLEMENTACION ESTRUCTURA DE PAVIMENTO	20/12/2021	II	OBSERVACIONES DE INTERVENTORIA – ISC-CAI-P1580 722	14/01/2022	III	APROBACION DE INTERVENTORIA – ISC-CAI-P1580 802	04/02/2022	IV			V			VI			VII			VIII			PROYECTO: "ACTUALIZACIÓN, AJUSTES Y COMPLEMENTACIÓN DE LA FACTIBILIDAD Y LOS ESTUDIOS Y DISEÑOS DEL CABLE AEREO EN SAN CRISTOBAL, EN BOGOTÁ D.C."	CONTIENE: PLANO DISEÑO GEOMETRICO ESTACION ALTIMETRIA SECCIONES TRANSVERSALES CALLE 43A SUR	REFERENCIA: BASE-IDU-1630-2020 ARCHIVO CAD: DVDGSt2 ARCHIVO LAYOUT: DVDGSt23 FECHA DISEÑO: ENERO DEL 2022	PLANCHA No. DVDGSt2 DE 69 CONSECUTIVO:
	MODIFICACIONES		FECHA:																																		
I	IMPLEMENTACION ESTRUCTURA DE PAVIMENTO	20/12/2021																																			
II	OBSERVACIONES DE INTERVENTORIA – ISC-CAI-P1580 722	14/01/2022																																			
III	APROBACION DE INTERVENTORIA – ISC-CAI-P1580 802	04/02/2022																																			
IV																																					
V																																					
VI																																					
VII																																					
VIII																																					
		LOCALIDAD: SAN CRISTOBAL	ESCALA: 1:100	FECHA ELABORACION PLANO: ENERO DE 2022																																	