
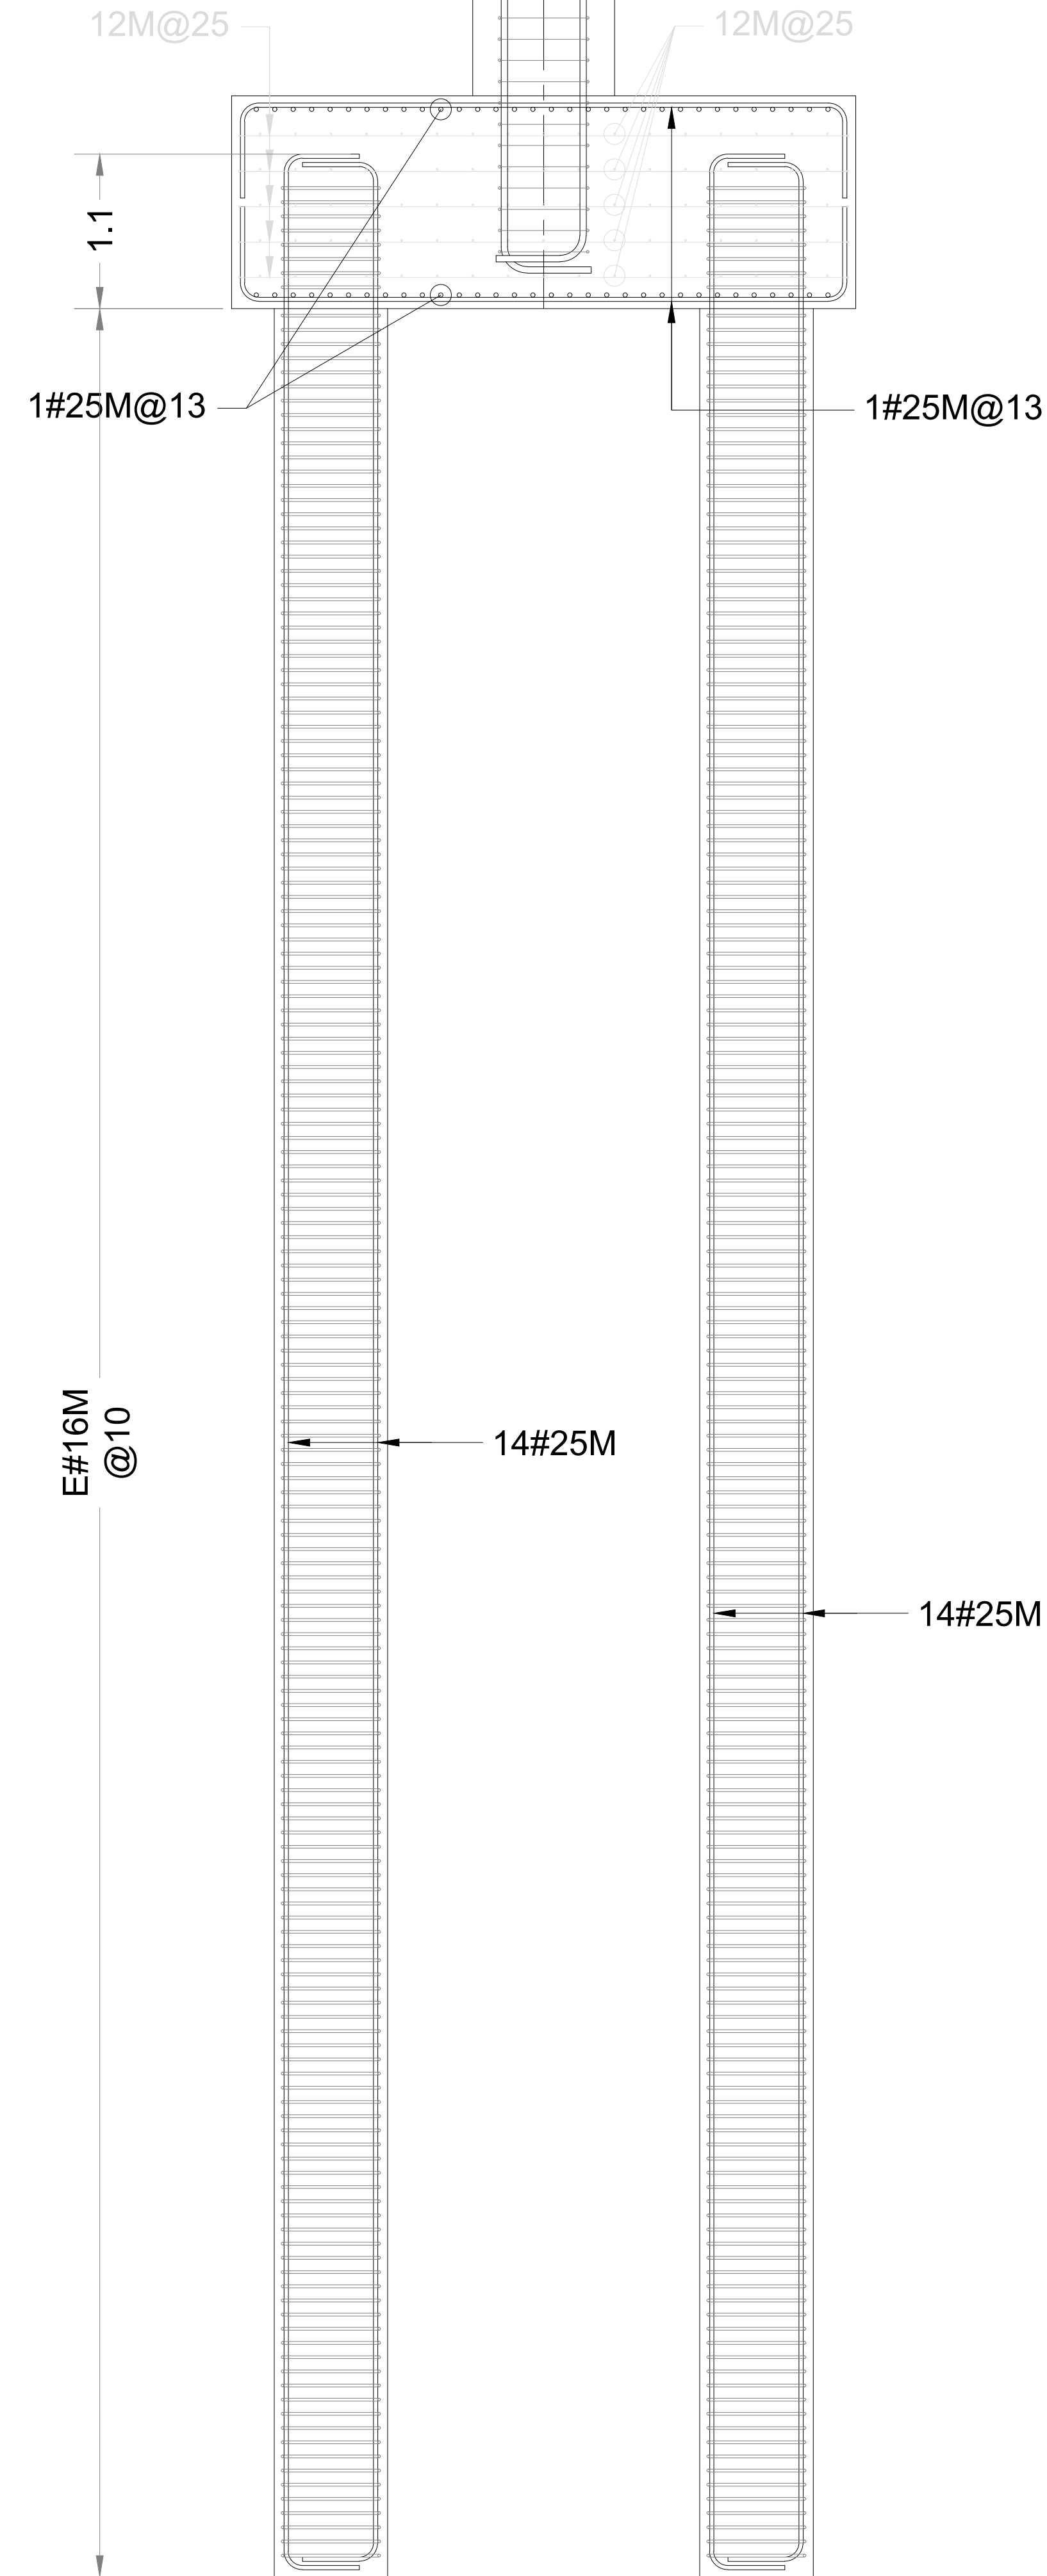
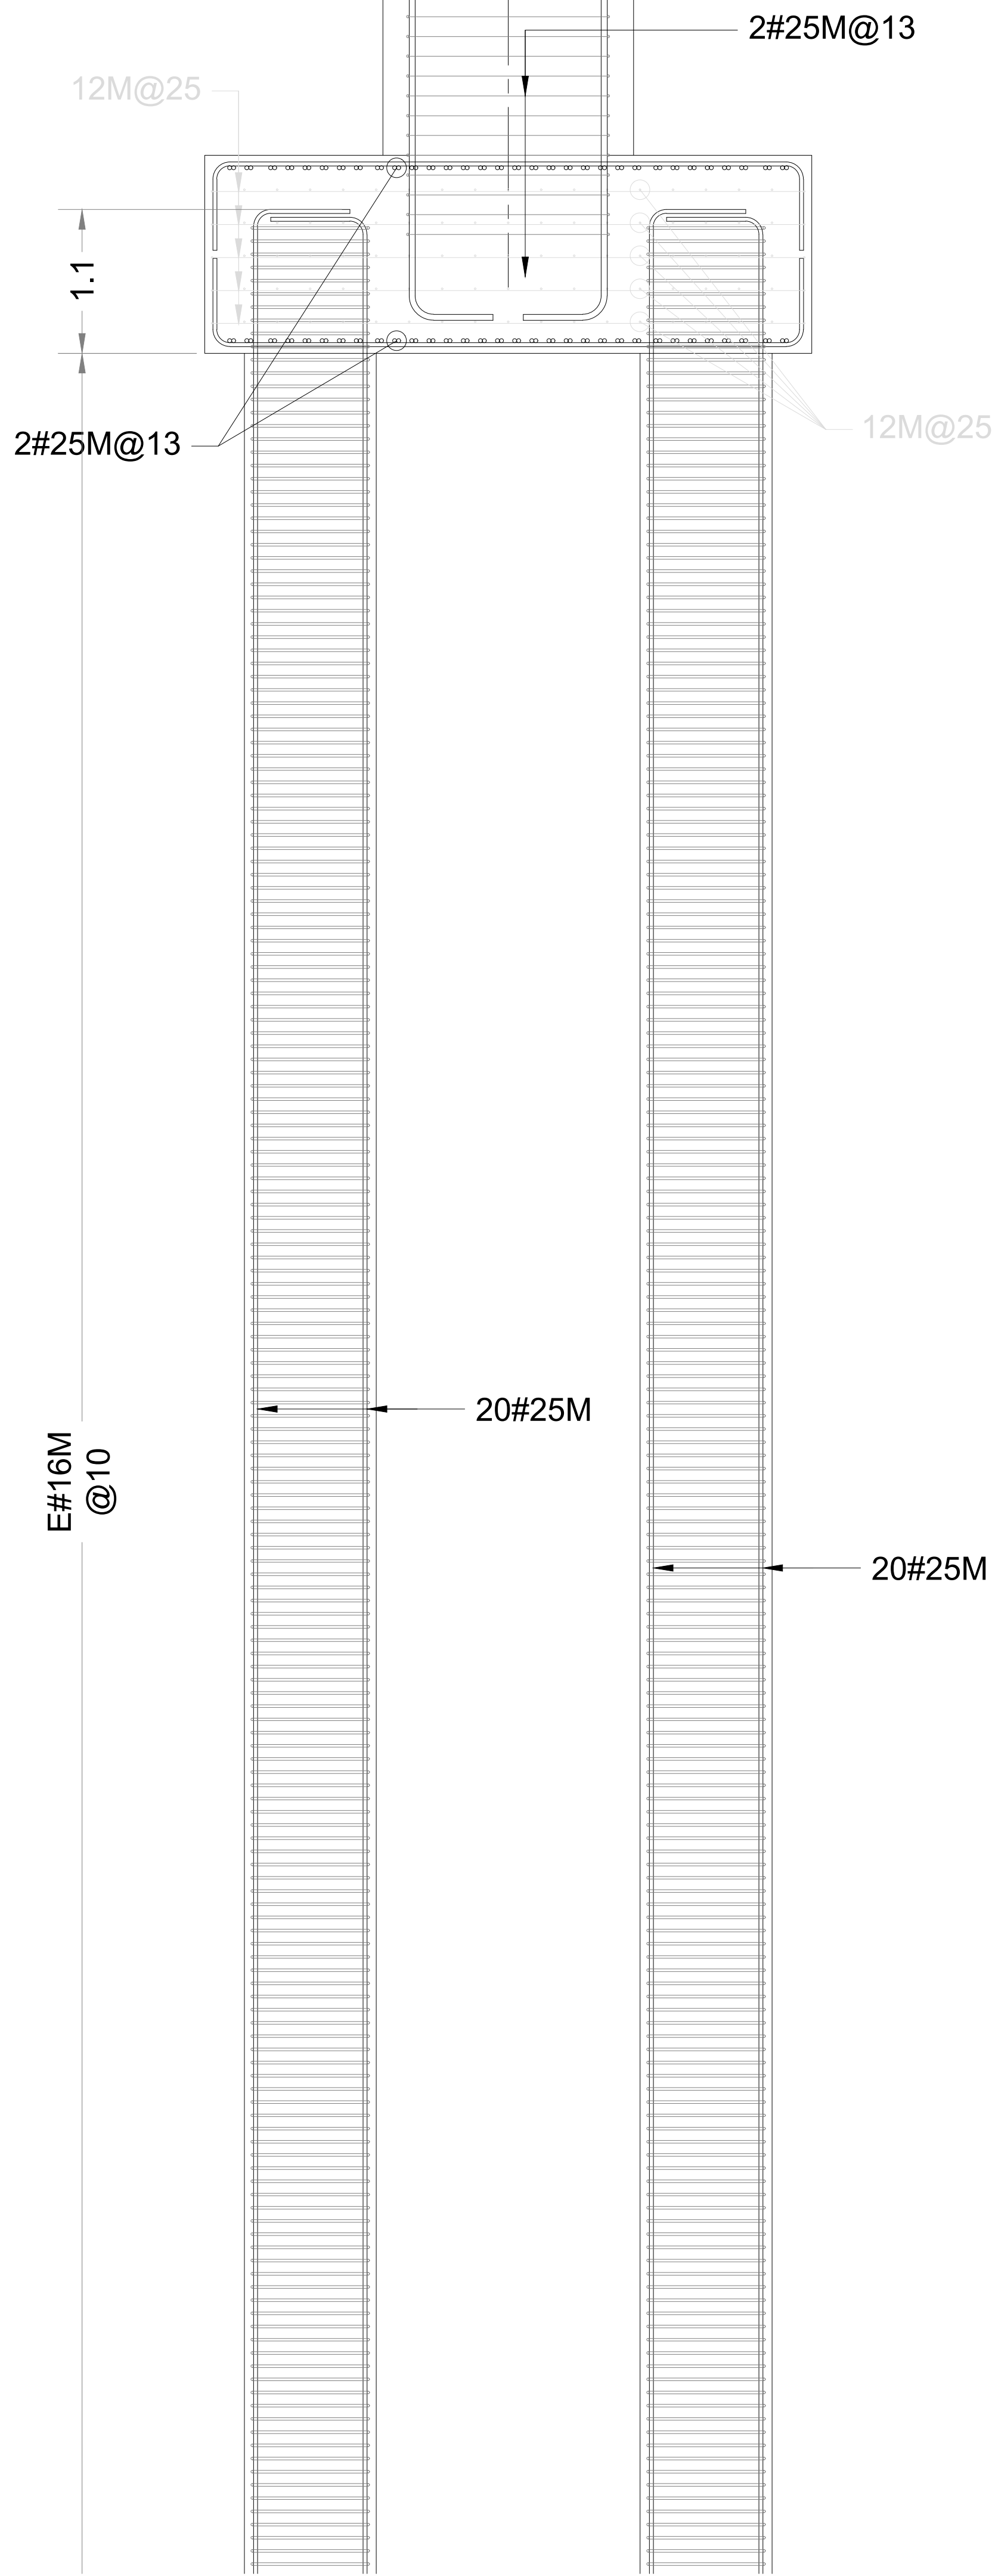


N.T.N.

A1

A2

A3

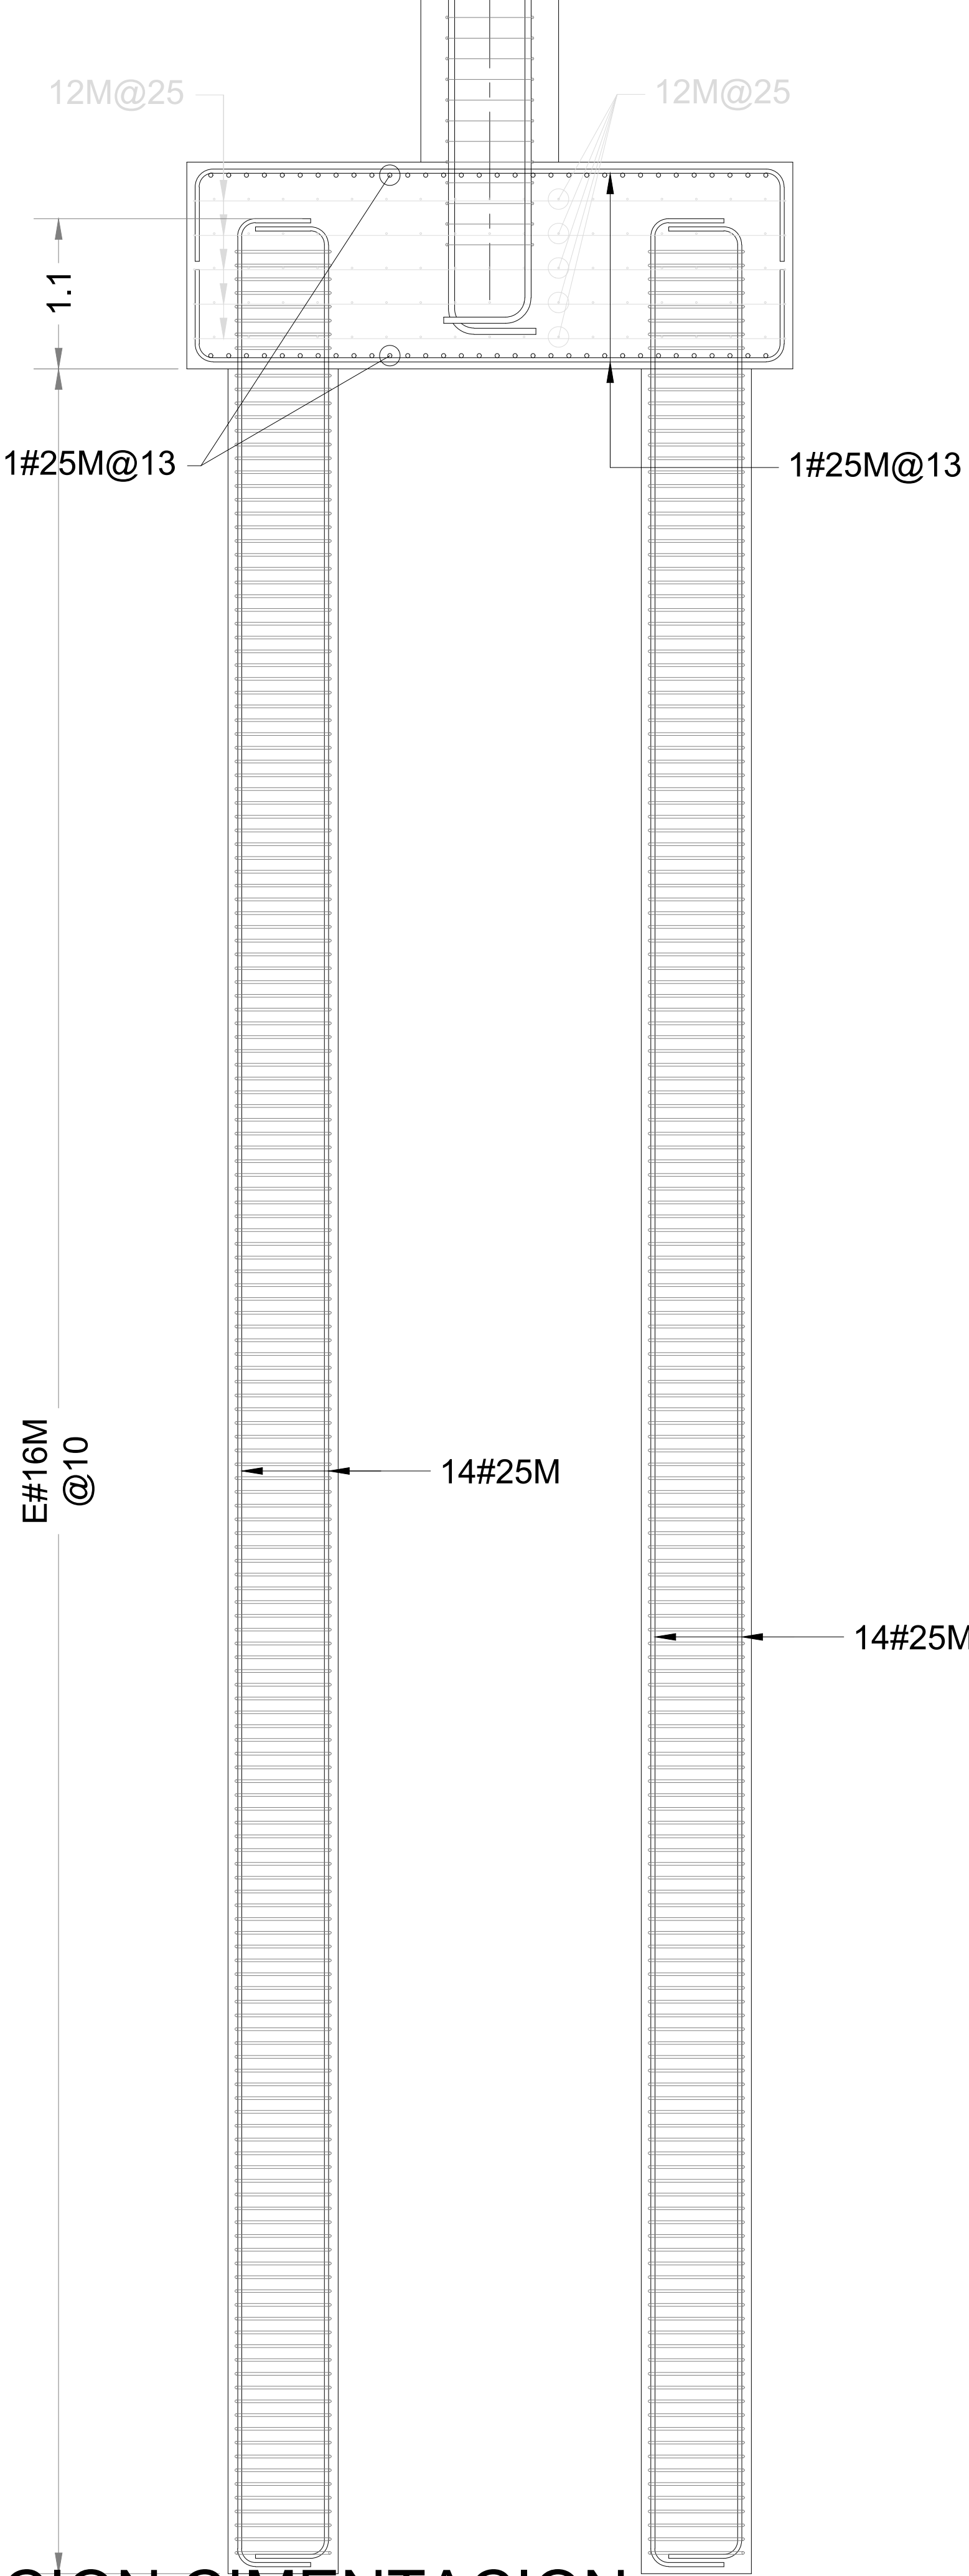

- NOTAS DE GENERALES**
- 1- LAS COTAS SE INDICAN EN CENTIMETROS, NIVELES EN METROS.
 - 2- DIMENSIONES EN CENTIMETROS, EXCEPTO EN LOS QUE SE INDIQUE EN OTRA UNIDAD.
 - 3- LAS COTAS SIGEN AL DIBUJO.
 - 4- LAS COTAS Y NIVELES DEBERAN VERIFICARSE EN OBRA.
 - 5- EL CONCRETO SERA $f'c = 300 \text{ kg/cm}^2$ EN PILAS DE CIMENTACION, ZAPATA Y MASTILES. EL PESO VOLUMETRICO DEBERA SER MAYOR A 2200 kg/m^3 . CLASE 1. SI COMPACTACION NO SERA MENOR DE 0.80 CON REVENIMIENTO DE 16 CM Y AGREGADO GRUESO CON TAMAÑO MÁXIMO DE 19 MM, SE VIBRARA AL COLARLO.
 - 6- ACERO DE REFUERZO $F_y = 4200 \text{ kg/cm}^2$ (GRADO DURO)
- NOTAS DE CIMENTACION**
- 8- PARA LA ESTABILIZACION DE LAS PAREDES SE EMPLEARA ADEME METALICO RECUPERABLE, LODO BENTONITICO O POLIMEROS DE ACUERDO A LO INDICADO EN EL ESTUDIO DE IMPACTO AMBIENTAL Y ESTUDIO DE MECANICA DE SUELOS.
 - 9- LA PERFORACION SE EJECUTARA CON ADEME, CON EL METODO CONSTRUCTIVO QUE GARANTICE SU VERTICALIDAD.
 - 10- EL CONSTRUCTOR Y LA SUPERVISION DEBERAN EJECUTAR LA PERFORACION Y CONSTRUCCION DE LA CIMENTACION DE ACUERDO CON LOS CRITERIOS Y ESPECIFICACIONES INDICADAS EN EL ESTUDIO DE MECANICA DE SUELOS.
 - 11- EL CONSTRUCTOR DEBERA VERIFICAR LA CAPACIDAD DE CARGA PARA CADA UNA DE LAS TORRES, A FIN DE GARANTIZAR EL SISTEMA ESTRUCTURAL.
 - 12- PARA DESPLANTAR LA CIMENTACION SOBRE CONCRETO SANO DE LAS PILAS DE CIMENTACION, SE DEBERA DEJAR EN SU PARTE SUPERIOR UNA LONGITUD EXTRA DE CONCRETO PARA EL POSTERIOR DESCABECE QUE ACARREA LAS IMPUREZAS DURANTE EL PROCESO DE COLADO, EL CUAL PODRA SER REMOVIDO MANUALMENTE PROCURANDO QUE LA HERRAMIENTA NO PRODUZCA FISURAS EN EL CONCRETO.
 - 13- SI DURANTE LAS EXCAVACIONES SE IDENTIFICAN CARACTERISTICAS DIFERENTES A LO ESPECIFICADO, LA SUPERVISION DE OBRA DEBERA NOTIFICAR A LA JEFAUTURA DE PROYECTOS.
 - 14- LOS RELLENOS PARA LAS ZANJAS SE HARAN CON MATERIAL PROCEDENTE DE BANCO INERTE, SANO Y COMPACTADO EN CAPAS DE 20 CM AL 90% DE SU P.V.S.M. DE LA PRUEBA PROCTOR, UTILIZANDO UN EQUIPO DE COMPACTACION.
 - 15- SEGUN PROCEDIMIENTO CONSTRUCTIVO DEL ESTUDIO DE MECANICA DE SUELOS LOS RELLENOS PARA DAR EL NIVEL DE PISO TERMINADO SE HARAN CON MATERIAL INERTE SANO DE BANCO SEGUN ESPECIFICACIONES DEL PROPIO ESTUDIO Y COMPACTADO AL 90% DE SU P.V.S.M., SEGUN PRUEBA PROCTOR STD.
 - 16- NO SE PERMITIRA DESPLANTAR SOBRE RELLENO O MATERIAL DELEZNABLE Y/O CON MATERIAL ORGANICO.
- NOTAS ACERO REFUERZO**
- 17- EL RECUBRIMIENTO A LA CARA EXTERIOR DEL ACERO LONGITUDINAL SERA COMO MINIMO DE 3.0 cm. EXCEPTO EN PILAS DE CIMENTACION Y ZAPATA DONDE SERA DE 7.5 cm.
 - 18- LOS LECHOS EN QUE SE INDICA EL REFUERZO LONGITUDINAL SON SOLO ESQUEMATICOS.
 - 19- PUEDEN FORMARSE PAQUETES HASTA DE 2 VARILLAS DEBIENDO QUEDAR ESTAS EN CONTACTO Y AMARRADAS FIRMEMENTE CON AMAMBRE RECODADO.
 - 20- NO PODRA TRASLAPARSE MAS DEL 33% DEL ACERO EN UNA SECCION.
 - 21- PARA ANCLAJES, TRASLAPES Y UNIONES SOLDADAS DE VARILLAS, VER TABLA "DETALLES DE REFUERZO"

TABLA DETALLES DE REFUERZO

DETALLES DE REFUERZO

$\theta = 135^\circ$

$f'c = 300 \text{ kg/cm}^2$ $f_y = 4200 \text{ kg/cm}^2$

#	1	2	3	4	5	6	7	8	9	10	11	12	13	14	15	16
1	4	140	20	25	11	12	13	14	15	16	17	18	19	20	21	22
2	5	6	7	8	9	10	11	12	13	14	15	16	17	18	19	20
3	6	7	8	9	10	11	12	13	14	15	16	17	18	19	20	21
4	6	7	8	9	10	11	12	13	14	15	16	17	18	19	20	21
5	6	7	8	9	10	11	12	13	14	15	16	17	18	19	20	21
6	6	7	8	9	10	11	12	13	14	15	16	17	18	19	20	21
7	6	7	8	9	10	11	12	13	14	15	16	17	18	19	20	21
8	6	7	8	9	10	11	12	13	14	15	16	17	18	19	20	21
9	6	7	8	9	10	11	12	13	14	15	16	17	18	19	20	21
10	6	7	8	9	10	11	12	13	14	15	16	17	18	19	20	21
11	6	7	8	9	10	11	12	13	14	15	16	17	18	19	20	21
12	15	228	70	170	140	61	15	16	17	18	19	20	21	22	23	24

* POR 1.4 * BARRAS HORIZONTALES CON BARRAS DE 30mm DE CONCRETO BAJO ELLOS.

** RADIO DOBLEZ: L = (LONG. TRASERA, LD + LONG. TRASERA) / (VARI RECTA). L = LONG. TRASERA + LONG. TRASERA

SOLDADURA

$\theta = 90^\circ$

$\theta = 135^\circ$

a) BISEL EN V, SENCILLA

b) EN V, DOBLE

c) BISEL EN V, SENCILLA

d) EN V, DOBLE

e) PLACA DE RESPALDO DE LA GOMA CADA

f) PLACA DE RESPALDO DE LA GOMA CADA

g) PLACA DE RESPALDO DE LA GOMA CADA

