


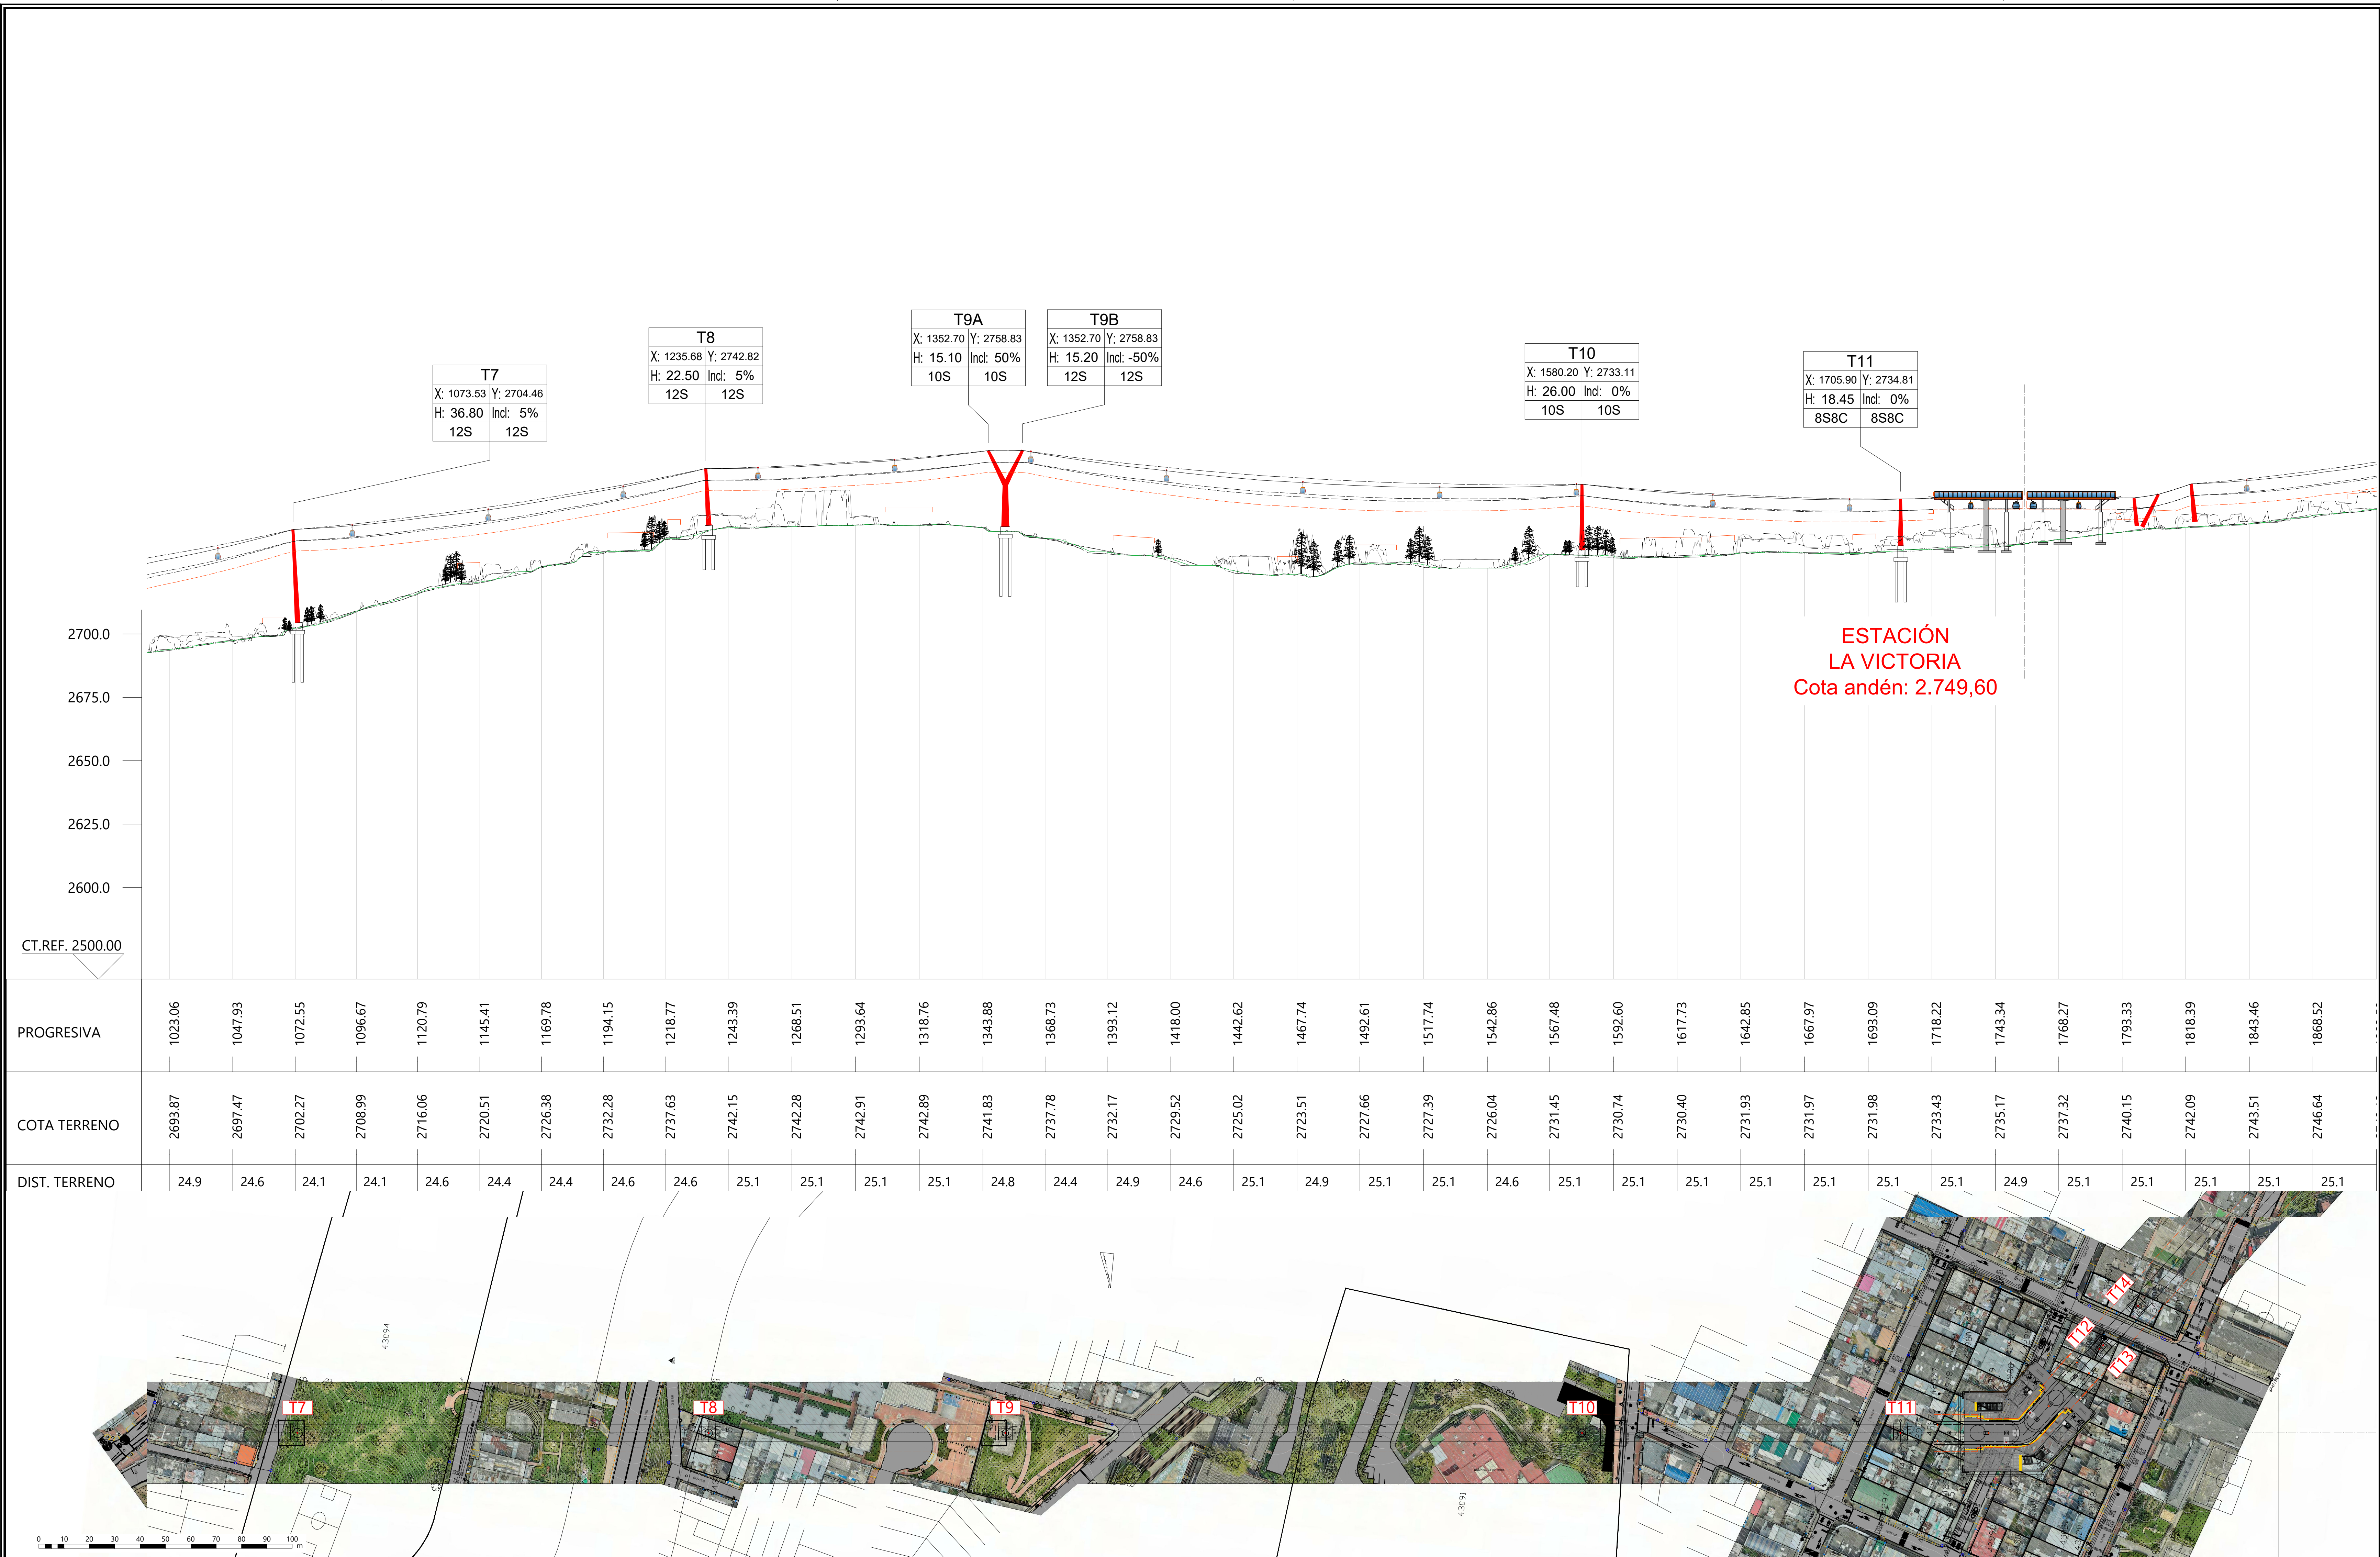

CONSULTOR: CONTRATO N° 1630 de 2020 DIRECTOR CONSULTORIA: ING. MARIO ERNESTO VACCA GAMEZ Mot.: 01183-0224 ESPECIALISTA: ING. JORGE A. PADILLA ROMERO Mot.: 25202-05788 CND				INTERVENTORIA CONTRATO N° 1673 de 2020 DIRECTOR DE INTERVENTORIA: ÓSCAR ANDRÉS RICO GÓMEZ Mot.: 25202-128453-CND ESPECIALISTA INTERVENTORIA: ING. ALIRIO SOACHA SÁNCHEZ Mot.: 25202-122819 CND		SUPERVISOR IDU: MARÍA CONSTANZA GARCÍA ALCÁSTRO DIRECCIÓN TÉCNICA DE PROYECTOS	M O D I F I C A C I O N E S I EMISIÓN ORIGINAL 13/06/21 II ATENCIÓN OBSERVACIONES INTERVENTORIA ISC-CA-P1580-580 15/06/21 III IV V VI VII VIII	FECHA: 13/06/21 15/06/21	PROYECTO: "ACTUALIZACIÓN, AJUSTE Y COMPLEMENTACIÓN DE LA FACTIBILIDAD Y LOS ESTUDIOS Y DISEÑOS DEL CABLE AÉREO EN SAN CRISTÓBAL, EN BOGOTÁ D.C."	CONTIENE: PLANTA GENERAL LOCALIZACIÓN DE CIMENTACIONES DE PILONAS SECCIÓN 1 LOCALIDAD: SAN CRISTÓBAL ESCALA: 1/1.000	REFERENCIA: BASE-IDU-1630-2020.dwg ARCHIVO CAD: DIESDP22 ARCHIVO LAYOUT: DIESDP24 FECHA DISEÑO: ENERO 2022 FECHA ELABORACIÓN PLANO: DICIEMBRE 2021	PLANCHA No. DIESDP24 DE 26 CONSECUTIVO:
--	--	--	--	---	--	--	--	--	--	--	---	---