
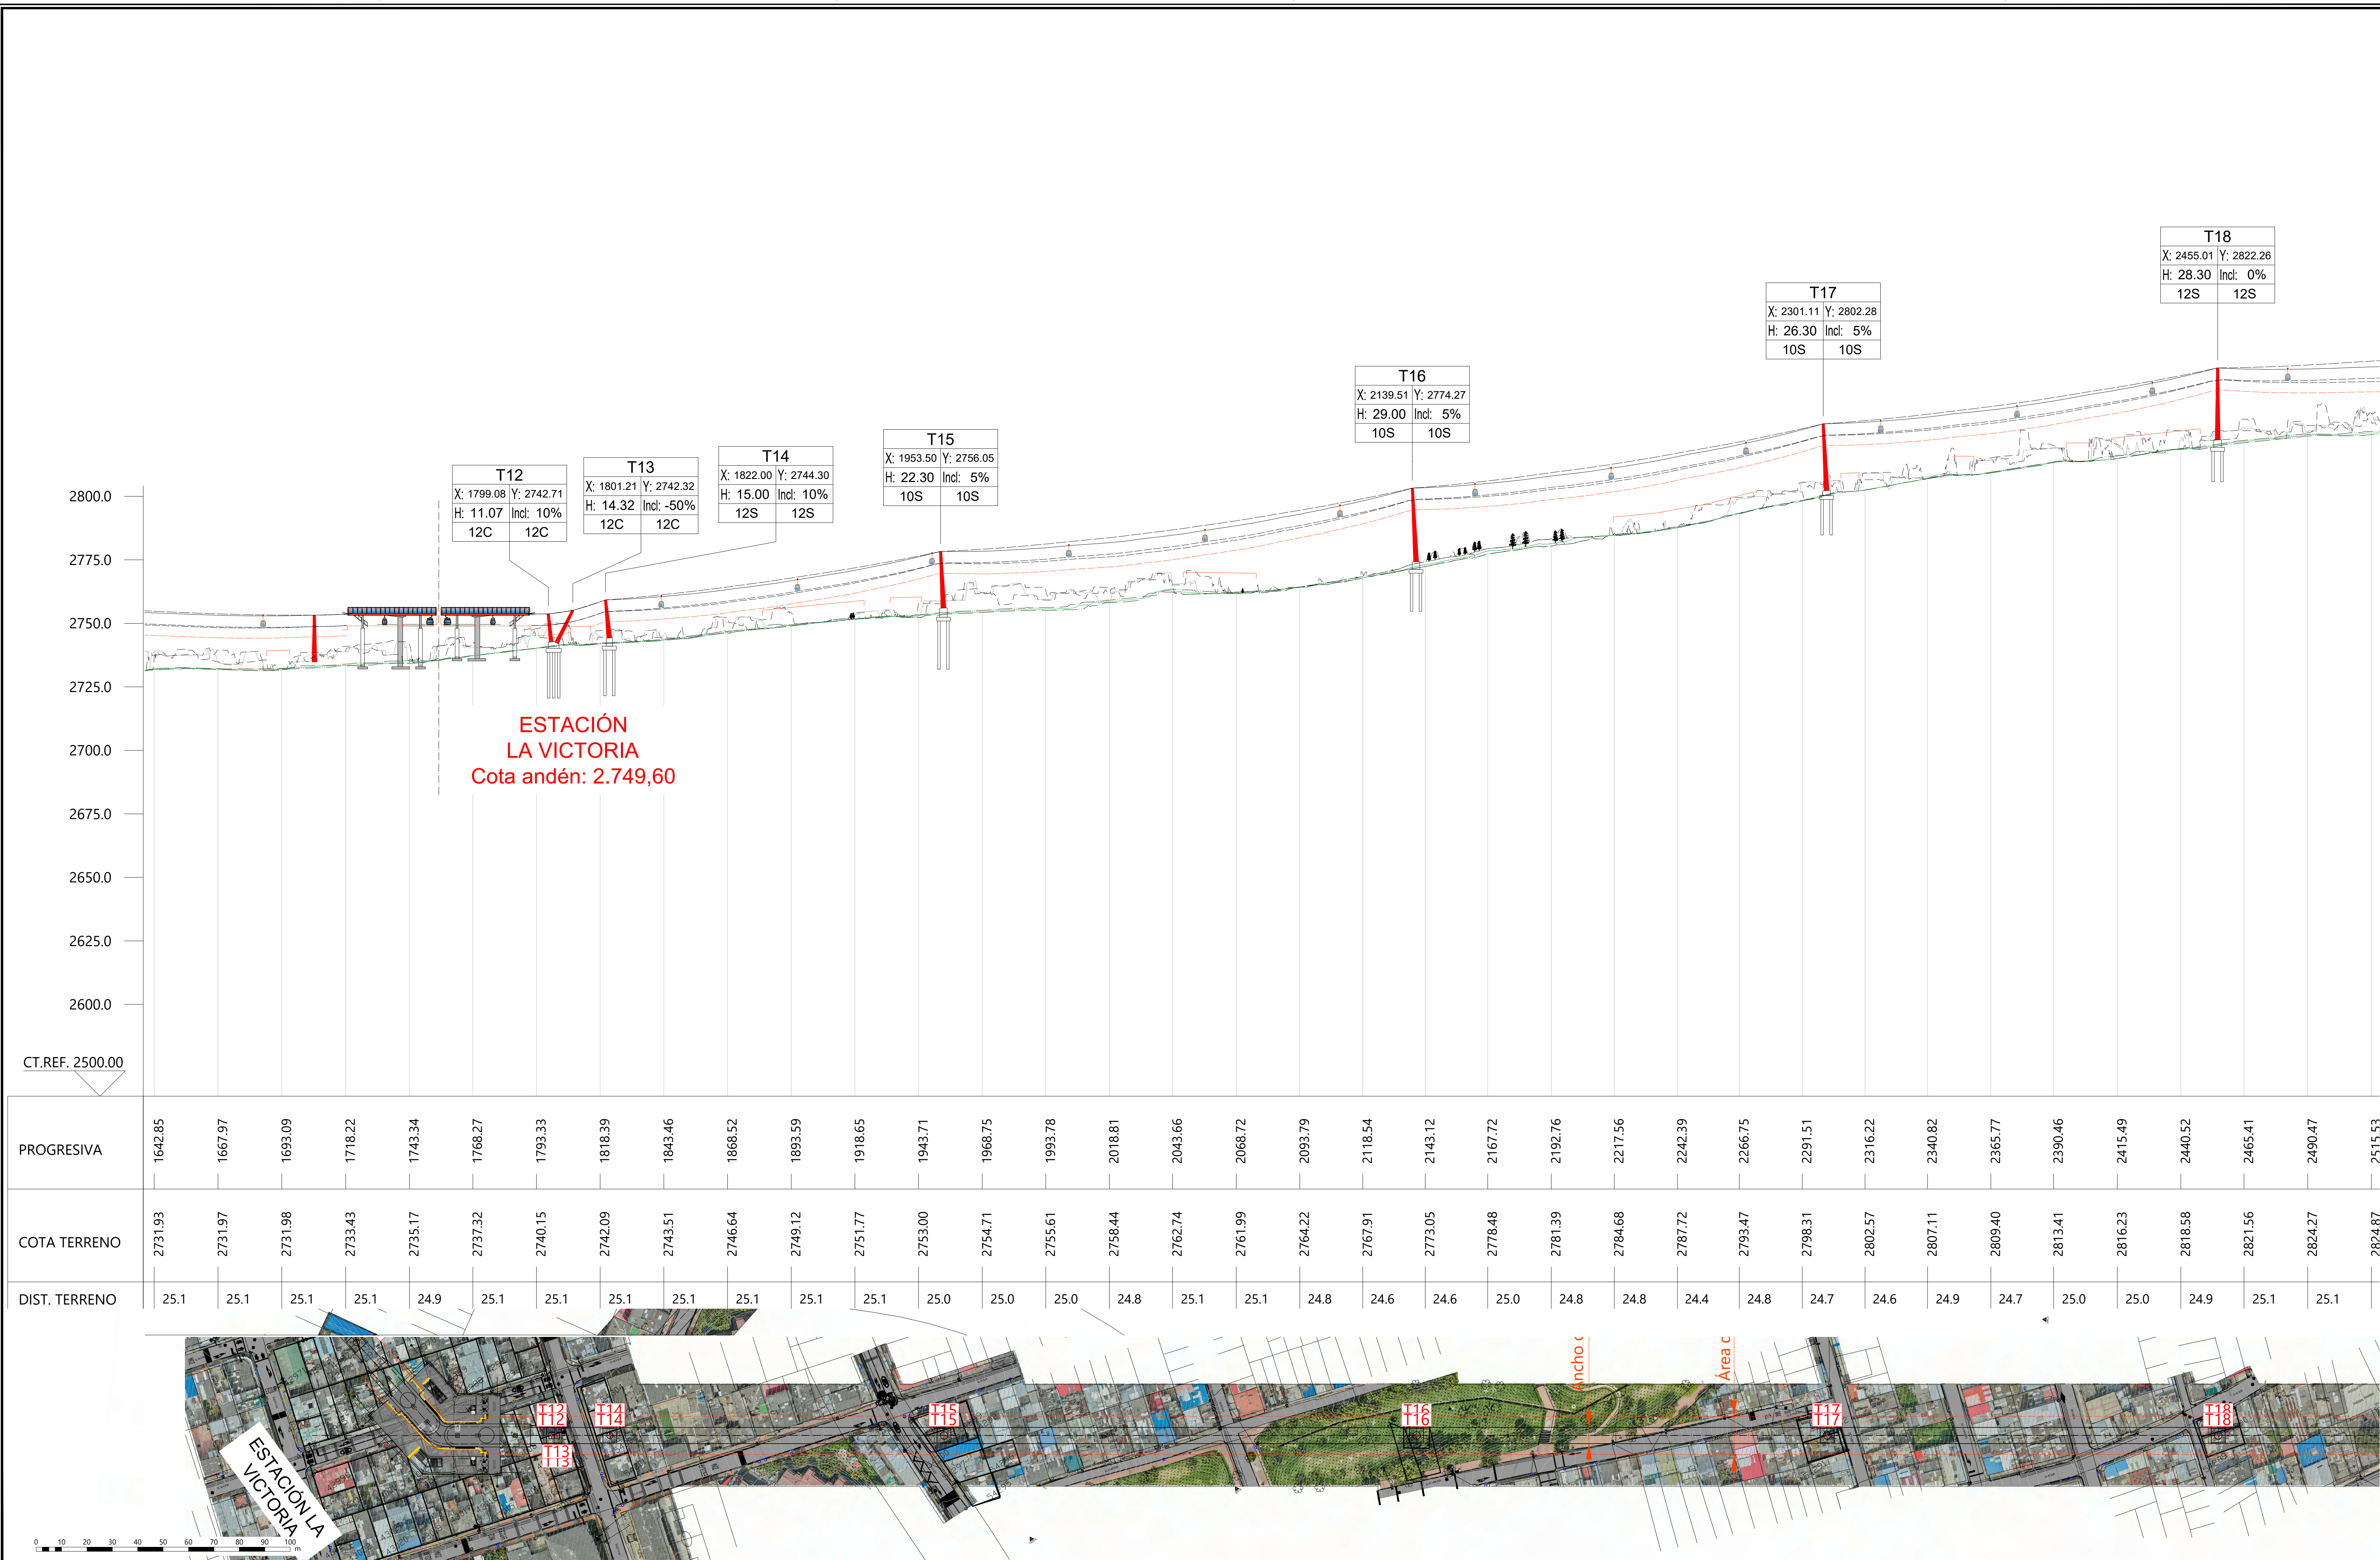


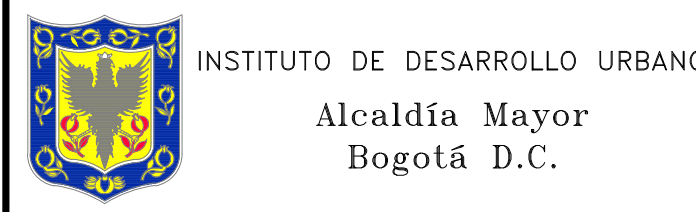

		CONSULTOR:		DIRECTOR CONSULTORIA:		INTERVENTORIA		DIRECTOR DE INTERVENTORIA:		SUPERVISOR IDU:		MODIFICACIONES		FECHA:		PROYECTO:		CONTIENE:		REFERENCIA:		PLANCHAS No.	
		ING. MARIO ERNESTO VACCA GAMEZ Mot.: 01183-0224		ING. JORGE A. PADILLA ROMERO Mot.: 25202-05788 CND		ARDANUY IVICSA CONTRATO N° 1673 de 2020		ING. OSCAR ANDRÉS RICO GÓMEZ Mot.: 25202-128453-CND ESPECIALISTA INTERVENTORIA:		MARÍA CONSTANZA GARCÍA ALCÁSTRO DIRECCIÓN TÉCNICA DE PROYECTOS		I. EMISIÓN ORIGINAL II. ATENCIÓN OBSERVACIONES INTERVENTORIA ISC-CA-P1580-580 III. IV. V. VI. VII. VIII.		13/06/21 15/06/21		"ACTUALIZACIÓN, AJUSTE Y COMPLEMENTACIÓN DE LA FACTIBILIDAD Y LOS ESTUDIOS Y DISEÑOS DEL CABLE AÉREO EN SAN CRISTÓBAL, EN BOGOTÁ D.C."		PLANTA GENERAL LOCALIZACIÓN DE CIMENTACIONES DE PILONAS SECCIÓN 2		BASE-ITU-1630-2020.dwg		DIESDP25 DE 26	
CONTRATO N° 1630 de 2020																		LOCALIDAD: SAN CRISTÓBAL		ESCALA: 1/1.000		FECHA ELABORACIÓN PLANO: DICIEMBRE 2021	