


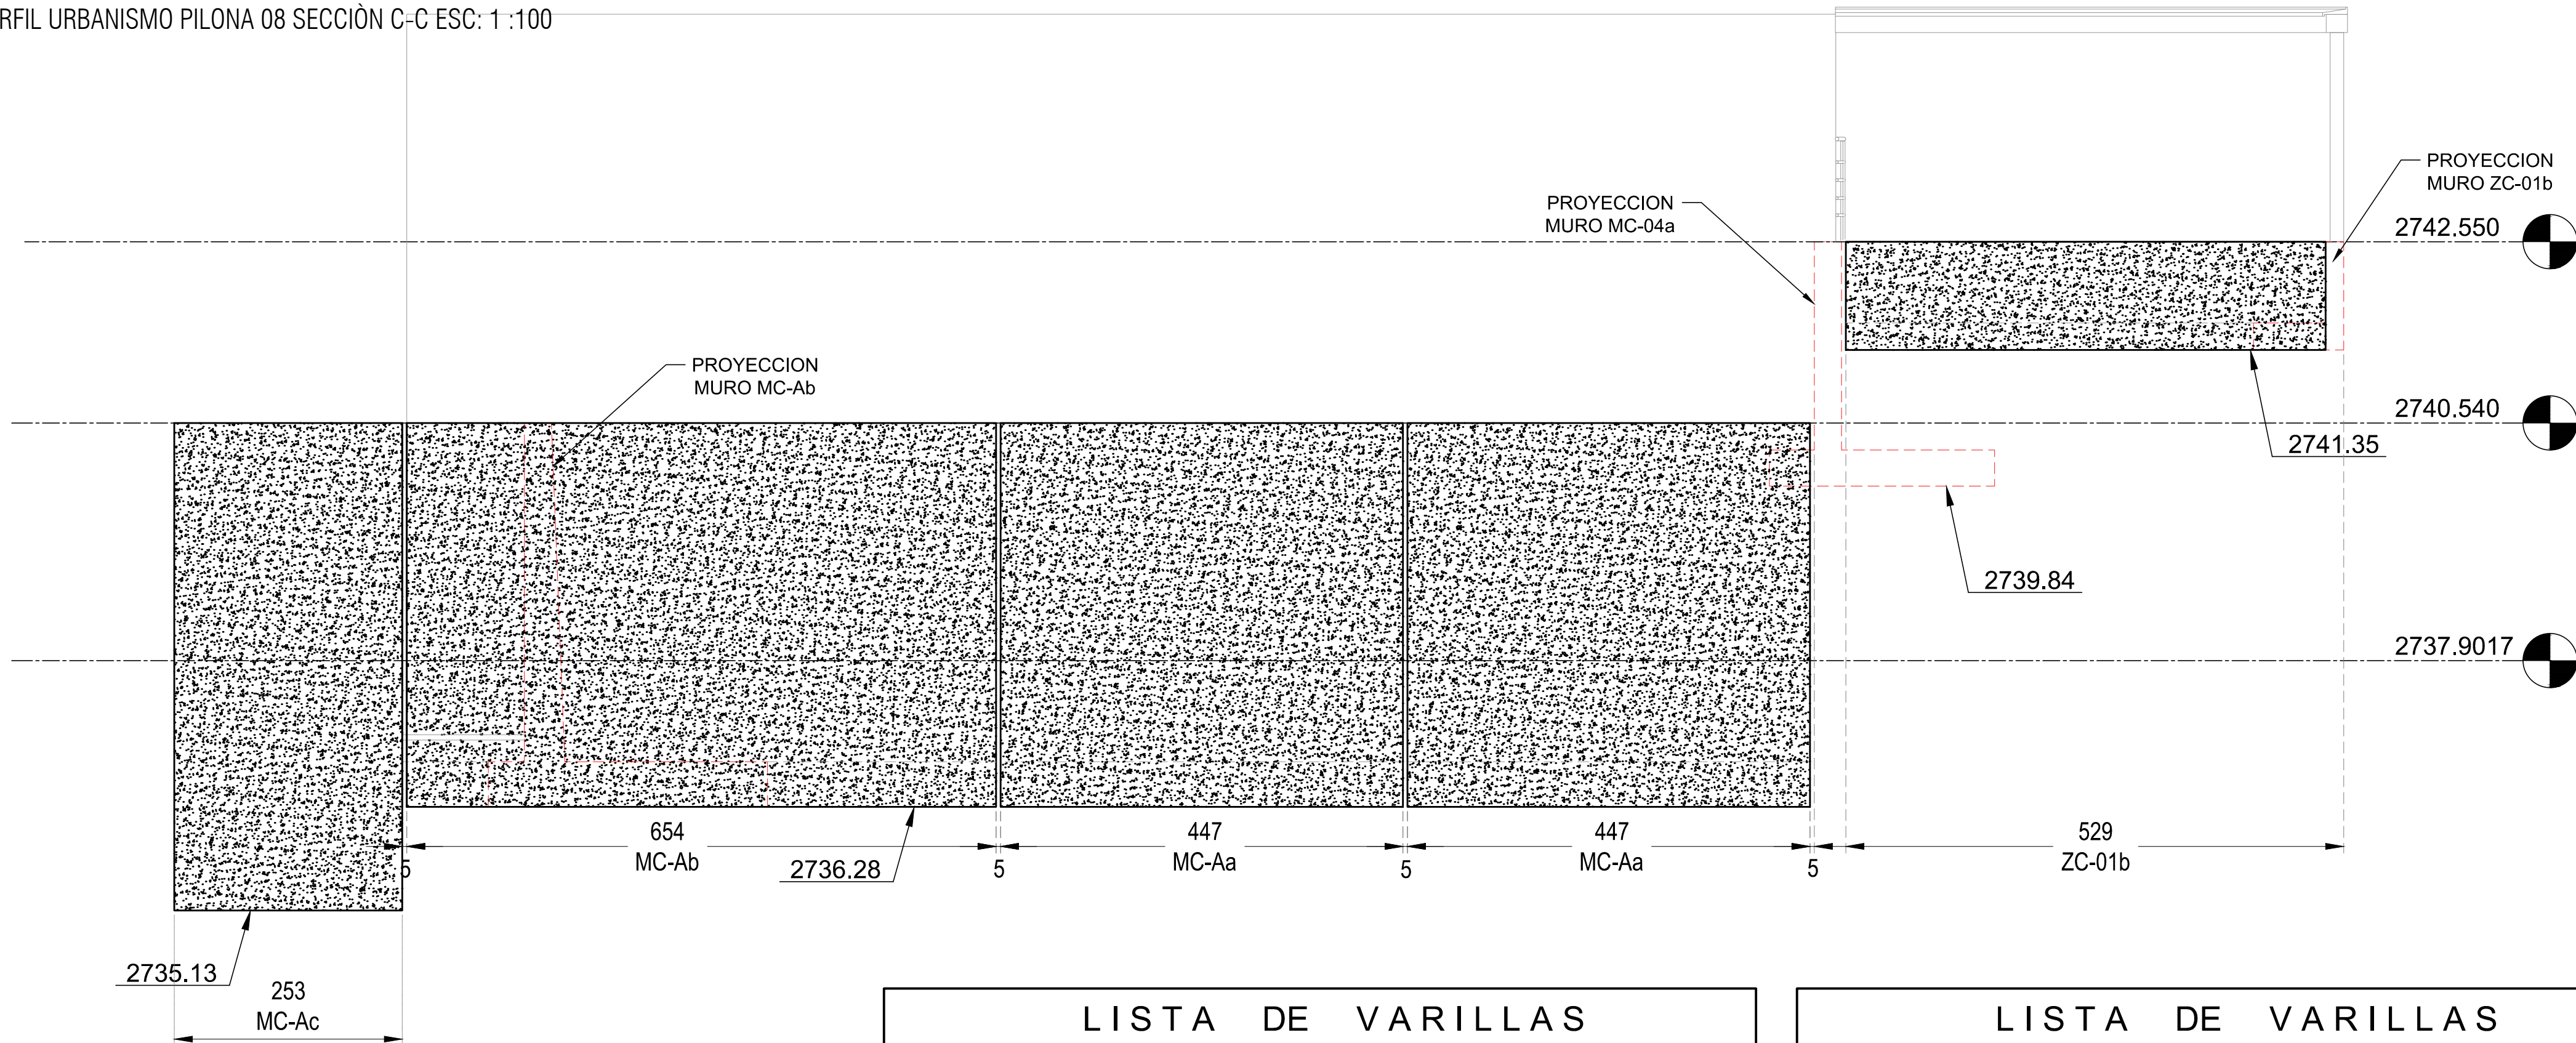

Vo.Bo. POR:
ING. MIGUEL SÁNCHEZ
ESPECIALISTA EN GEOTECNIA

Vo.Bo. POR:
ARQ. ROGER SOLANO ACOSTA
ESPECIALISTA URBANISMO

LISTA DE VARILLAS							
LOC.	DIAM.	NUM.	LONG. TOTAL	CROQUIS	a	b	c
MURO ZC-01a ZAPATA	5c #16M	41	265		85	15	9
	5c #16M	12	794		794	-	-
MURO ZC-01a MURO	5c #16M	41	285		105	5	9
	5c #16M	8	794		794	-	-
MURO ZC-01b ZAPATA	5c #16M	52	265		85	15	9
	5c #16M	12	1026		1026	-	-
MURO ZC-01b MURO	5c #16M	52	285		105	5	9
	5c #16M	8	1026		1026	-	-
MC-Aa ZAPATA	6c #20M	30	715		290	30	11
	6c #20M	30	441		441	-	-
MC-Aa MURO	6c #20M	45	922		406	25	11
	5c #16M	26	441		441	-	-
	6c #20M	2	441		441	-	-
MC-Ab ZAPATA	6c #20M	80	715		290	30	11
	6c #20M	30	1197		1197	-	-
MC-Ab MURO	6c #20M	120	922		406	25	11
	5c #16M	26	1197		1197	-	-
	6c #20M	2	1197		1197	-	-

LISTA DE VARILLAS							
LOC.	DIAM.	NUM.	LONG. TOTAL	CROQUIS	a	b	c
MC-A5 ZAPATA	6c #20M	17	715		290	30	11
	6c #20M	30	247		247	-	-
MC-A5 MURO	6c #20M	25	922		406	25	11
	5c #16M	34	247		247	-	-
	6c #20M	2	247		247	-	-
MC-04a ZAPATA	6c #20M	50	575		230	20	11
	6c #20M	28	739		739	-	-
MC-04a MURO	6c #20M	50	597		251	10	11
	5c #16M	16	739		739	-	-
	6c #20M	2	739		739	-	-
MC-04b ZAPATA	6c #20M	53	575		230	20	11
	6c #20M	28	781		781	-	-
MC-04b MURO	6c #20M	53	597		251	10	11
	5c #16M	16	781		781	-	-
	6c #20M	2	781		781	-	-
MC-04c ZAPATA	6c #20M	20	575		230	20	11
	6c #20M	28	282		282	-	-
MC-04c MURO	6c #20M	20	597		251	10	11
	5c #16M	16	282		282	-	-
	6c #20M	2	282		282	-	-

LISTA DE VARILLAS							
LOC.	DIAM.	NUM.	LONG. TOTAL	CROQUIS	a	b	c
MC-04d ZAPATA	6c #20M	44	575		230	20	11
	6c #20M	28	656		656	-	-
MC-04d MURO	6c #20M	44	597		251	10	11
	5c #16M	16	656		656	-	-
	6c #20M	2	656		656	-	-
					656	-	-
MC-04e ZAPATA	6c #20M	31	575		230	20	11
	6c #20M	28	443		443	-	-
MC-04e MURO	6c #20M	31	597		251	10	11
	5c #16M	16	443		443	-	-
	6c #20M	2	443		443	-	-
					443	-	-
MC-04f ZAPATA	6c #20M	35	575		230	20	11
	6c #20M	28	507		507	-	-
MC-04f MURO	6c #20M	35	597		251	10	11
	5c #16M	16	507		507	-	-
	6c #20M	2	507		507	-	-
MC-03Ca ZAPATA	6c #20M	18	355		130	10	11
	4c #12M	10	264		264	-	-
MC-03Ca MURO	6c #20M	18	M=455 m=215 i=14.12		M=180 m=60 i=7.06	10	11
	4c #12M	8	264		264	-	-
	20M	2	264		264	-	-

LISTA DE VARILLAS							
LOC.	DIAM.	NUM.	LONG. TOTAL	CROQUIS	a	b	c
MC-03Cb ZAPATA	6c #20M	47	355		130	10	11
	4c #12M	10	702		702	-	-
MC-03Cb MURO	6c #20M	47	325		115	10	11
	4c #12M	10	702		702	-	-
	6c #20M	2	702		702	-	-
MC-03Cc ZAPATA	6c #20M	27	355		130	10	11
	4c #12M	10	386		386	-	-
MC-03Cc MURO	6c #20M	27	M=475 m=235 i=9.22		M=190 m=70 i=4.61	10	11
	4c #12M	8	386		386	-	-
	6c #20M	2	386		386	-	-
MC-03Cd ZAPATA	6c #20M	28	355		130	10	11
	4c #12M	10	411		411	-	-
MC-03Cd MURO	6c #20M	28	M=415 m=215 i=7.40		M=160 m=60 i=3.70	10	11
	4c #12M	10	411		411	-	-
	6c #20M	2	411		411	-	-
MC-03Ce ZAPATA	6c #20M	28	355		130	10	11
	4c #12M	10	411		411	-	-
MC-03Ce MURO	6c #20M	28	M=555 m=415 i=5.18		M=230 m=160 i=2.59	10	11
	4c #12M	16	411		411	-	-
	6c #20M	2	411		411	-	-

	INSTITUTO DE DESARROLLO URBANO Alcaldía Mayor Bogotá D.C.	CONSULTOR: CONSORCIO CS	DIRECTOR CONSULTORIA: ING. MARIO ERNESTO VACCA GÁMEZ Mot.: 01193-0224 ESPECIALISTA: ING. JORGE A. PADILLA ROMERO Mot.: 25202-05768 CND.	INTERVENTORIA CONSORCIO ARDANUY-IVICSA IVICSA	DIRECTOR DE INTERVENTORIA: ING. OSCAR ANDRÉS RICO GÓMEZ Mot.: 25202-129453-CHD ESPECIALISTA INTERVENTORIA: ARQ. CARLOS CABAL HIDALGO Mot.: 17700-64452 CLD	SUPERVISOR IDU: MARÍA CONSTANZA GARCÍA ALCÁSTRO DIRECCIÓN TÉCNICA DE PROYECTOS	MODIFICACIONES		FECHA: 15/FEB/22 30/MAR/22 20/ABR/22	PROYECTO: "ACTUALIZACIÓN, AJUSTES Y COMPLEMENTACIÓN DE LA FACTIBILIDAD Y ESTUDIOS Y DISEÑOS DEL CABLE AÉREO EN SAN CRISTÓBAL, EN BOGOTÁ D.C."	CONTIENE: PROYECTO URBANISMO - PILONA 08 TRAMO 1 CORTES Y DETALLES PLANO 2 DE 4	LOCALIDAD: SAN CRISTÓBAL	ESCALA: INDICADAS	DISEÑO	
							REFERENCIAL: XREF-TOP-PILONAS-TK1 ARCHIVO AUTOCAD: DIESMC17 ARCHIVO LAYOUT: DIESMC18 FECHA DE DISEÑO: ENERO DE 2022 FECHA ELABORACIÓN PLANO: DICIEMBRE DE 2021							PLANCHA No. DIESMC18 DE 50 CONSECUTIVO:	