



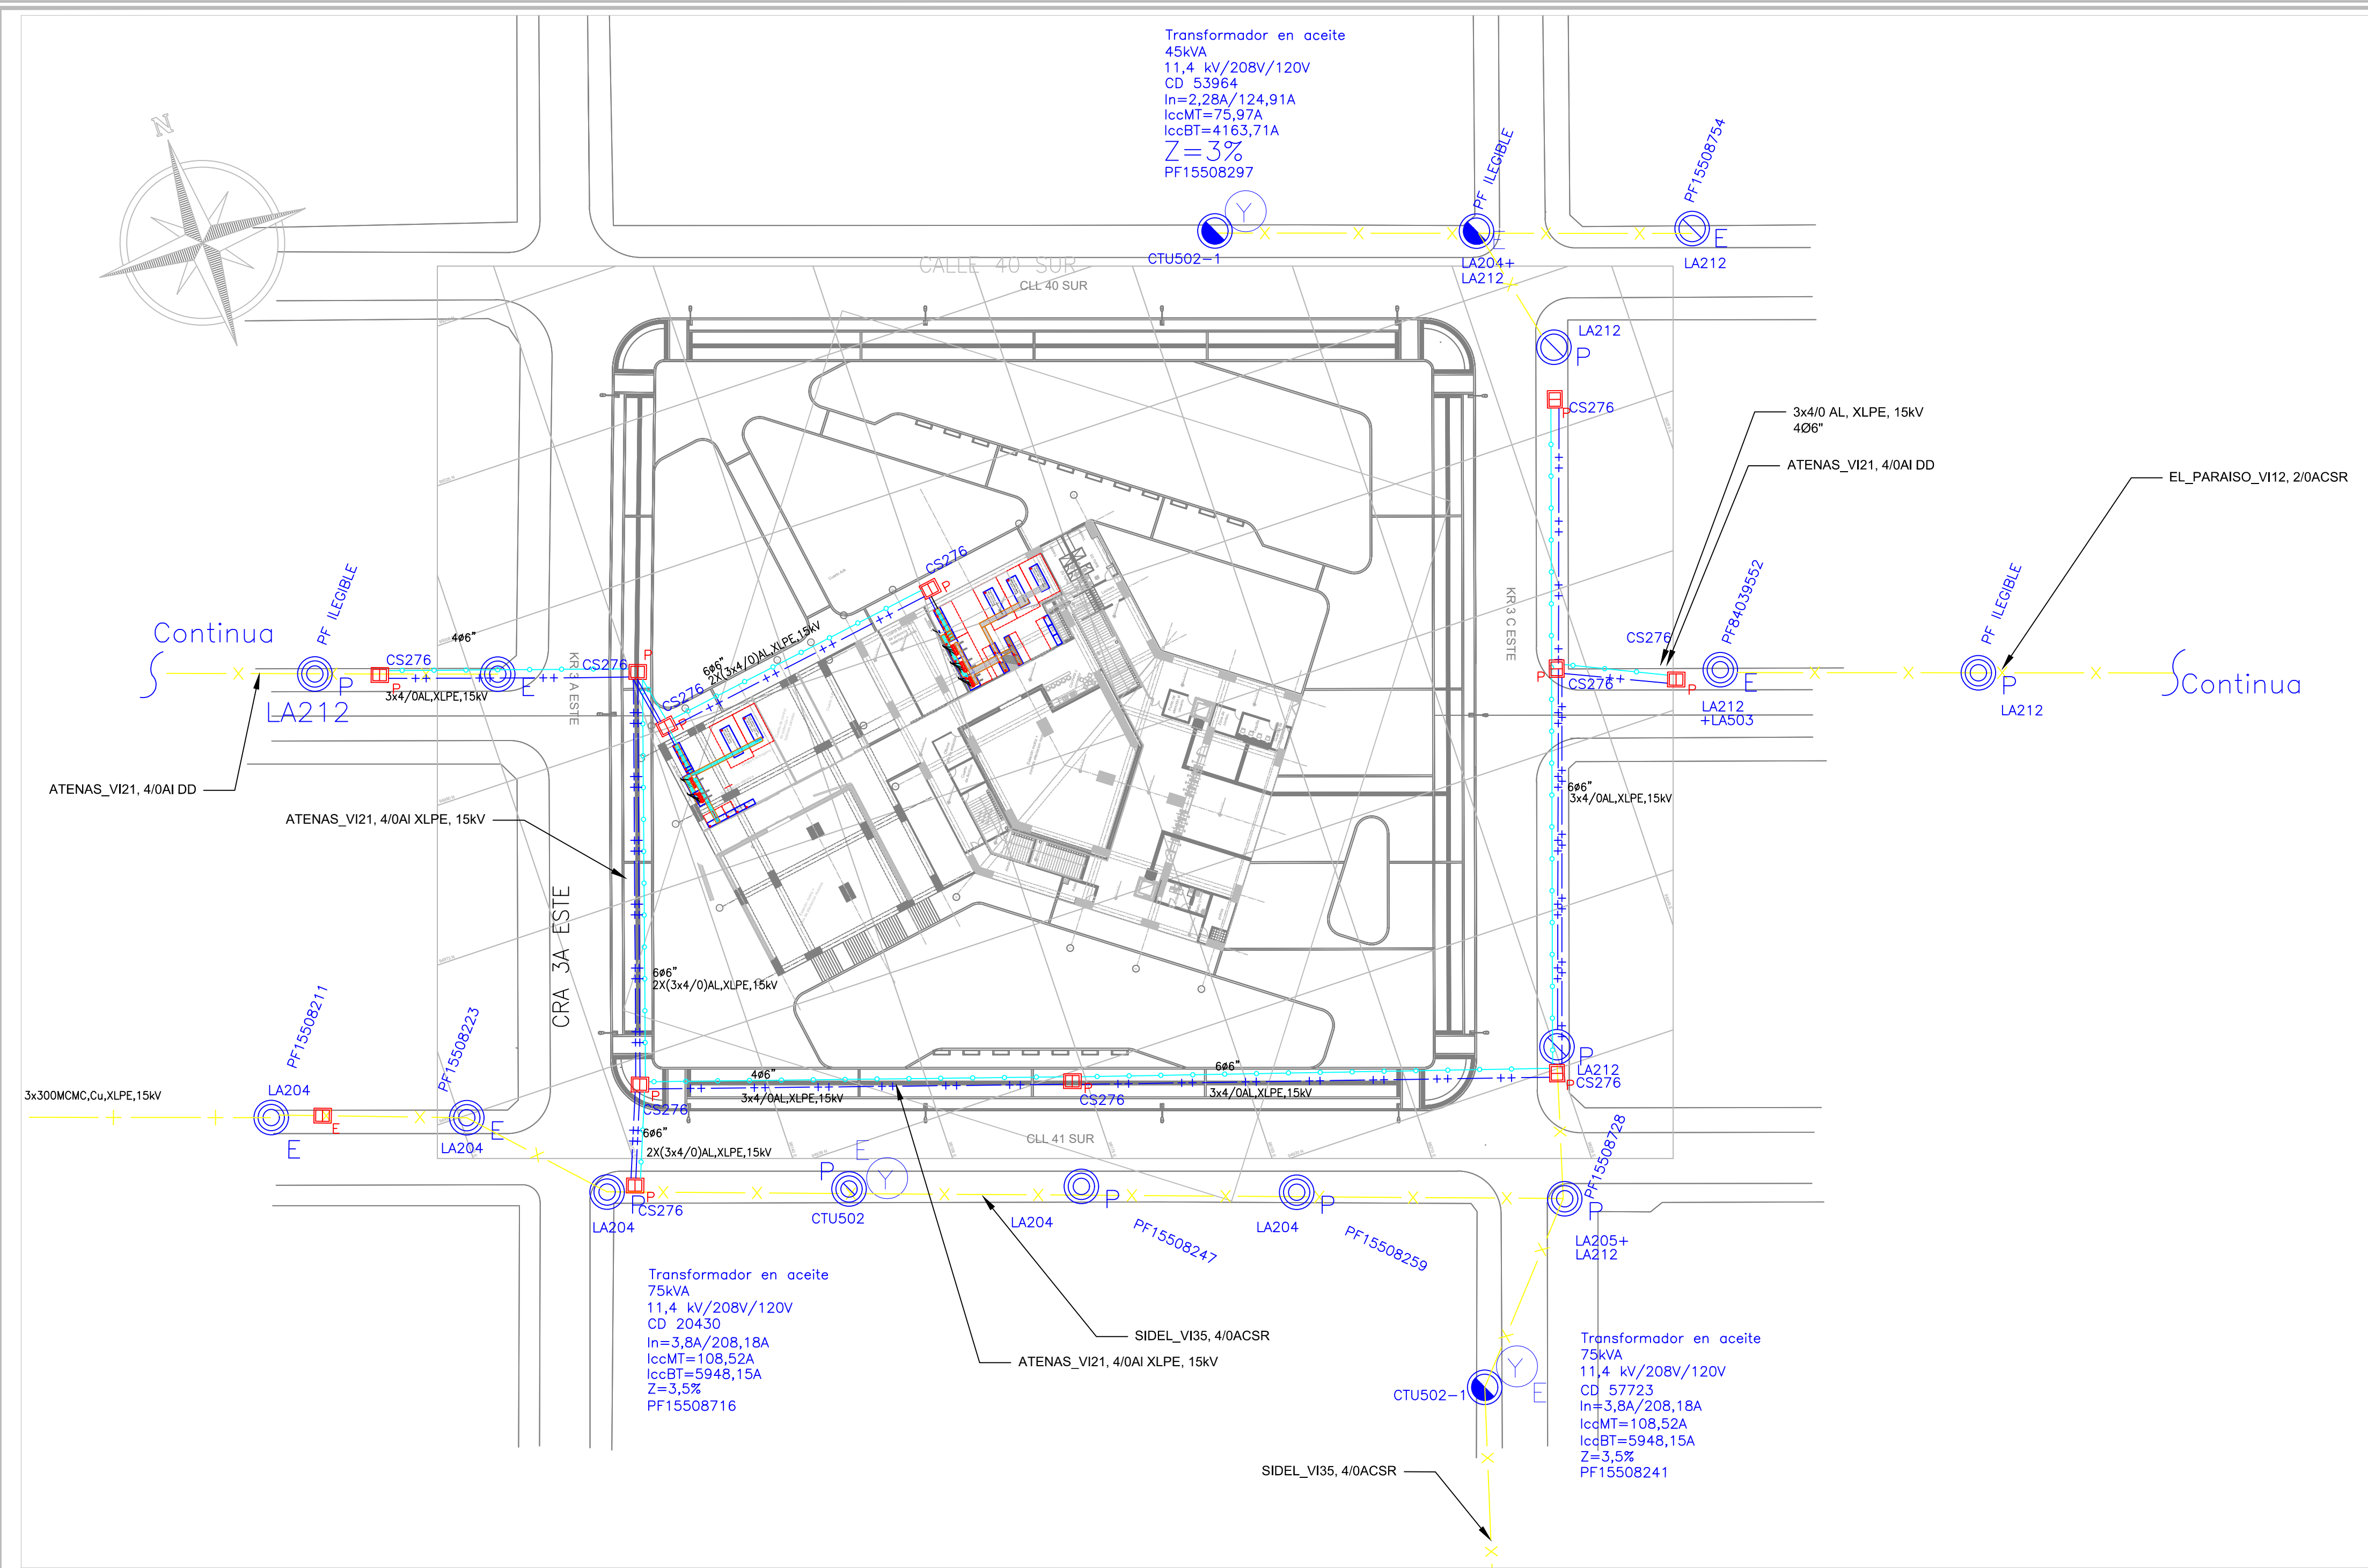

PLANTA RED M.T. PROYECTADA
ESCALA - 1:500

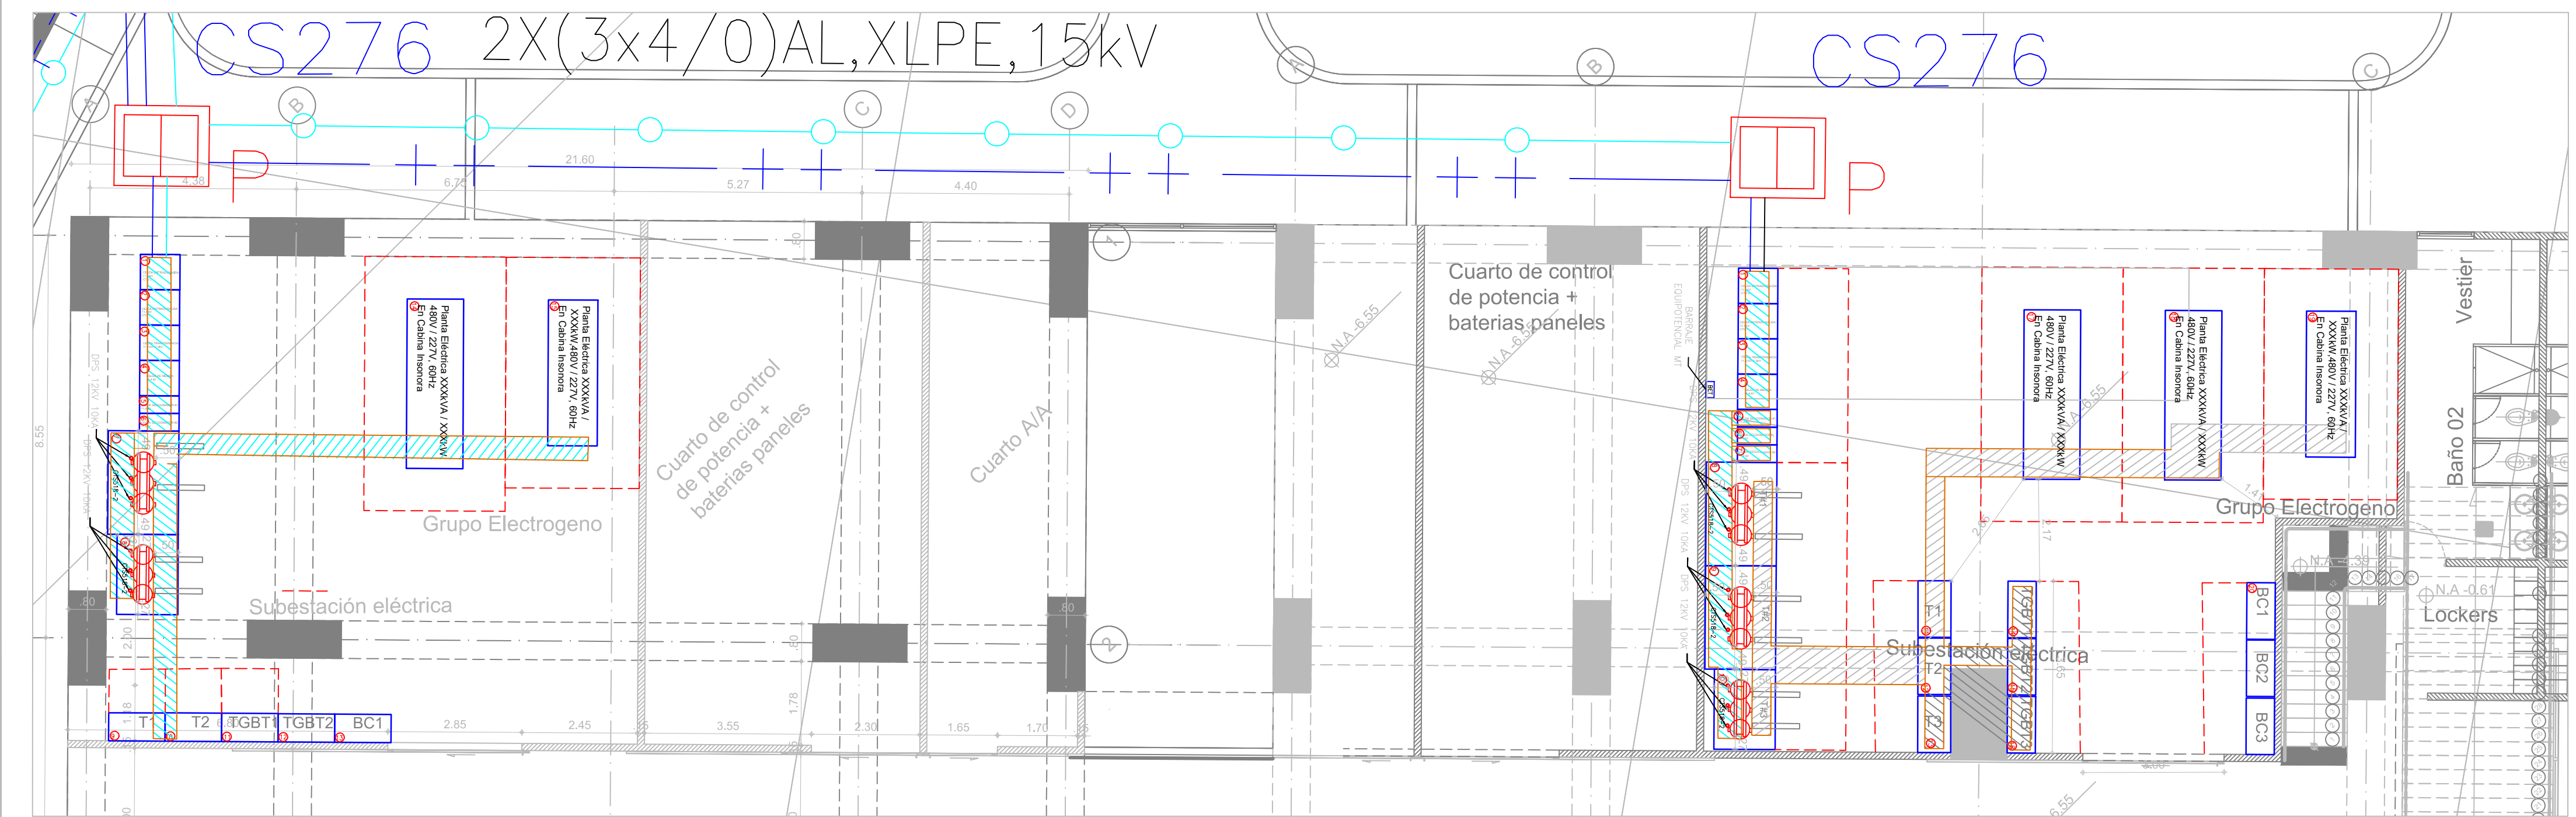

DETALLE EN PLANTA
SUBESTACION ESCALA - 1:100

INFORMACIÓN CARTOGRÁFICA

El levantamiento topográfico se encuentra georeferenciado dentro del Marco Geodésico Nacional de Referencia (MAGNA-SIRGAS), adoptado en abril de 2005 por el Instituto Geográfico Agustín Codazzi, como datum oficial de Colombia.

AMARRE IGAC

La georreferenciación del proyecto se realizó mediante el sistema global de navegación satelital (GNSS) y ajuste por nivelación geométrica, tomando como bases para el amarre horizontal las estaciones permanentes **BOGA** y **BOTG**, mientras que para el vertical se usó el vertice **4-BST** de la red MAGNA - SIRGAS, materializado por el Instituto Geográfico "AGUSTÍN CODAZZI" (IGAC), sus coordenadas se describen a continuación:

NOMBRE	COORDENADAS GEODÉSICAS WGS84			COORDENADAS MAGNA SIRGAS			ALTURA GEODÉSICA		
	LATITUD WGS84 (°N)	LONGITUD WGS84 (°W)	ALTURA SUPLENIDOR WGS84 (m)	LATITUD MAGNA (°N)	LONGITUD MAGNA (°W)	ALTURA SUPLENIDOR MAGNA (m)	ALTURA GEODÉSICA (m)	ALTURA SUPLENIDOR (m)	
4-BST	N/A	N/A	N/A	N/A	N/A	N/A	N/A	2075.783	

INFORMACIÓN DE REFERENCIA

COORDENADAS PLANAS CARTESIANAS
MAGNA SIRGAS - BOGOTÁ-2011

Sistema de Referencia	MAGNA - SIRGAS
Elipsoide	GRS80 = WGS84
Proyección	Transversal Mercator

ESCALA GRÁFICA

Un centímetro en el plano equivale a 20 metros en terreno

ESCALA 1:500

ESCALA 1:100

LISTADO DE EQUIPOS ESTACIÓN VICTORIA	
ITEM	DESCRIPCIÓN
1	CELDA DE SECCIONADOR SF6 ENTRADA CTO 1
2	CELDA DE SECCIONADOR SF6 SALIDA CTO 1
3	CELDA DE SECCIONADOR SF6 ENTRADA CTO 2
4	CELDA DE SECCIONADOR SF6 SALIDA CTO 2
5	CELDA DE TRANSFERENCIA M.T. SF6
6	CELDA DE MEDIDA M.T. SF6
7	CELDA DE PROTECCIÓN 1 SF6 (FUSIBLE)
8	CELDA DE PROTECCIÓN 2 SF6 (FUSIBLE)
9	CELDA DE PROTECCIÓN 3 SF6 (FUSIBLE)
10	CELDA DE TRANSFORMADOR MOTRIZ 1
11	CELDA DE TRANSFORMADOR MOTRIZ 2
12	CELDA DE TRANSFORMADOR SERVICIOS ESTACIÓN 3
13	TABLERO GENERAL B.T. TGBT1
14	TABLERO GENERAL B.T. TGBT2
15	TABLERO GENERAL B.T. TGBT3
16	TABLERO TRANSFERENCIA B.T. 1
17	TABLERO TRANSFERENCIA B.T. 2
18	TABLERO TRANSFERENCIA B.T. 3
19	PLANTA EMERGENCIA 1
20	PLANTA EMERGENCIA 2
21	PLANTA EMERGENCIA 3
22	BANCOS DE CONDENSADORES

LISTADO DE EQUIPOS ESTACIÓN NUEVA VICTORIA	
ITEM	DESCRIPCIÓN
1	CELDA DE SECCIONADOR SF6 ENTRADA CTO 1
2	CELDA DE SECCIONADOR SF6 SALIDA CTO 1
3	CELDA DE SECCIONADOR SF6 ENTRADA CTO 2
4	CELDA DE SECCIONADOR SF6 SALIDA CTO 2
5	CELDA DE TRANSFERENCIA M.T. SF6
6	CELDA DE MEDIDA SF6
7	CELDA DE PROTECCIÓN 1 SF6 (FUSIBLE)
8	CELDA DE PROTECCIÓN 2 SF6 (FUSIBLE)
9	CELDA DE PROTECCIÓN 3 SF6 (FUSIBLE)
10	CELDA DE TRANSFORMADOR MOTRIZ 1
11	CELDA DE TRANSFORMADOR MOTRIZ 2
12	CELDA DE TRANSFORMADOR SERVICIOS ESTACIÓN 2
13	TABLERO GENERAL B.T. T1
14	TABLERO GENERAL B.T. T2
15	TABLERO GENERAL B.T. T3
