
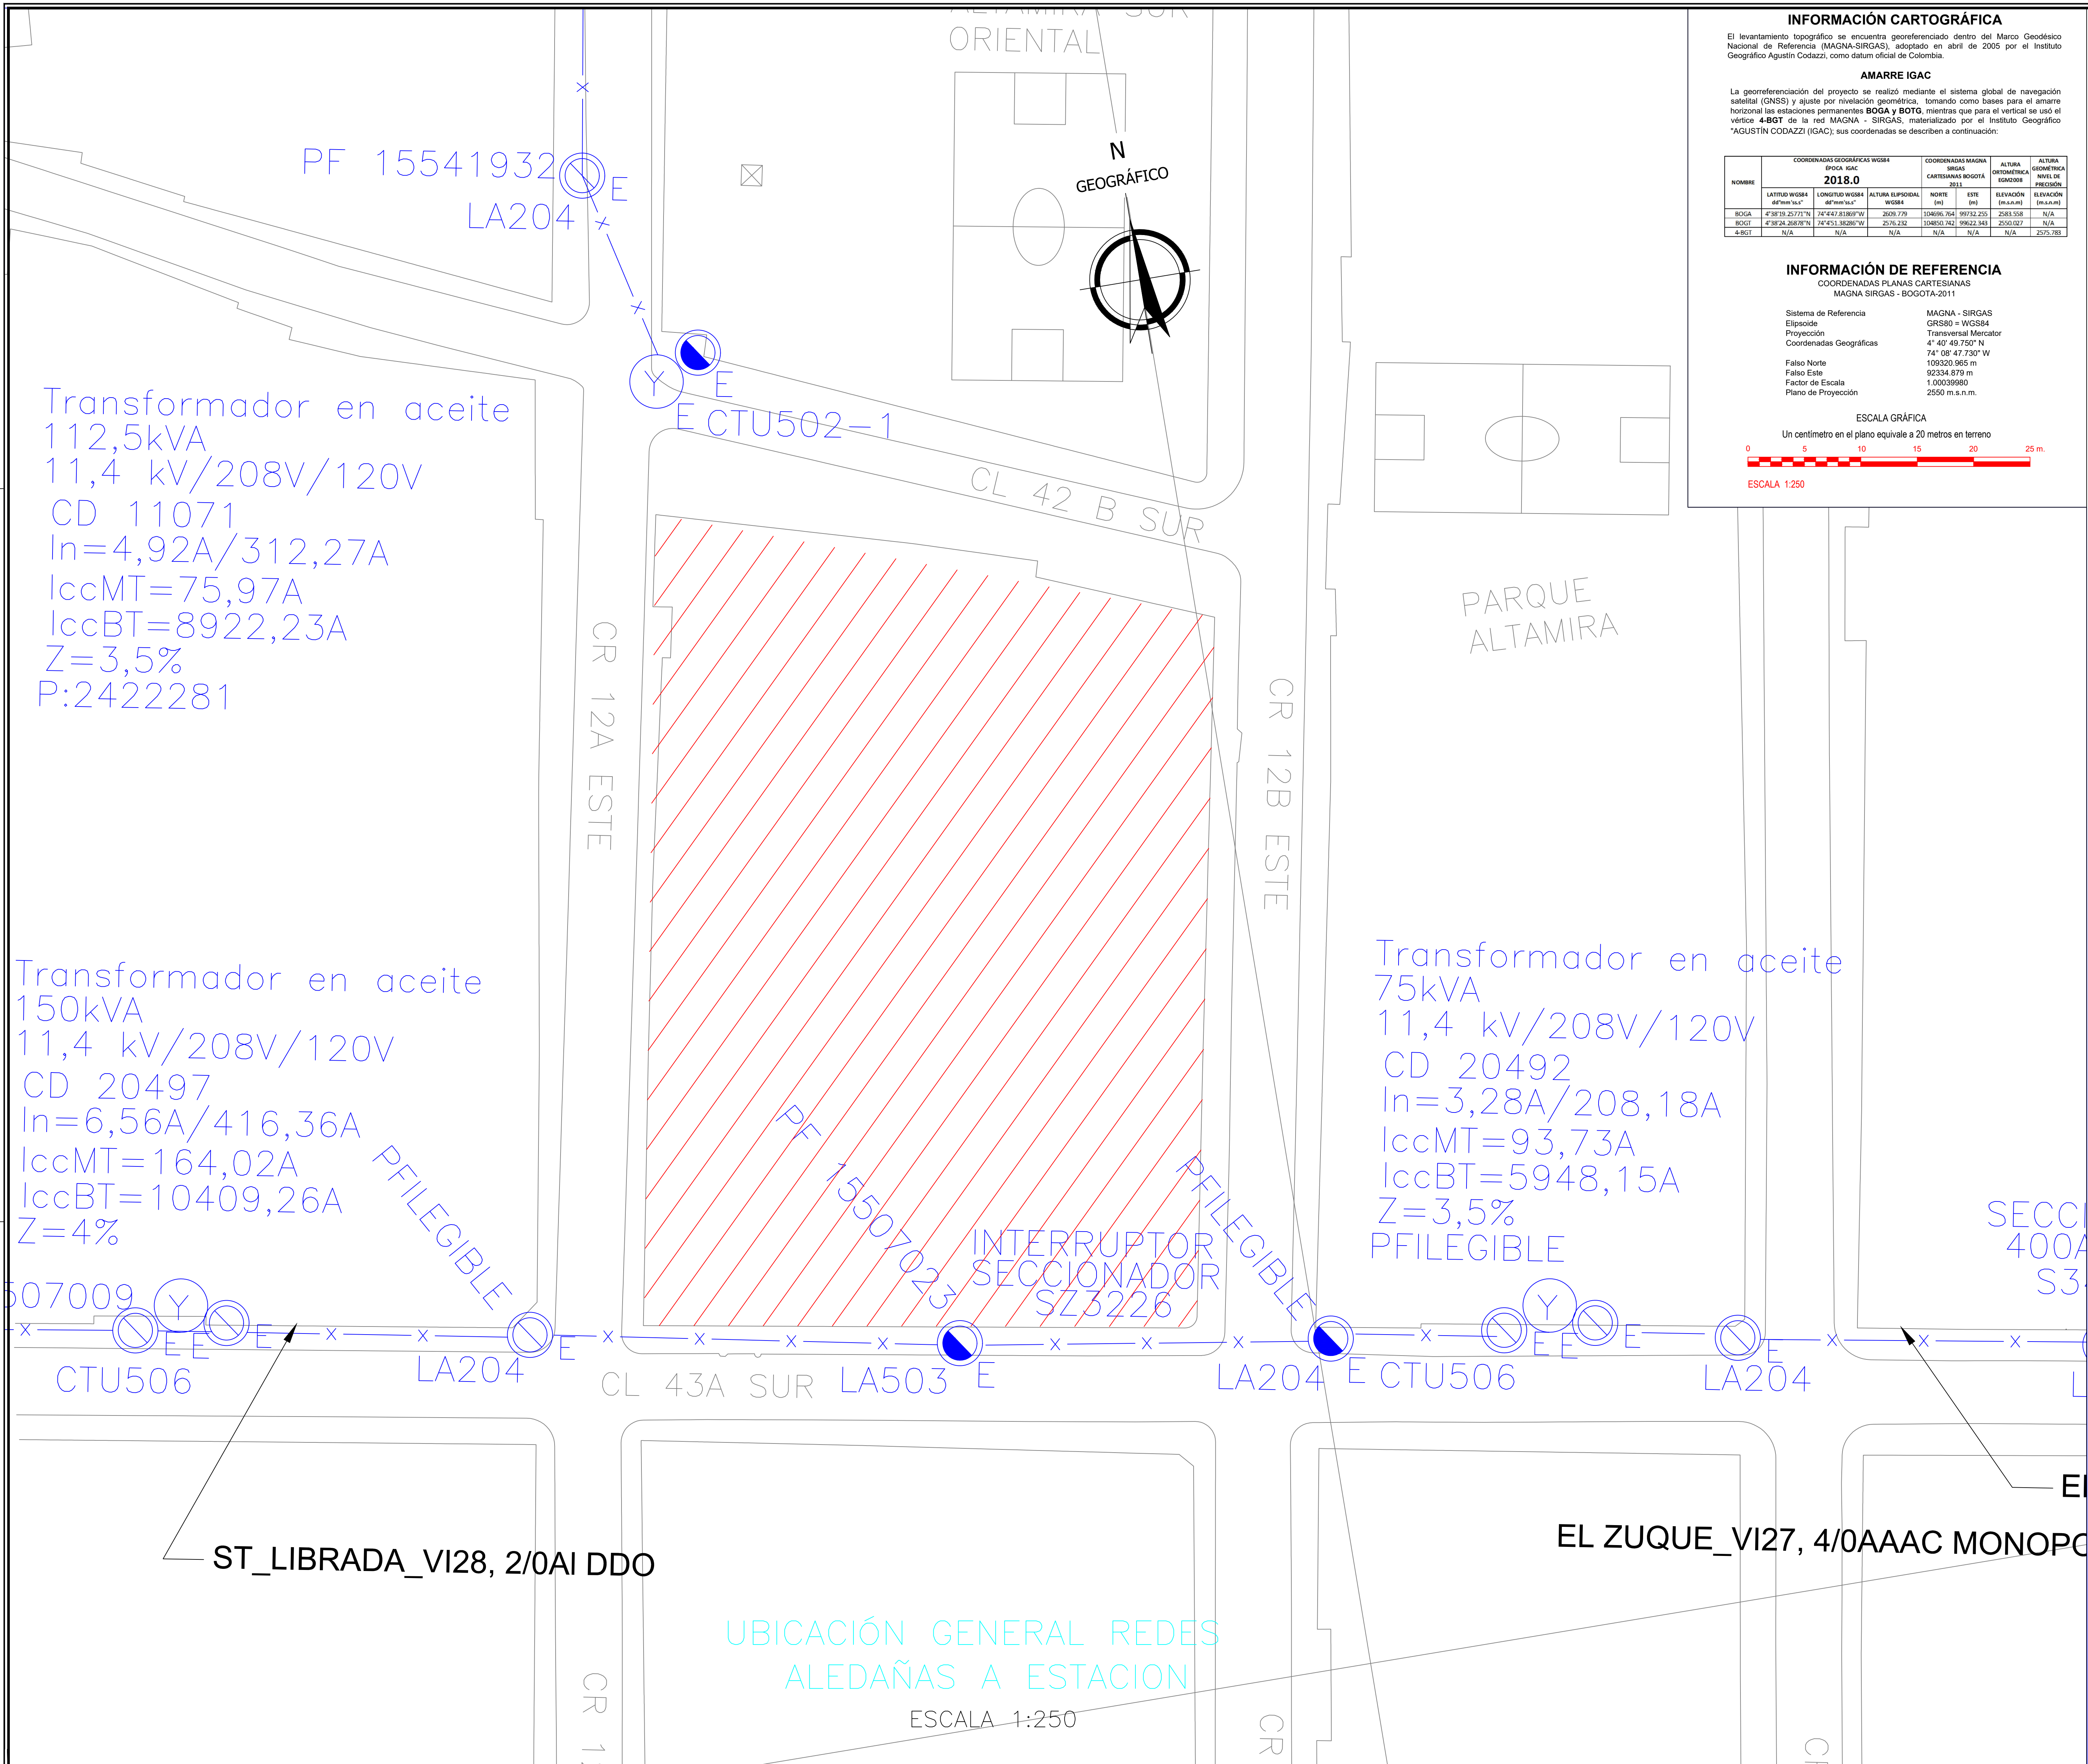
 
 
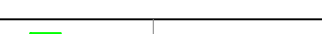
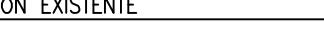
 
 
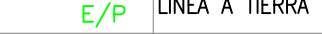
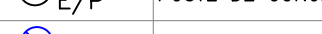
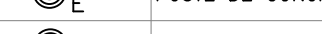
 
 
 
 
 
 
 
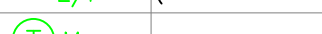
 
 
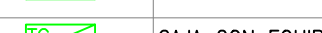
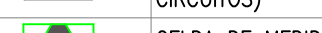
 


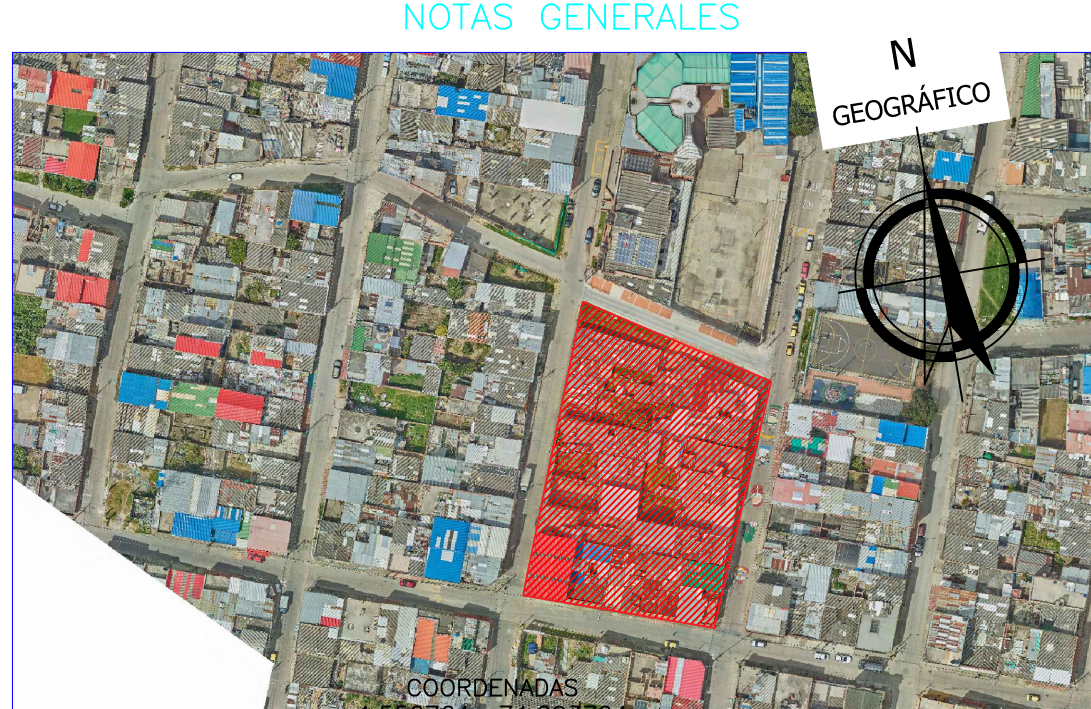

CONVENCIONES			
PROYECTADO	REDES	EXISTENTE	
	RED DE B.T. AEREA		
	RED DE B.T. SUBTERRANEA		
	RED DE M.T. AEREA (11.4 kV / 13.2 kV)		
	RED DE M.T. SUBTERRANEA (11.4 kV / 13.2 kV)		
	RED DE 34.5 kV. AEREA		
	RED DE 34.5 kV. SUBTERRANEA		
	CONDUCTOR DE PUESTA A TIERRA		
	RED TELEMATICA AEREA		
	RED TELEMATICA SUB		
	RED AT AEREA		
	RED DE TELEFONIA		
SIMBOLOGÍA		E / P	
	SECCIONADOR TRIPOLAR DE OPERACIÓN BAJO CARGA		INDICA CONVENCION PROYECTADA INDICA CONVENCION EXISTENTE
	CORTACIRCUITO		DPS DESCARGADORES DE SOBRETENSION
	FINAL DE CIRCUITO		RECONECTOR
	ACOMETIDAS EN CADA POSTE		INTERRUPTOR DE POTENCIA
	RETENDA A TIERRA		BANCO DE CONDENSADORES
	LINEA A TIERRA		SECCIONADOR PORTAFUSIBLE 500 V-160 A 400 A Ó 630 A CON FUSIBLE NH DE _A
POSTES			
	POSTE DE CONCRETO DE 10m. TIPO LINEA 510 Kg		POSTE DE CONCRETO DE 14m. TIPO LINEA 750 Kg
	POSTE DE CONCRETO DE 10m. REFORZADO 750 Kg		POSTE DE CONCRETO DE 14m. REFORZADO 1.050 Kg
	POSTE DE CONCRETO DE 10m. EXTRAREFORZADO 1.050 Kg		POSTE DE CONCRETO DE 14m. EXTRAREFORZADO 1.350 Kg
	POSTE DE CONCRETO DE 12m. TIPO LINEA 510kg		POSTE DE CONCRETO DE 10m. TIPO RECTO PARA AP
	POSTE DE CONCRETO DE 12m. REFORZADO 750 Kg		POSTE DE CONCRETO DE 12m. TIPO RECTO PARA AP
	POSTE DE CONCRETO DE 12m. EXTRAREFORZADO 1.050 Kg		POSTE DE CONCRETO DE 14m. TIPO RECTO PARA AP
	POSTE DE CONCRETO DE 12m. EXTRAREFORZADO 1.350 Kg		
LUMINARIAS			
	LUMINARIA DE SODIO DE 70 W		LUMINARIA DE SODIO DE 400 W
	LUMINARIA DE SODIO DE 100 W		LUMINARIA DE SODIO DE 1000 W
	LUMINARIA DE SODIO DE 150 W		PROYECTOR DE SODIO 400 W
	LUMINARIA DE SODIO DE 250 W		
CAJAS DE INSPECCION			
	CAJA DE INSPECCION PARA A.P. Y ACOMETIDAS (CS274)		CAJA DE INSPECCION TIPO VEHICULAR (CS280)
	CAJA DE INSPECCION SENCILLA PARA B.T. M.T.(CS275)		CAJA DE INSPECCION TIPO VEHICULAR (CS281)
	CAJA DE INSPECCION DOBLE PARA B.T. M.T. (CS276)		CAJA DE INSPECCION METALICA
	CAJA DE INSPECCION TRIPLE PARA B.T. M.T. (CS277)		
REDES DE DUCTOS			
	2 DUCTOS DE Ø 3"		
	4 DUCTOS DE Ø 4"		
	6 DUCTOS DE Ø 4"		
SUBESTACIONES Y CENTROS DE TRANSFORMACIÓN			
	CENTRO DE TRANSFORMACION CONVENCIONAL DE LOCAL		CENTRO DE TRANSFORMACION SUBTERRANEO (SEMSUMERGIBLES)
	CENTRO DE TRANSFORMACION CONVENCIONAL DE SOTANO		CENTRO DE TRANSFORMACION MONOFASICO EN POSTE
	CENTRO DE TRANSFORMACION CAPSULADA		CENTRO DE TRANSFORMACION TRIFASICO EN POSTE
	CENTRO DE TRANSFORMACION DE PEDESTAL		CENTRO DE TRANSFORMACION TRIFASICA PARA AP EN POSTE
ARMARIOS Y CELDAS DE MEDIDA - TABLEROS DE DISTRIBUCION			
	CAJA PARA MEDIDORES EXISTENTE		TABLERO GENERAL
	ARMARIO DE MEDIDORES CON N° CUENTAS		TABLERO DE DISTRIBUCION DEL USUARIO (TABLERO DE CIRCUITOS)
	CAJA CON EQUIPO DE MEDIDA EN BT		CELDA DE MEDIDA EN MT INTERPERIE
	CELDA DE MEDIDA EN MT		
DIAGRAMAS UNIFILARES			
	SECCIONADOR TRIPOLAR DE OPERACION BAJO CARGA		DPS DESCARGADORES DE SOBRETENSION (PARARAYOS)
	SECCIONADOR TRIPOLAR DE OPERACION BAJO CARGA CON FUSIBLE		TERRA
	SECCIONADOR DE MANIOBRAS		TRANSFORMADOR DE DISTRIBUCION O POTENCIA
	SECCIONADOR DE TRANSFERENCIA		MEDIDOR DE ENERGIA (kWh)
	PLANTA DE GENERACION		MEDIDOR DE ENERGIA REACTIVA (kVarh)
	CONMUTADOR AUTOMATICO DE TRANSFERENCIA DE BT (ENCLAVAMIENTO ELECTROMECANICO)		TRANSFORMADOR DE CORRIENTE UN NUCLEO: PRIMARIO Y SECUNDARIO
	FUSIBLE DE MT (LA PARTE SOMBRADA INDICA EL LADO DE LA FUENTE)		TRANSFORMADOR DE TENSION
	FUSIBLE DE BT		BARRAJE PREFABRICADO DE B.T. DE (6 u 0) SALIDAS
	INTERRUPTOR TERMOMAGNETICO		INTERRUPTOR AUTOMATICO EN AIRE BT
NOTAS GENERALES			
			
LOCALIZACIÓN: 1:5000			
FACTIBILIDAD			
CONTIENE: INVENTARIO_DE_REDES_DE_M.T. ESTACIÓN_ALTAMIRA_PROPUUESTA_#2		REFERENCIA: BASE-IGU-1620-2020 ARCHIVO CAD: FARSRE17 ARCHIVO LAYOUT: FARSRE37 FECHA TERMINACIÓN OBRA: ENERO 2022 FECHA ELABORACIÓN PLANO: JUNIO 2021	PLANCHA No. FARSRE37 DE 75 CONSECUTIVO: 422
LOCALIDAD: SAN CRISTOBÁL,	ESCALA: INDICADA		